



URBAN GAME 4.1 TEJIDOS.

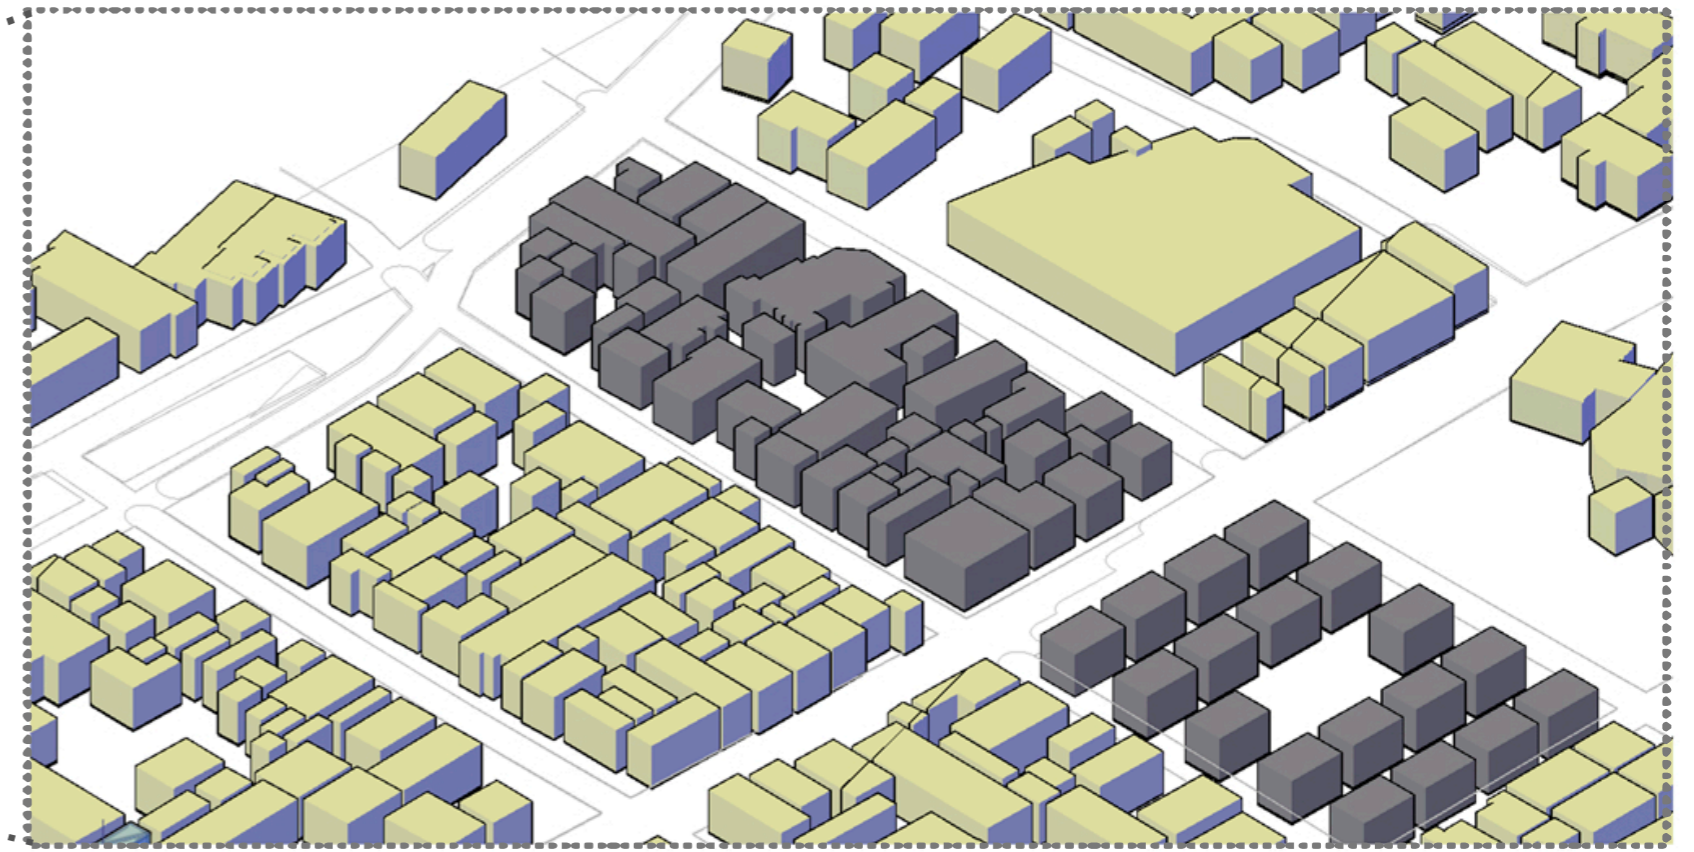


-AREA DE LA PARCELA: 110000 m²

Es una parcela con viviendas de diferentes alturas y una ordenación aleatoria.

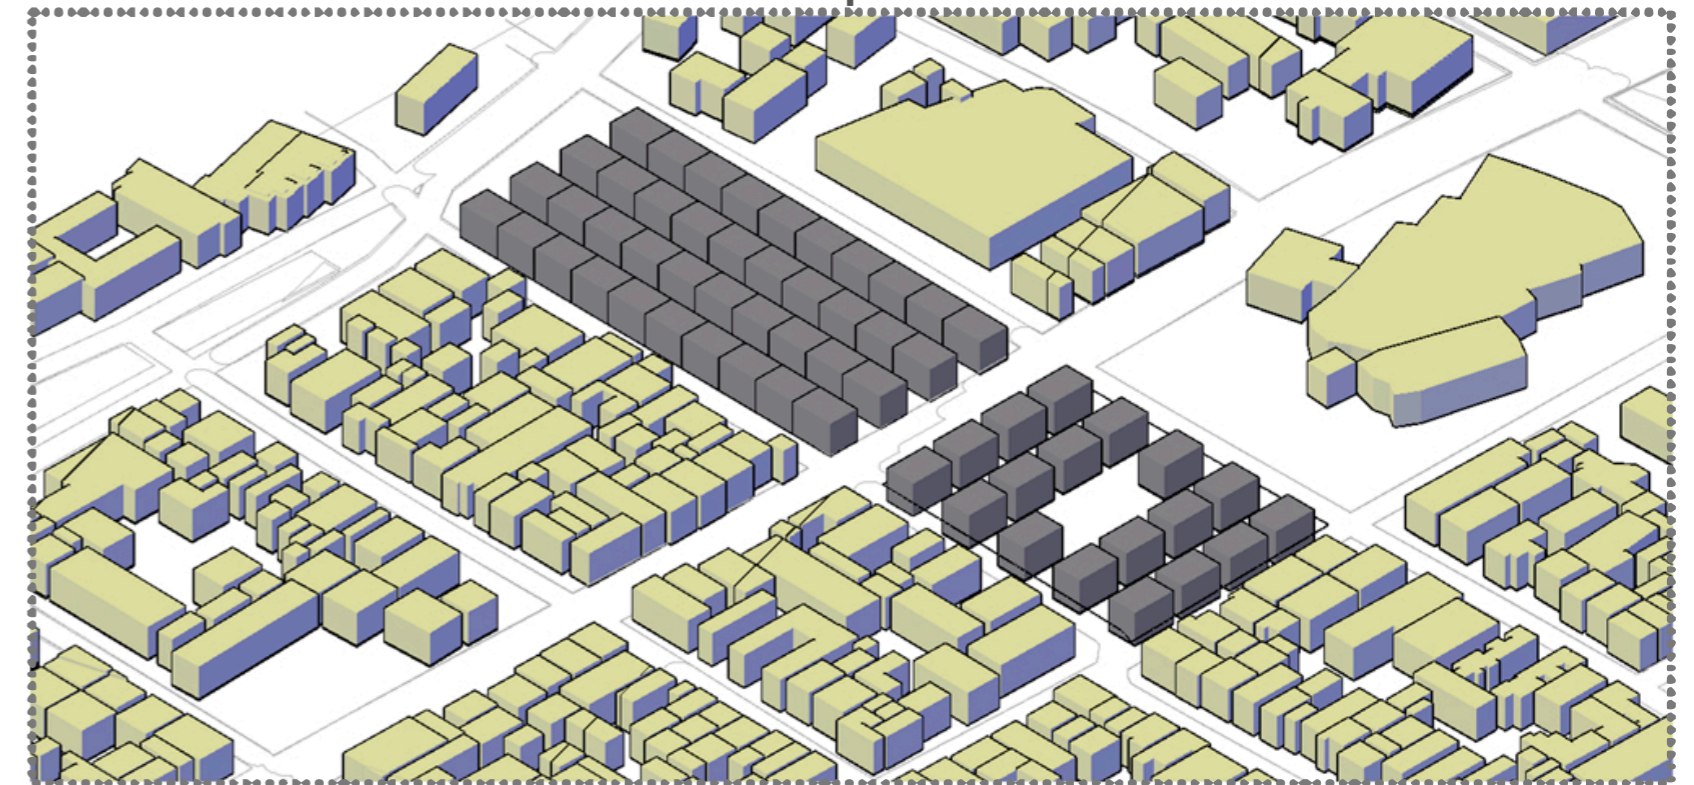

- d=60viviendas/ha
-1.1ha -> 66 viviendas.
Para proporcionar a la parcela la densidad de 60viviendas/ha habría que vaciar el 10% de esta, dando así una manzana organizada y con espacios públicos equivalentes.

-Son viviendas unifamiliares de una planta de aproximadamente 150 m².

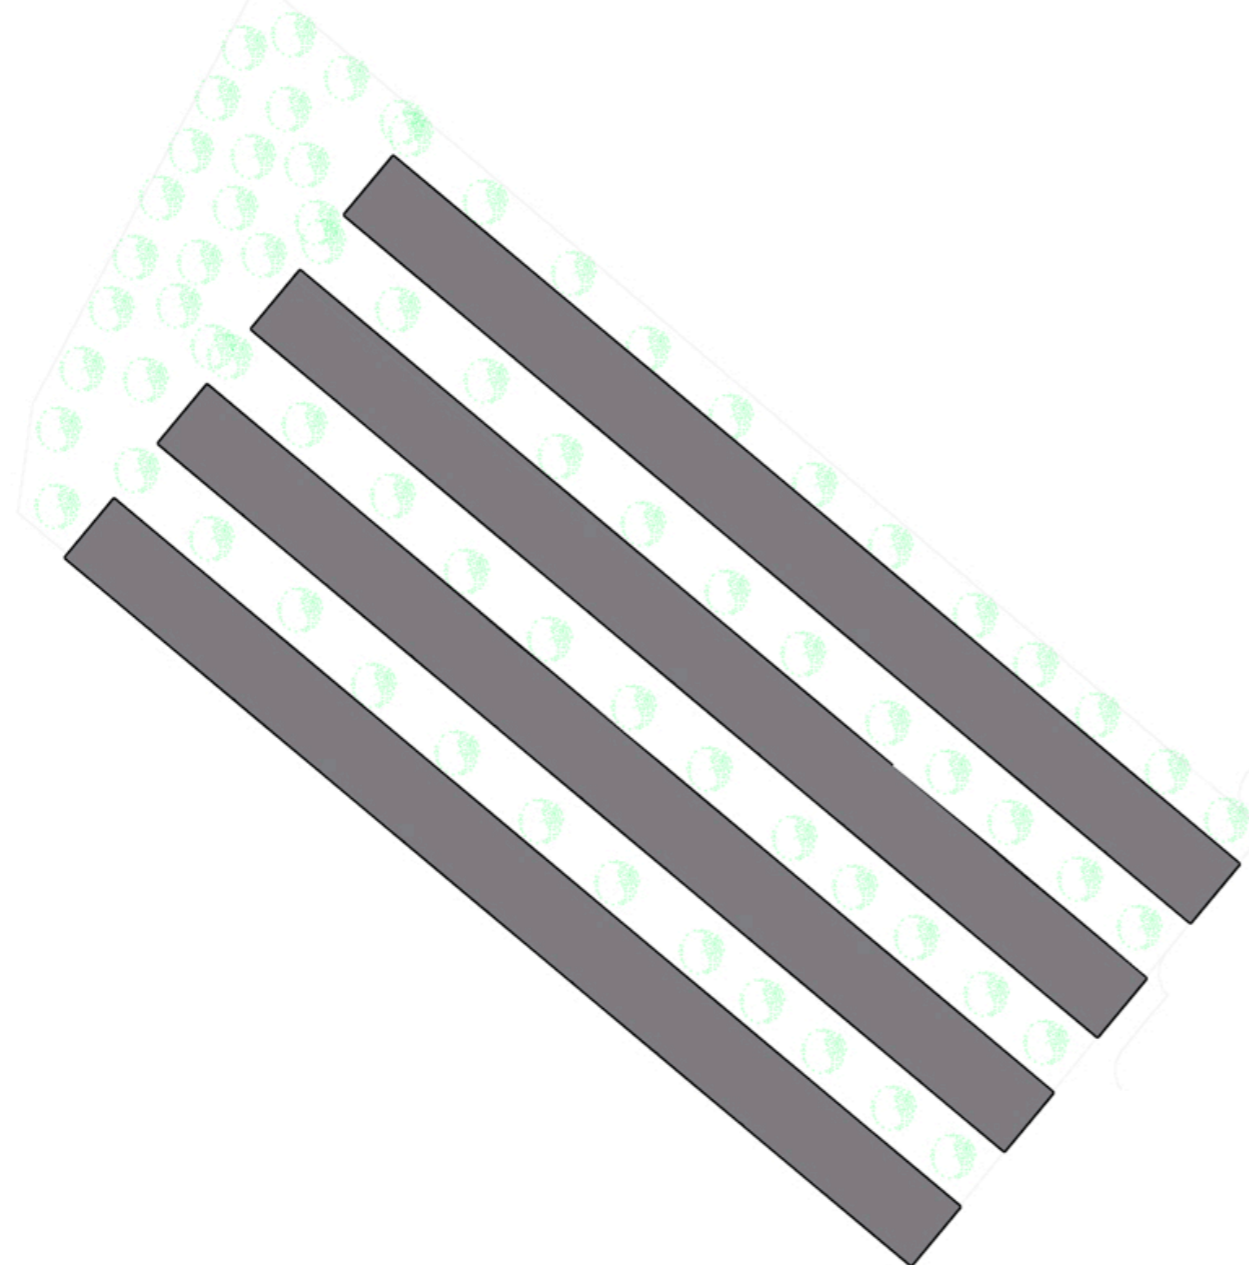

URBANISMO 1-GRUPO D

-Doha Akoudad
-Walid Azagagh
-Luis Serra De Torres