




FOTOS DE LA MAQUETA

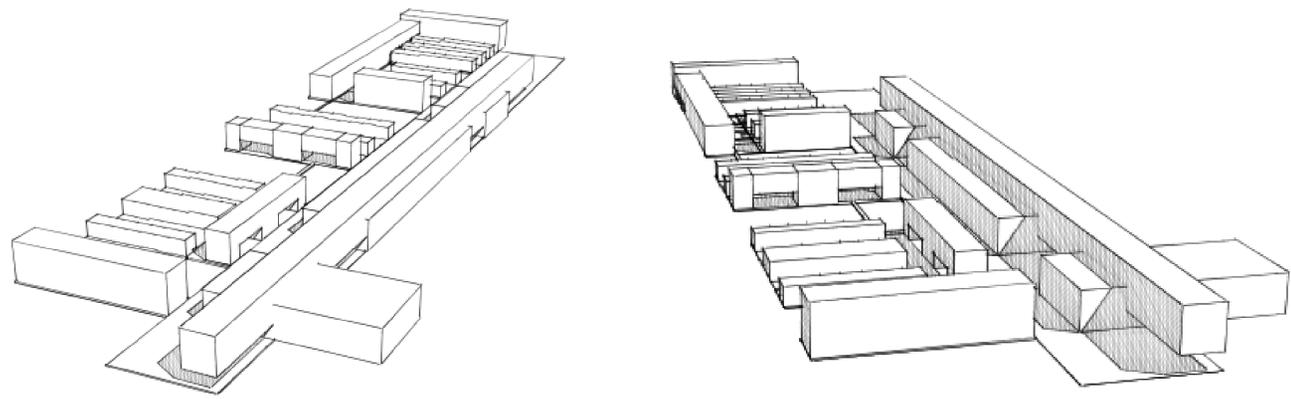

PERSPECTIVAS

SECCIÓN LONGITUDINAL 1:500

SECCIÓN TRANSVERSAL 1:500

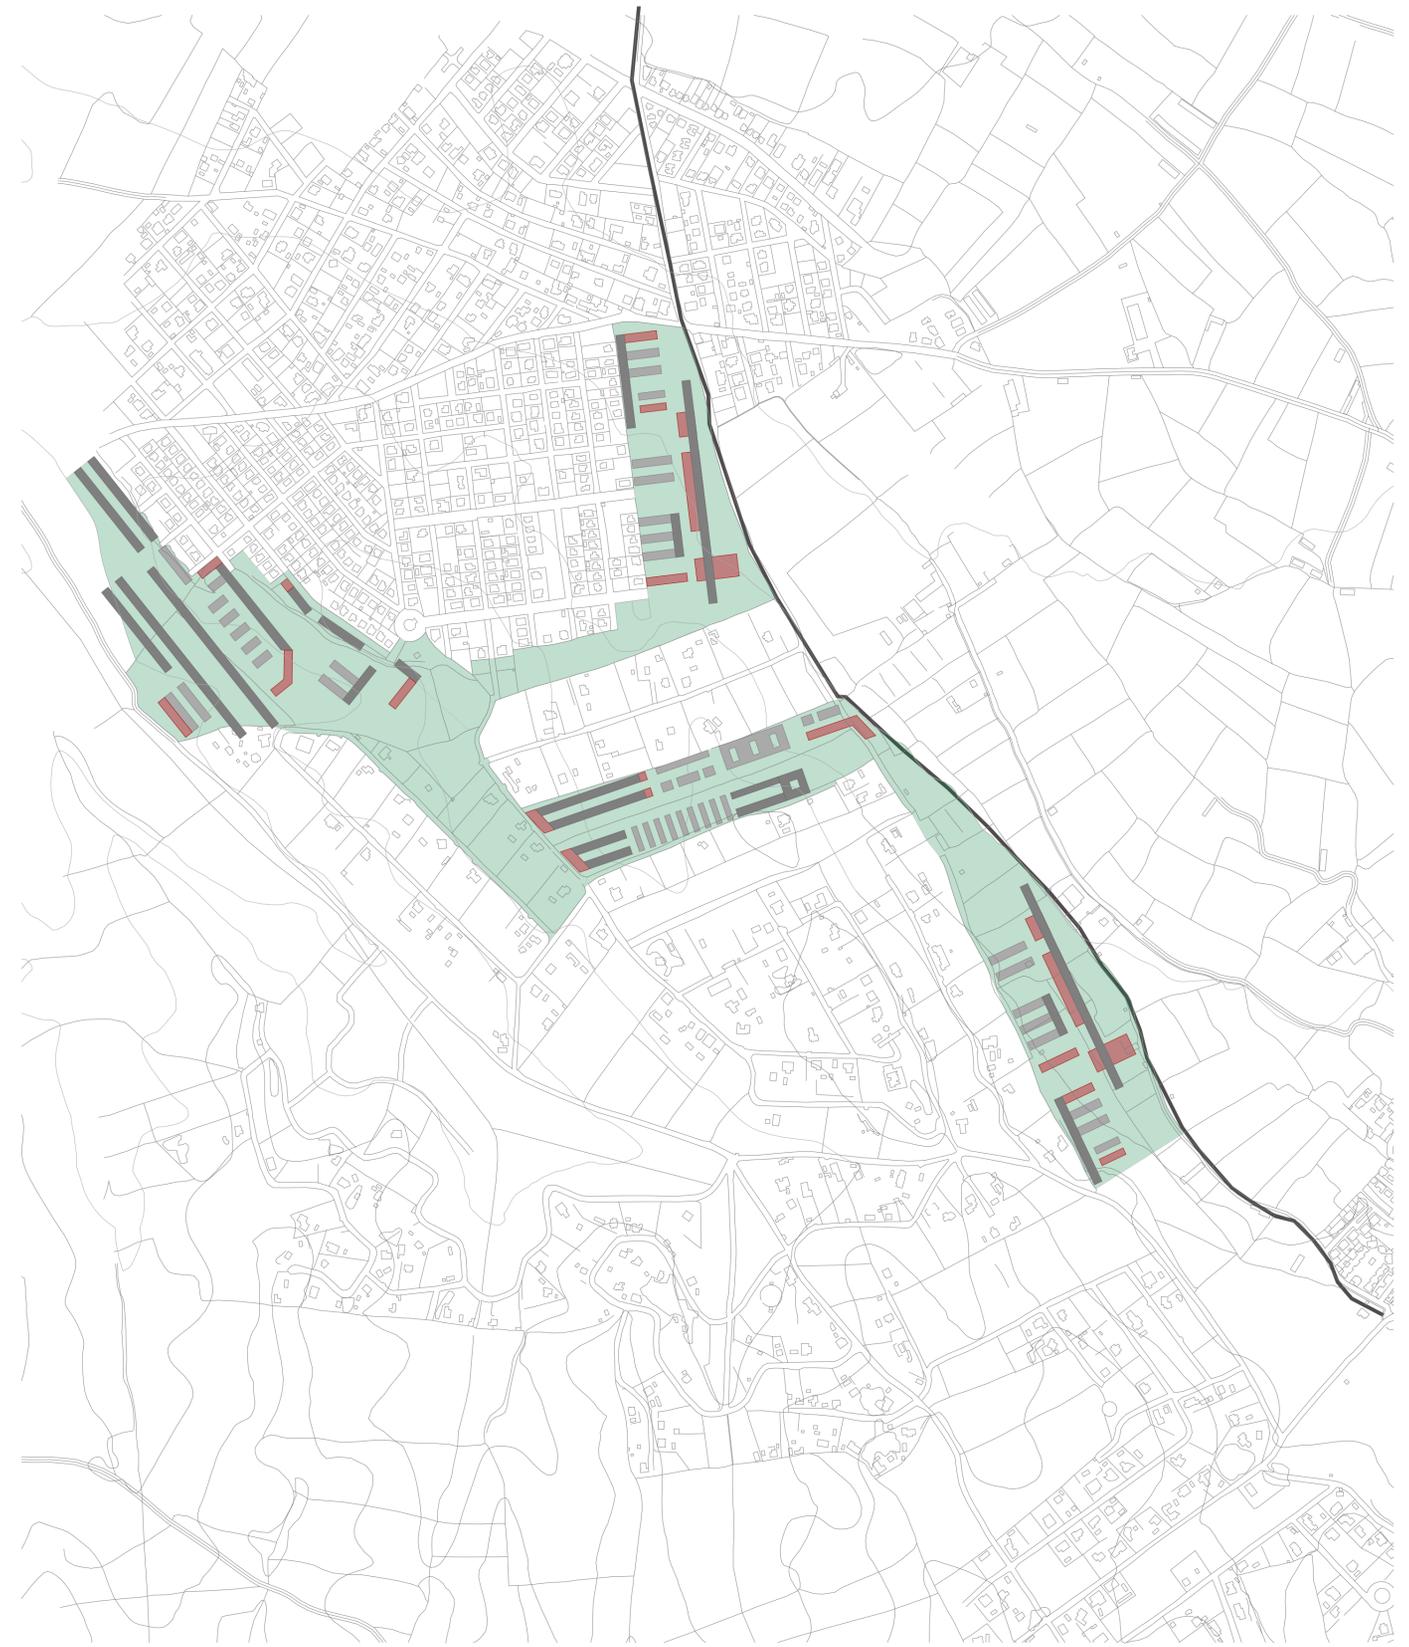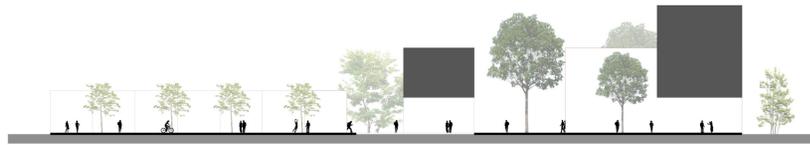

PLANO GENERAL 1:5000

