


UG 2.2. Propuesta de nuevos usos en la ciudad

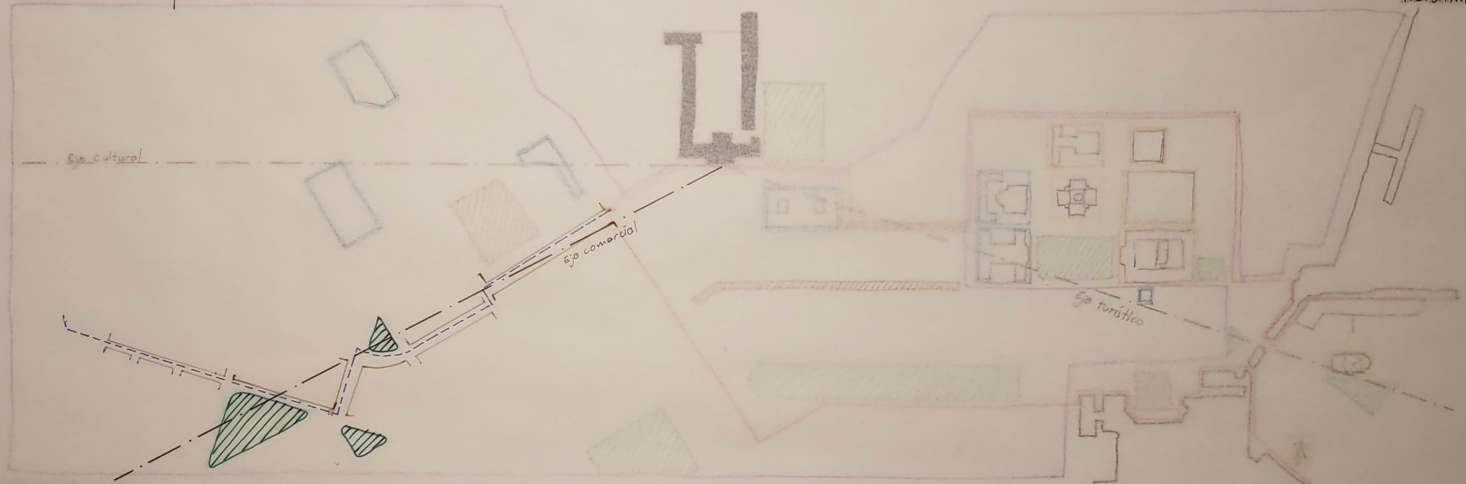

- ▨ Espacios públicos conectados
- ▭ Nuevos comercios
- ▭ Nuevo vía peatonal y carril bici
- - - Nuevo eje

