
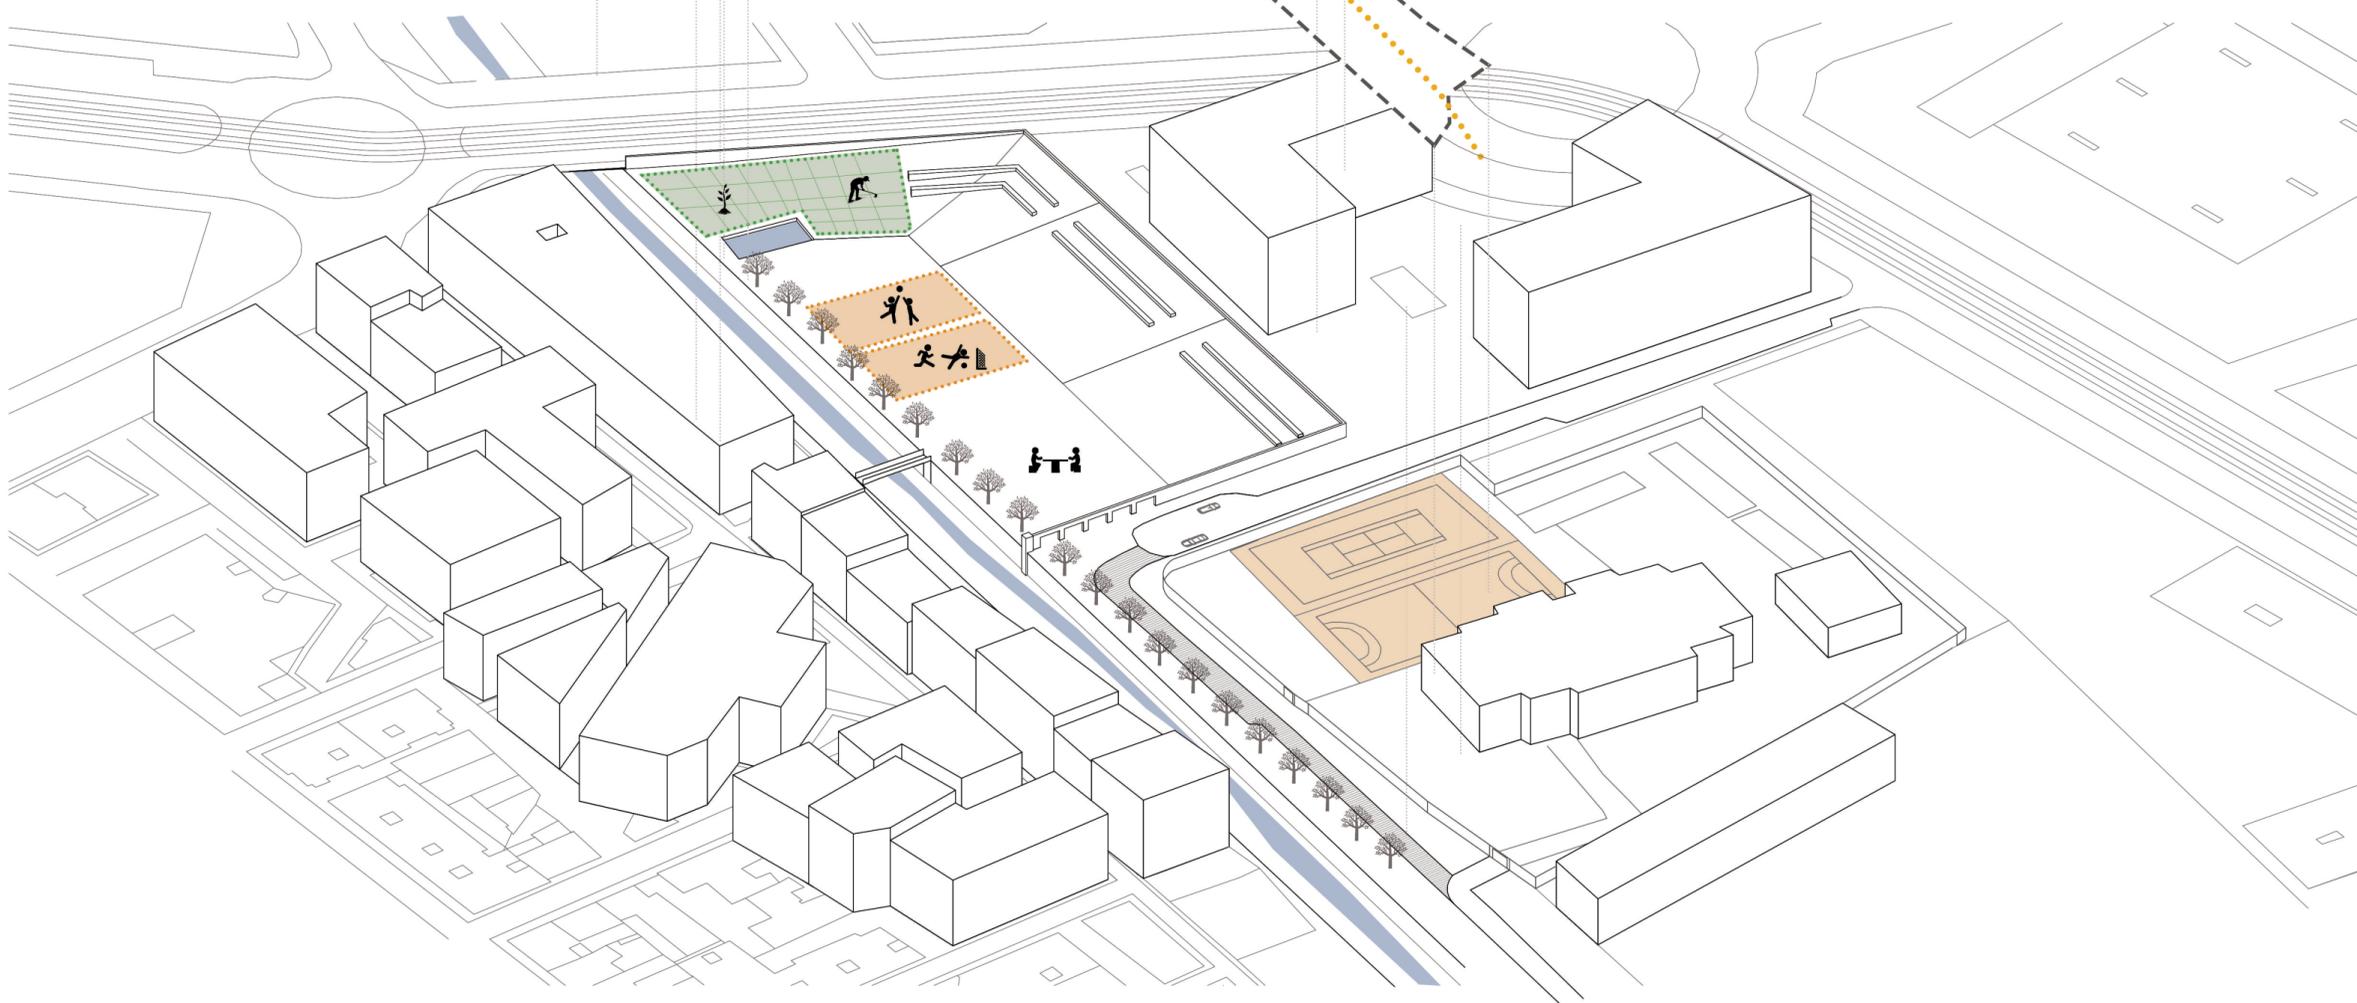


# EL FRENTE DEL RIO

RECUPERACIÓN DE ANTIGUO MARGEN INUNDABLE  
VEGA QUE VUELVE

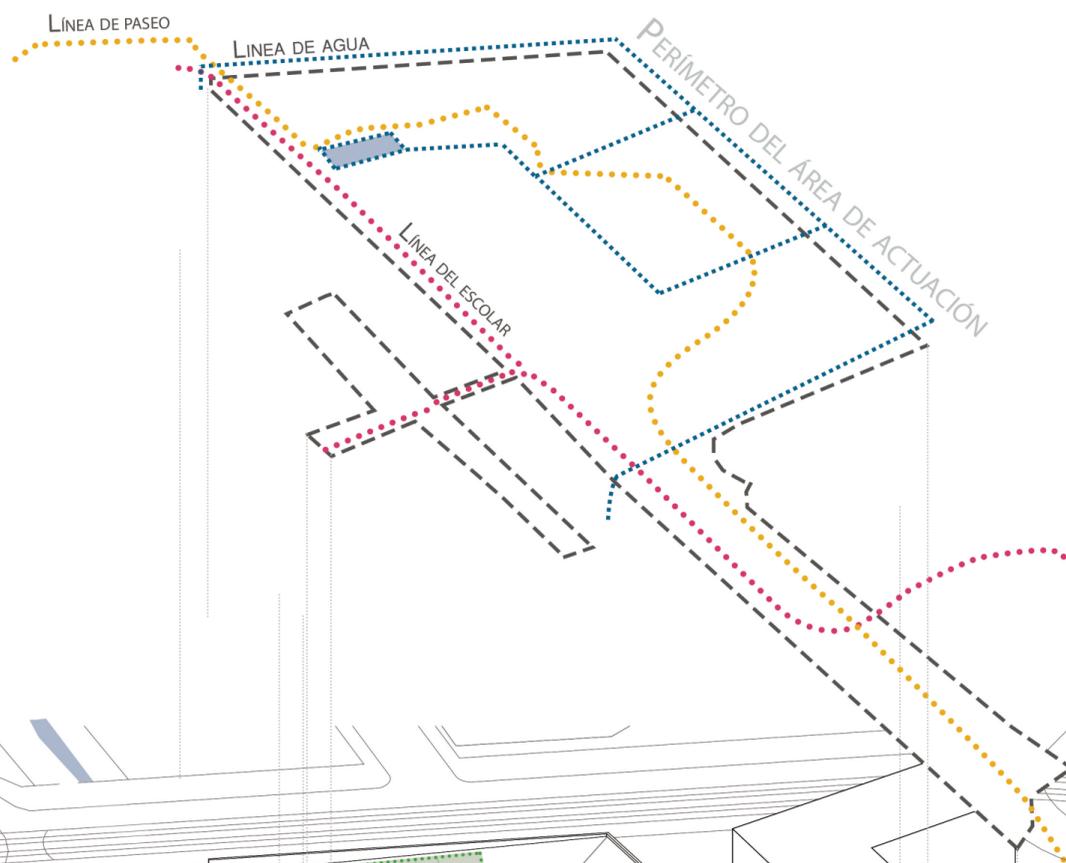

A PARTIR DE NUESTRA INVESTIGACIÓN, PLANTEAMOS UNA INTERVENCIÓN EN EL ENTORNO DEL COLEGIO QUE FACILITA EL TRÁNSITO PEATONAL EN DETRIMENTO DE LAS VÍAS PARA VEHÍCULOS. SE PEATONALIZA LA CALLE DEL COLEGIO PERO SE HABILITA UN ESPACIO PARA APROXIMACIÓN DE VEHÍCULOS AL CENTRO SIN OCUPAR LA CALLE DEL MISMO. LA CALLE PEATONAL LLEGA HASTA UN PARQUE QUE SE VUELCA LIGERAMENTE HACIA EL RIO, SEPARÁNDOLO DE LAS VÍAS PRÓXIMAS. SE RECUPERA EL ENTORNO DEL RÍO PARA USO DE LOS VECINOS Y DE LOS ESCOLARES. EL NUEVO PARQUE, QUE INCLUYE PRESENCIA DE ACEQUIAS, HUERTOS URBANOS Y PISTAS DEPORTIVAS SE DOTA DE MOBILIARIO MÓVIL PARA EL DISFRUTE DE LOS USUARIOS DEL PARQUE. SE GENERA UN HÁBITAT PEATONAL JUNTO AL COLEGIO, RECUPERANDO LA MEMORIA DEL SISTEMA DE ACEQUIAS Y EL CAUCE PRIMITIVO DEL RÍO.