



## idea de proyecto

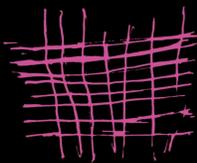

CORTE

LIMPIADO

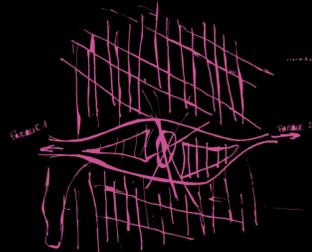


AL IGUAL QUE UNA PRENDA, VIEJA, PERO CUYO TEJIDO PARA NOSOTROS TIENE UN VALOR SENTIMENTAL, EXCEPTO EN CIERTOS PUNTOS, PARA VOLVER A REINVENTARLA SE CORTA Y SE VUELVEN A UNIR CON OTRAS PIEZAS... EN LA ZONA DEL PESPUNTE, ES DECIR, EL PESPUNTE, ES AQUELLA SOLUCIÓN RÁPIDA ORGÁNICA Y CON LA MENOR NECESIDAD DE RECURSOS, QUE DA RESPUESTA A UNA NECESIDAD, EN ESTE CASO PARA QUE LA INTERVENCIÓN DE SOLUCIÓN A LOS PROBLEMAS, SE CREA UN MÓDULO DE 10X10X4 COMO MÓDULO DE VIVIENDA PARA UNA FAMILIA DE 4 PERSONAS, QUE PUEDE IR CONFORMÁNDOSE, CON DISTINTAS FORMAS, COMO UN LEGO, Y QUE COMO MÁXIMO ES CAPAZ DE ALBERGAR UNA FAMILIA DE 4 PERSONAS.

SE VAN CREANDO EDIFICIOS, ALTOS EN LAS ZONAS QUE UNEN CON EL PARQUE 7 PLANTAS, Y MAS BAJOS EN LA PLAZA 4 PLANTAS, PERO QUE AL HABER UNA DEPRESIÓN EN EL TERRENO, TODAS PARECEN UNA PLANTA MENOR, CREANDO PUNTOS DE HITO, EN LAS UNIONES CON LOS PARQUES, Y CON UN LEGUAJE, SUTIL, EL PROYECTO MEDIANTE LA INSERCIÓN DE ARBOLES, SE VA UNIENDO A LAS CALLES DE MAYOR INTERÉS LLEGANDO A "ABRAZAR" UNA PARTE QUE CARECE DE USOS, Y EL PUERTO, QUE YA TIENE UN PASEO.

EL PABELLÓN SE SITUA AHÍ DE UNA MANERA ESTRATEGICA, PUESTO QUE ESTÁ CERCA DE FERROCARRIL EL CUAL PUEDE PERMITIR QUE SE DEN COMPETICIONES DEPORTIVAS, YA QUE LA CERCANIA A ESTE TRANSPORTE LO FAVORECE.

EN LOS BAJOS DE LAS VIVIENDAS SE CREAN ESPACIOS PESPUNTES DEBEN ADAPTARSE A LOS EDIFICIOS RELIGIOSOS, Y A SU VEZ DAR COBILLO A LAS PERSONAS QUE VIVIAN ALLI ADENAS DE INSERTAR LAS FUNCIONES QUE FALTABAN PARA VITALIZAR.

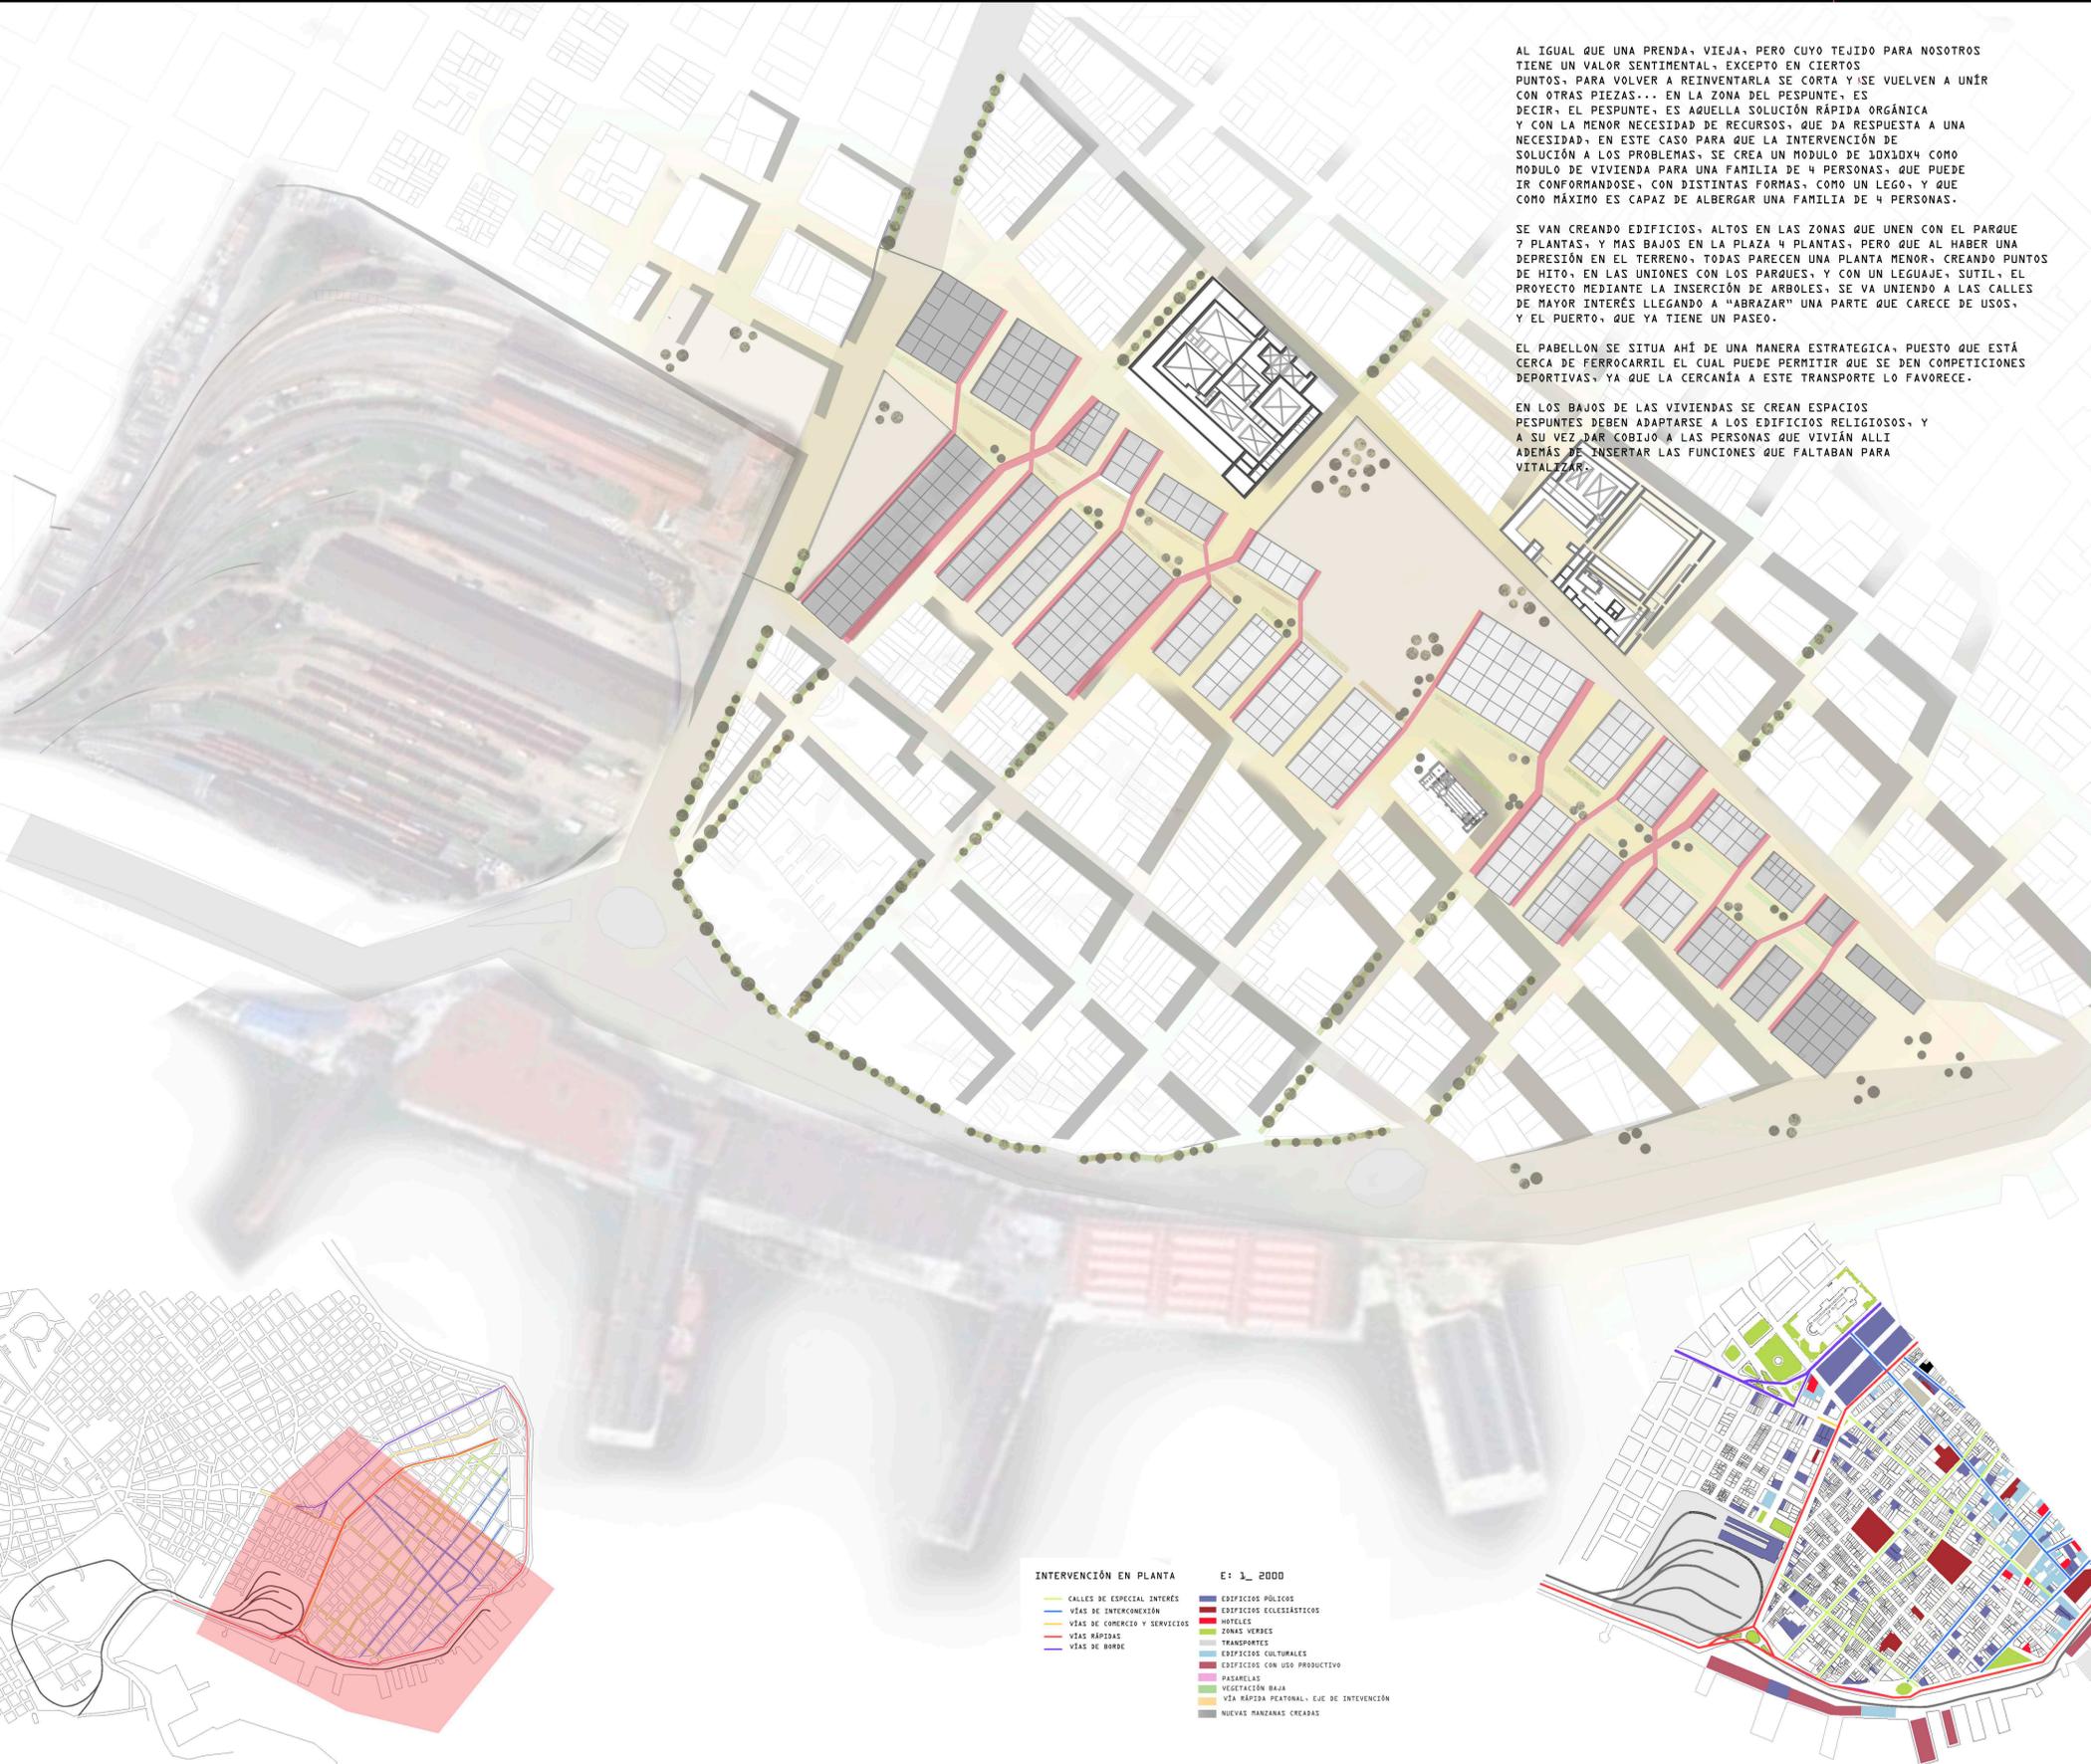

- INTERVENCIÓN EN PLANTA E: 1\_2000
- CALLES DE ESPECIAL INTERÉS
  - VÍAS DE INTERCONEXIÓN
  - VÍAS DE COMERCIO Y SERVICIOS
  - VÍAS RÁPIDAS
  - VÍAS DE BORDE
  - EDIFICIOS PÚBLICOS
  - EDIFICIOS ECLESIASTICOS
  - HOTeles
  - ZONAS VERDES
  - TRANSPIENTES
  - EDIFICIOS CULTURALES
  - EDIFICIOS CON USO PRODUCTIVO
  - PASARELAS
  - VEGETACIÓN BAJA
  - VÍA RÁPIDA PEATONAL- EJE DE INTERVENCIÓN
  - NUEVAS MANZANAS CREADAS


ANÁLISIS DE LAS FUNCIONES Y DE LAS VÍAS PRINCIPALES





SECCIÓN LONGITUDINAL, POR DOS DE LOS EDIFICIOS CON ALTURA MAS BAJA




SECCIÓN LONGITUDINAL, POR LA PLAZA MULTIUSOS

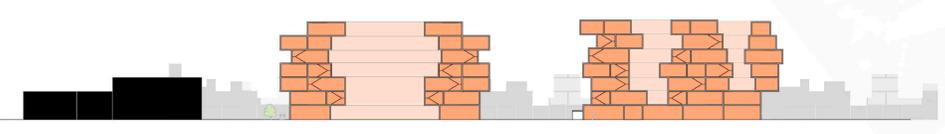

VIVIENDA  
TRABAJO  
FUNCIONES

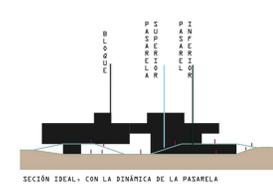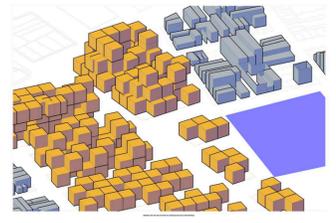

SECCIÓN IDEAL - CON LA DINÁMICA DE LA PASARELA

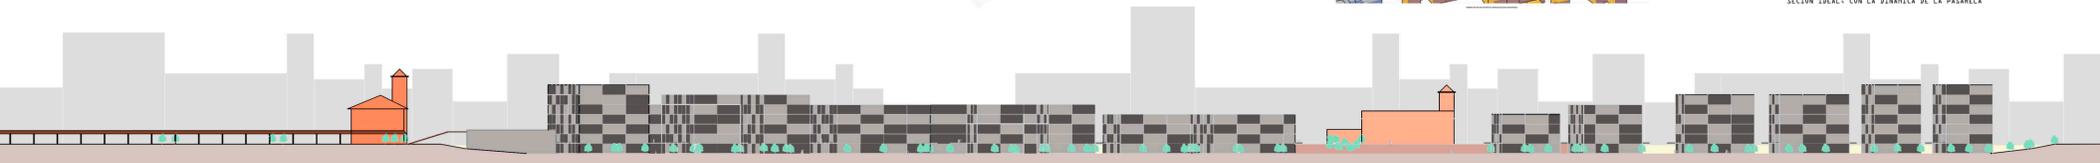

SECCIÓN LONGITUDINAL DE LA INTERVENCIÓN E: 1\_1500