



INTERVENCIÓN EN MANZANA MALMOË

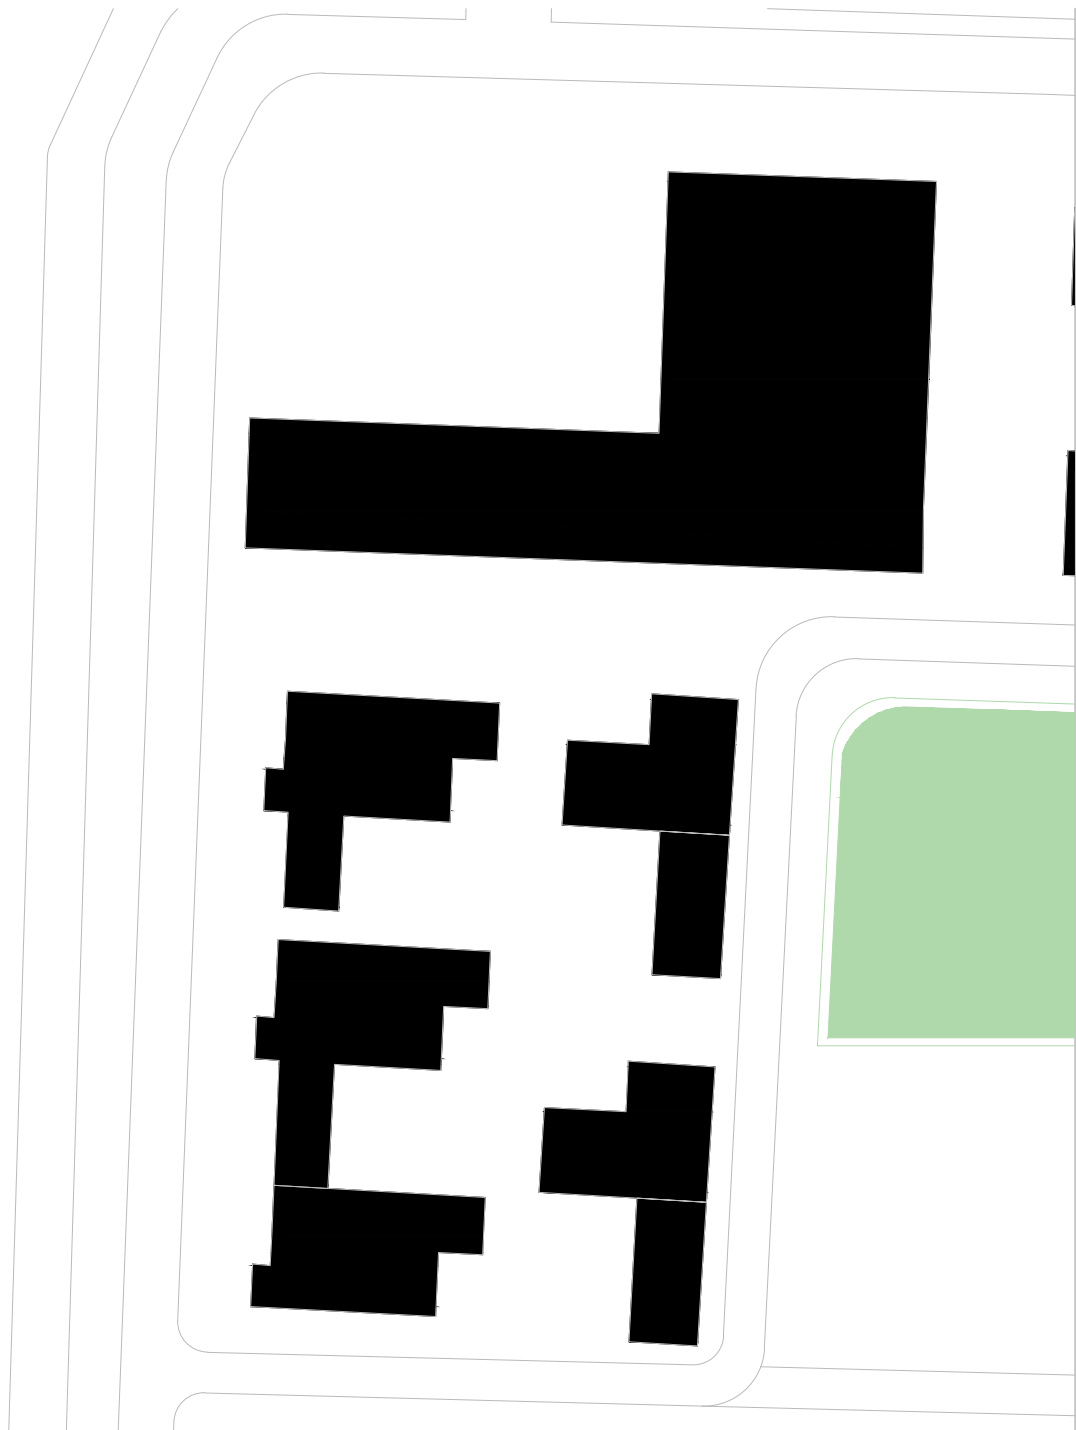


Estado actual de la manzana

Superficie:16.477 m² - 1,65 Ha
Densidad actual: 55 viv/Ha
Viviendas totales: 92 viviendas.
Usos: Residencial, comercial, hostelería.
Tipología predominante: Plurifamiliar

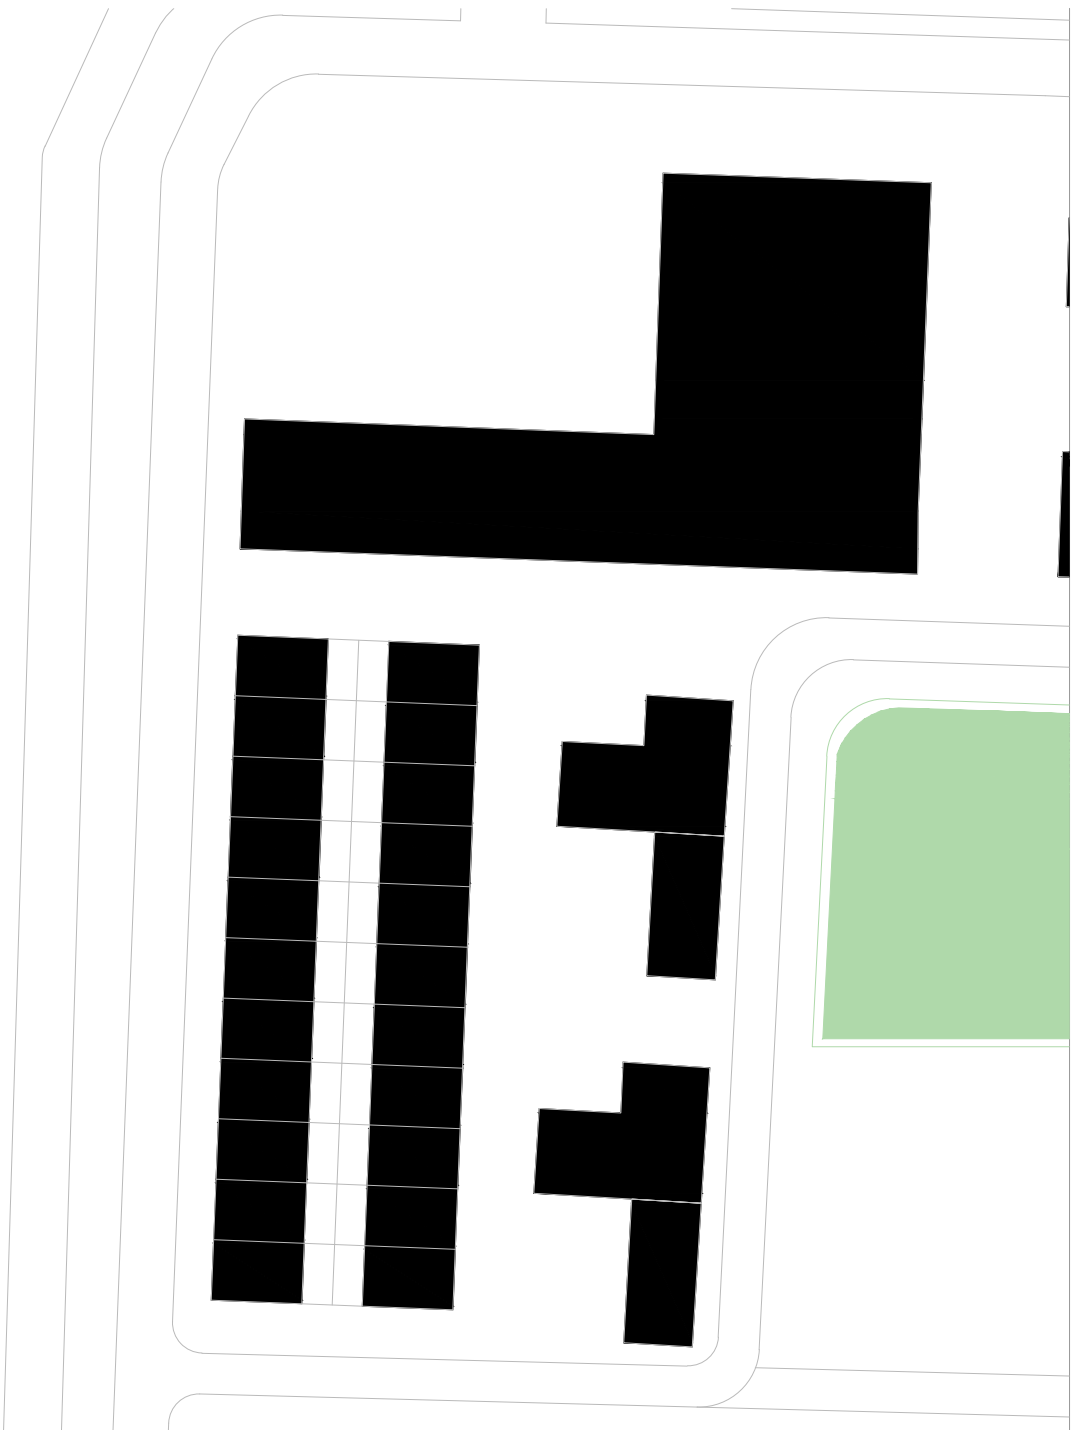


Estado modificado, densidad baja.

Superficie:16.477 m² - 1,65 Ha
Densidad mod: 30 viv/Ha.
Viviendas totales: 54viviendas.
Usos: Residencial, comercial, hostelería.
Tipología predominante: Plurifamiliar

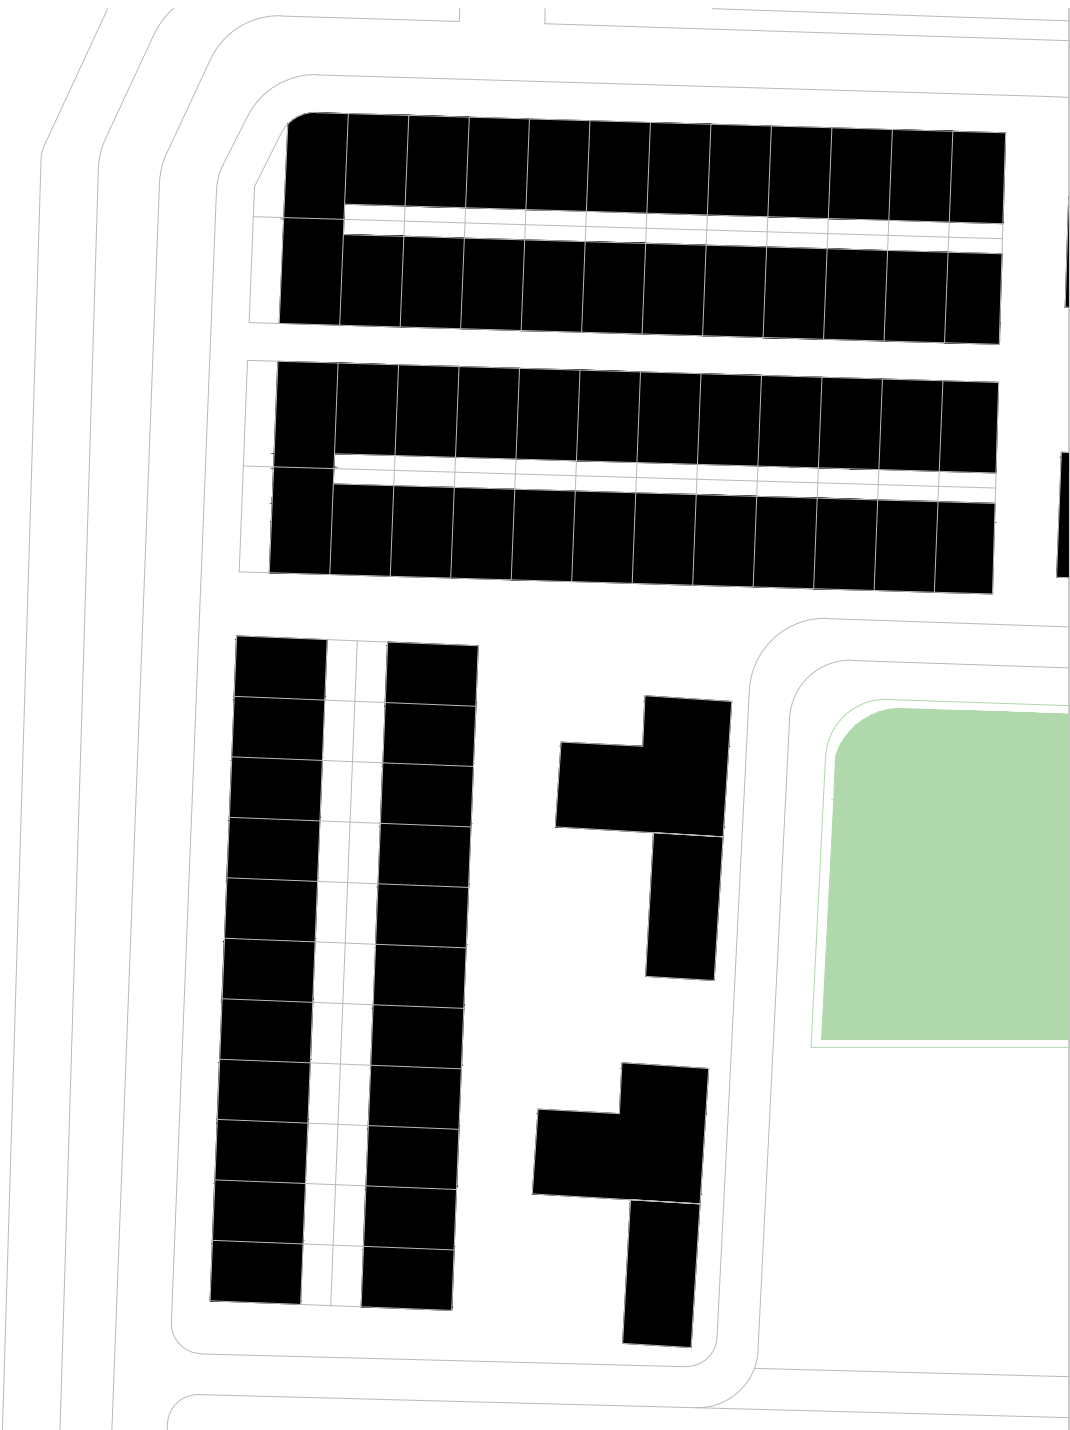

Estado modificado, densidad media

Superficie:16.477 m² - 1,65 Ha
Densidad actual: 60 viv/Ha
Viviendas totales: 110 viviendas.
Usos: Residencial, comercial.
Tipología predominante: viv. unifamiliar ad.

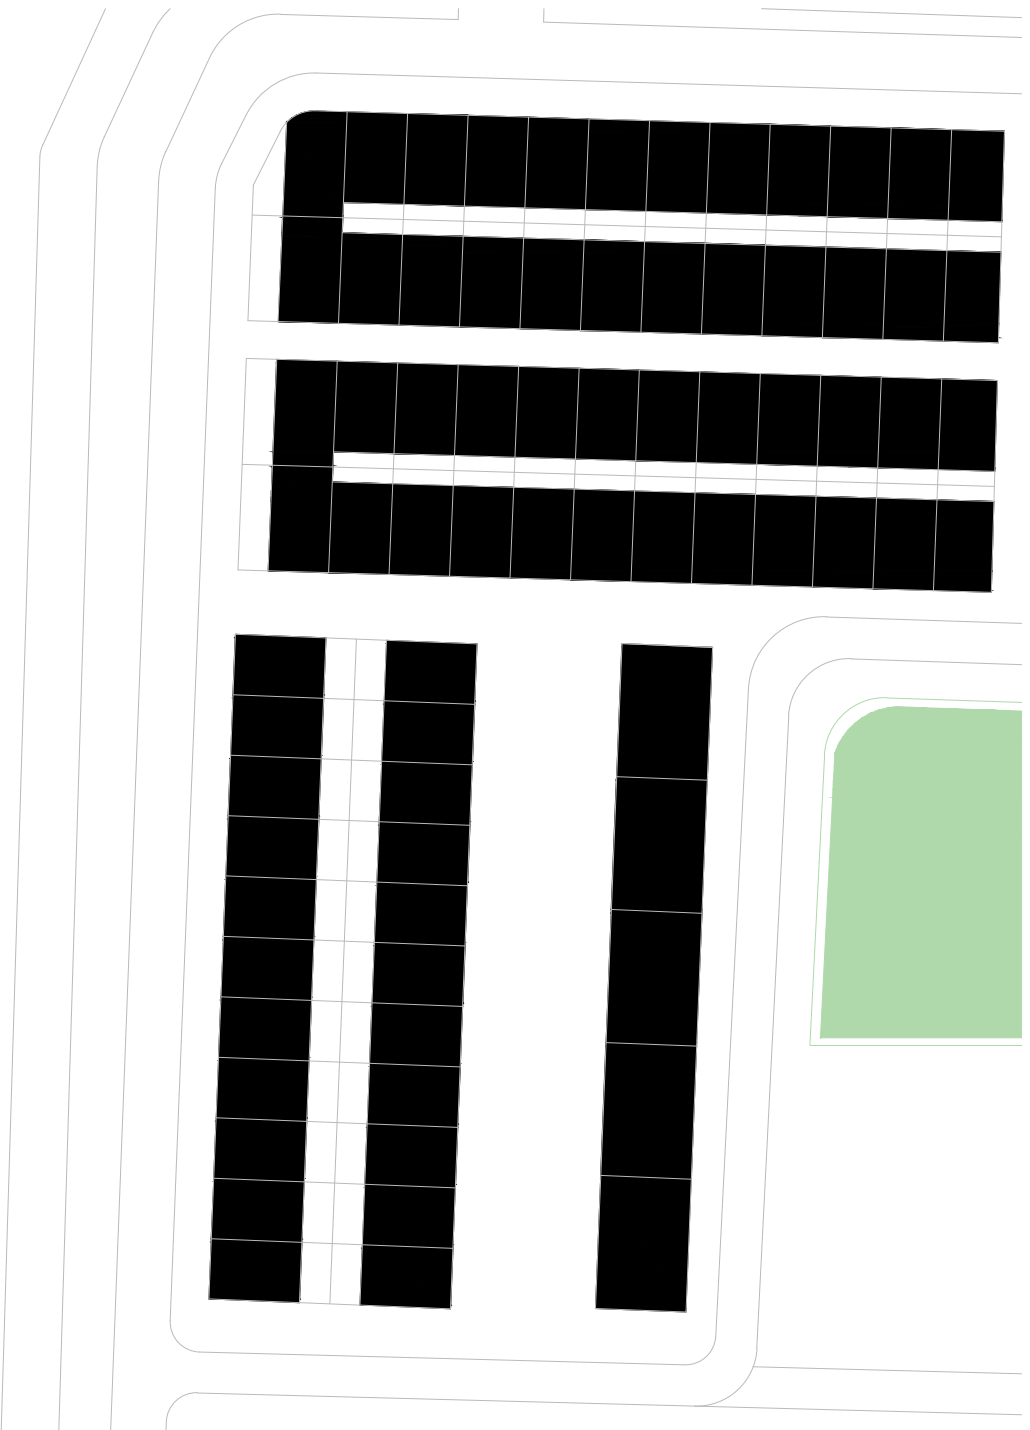

Estado modificado, densidad alta.

Superficie:16.477 m² - 1,65 Ha
Densidad actual: 100 viv/Ha
Viviendas totales: 165 viviendas.
Usos: Residencial
Tipología predominante: Plurifamiliar