



### 3 Parada Trazado urbano


- Planta E1/2500
- Nueva línea de metro
  - Zonas y caminos verdes
  - Zonas con pavimento
  - Caminos vehículos nuevos
  - Acercuías
  - Parcelación de la Vega
  - Viviendas
  - Aparcamientos
  - Pasarelas
  - Arquitectura existentes
  - Secaderos reutilizables
  - Equipamientos en arquitectura reutilizable
  - Comercio y otros en nueva arquitectura

Una parada y cinco minutos en Cullar Vega



ETSAG Urbanismo 2  
Curso 2014-2015  
Iñigo López Veristain  
Manuel Pineda López  
Serafín Galiano Díaz  
María Rodríguez Juárez  
Antonio M. Contreras Granados

### 4 Arquitecturas: Viviendas y equipamientos


Viviendas  
Tipologías de viviendas E\_1/250  
Módulos con posibles combinaciones que dan lugar a diferentes tipologías, en función de las medianerías y orientaciones. Los huecos cambian en cada caso. Ejemplo de posibles combinaciones en sección 1/250 y planta 1/1000

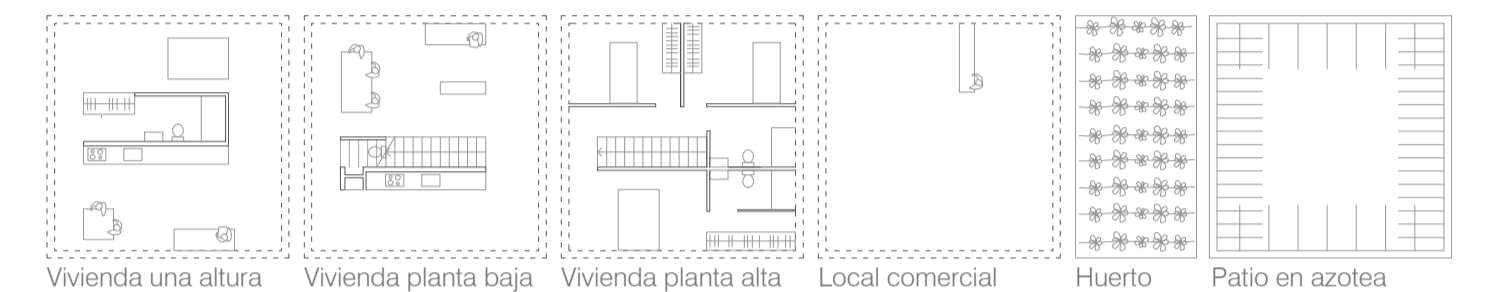

### Ejemplo de una zona E\_1/1000

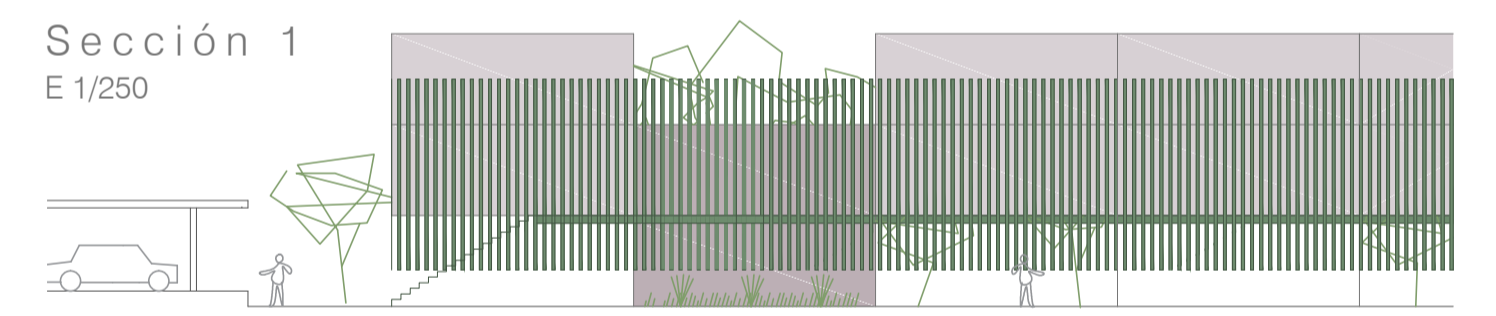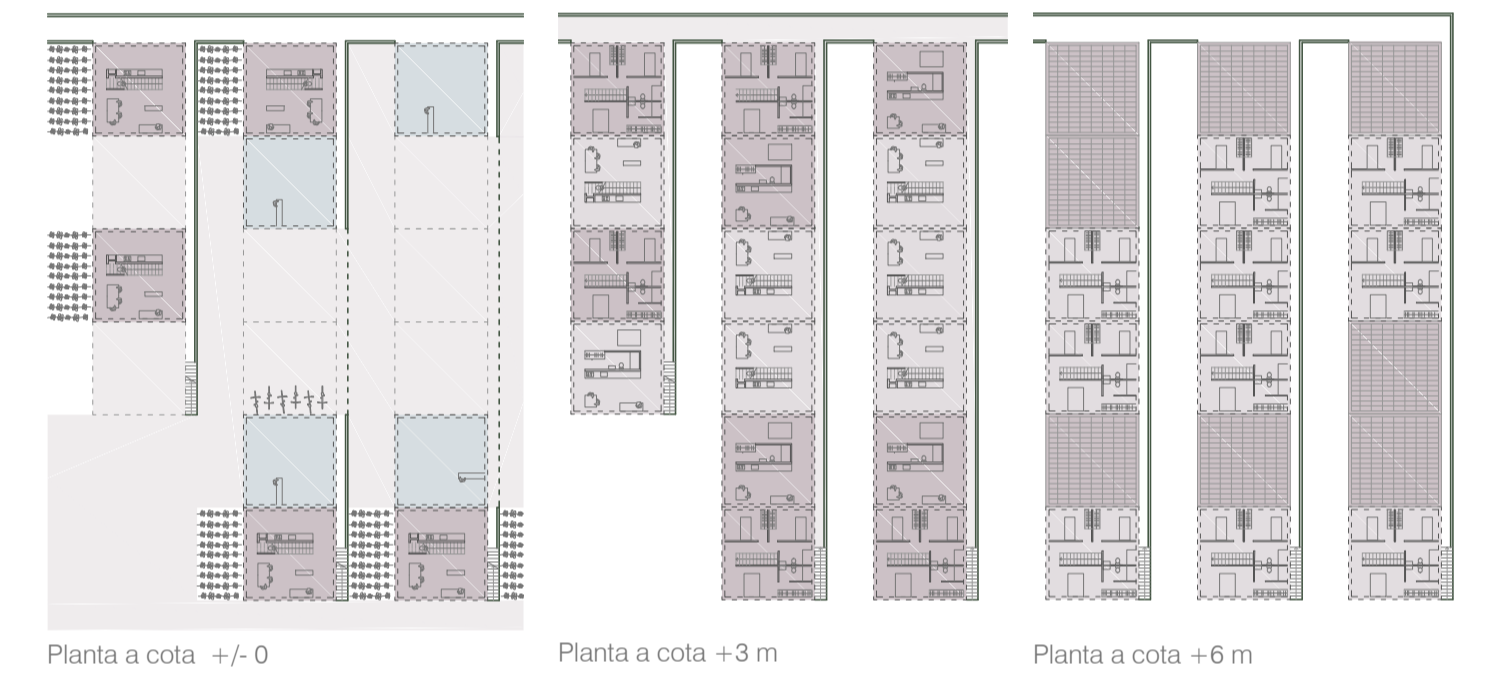


### Equipamientos

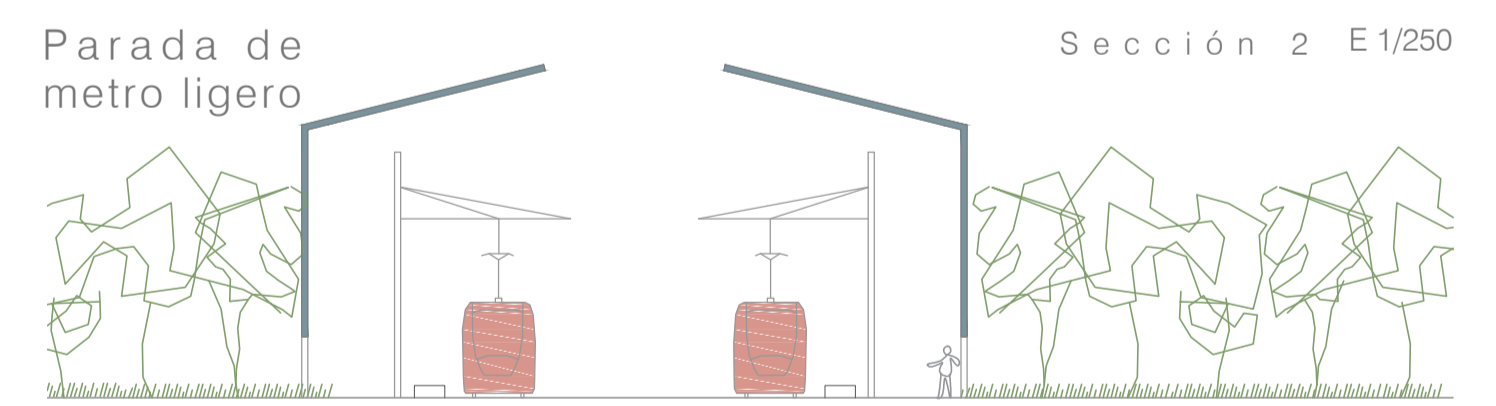


### Colegio-Mercadillo





### Mercado de cultivos

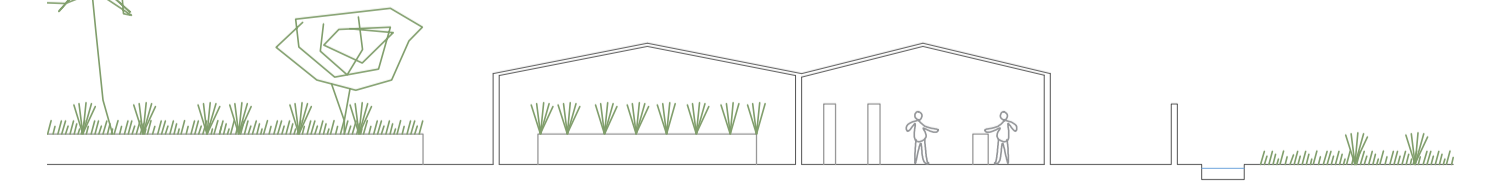

### Biblioteca-Cine de verano

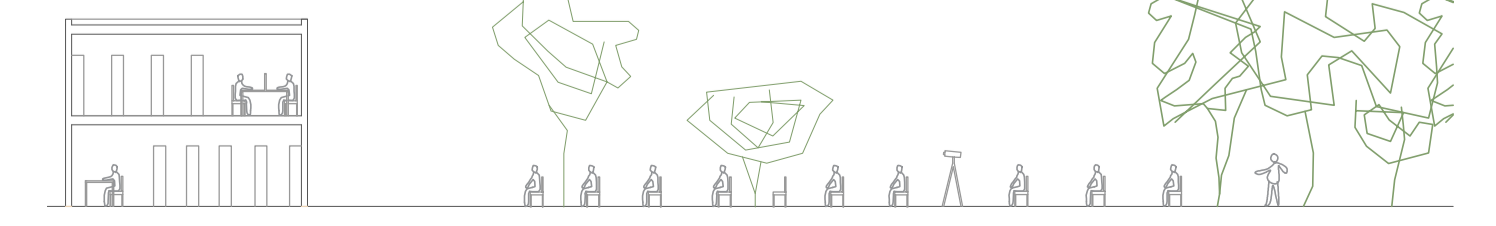

Maqueta digital

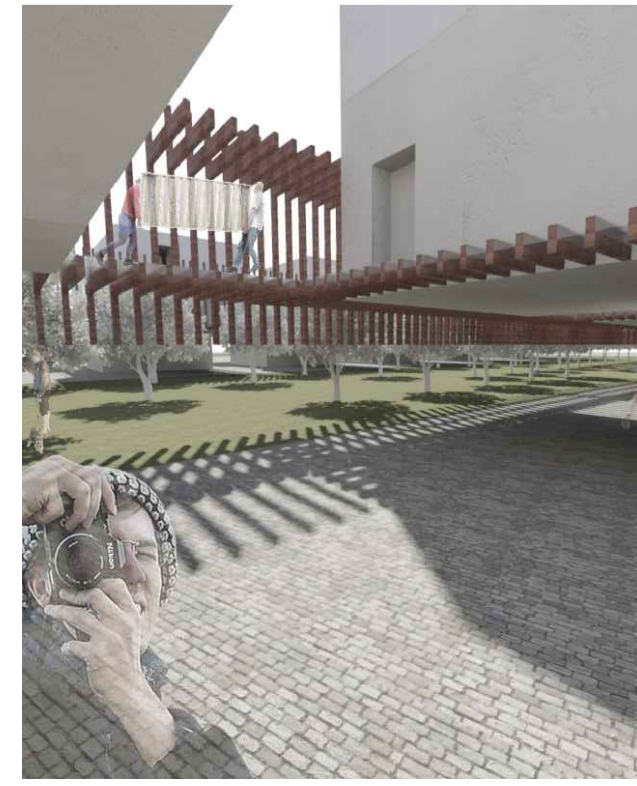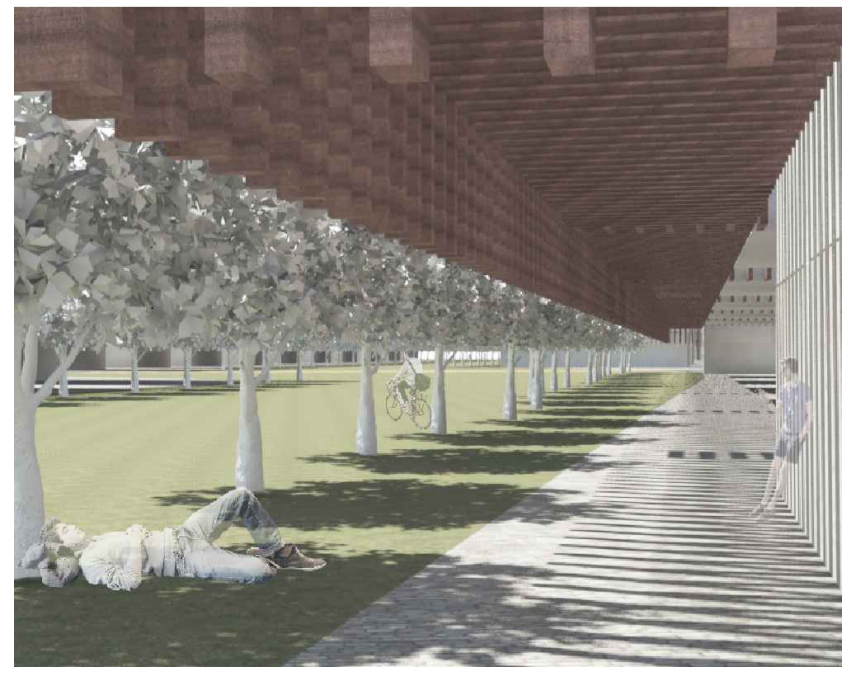

Maqueta E\_1/1000

