


TRAMA URBANA ACTUAL



TRAMA URBANA PROPUESTA



- Zona destinada a vehículos
- Zona destinada a peatones
- Zona para peatones y transporte público
- Zona verde, parques y plazas

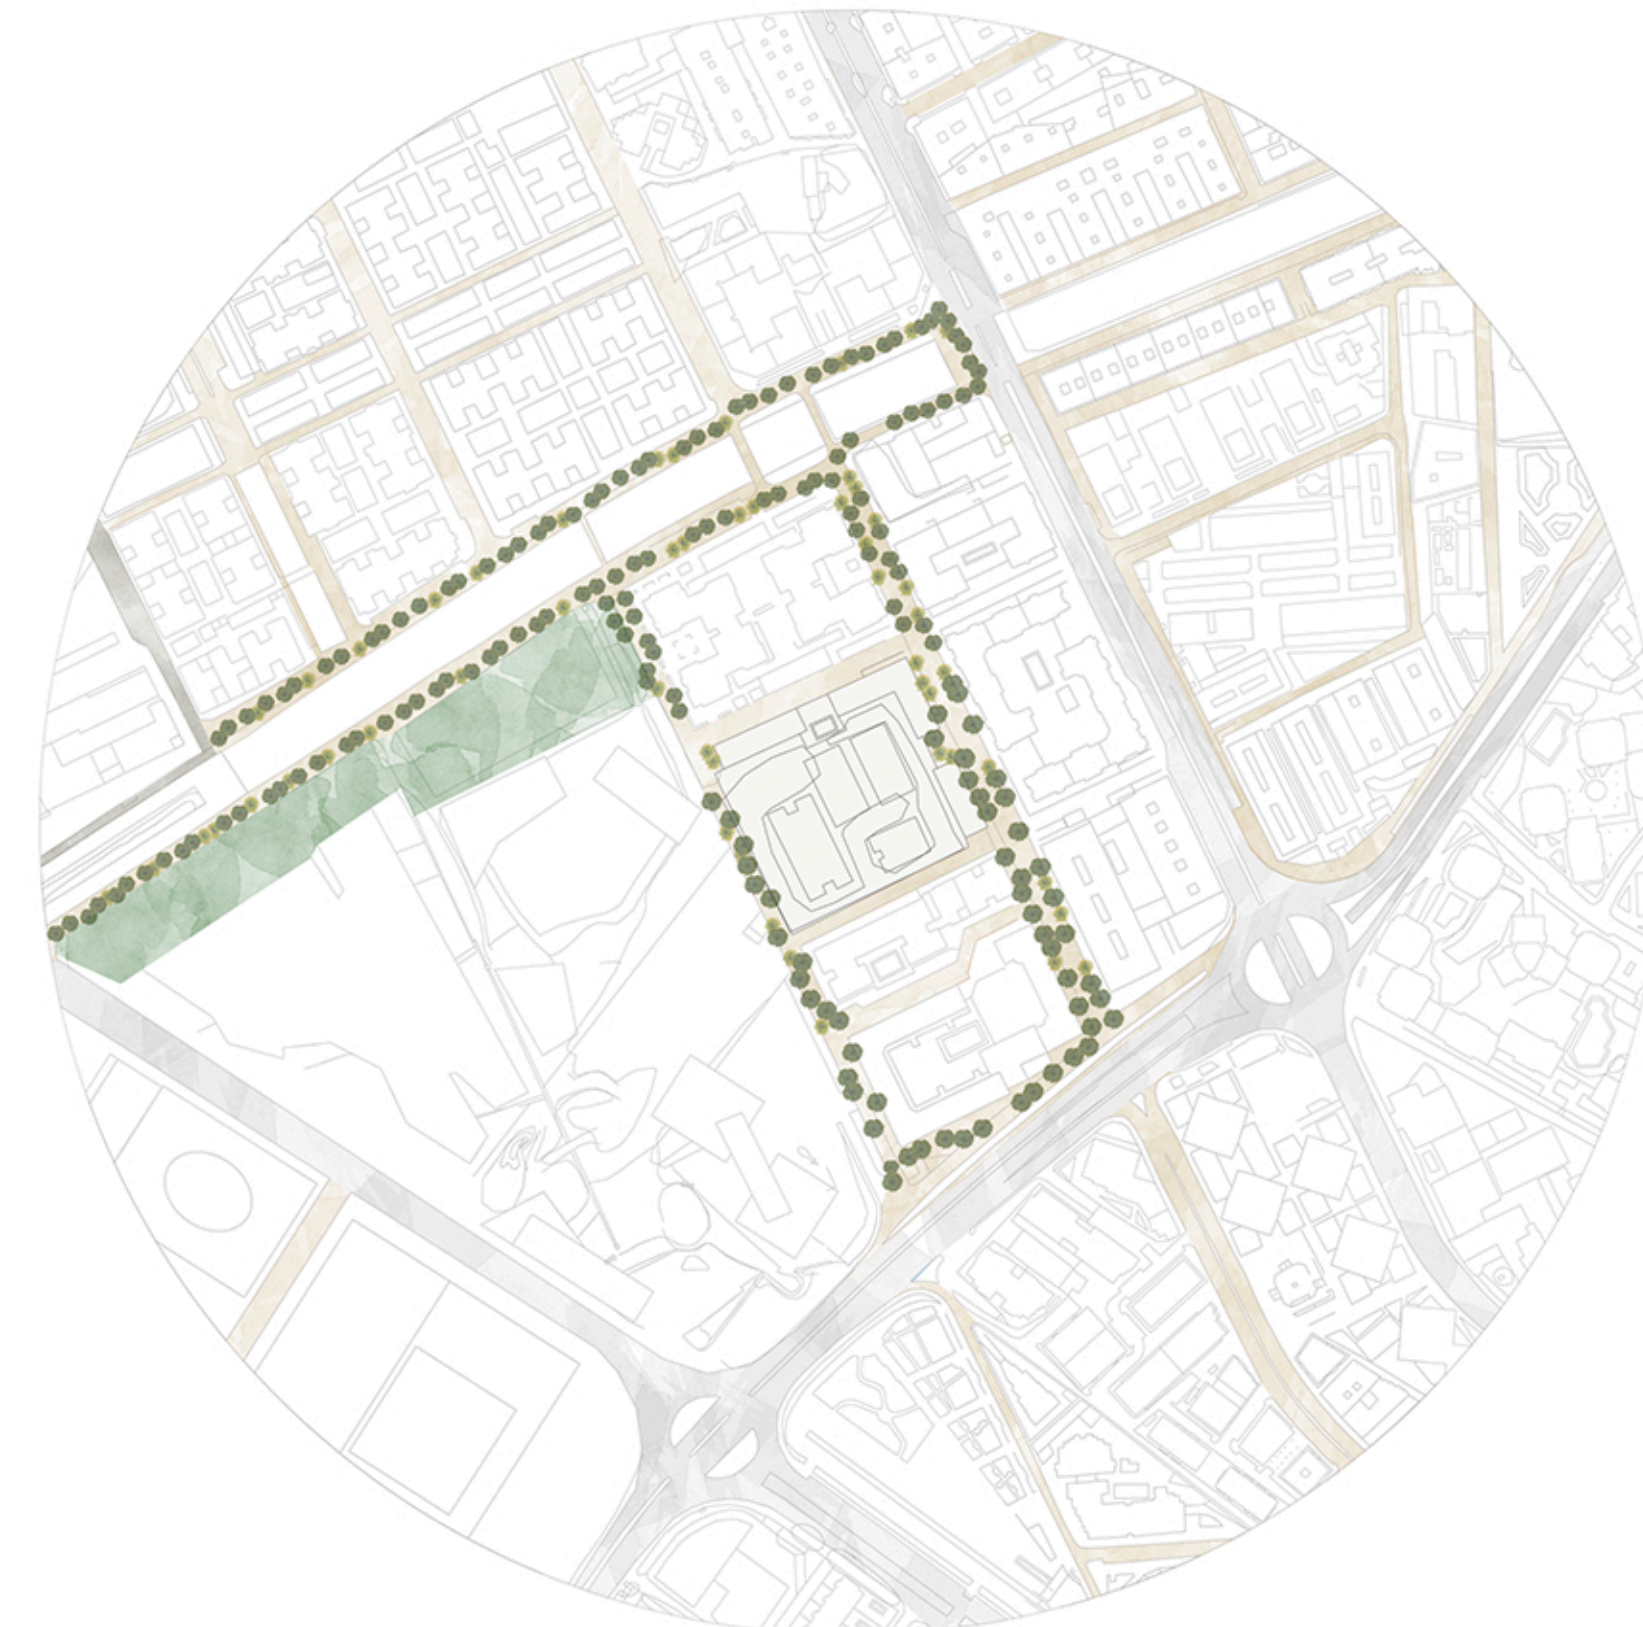

- Zona destinada a vehículos
- Zona destinada a peatones
- Zona para peatones y transporte público
- Zona verde, parques y plazas

TRANSFORMACIÓN DE LA RED VIARIA Y PEATONAL

