




PLANO INTERVENCIÓN ZONAS VERDES



Se crean nuevos espacios urbanos en el interior de las manzanas, densificándose el perímetro. Estos espacios son nuevos pulmones para la ciudad, espacios libres para la población.

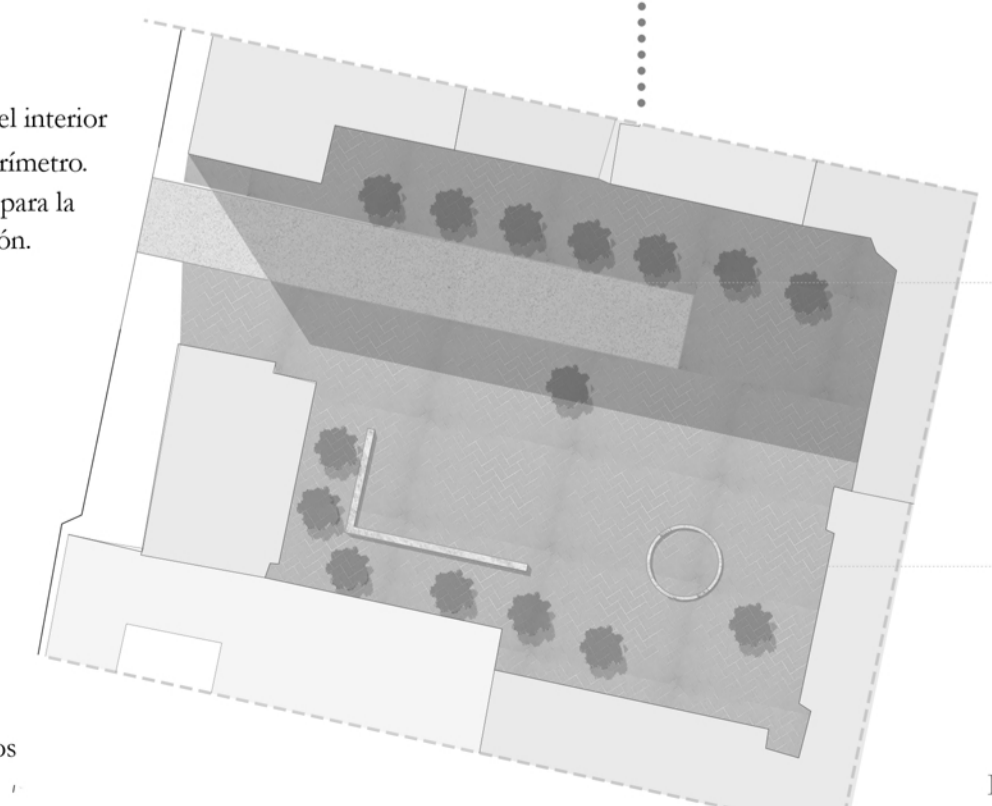

■ Vías para transporte rodado y nuevos espacios urbanos  
— Límite nuevos espacios urbanos

Pavimento habilitado para entrada de vehículos en caso de emergencia

Lugar de juego para niños

ESCALA: 1/1000