

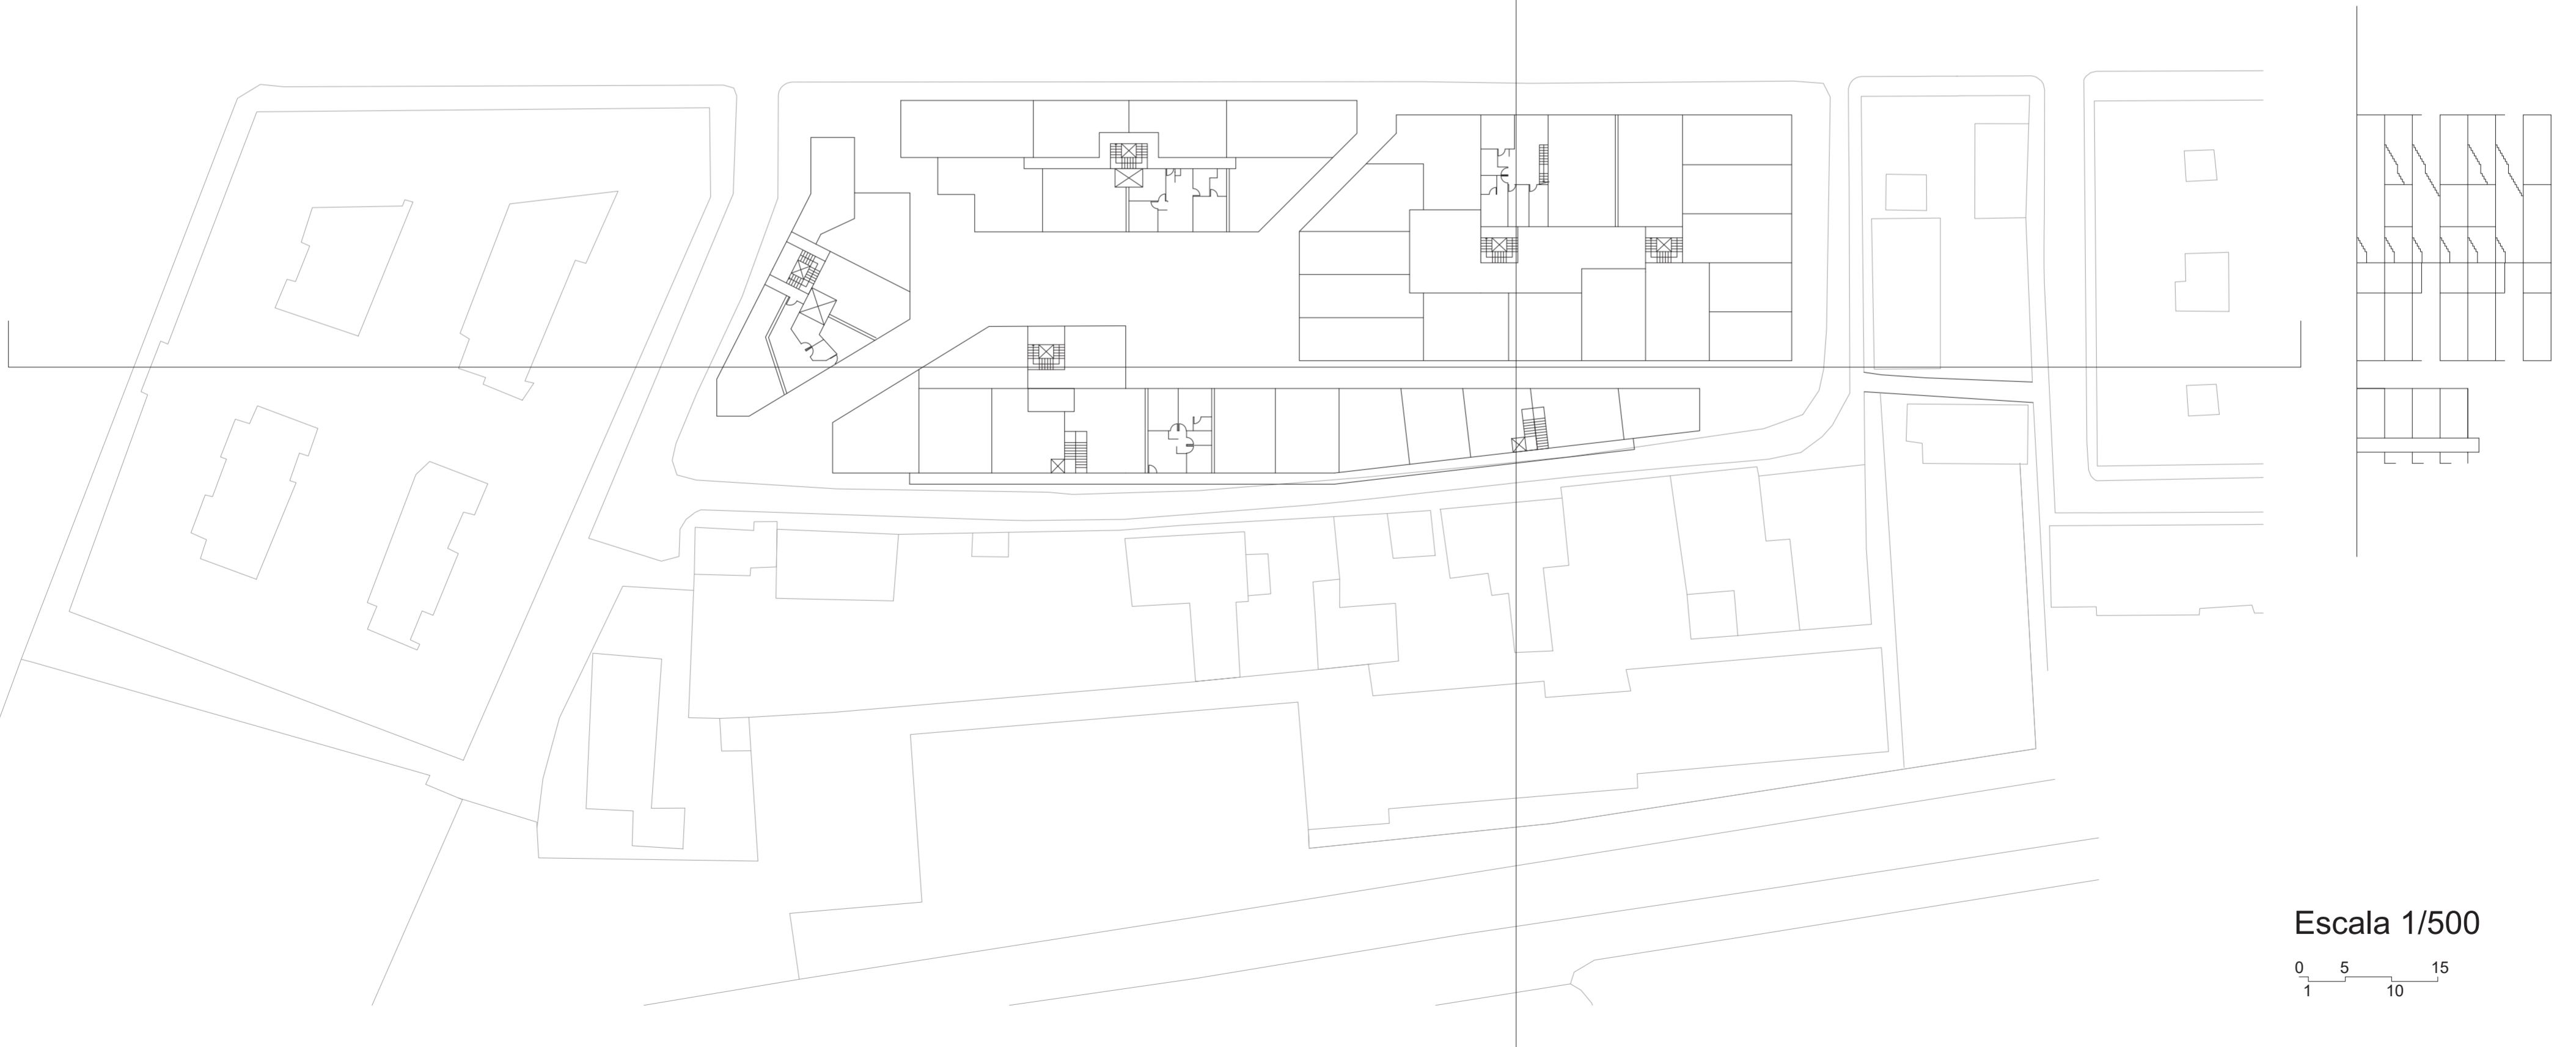


08 Arquitectura
Propuesta 1

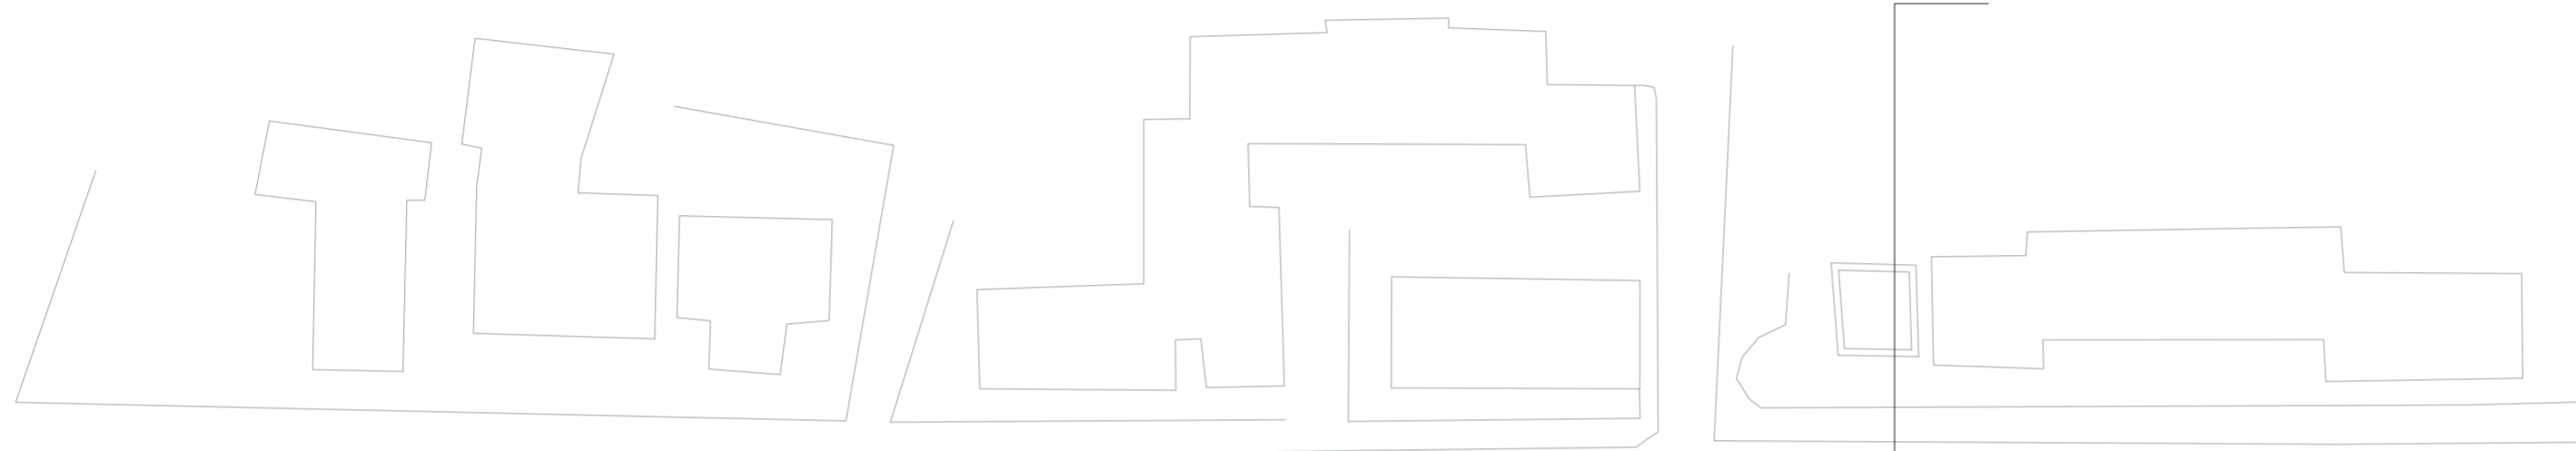

Escala 1/500

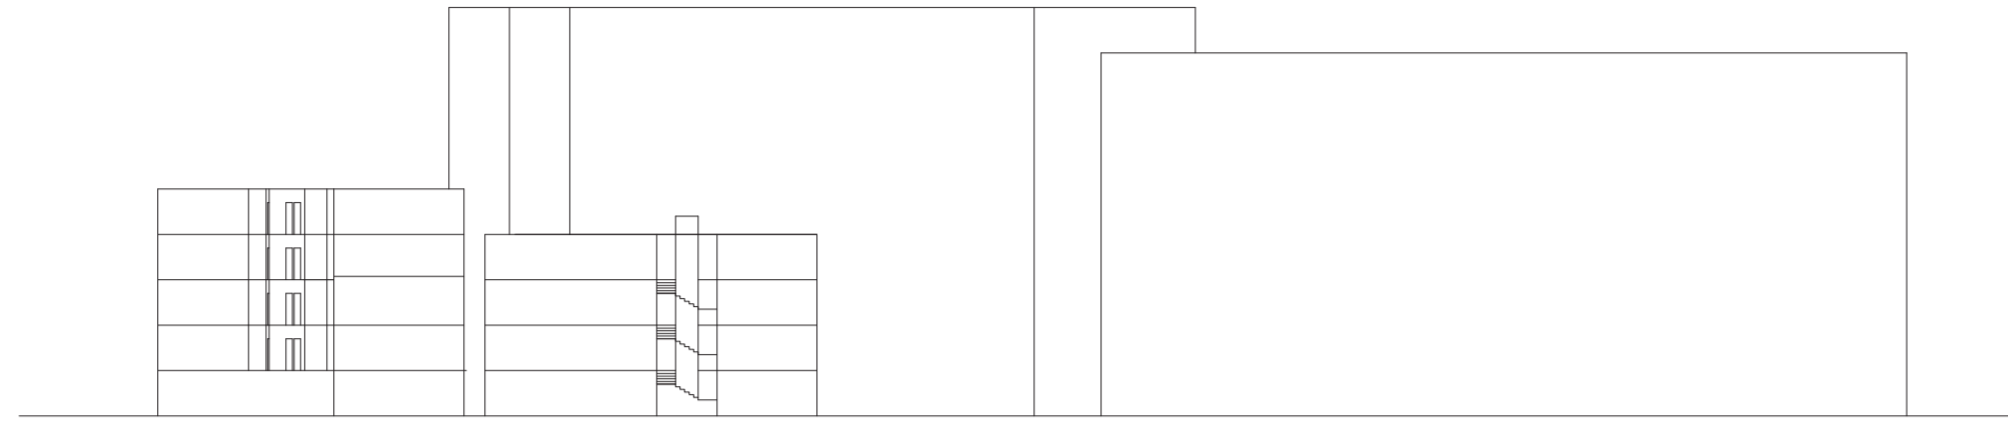