

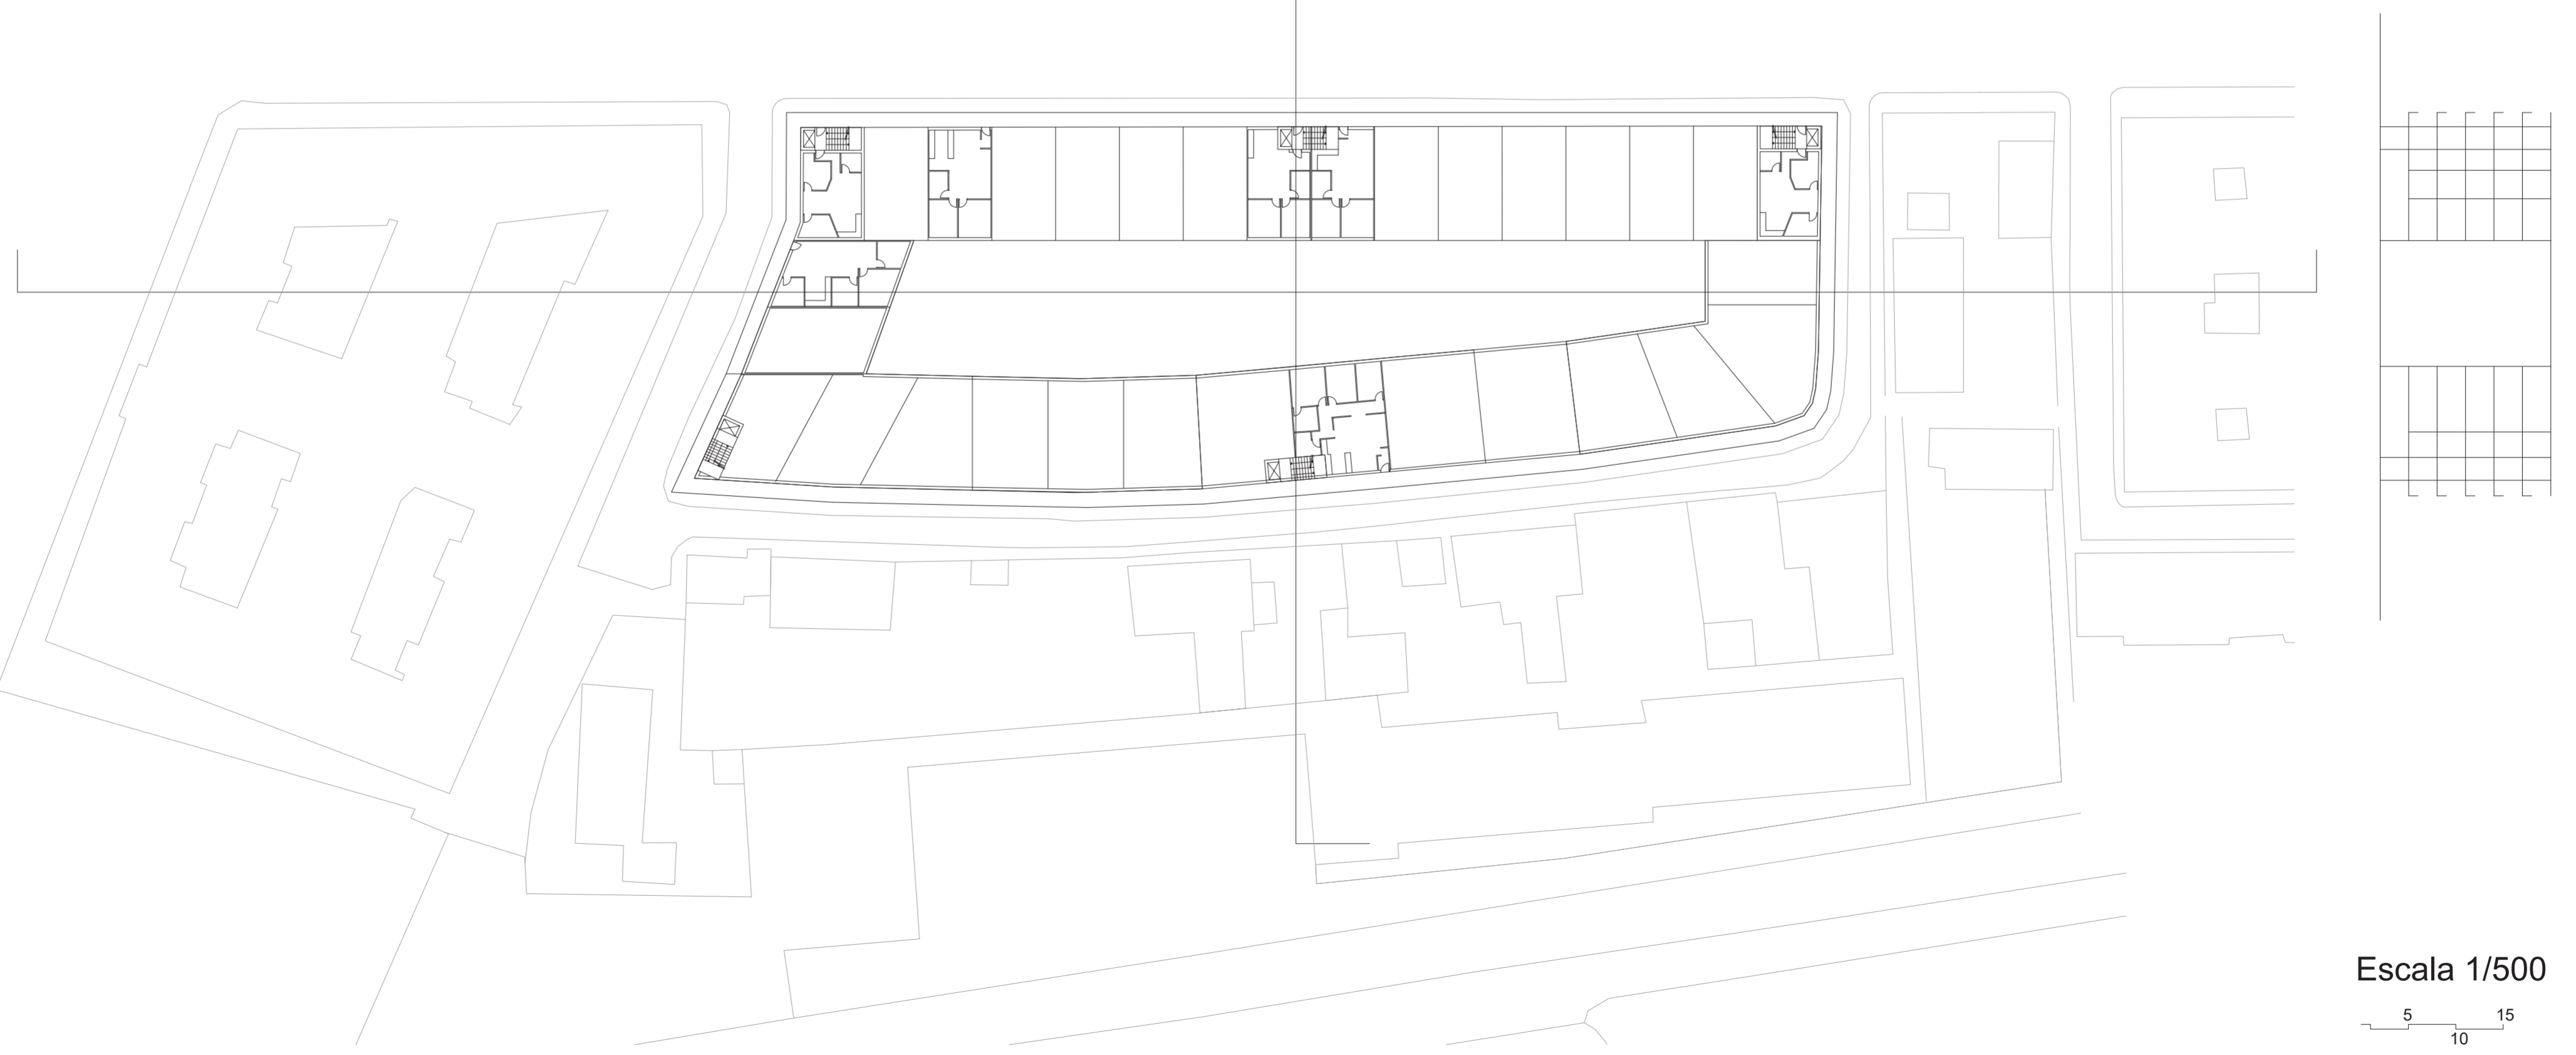


08 Arquitectura
Propuesta 2

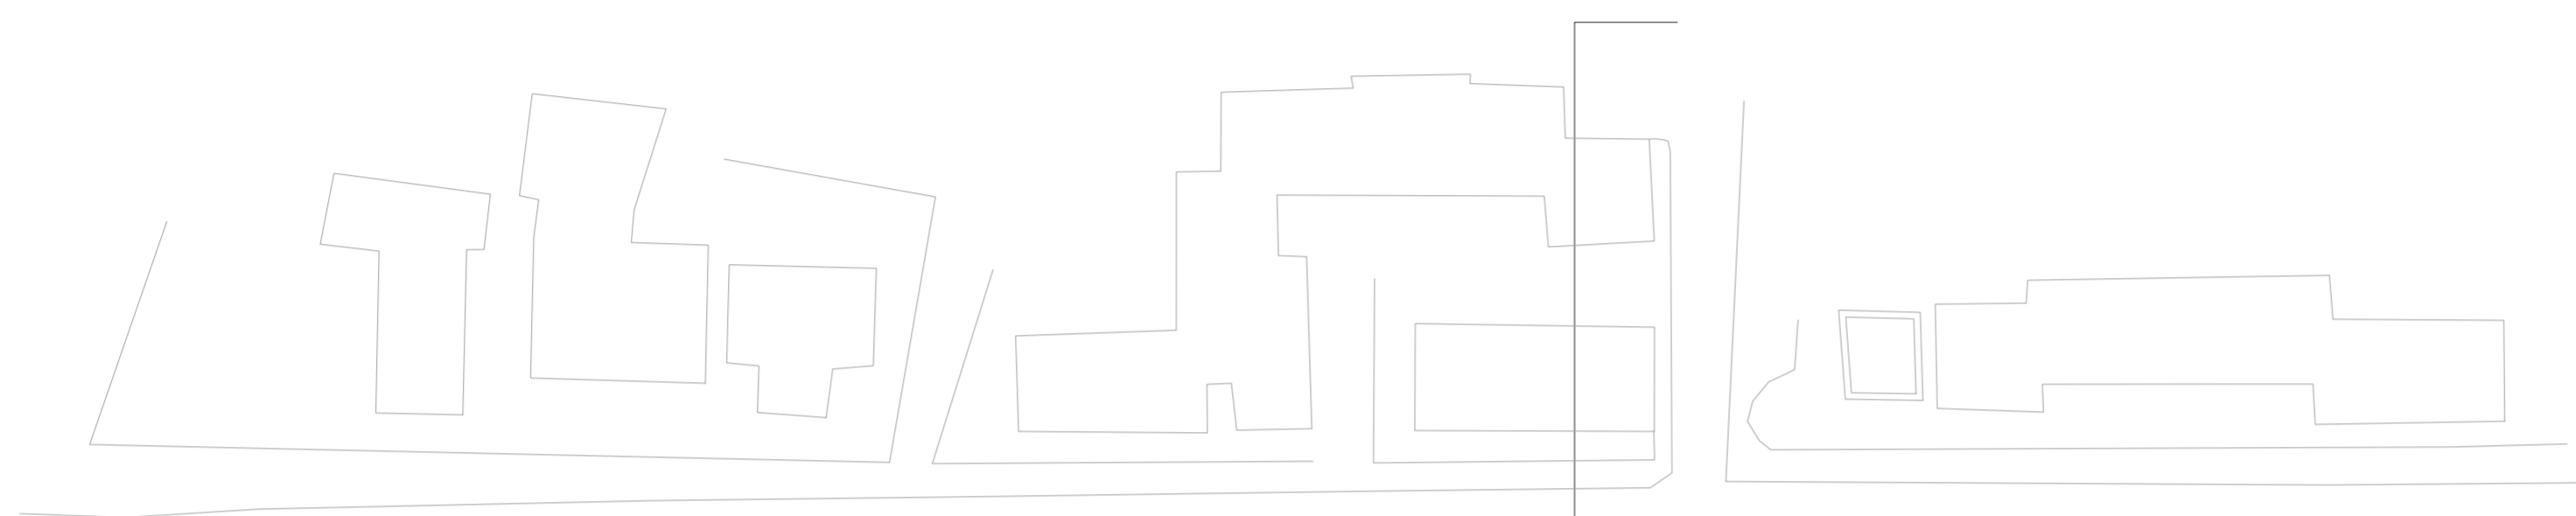

Escala 1/500

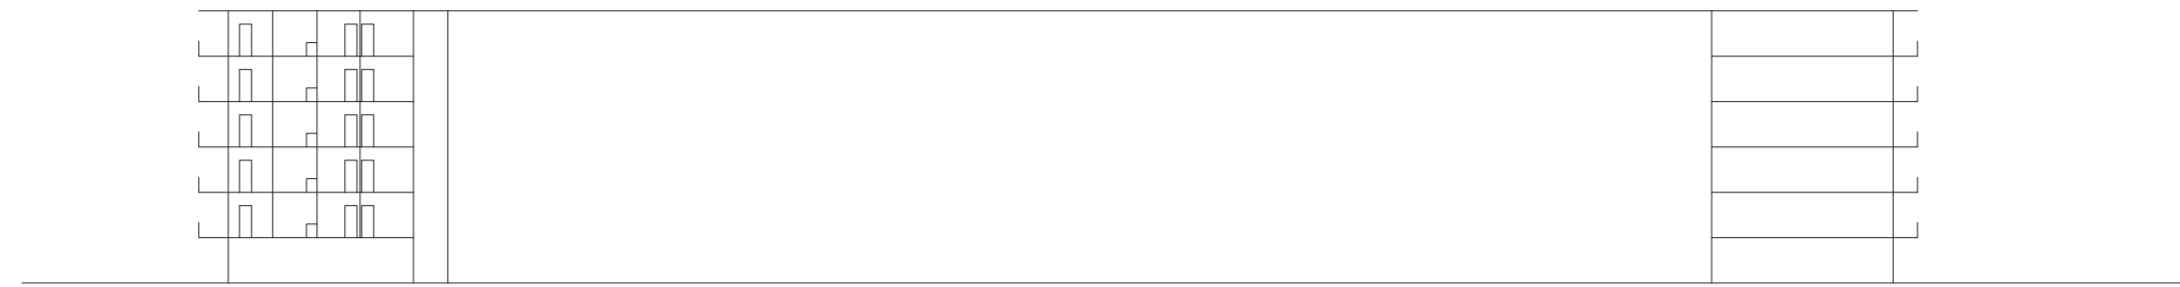