

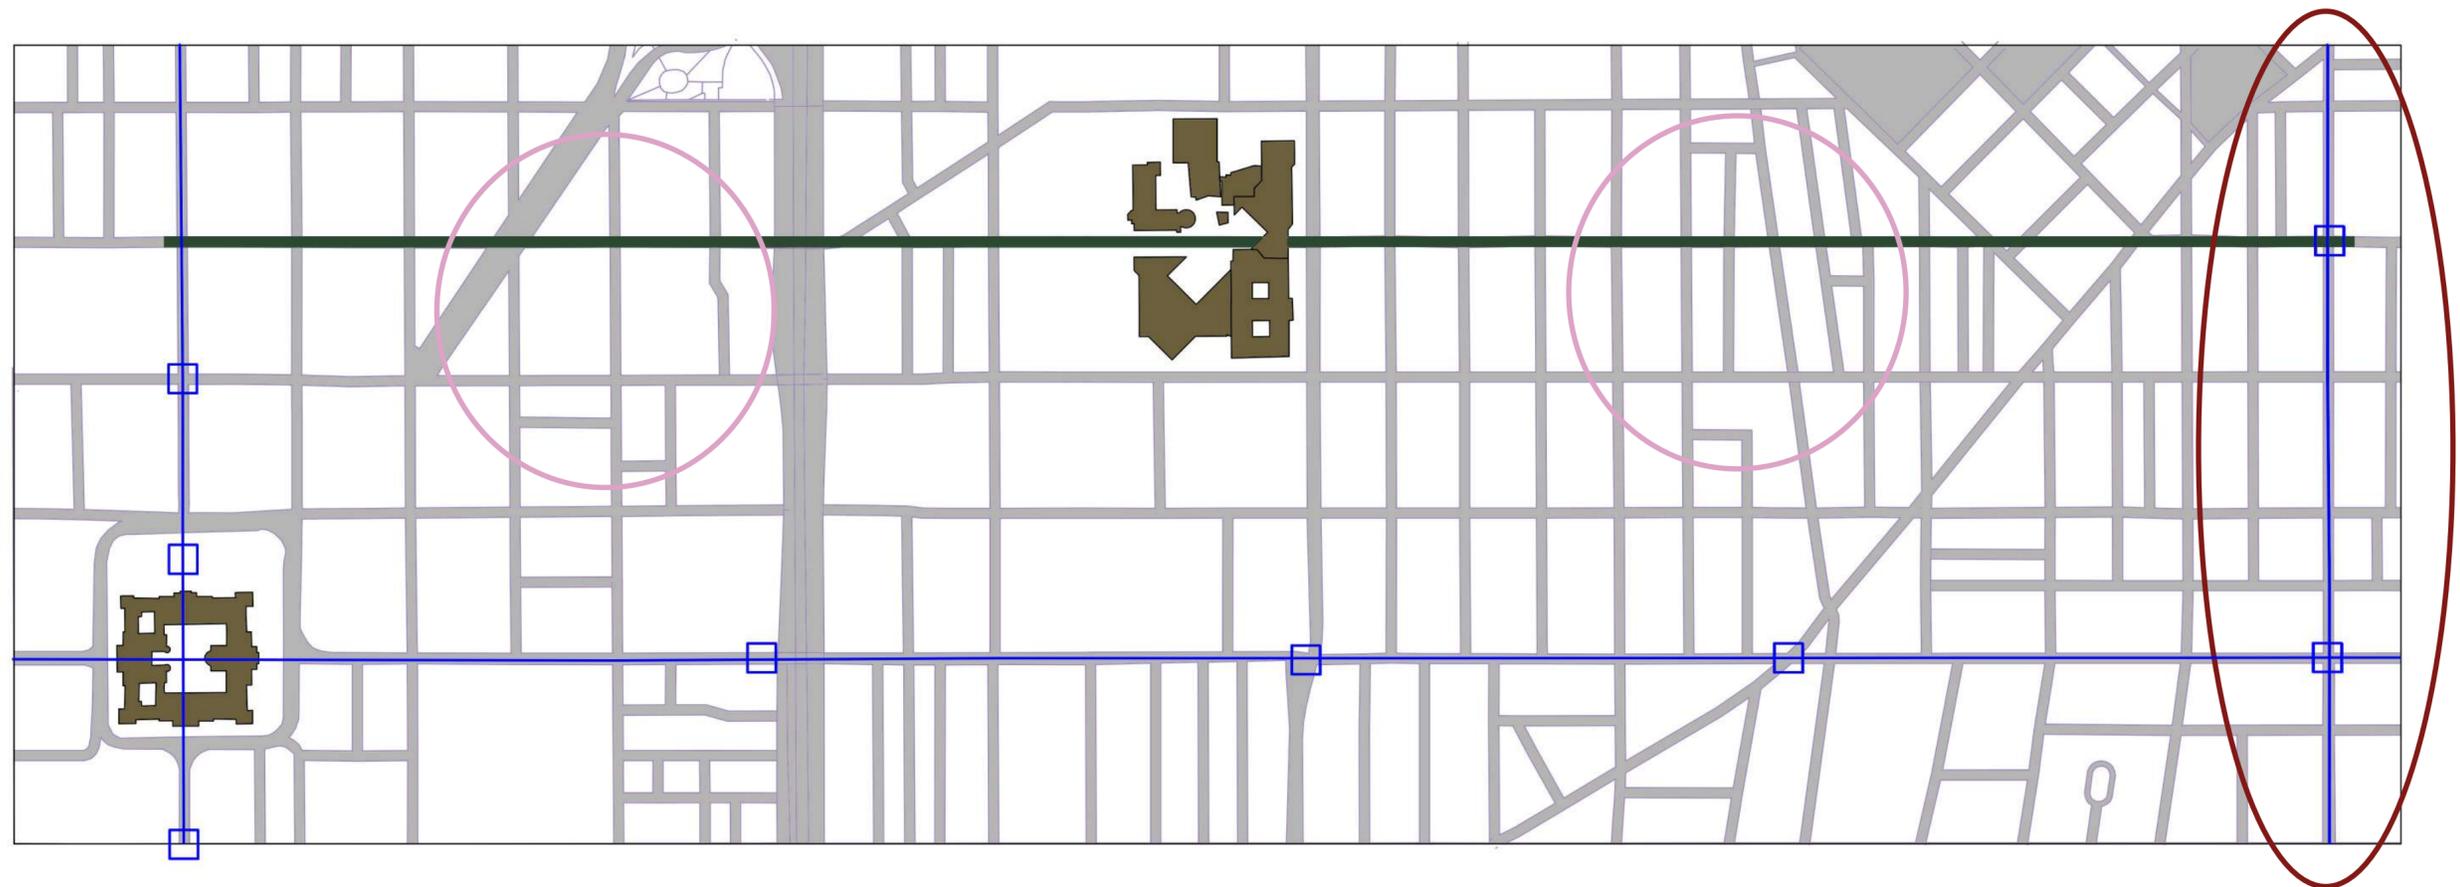
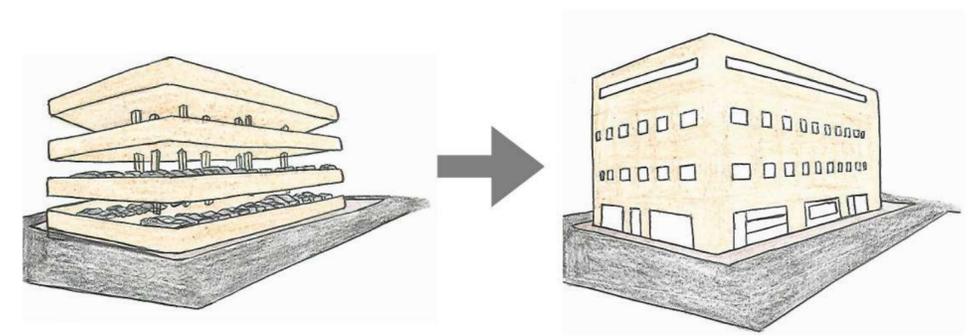


Laboral/Ocio - Residencial - Universitario/Formativo - Residencial - Laboral/Ocio

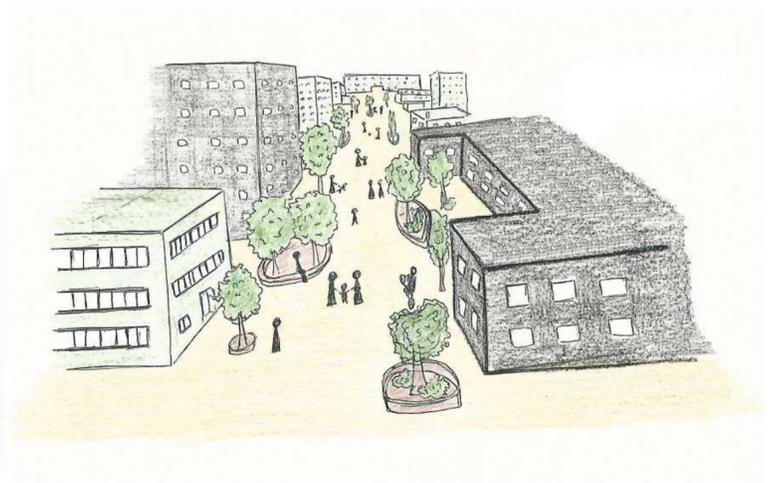

- Línea de metro
- Nueva zona de viviendas
- Edificios públicos destacados
- Nuevo eje Laboral/Ocio
- Nuevo eje peatonal

El objetivo del proyecto consiste en dotar de nuevos usos a la ciudad de Filadelfia rompiendo así con su esquema de ciudad arbol Laboral/Ocio - Universitario/Formativo - Residencial, creando una mezcla de diferentes usos a lo largo de la ventana especificada. Para ello se crean dos nuevos ejes en la ventana, uno perpendicular a la línea de metro, creando una nueva línea de metro en la zona residencial, la más alejada del centro, provocando así un empuje en la creación de nuevos negocios. El segundo eje será totalmente peatonal paralelo a la línea de metro Norte-Sur, atravesando a la universidad y mezclando aún más los posibles usos que se puedan dar en las distintas zonas de la ciudad.

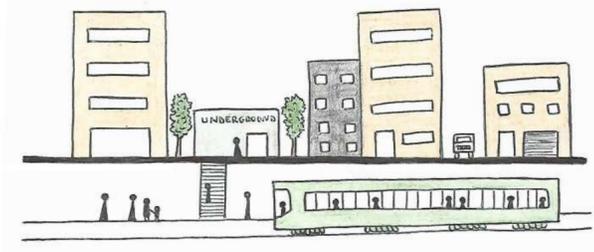

Para la creación de nuevas viviendas en la zona más céntrica se aprovecharán los edificios ya construidos destinados al estacionamiento de vehículos, de esta forma habrá un ahorro económico al ser estructuras únicamente reformadas. Estas viviendas podrán tener locales comerciales en planta baja. Lo mismo sucederá en la periferia con los edificios para uso laboral, aprovechando también las zonas no urbanizadas cercanas al eje.