


# Proyecto ESPACIOS VACIOS. PALERMO

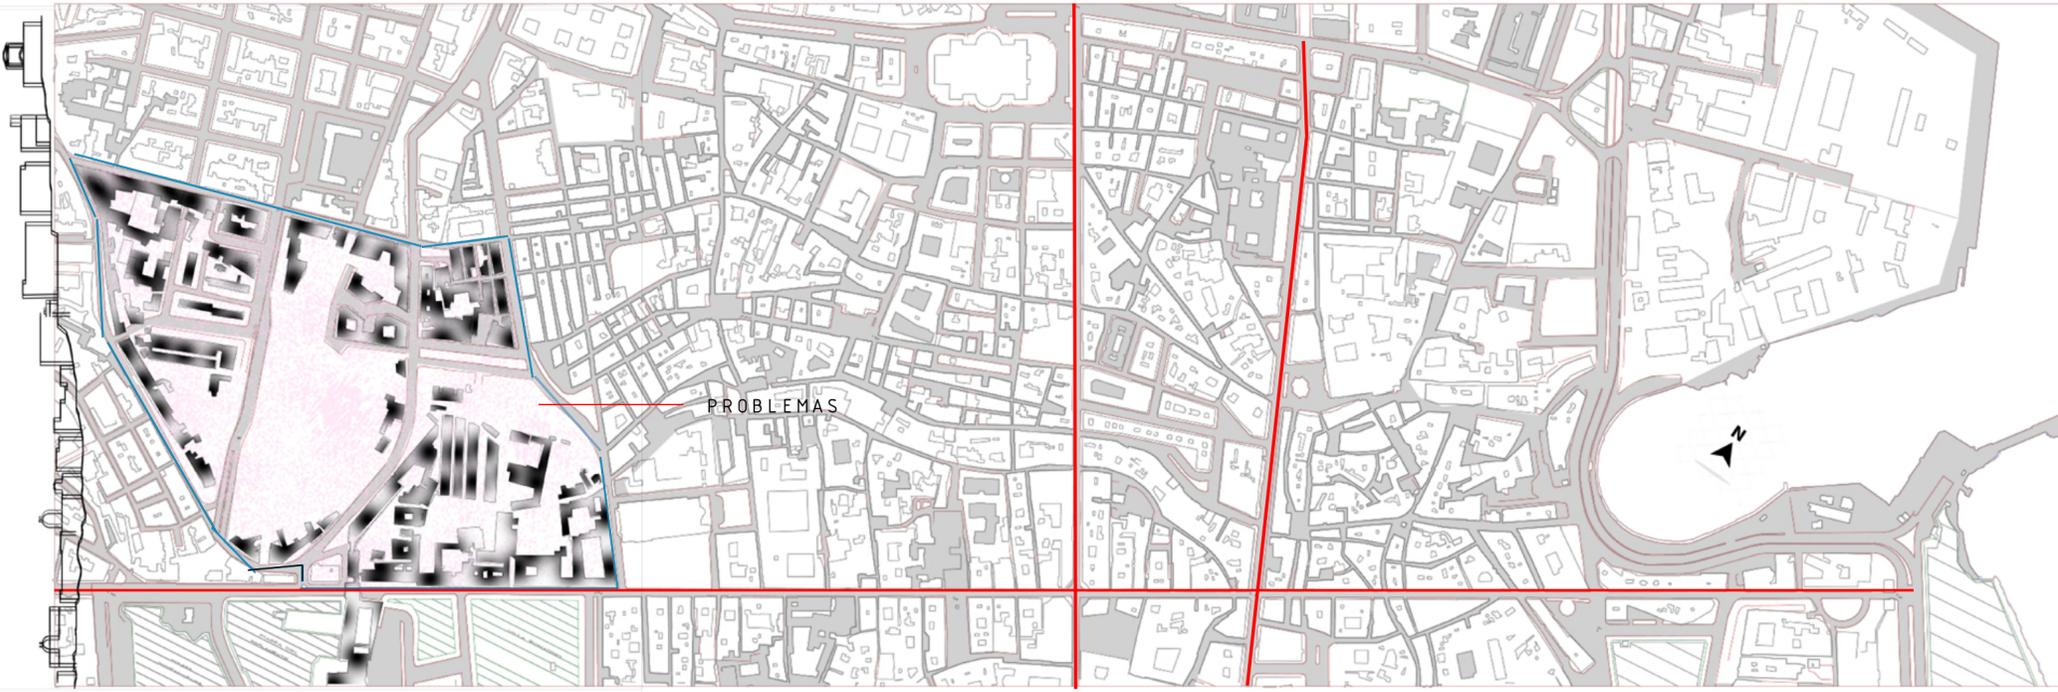


0 100 200 300 400 500 600 700 800 900 1000

## INCORPORACIÓN DE SERVICIOS





Ante los problemas expuestos de la ciudad de Palermo: espacios concentrados, calles estrechas, aspecto de abandono y exceso del uso del coche. Propongo una **ciudad abierta** a las relaciones entre personas con edificios para una doble a la actual. Escojo la zona más abandonada de la ciudad y le otorgo una estación de metro para mayor comunicación al casco histórico de Palermo, junto con espacios abiertos, biblioteca, una escuela anteriormente escondida, nuevas edificaciones y aparcamientos subterráneos.

Se restablecen las calles siendo más anchas y compartidas con los peatones siguiendo ejes comunicativos para espacios más importantes (catedral, metro, hospital, escuela)

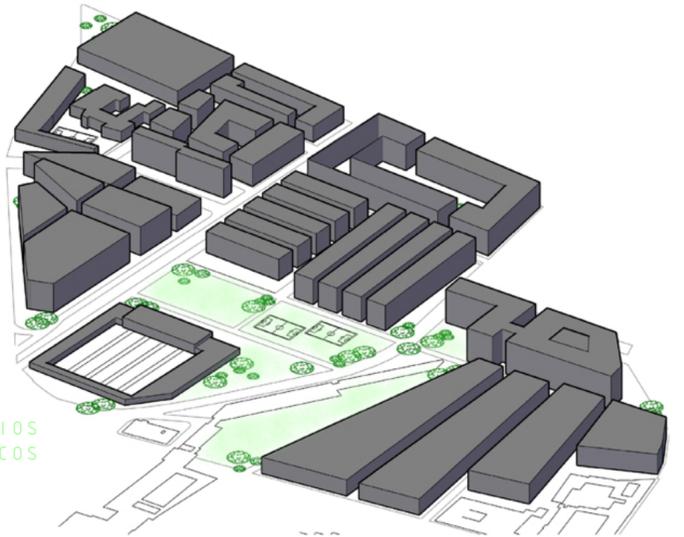

## CALLE COMPARTIDA

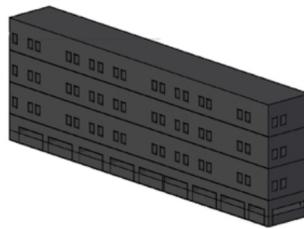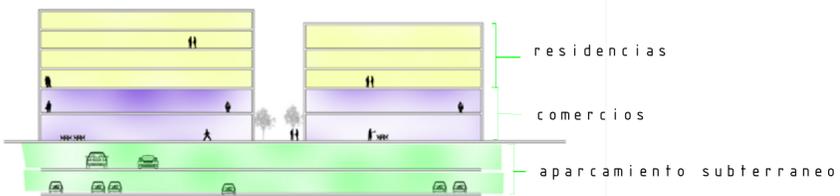

## VIVIENDAS

Conjunto de viviendas formado por las primeras plantas dedicadas al comercio y 7u oficinas, seguidas de niveles de viviendas. Bajo este conjunto se encuentran los aparcamientos, para evitar la congestión de vehículos aparcados en las calles.



Ganadores del Concurso Nacional de Anteproyectos Viviendas Sociales Villa 20

## ESPACIOS SEMIPUBLICOS

## TIPOLOGIA DE VIVIENDAS

