


■ Carril existente
■ Carril propuesta

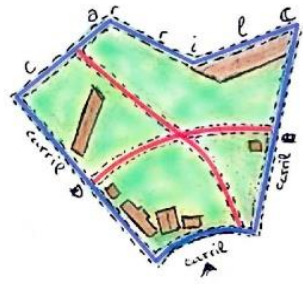


- la propuesta se basa en la parcela a la derecha de la Casa de la Música


- Dicha parcela consta de cuatro vías diferentes, en la que la propuesta decidimos unirlos de forma que tanto el público peatonal como el ciclista no deba recorrer dicha parcela para el traslado de un vial a otro. Así nuestra propuesta consta de un carril que conecta A-C y B-D que se tratan de los viales paralelos. Además de una propuesta de zona verde en dicha zona.



E:1/2000

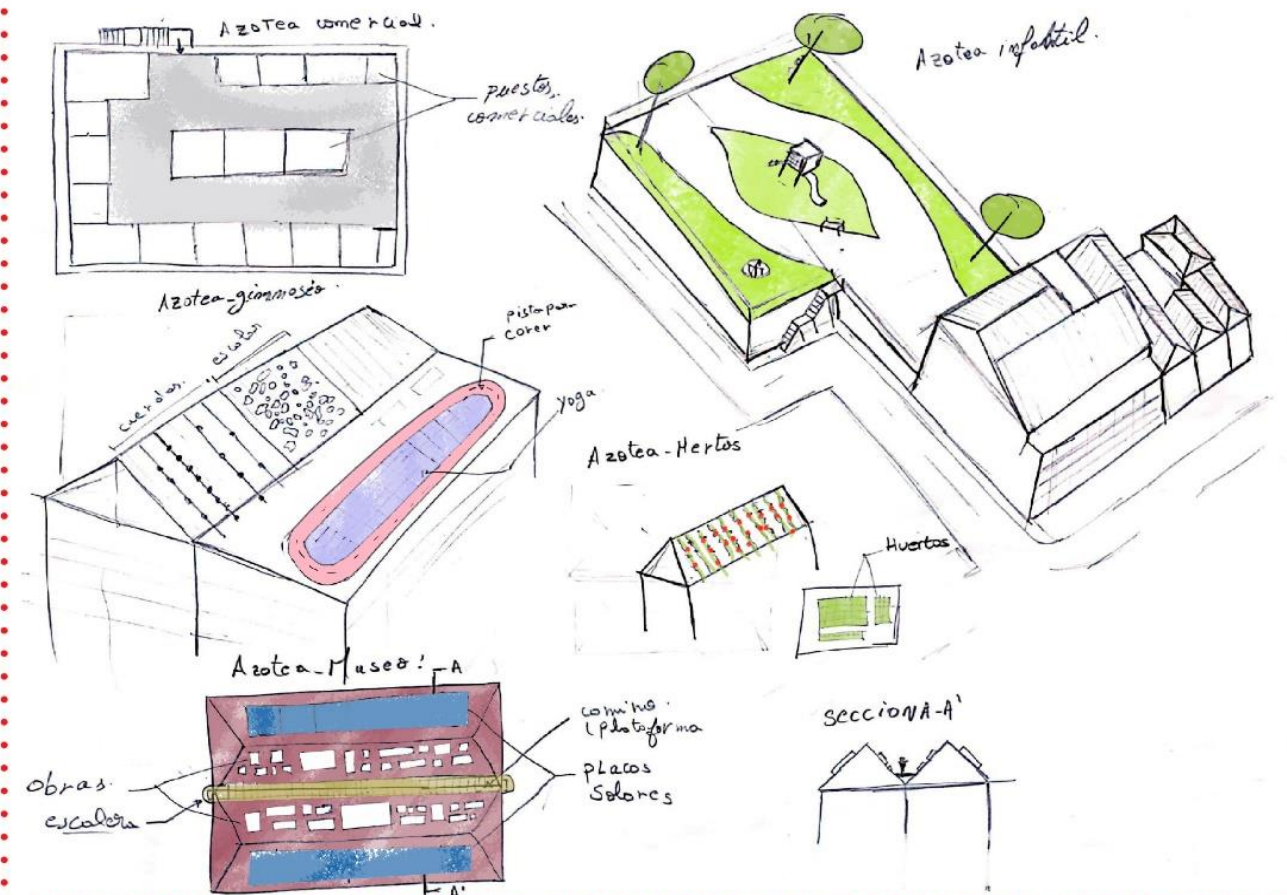

E: 1/5000

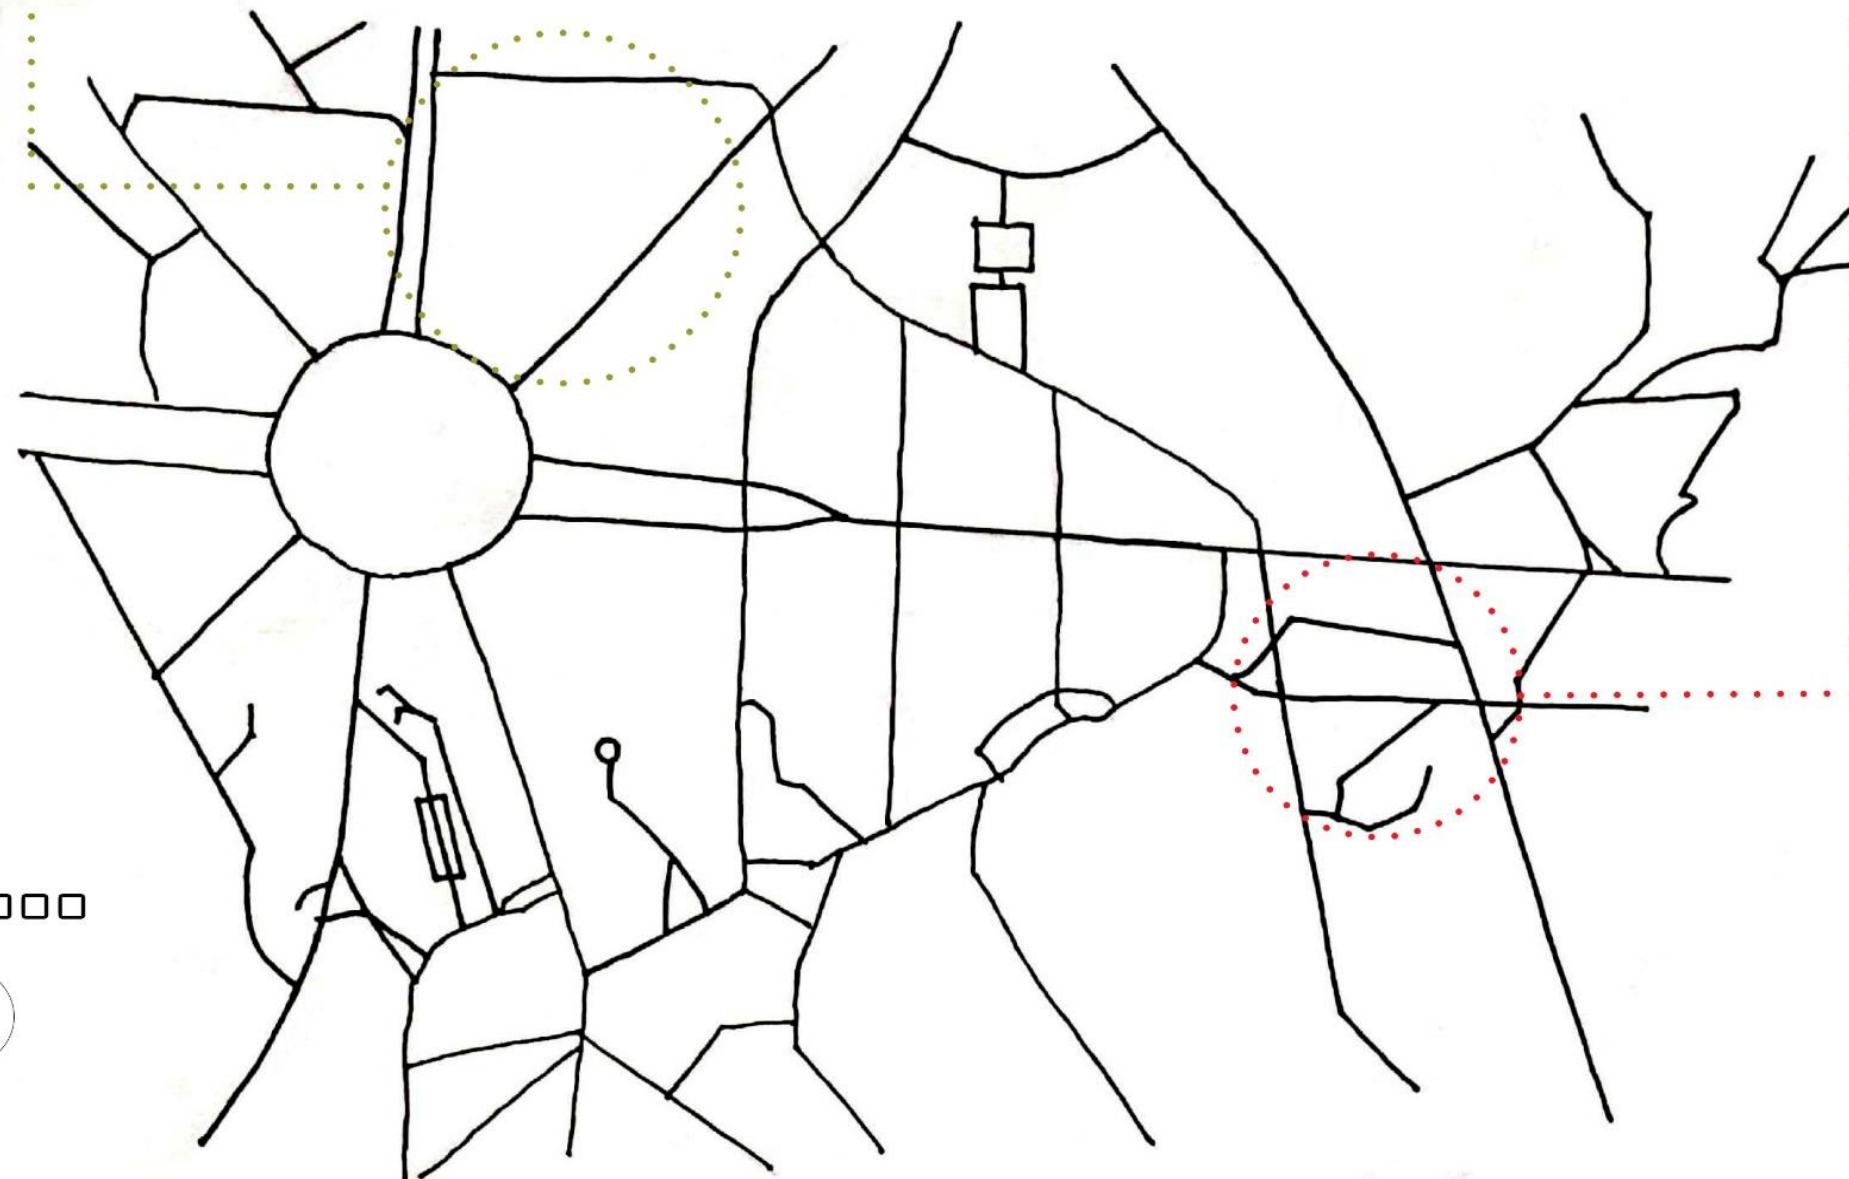

PROPUESTA USOS GRUPO D
OUASSIM AL HAMMOUTI
M. AMINE BOUSFER AISSAOUI