

GRANADA 2050

ENTREGA FINAL DE PROYECTO URBANO Y ARQUITECTURA


PLANO DE SITUACIÓN. E: 1/10.000



Se trata de un parcela vacía que será utilizada para el proyecto

El campo de rugby podría suprimirse, pues en esta zona aparecen numerosas pistas deportivas

ESTADO ACTUAL. E: 1/8.000

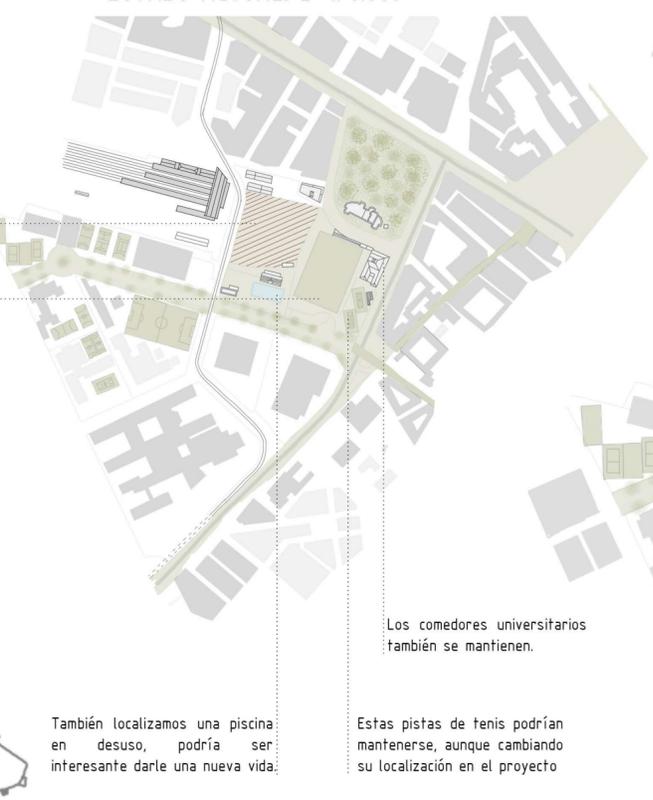


Los comedores universitarios también se mantienen.

También localizamos una piscina; en desuso, podría ser interesante darle una nueva vida;

Estas pistas de tenis podrían mantenerse, aunque cambiando su localización en el proyecto

PLANO DE ENTORNO CON PROYECTO URBANO. E: 1/5.000

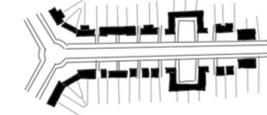

La referencia usada para este proyecto es de Unwin, en 'Hampstead, Temple Fortune Hill', donde resalta la variación en la alineación de las casas.


La intervención se centra en el espacio de Fuentenueva. El objetivo es crear una conexión directa entre la zona centro de la ciudad con la estación de ferrocarril (que se encuentra aislada en cuanto a accesos).

Esta conexión se realizará en un espacio situado entre paseillos y los jardines de Fuentenueva, que permitirá conectar tanto estos espacios, como los nombrados antes.

FOTO DE LA MAQUETA



PLANIMETRÍA DE PROYECTO. E: 1/1.000

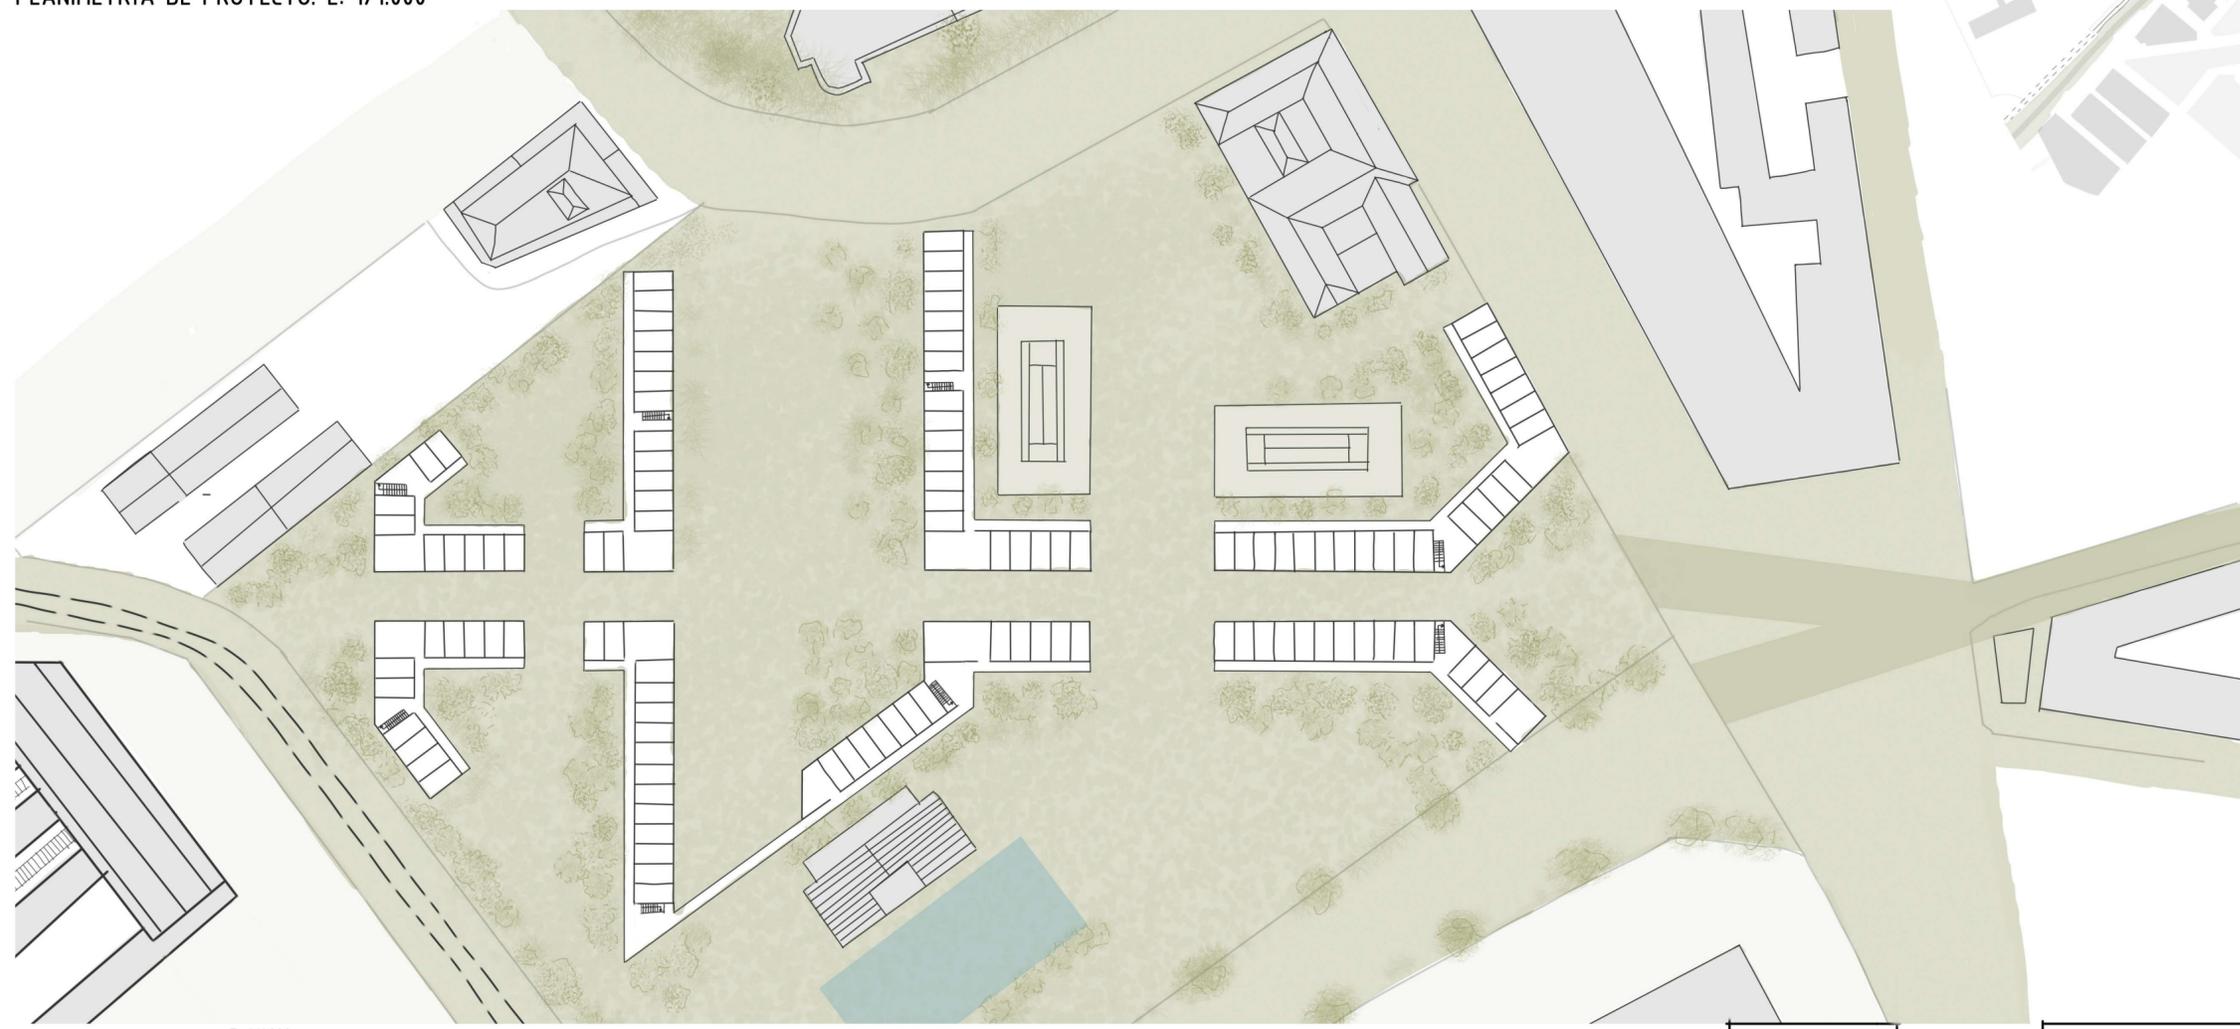

E: 1/1.000

