



# PASEO POR LOS MIRADORES Intervención en la muralla norte de Sabiote

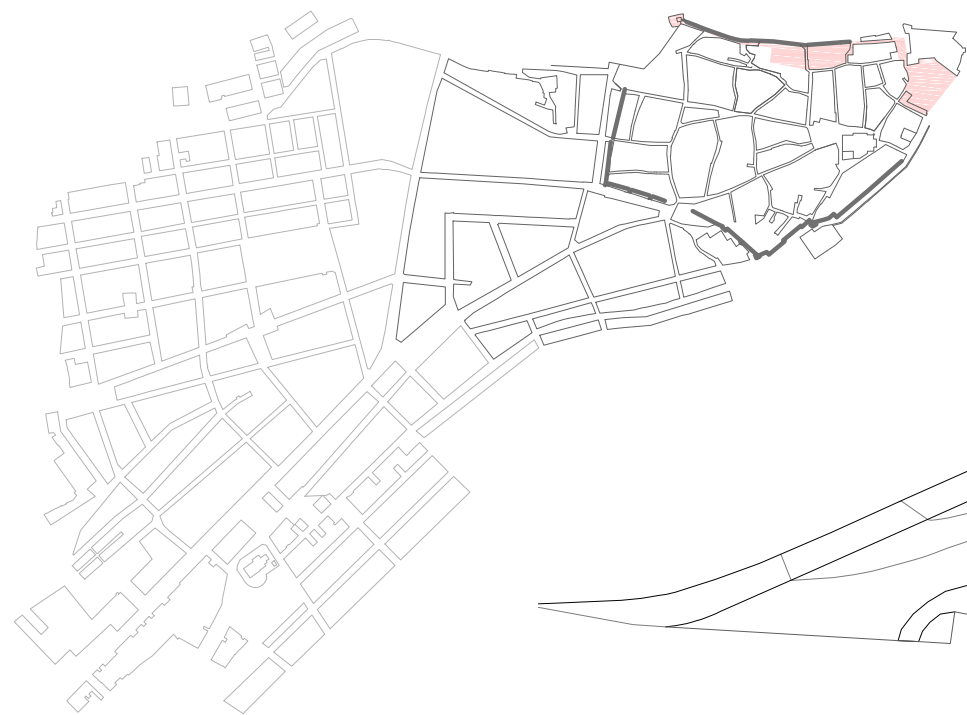

- Lugar de intervención
- Albaicín (barrio de traza árabe)
- Casco histórico medieval y renacentista
- Último crecimiento de la ciudad

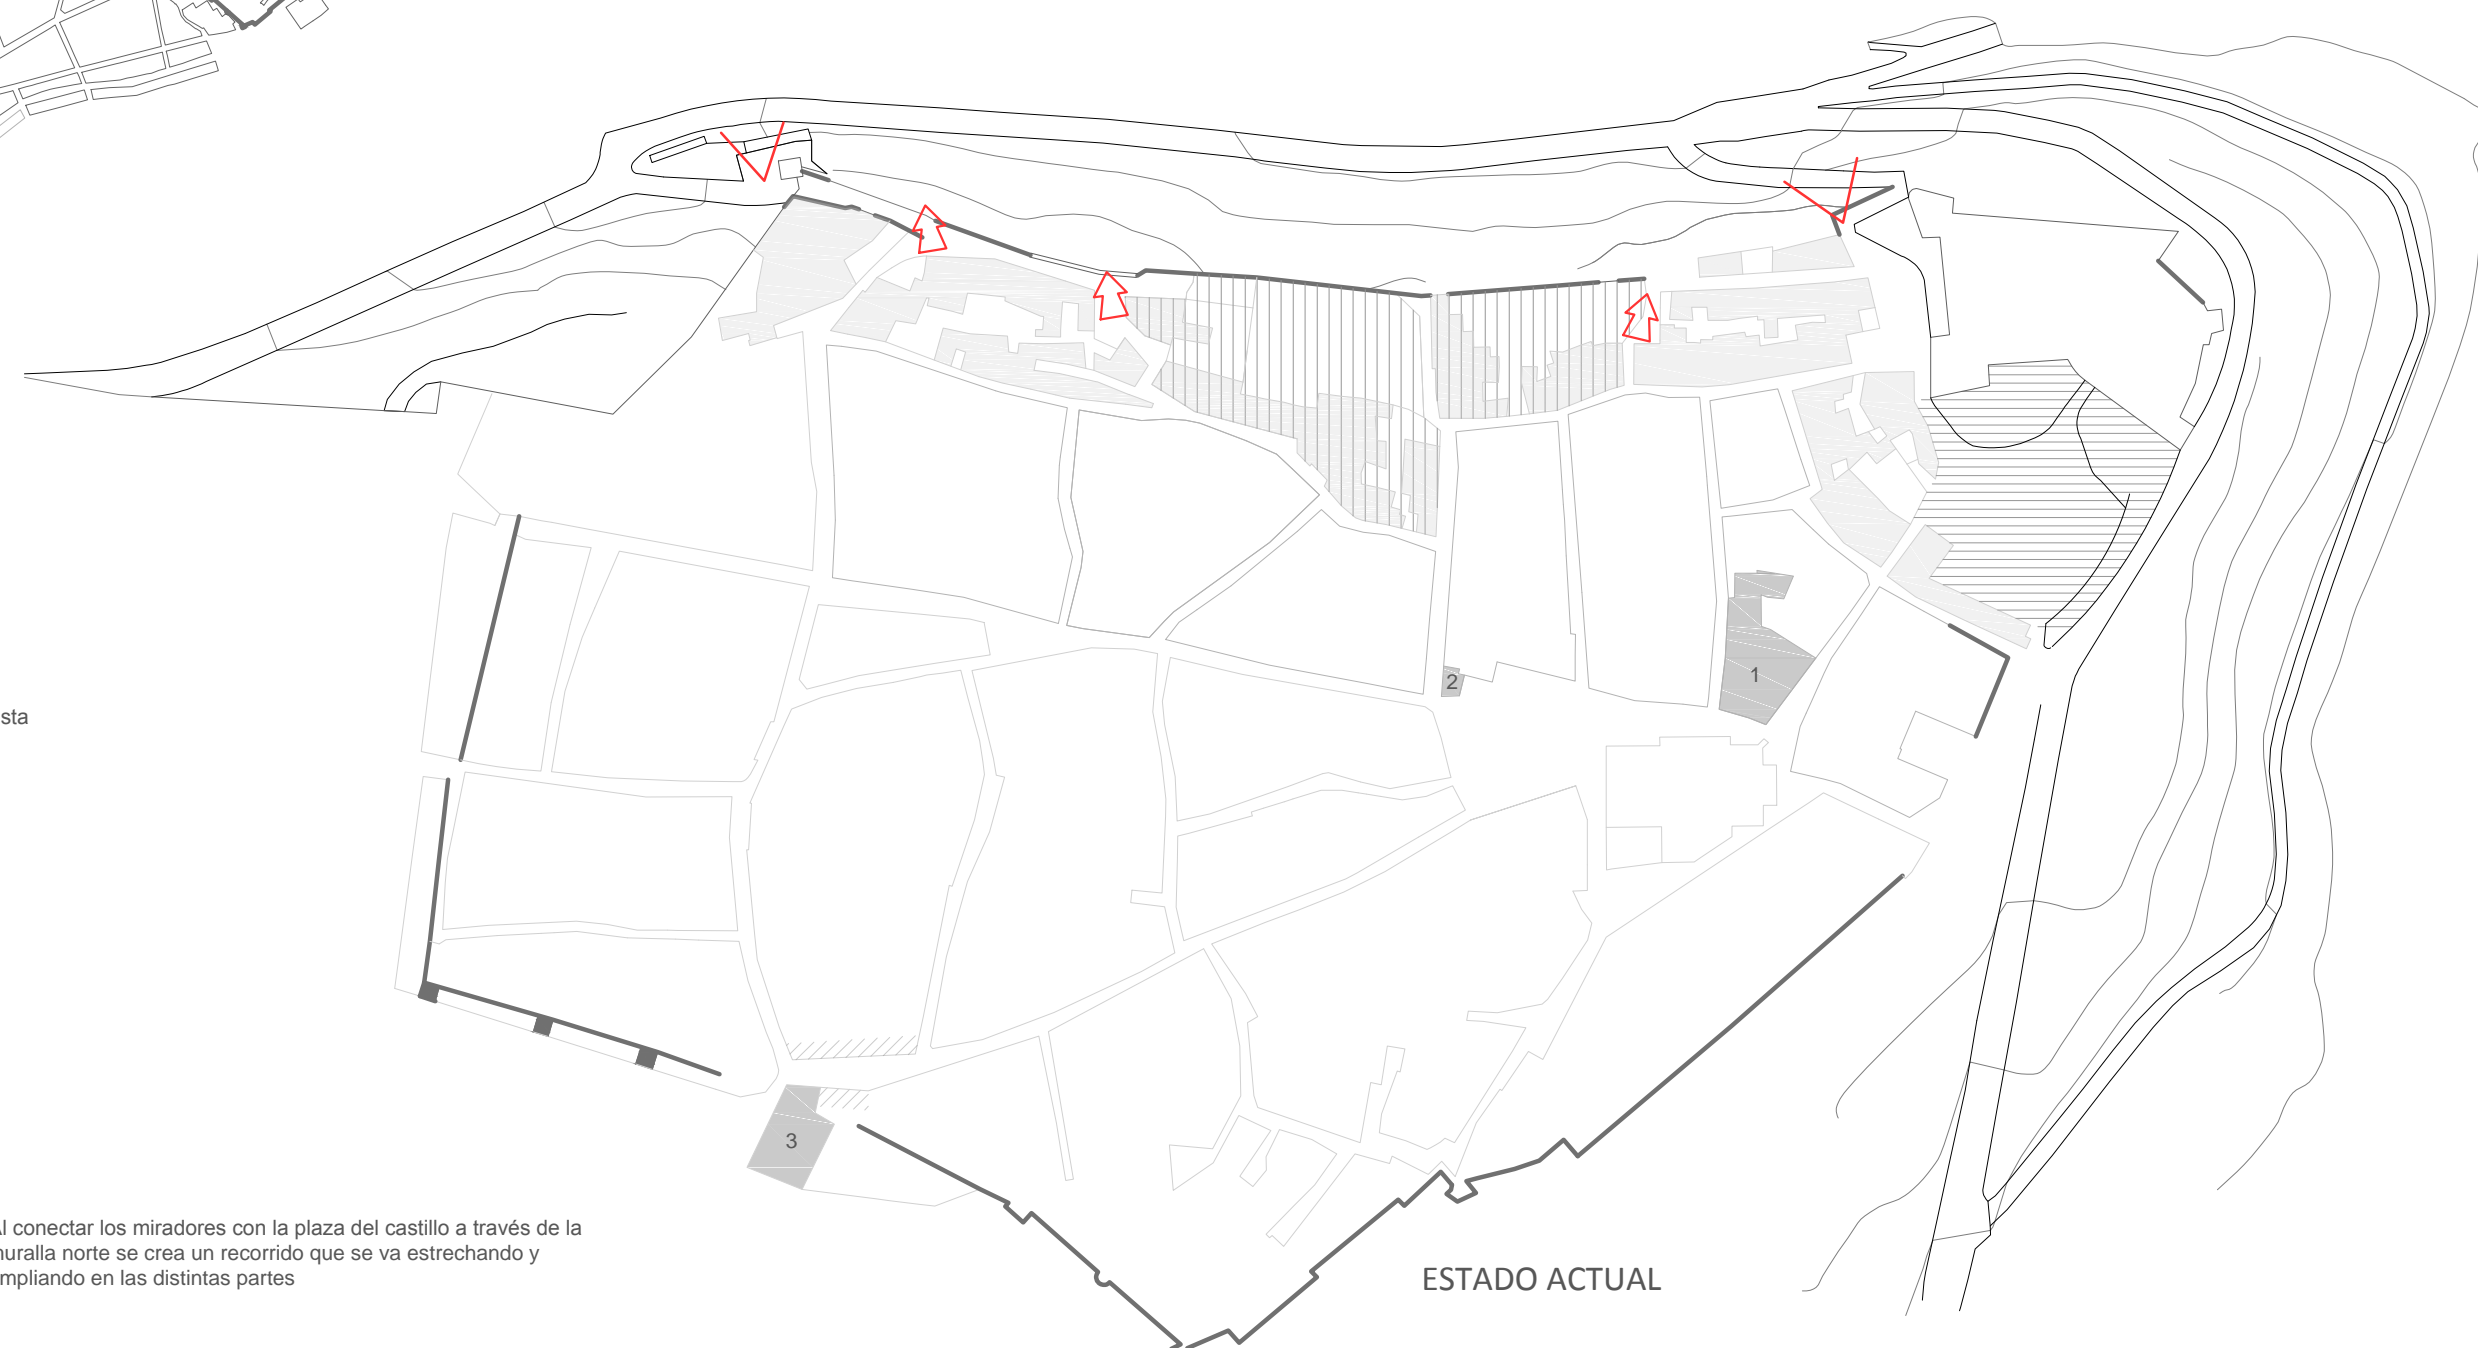

- OBJETIVOS**
- CREAR UN RECORRIDO
  - APROVECHAR ESPACIOS
  - GENERAR VISIONES INERESANTES

- Al conectar los miradores con la plaza del castillo a través de la muralla norte se crea un recorrido que se va estrechando y ampliando en las distintas partes
- Manzanas adosadas a la muralla con grandes patios (posibilidad de construir espacio público)
  - Espacio público con potencial pero en desuso
  - Visión del paisaje enmarcada desde dentro del pueblo
  - Miradores

- ESTADO ACTUAL**
- Comercio
  - 1\_Hotel palacio las Manillas
  - 2\_Casa rural Mesón viejo
  - 3\_Ayuntamiento

