
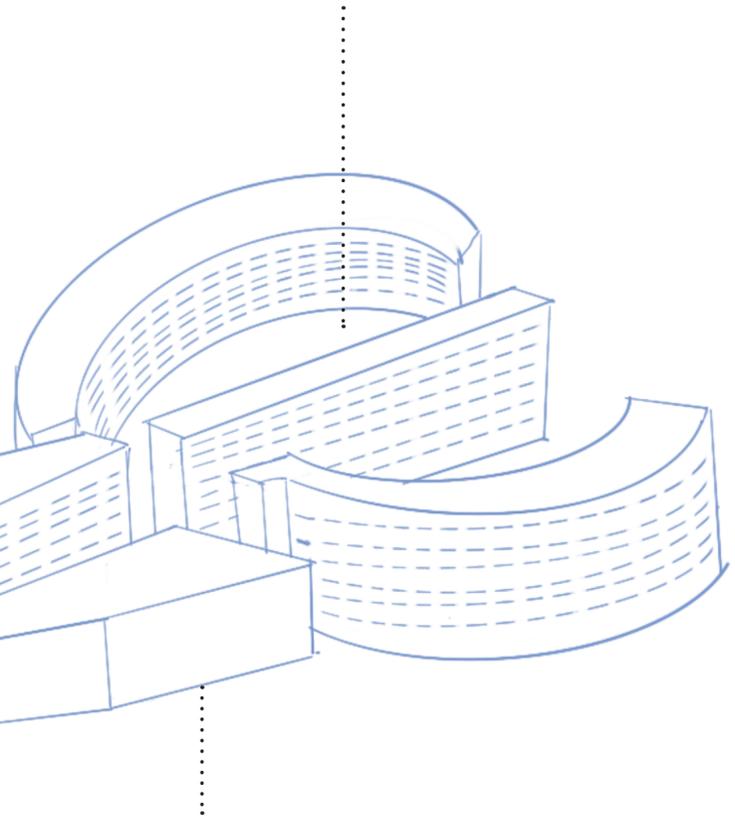
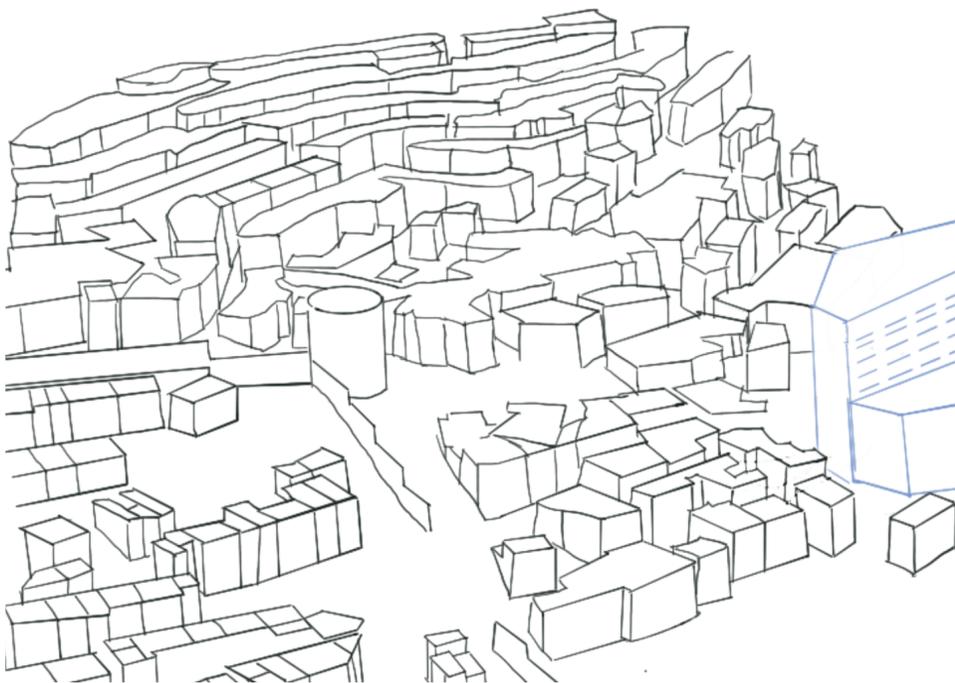


**APERTURA DE NUEVOS EJES**

Se realiza una apertura entre los edificios existentes que dotará de un nuevo eje vertebrador, conectado con la antigua torre para su revalorización que servirá como punto de posible expansión de futuro.


**LIBERACIÓN DE ESPACIOS**

Se realiza la demolición y reubicación de diversas viviendas para generar espacios públicos y viviendas con mejor habitabilidad. Generando así un foco de confluencia comunitaria en la zona.

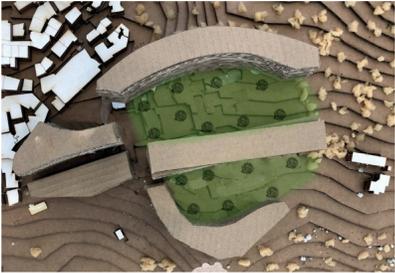


**CREACIÓN DE ESPACIOS DE COMUNIDAD**

Se plantea un edificio destinado a confluencia de actividades comunitarias de la zona, que albergará biblioteca, talleres para actividades y áreas recreativas donde poder crear comunidad.

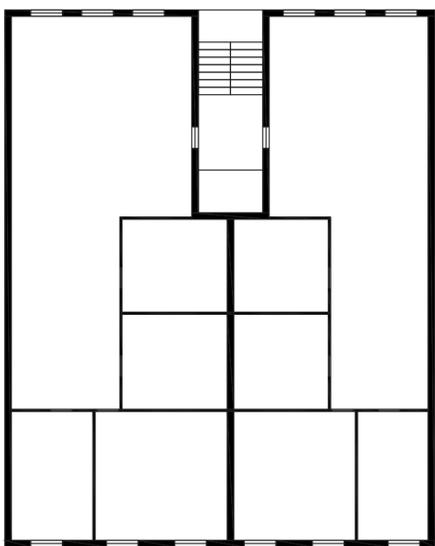


**VIVIENDA**

El modelo de vivienda a utilizar será el de dos viviendas por planta que se encuentran comunicadas verticalmente por un núcleo común, obteniendo así ventilación cruzada y un correcto soleamiento.

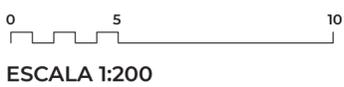


ESCALA 1:200

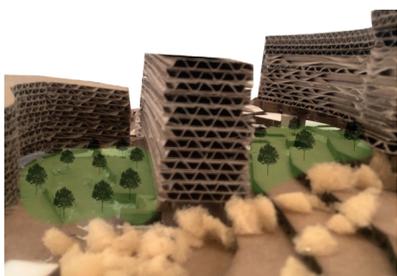

**PLANTAS BAJAS PERMEABLES**

Se plantean plantas bajas permeables que permitan la comunicación entre los distintos barrios de la ciudad así como la posibilidad de albergar diversas actividades al aire libre pero cubiertas.

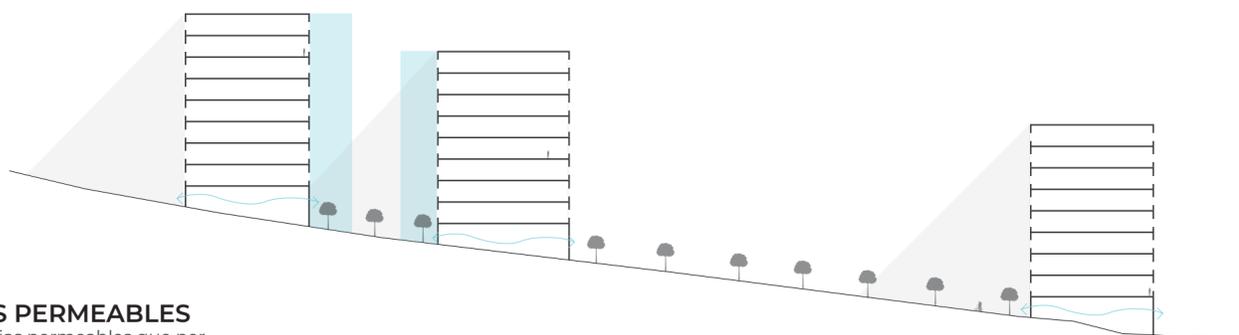

ESCALA 1:1000