



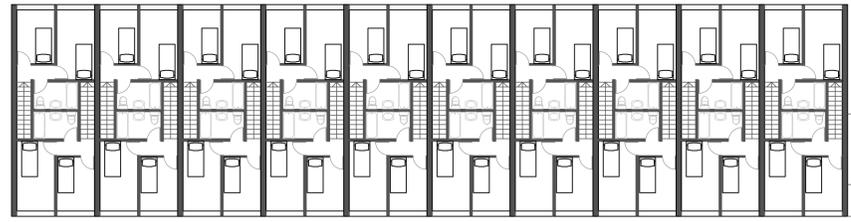

MAQUETA
ESCALA 1/1500

ESCALA: 1/1500

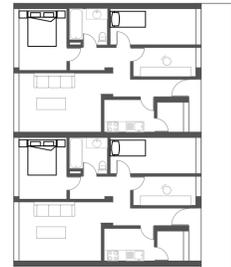

PLANTA TIPO
ESCALA: 1/200

ESCALA: 1/500

