

# PROPUESTA REALEJO

FRANCISCO JAVIER MARTÍN PLATA  
TERESA MUROS GARCÍA

URBANISMO 1 GRUPO: A



PLAZAS

COLEGIOS Y ESCUELAS

RECORRIDO AUTOBUSES

RECORRIDO TRÁFICO

CARRETERA

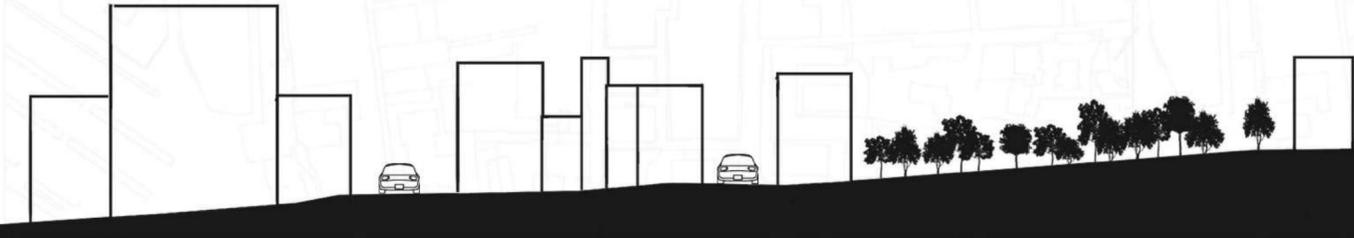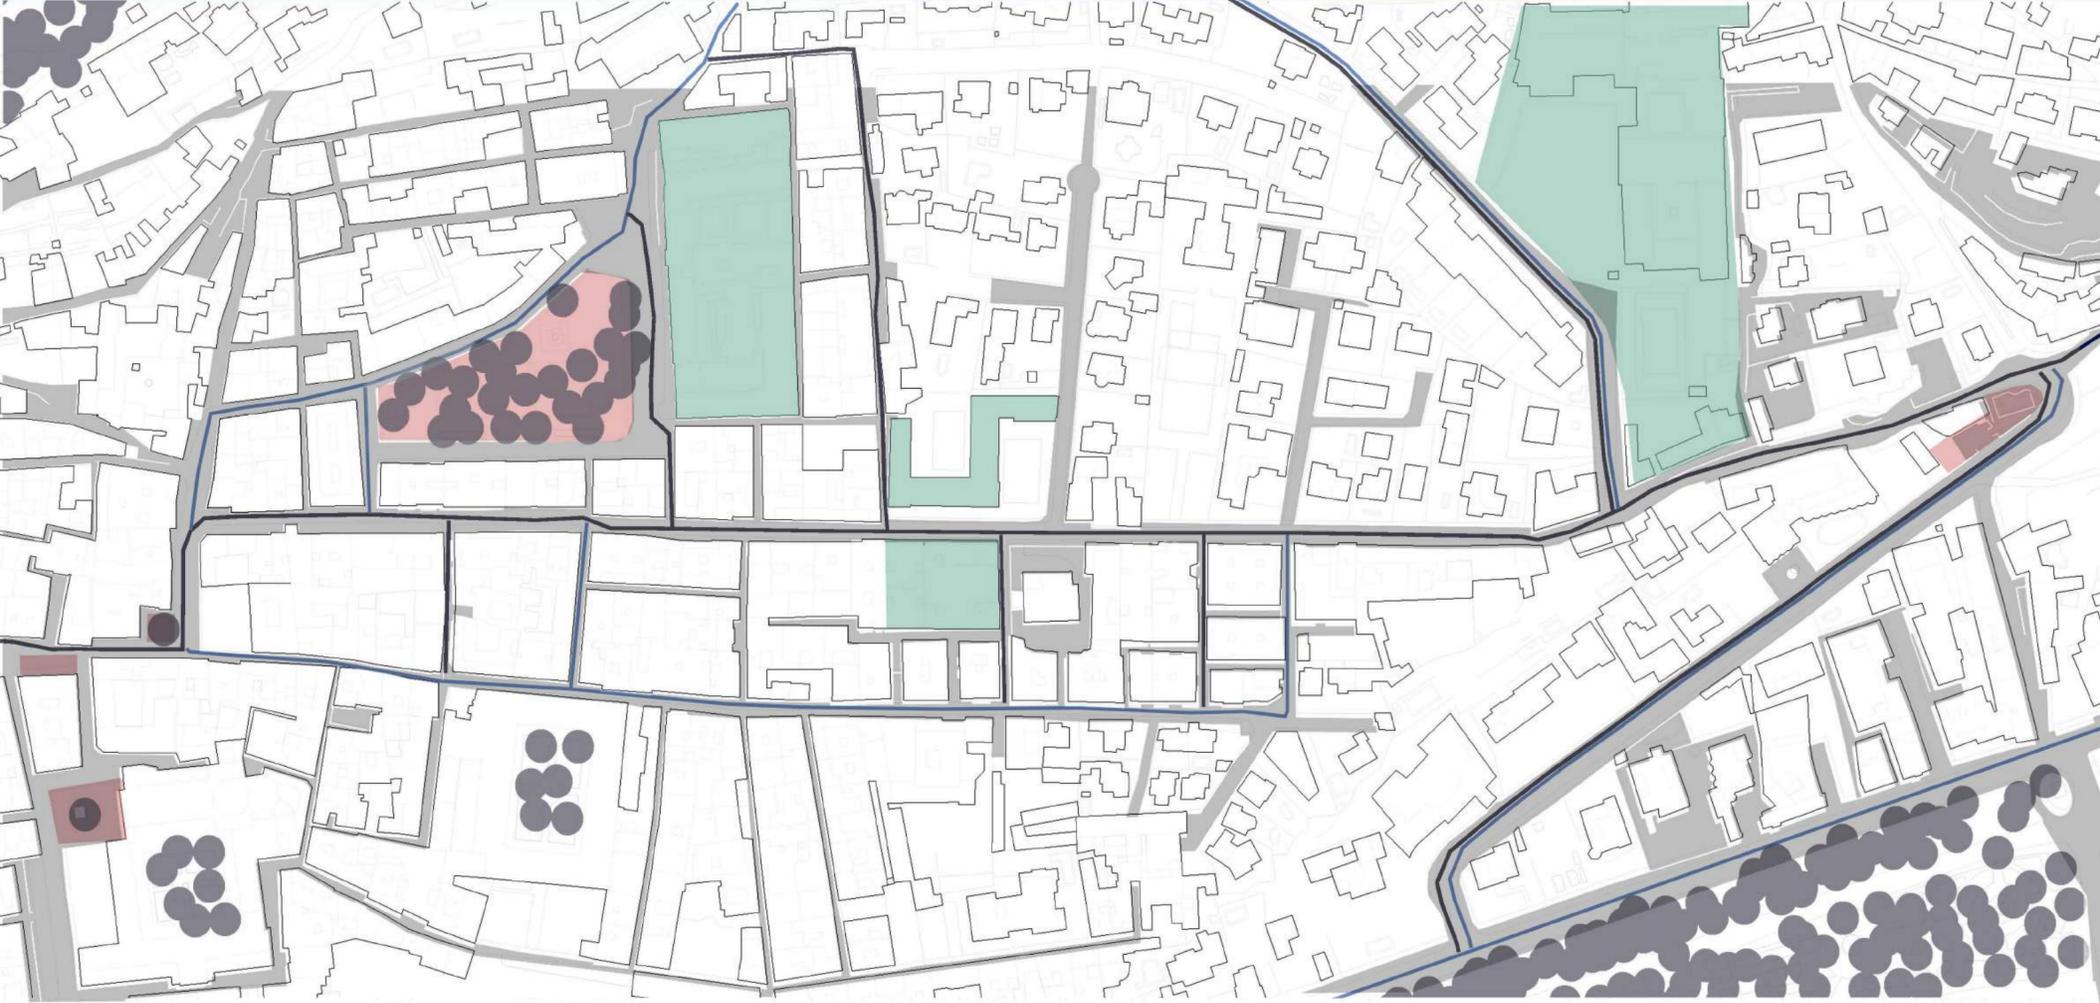


LA PROPUESTA CONSTA DE REDIRIGIR EL TRAFICO DE COCHES PARTICULARES POR LA CALLE PARALELA A LA CALLE MOLINOS, GENERANDO ASÍ SOLO TRÁFICO DE AUTOBUSES PRIVADOS PARA LOS COLEGIOS POR LA CALLE MOLINOS.

LA CALLE NO QUEDA INCOMUNICADA AL TENER VARIAS CALLES PERPENDICULARES POR LAS QUE SOLO PODRIAN ACCEDER RESIDENTES.

POR LO TANTO MIENTRAS NO HALLA TRAFICO LA CALLE SERIA PEATONAL PARA DAR MAS COMODIDAD A LAS PERSONAS DEL BARRIO.

APORTAMOS VEGETACION Y MOBILIARIO URBANO PARA LOS NEGOCIOS DE LA ZONA.

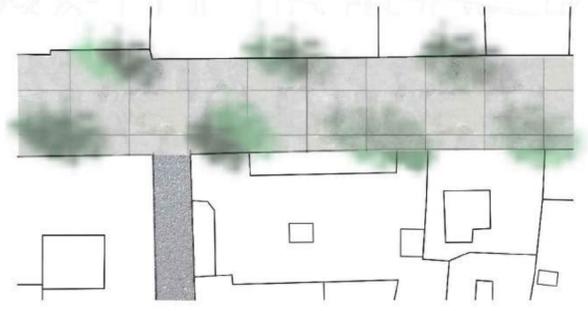

AUTOBUS ●●●

CALLES PARA RESIDENTES

