




Wilshire Blvd. es una vía de gran importancia dentro de la trama urbana de Los Angeles. Sin embargo, los espacios a su alrededor se cierran hacia el interior de las manzanas e incluso **carecen de conexión** entre ellos.

Por ello proponemos, en algunos puntos clave de esta vía, **soterrar los dos carriles centrales** y hasta los cuatro carriles que la componen si fuera necesario, creando así espacios de uso público en su superficie para el tránsito y ocio de los habitantes de la zona. Estos espacios se generarían con **mobiliario urbano** diverso (dependiendo del uso de los edificios que lo rodeen) y de **elementos naturales**.

Consideramos esto una gran mejora de la calidad de la zona ya que existen en ella varios **centros educativos, restaurantes** y una gran cantidad de **centros médicos**.

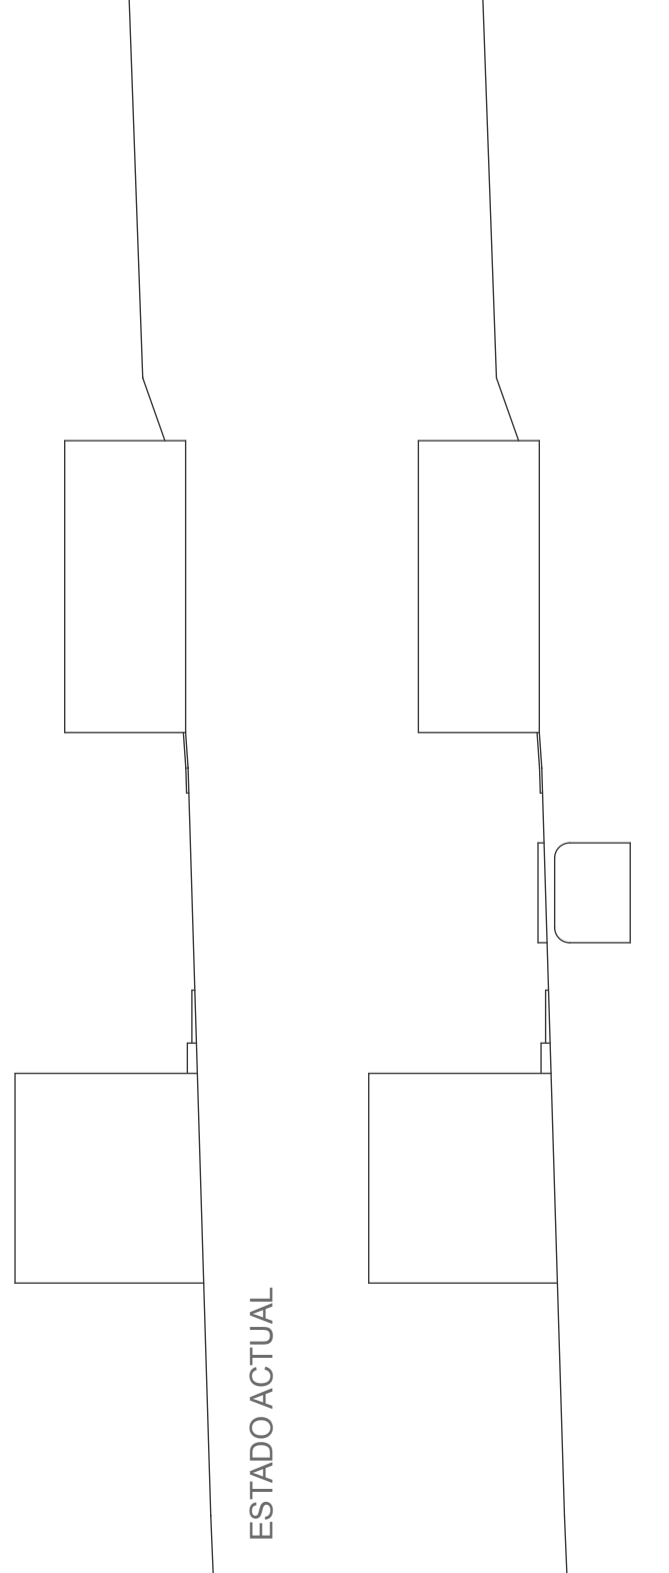

ESTADO ACTUAL

PROPUESTA DE NUEVOS ESPACIOS URBANOS