

- vivienda
- jardín
- jardín-acera
- acera
- tráfico rodado
- privado
- público


equipamientos en plazas públicas

parques públicos

zonas de aparcamiento

calles con distintas anchuras según uso circulación

0 20 50 150m
 escala 1/5000

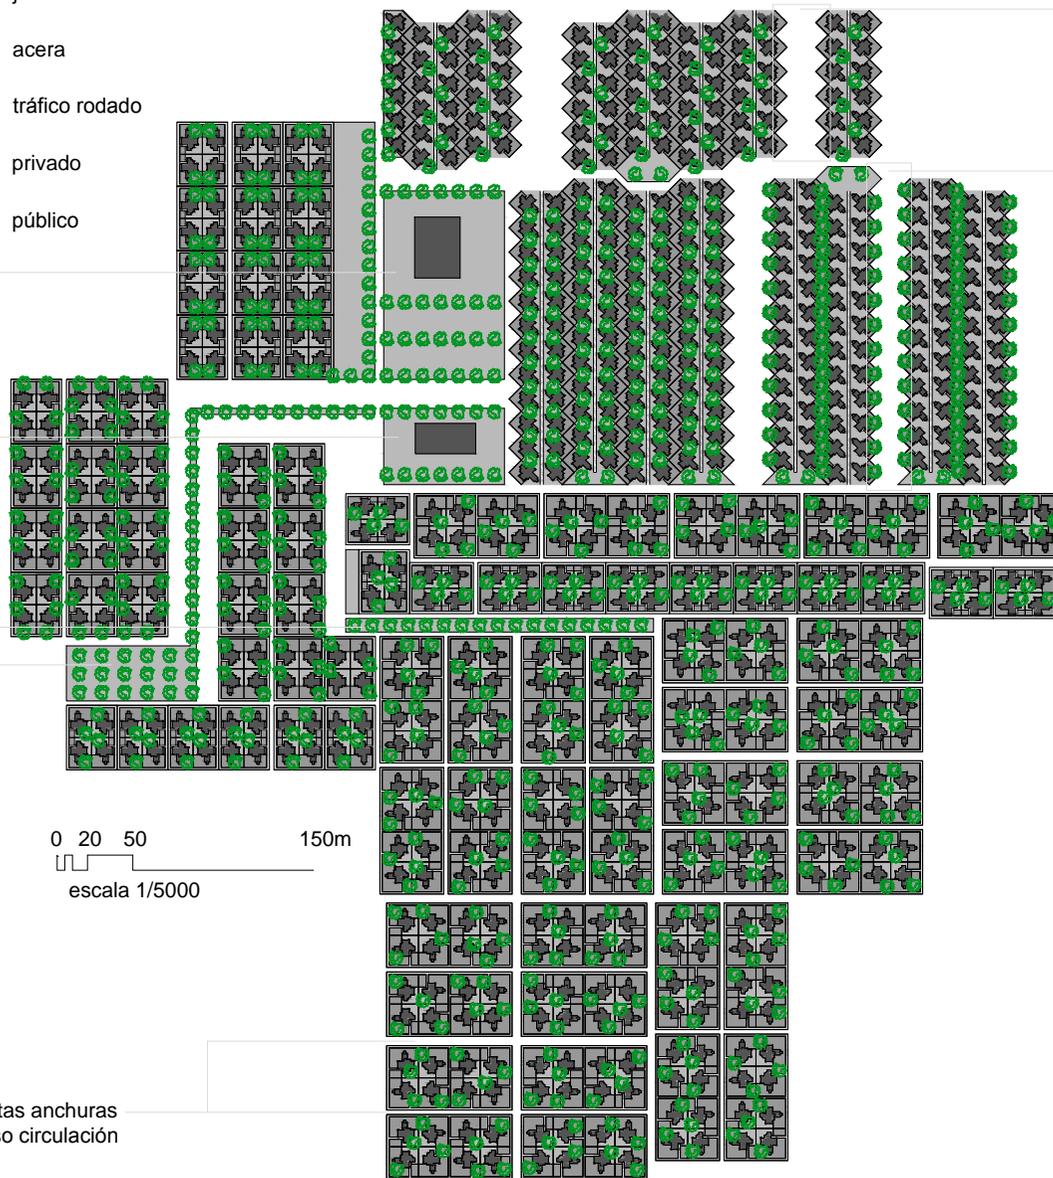

La casa dúplex de Frank Lloyd Wright se organiza en superbloque manteniendo la esencia del proyecto original: uso extensivo del territorio y patios.

Las formas ortogonales propuestas por Wright crean un entorno ordenado mientras que el giro transgresor de las viviendas crea calles con espacios para aparcamientos.

La separación de las manzanas jerarquiza las circulaciones.

Se colocan equipamientos en la zona exterior, propiciando la relación con el resto de la ciudad en la que se inserta.

Los equipamientos se acompañan de plazas públicas y calles arboladas, facilitando su uso y su detección.

La vegetación invade todo el conjunto, tanto en las viviendas como en los espacios públicos.