


MENDOZA


INTERVENCIÓN URBANÍSTICA

URBANISMO 3
ELENA GARCÍA SOSA- LUCÍA VEGA VERDEJO

Mendoza es una ciudad caracterizada por el agua y los árboles que van conformando las calles. Por esto, nuestro proyecto se basa en la creación de un nuevo espacio verde, dotando a la ciudad de un espacio libre y abierto sin coches con diferentes usos. Entre ellos el uso deportivo, del skate, de mercado, etc.
En nuestro proyecto encontramos varios ejes verdes que van conectando toda la parcela con los diferentes usos y el parque Central.

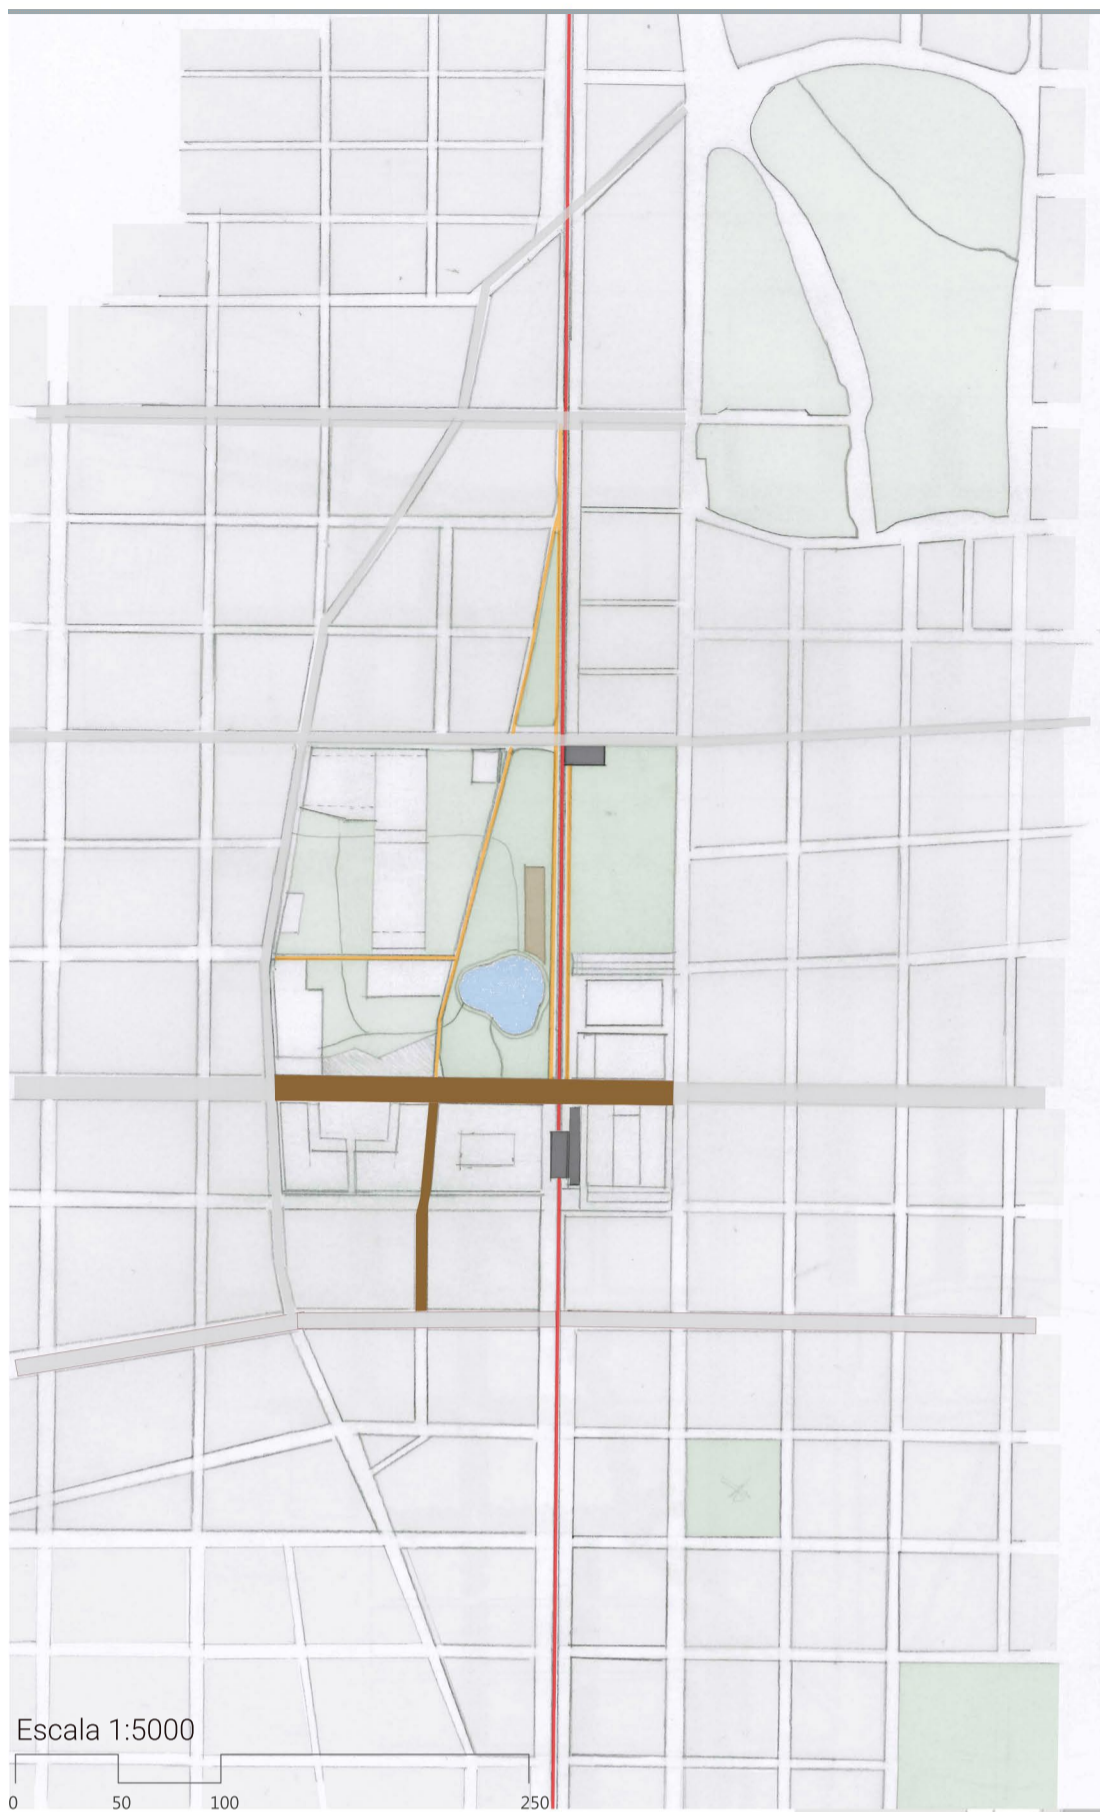


- Tipo 1
- Tipo 2
- Tipo 3
- Tipo 4

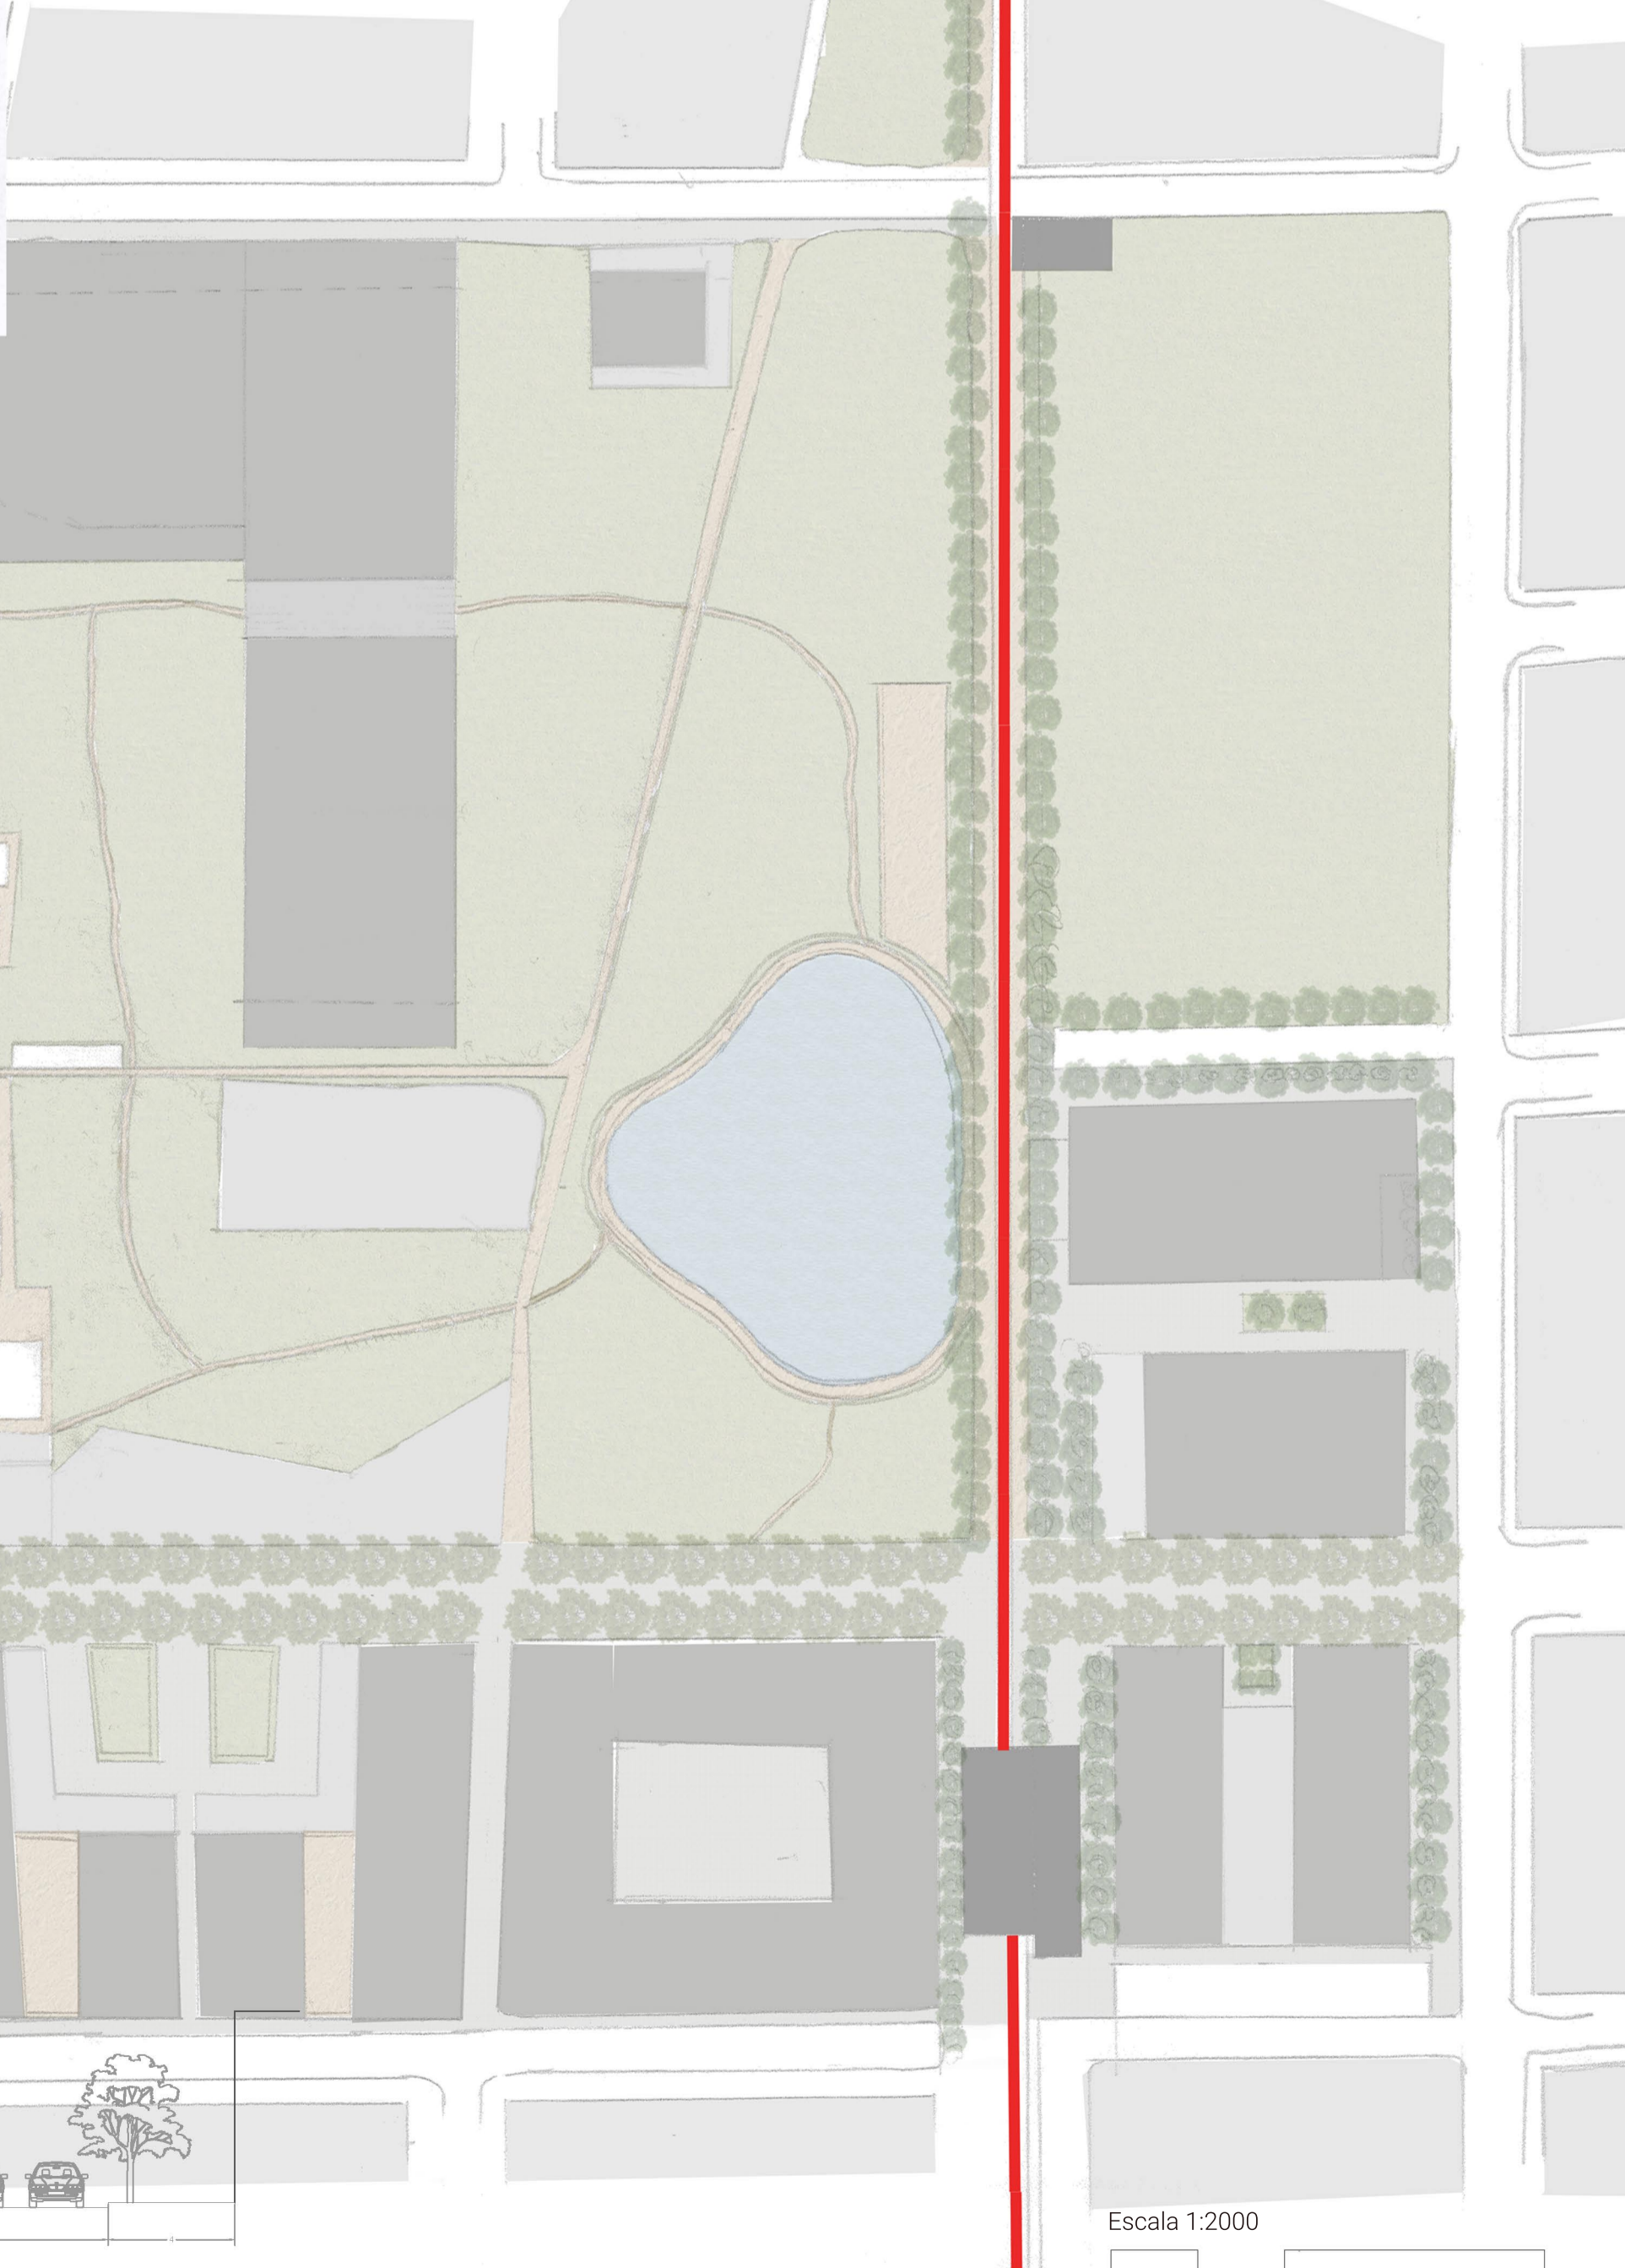


Tipos de calles


Tipo 1

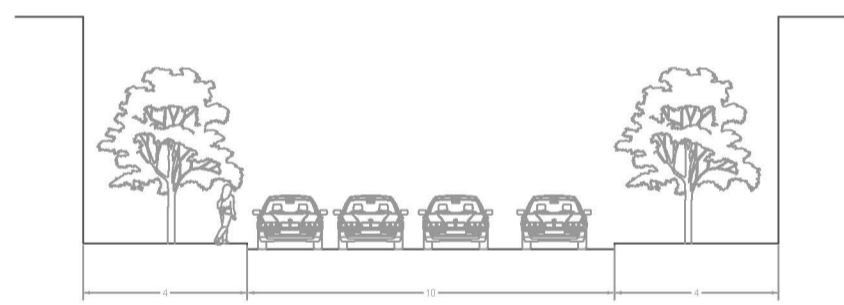


Tipo 2

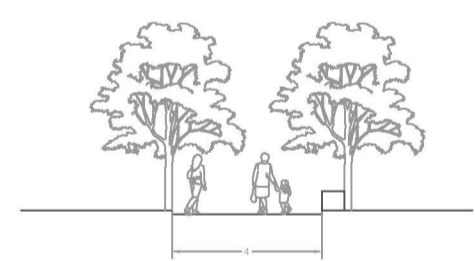

Tipo 3

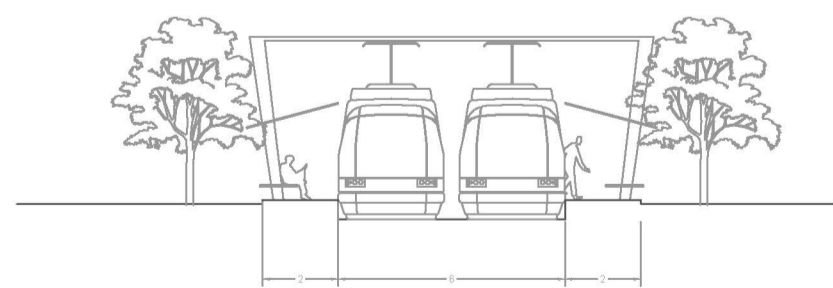

Tipo 4

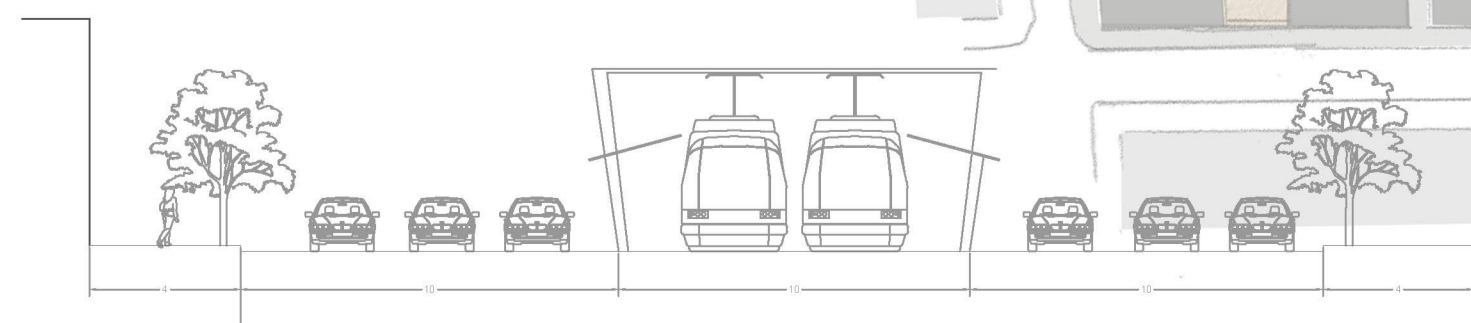

Escala 1:200

Escala 1:2000

MENDOZA

INTERVENCIÓN URBANÍSTICA

URBANISMO 3
ELENA GARCÍA SOSA- LUCÍA VEGA VERDEJO

Hemos decidido integrar el espacio verde en la ciudad, creando diferentes usos en el interior para mantener la zona activa. Esto lo hemos realizado situando un mercado junto a una de las calles tipo 1, arbolada y de vehículos rodados, que se va ensanchando creando un espacio de cafetería cubierta. También situamos una zona deportiva y de skate que se van conectando por caminos de tierra compacta, creando unas veredas arboladas, para mantener una buena temperatura. Junto a uno de estos caminos se haya un gran lago arbolado para la realización de picnic y diferentes actividades. En la parte de la derecha planteamos unos edificios con un uso de biblioteca y centro cívico



- | | | | |
|--------------|-------------------|------------------|-------------|
| 1- Mercado | 3- Zona deportiva | 5- Centro cívico | 7- Vivienda |
| 2- Cafetería | 4- Zona infantil | 6- Biblioteca | 8- Hotel |



Escala 1:1000

0 20 40 100