


BRASIL
 SÃO PAULO
 AVENIDA PAULISTA

- USOS
- OFICINA
 - COMERCIO
 - x RESIDENCIA
 - ZONA VERDE
 - ◻ COLECCION
 - ◻ HISTORICO-CULTURAL

- CONEXIONES
- OH PARA O METRO
 - △ PARA O BUS
 - AREA DE INFLUENCIA (500M)

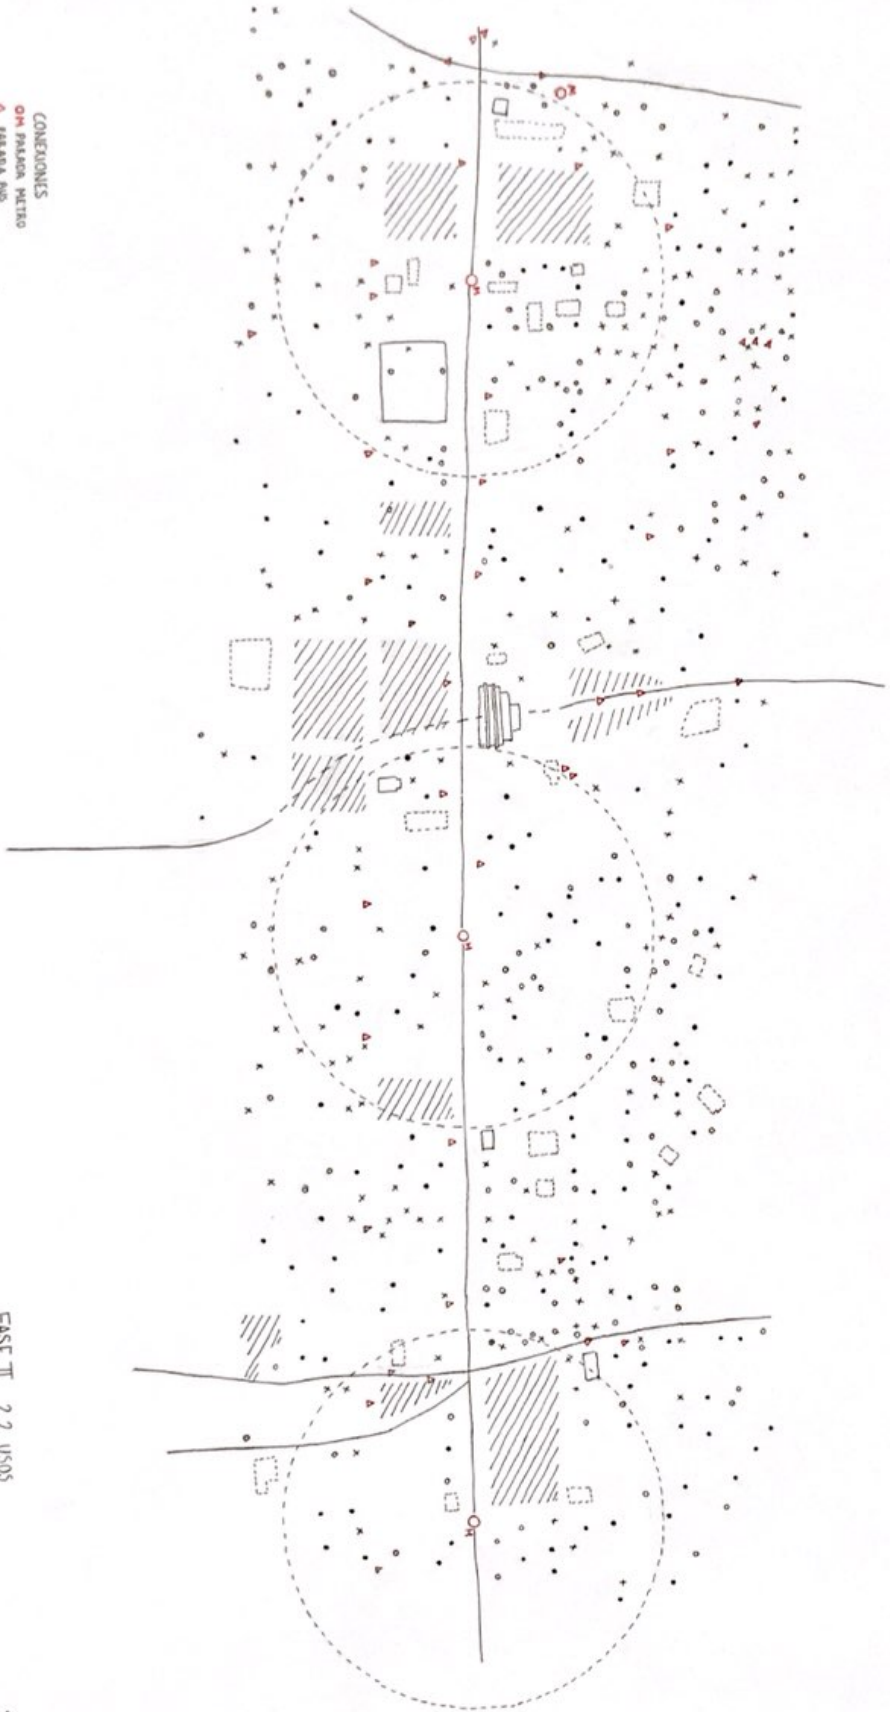

FASE II 2.2. USOS
 EVA GARCIA II ANDRÉA ONEIVA
 E: 1/5000 22-23

