
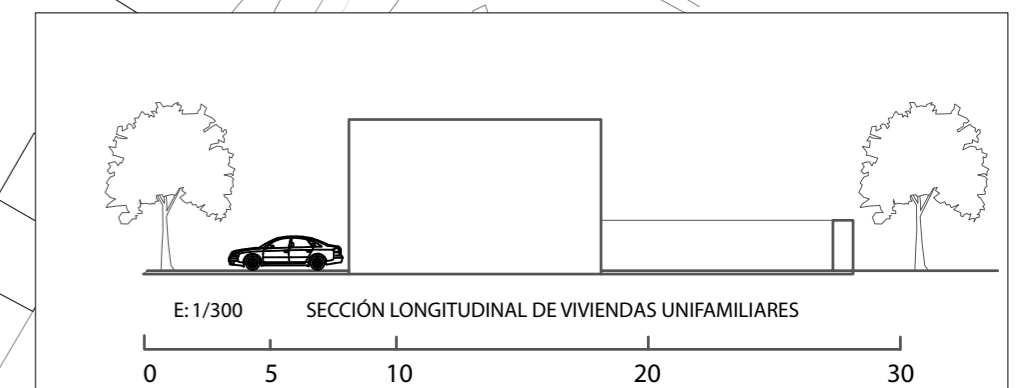
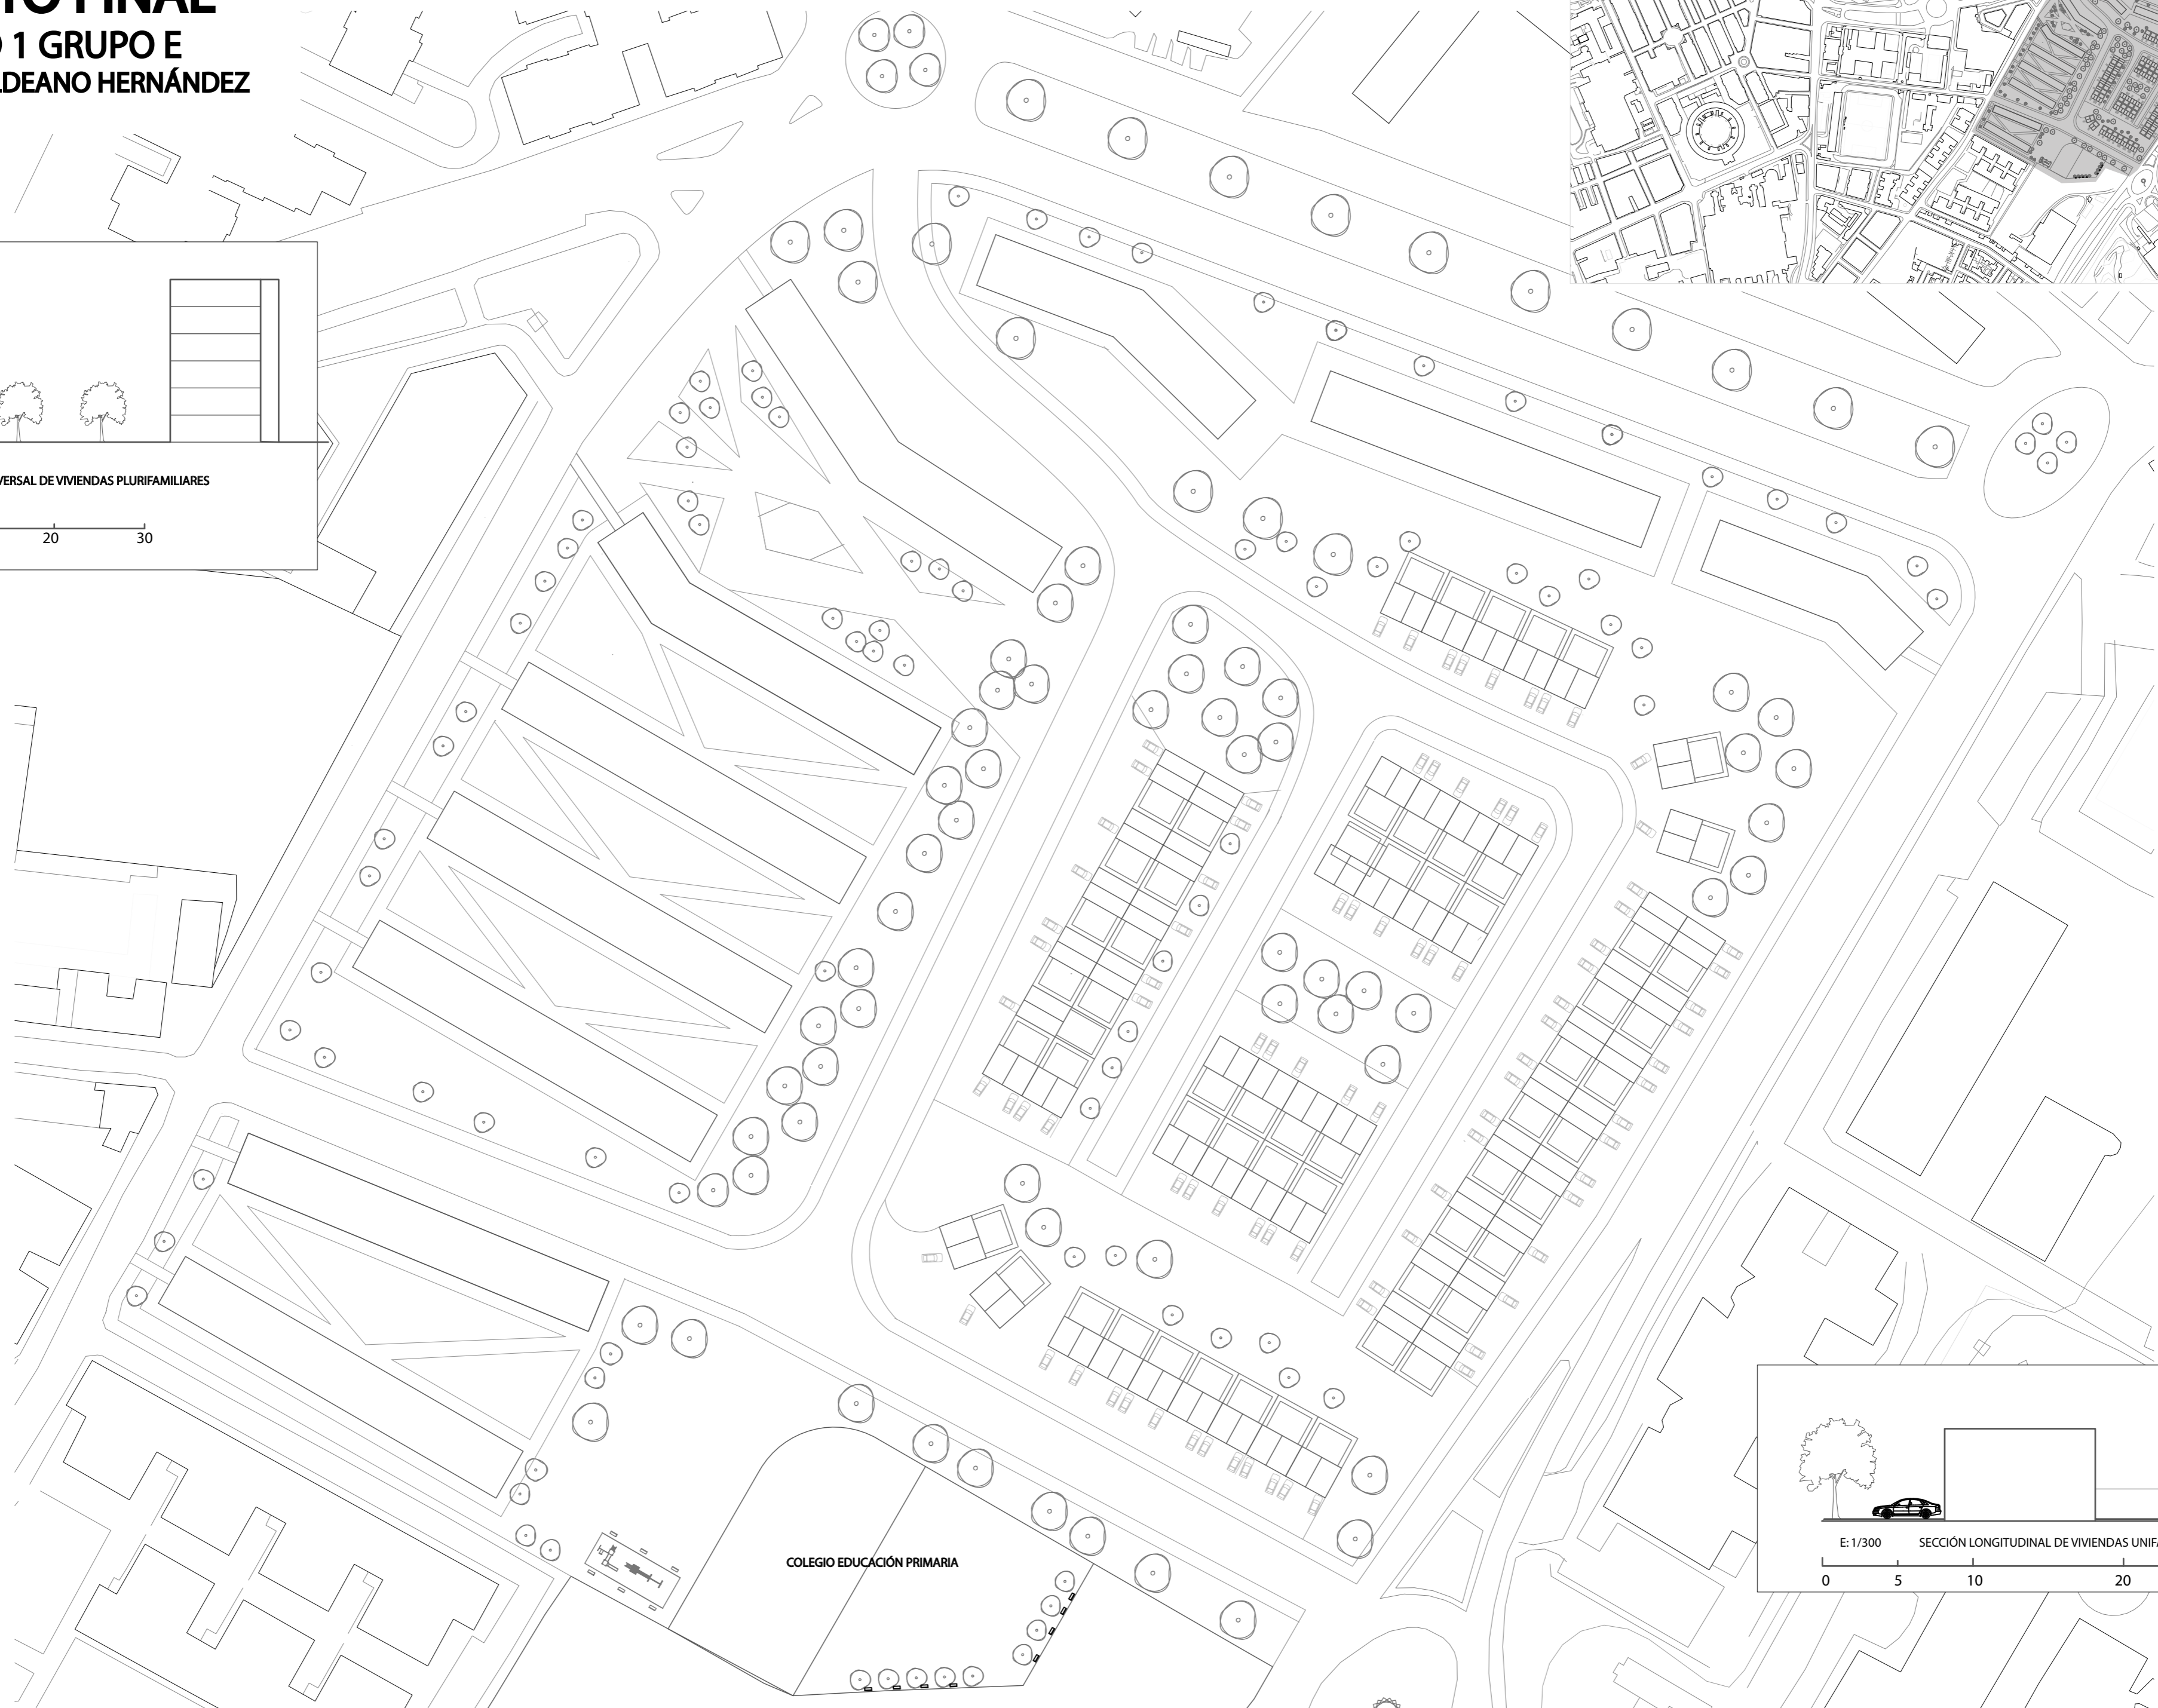
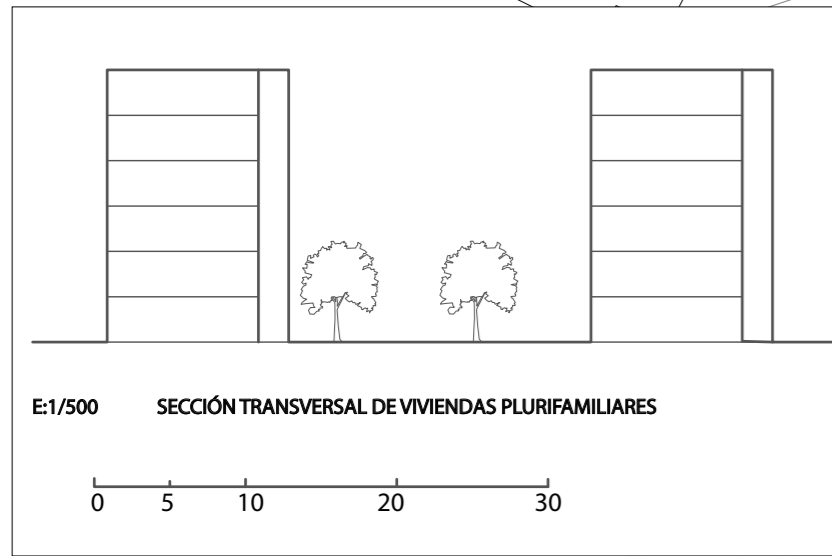


# PROYECTO FINAL

## URBANISMO 1 GRUPO E

ESPERANZA GALDEANO HERNÁNDEZ

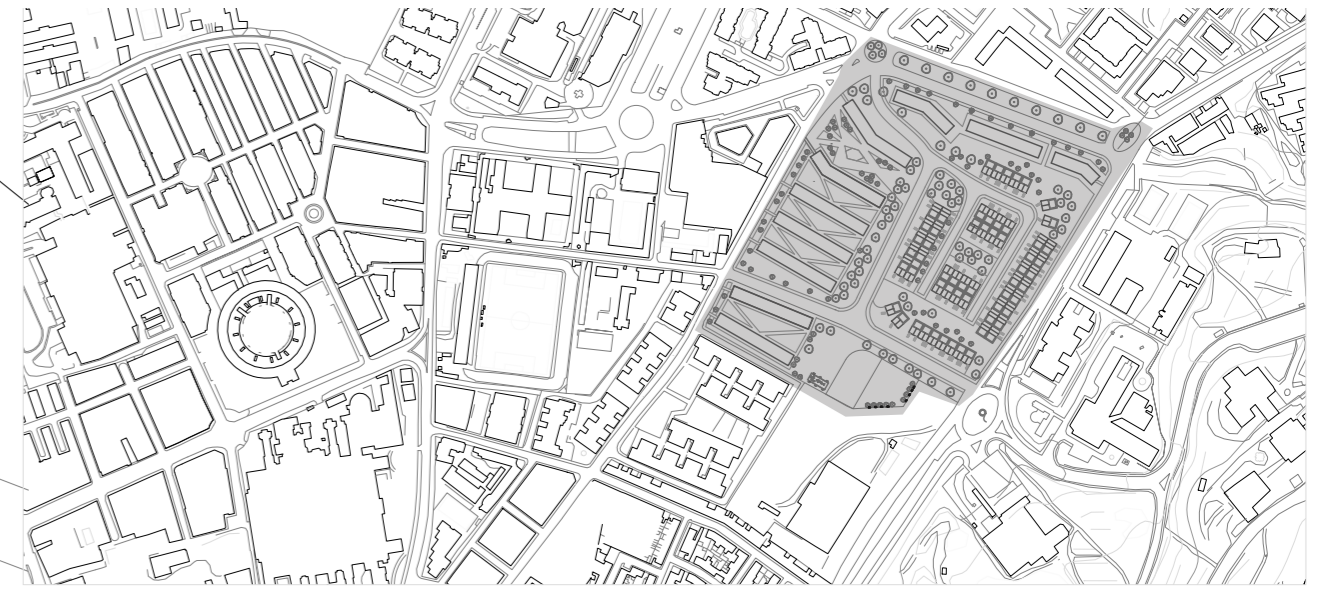

N

E:1/1000