

URBAN GAMES 2022- FASE 2- LISBOA

MÉTRICA Y EVALUACIÓN CRÍTICA DE LA DENSIDAD







DESCRIPCIÓN DEL BARRIO:

EL FRAGMENTO ESCOGIDO PARA SU ESTUDIO SE ENCUENTRA EN UN BARRIO DE LISBOA.

ENCONTRAMOS PRINCIPALMENTE EDIFICIOS RESIDENCIALES PRESENTA AMPLIAS ZONAS VERDES, AUQNEU MAL APROVECHADAS.

ANÁLISIS DE LOS DATOS

A : 13 ha
 FSI : 0,6 m²
 GSI : 0,13 m²
 OSR : 1,45
 L : 5 plantas
 N : 0.008 m
 W : 256 m
 b : 140 m
 T : 0,8%

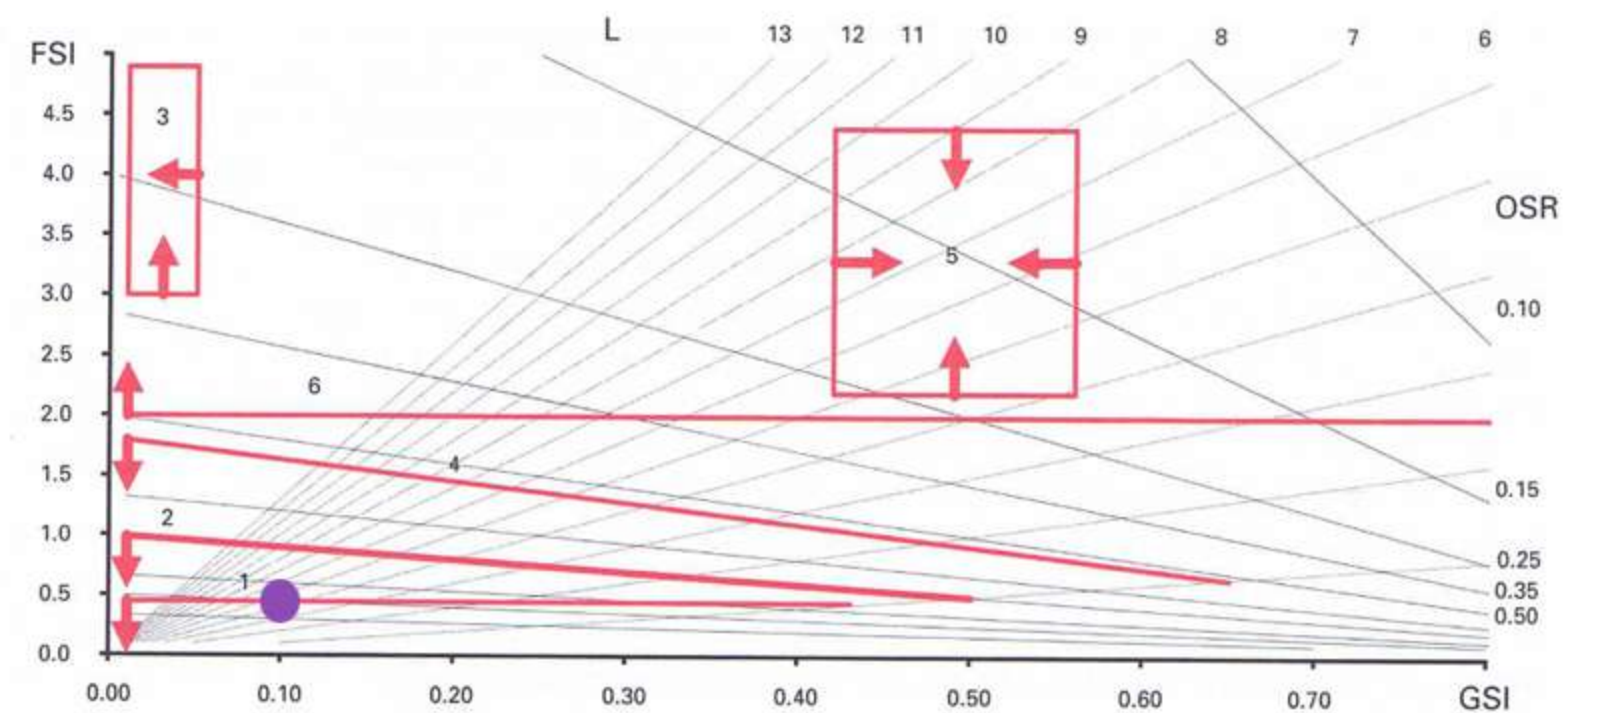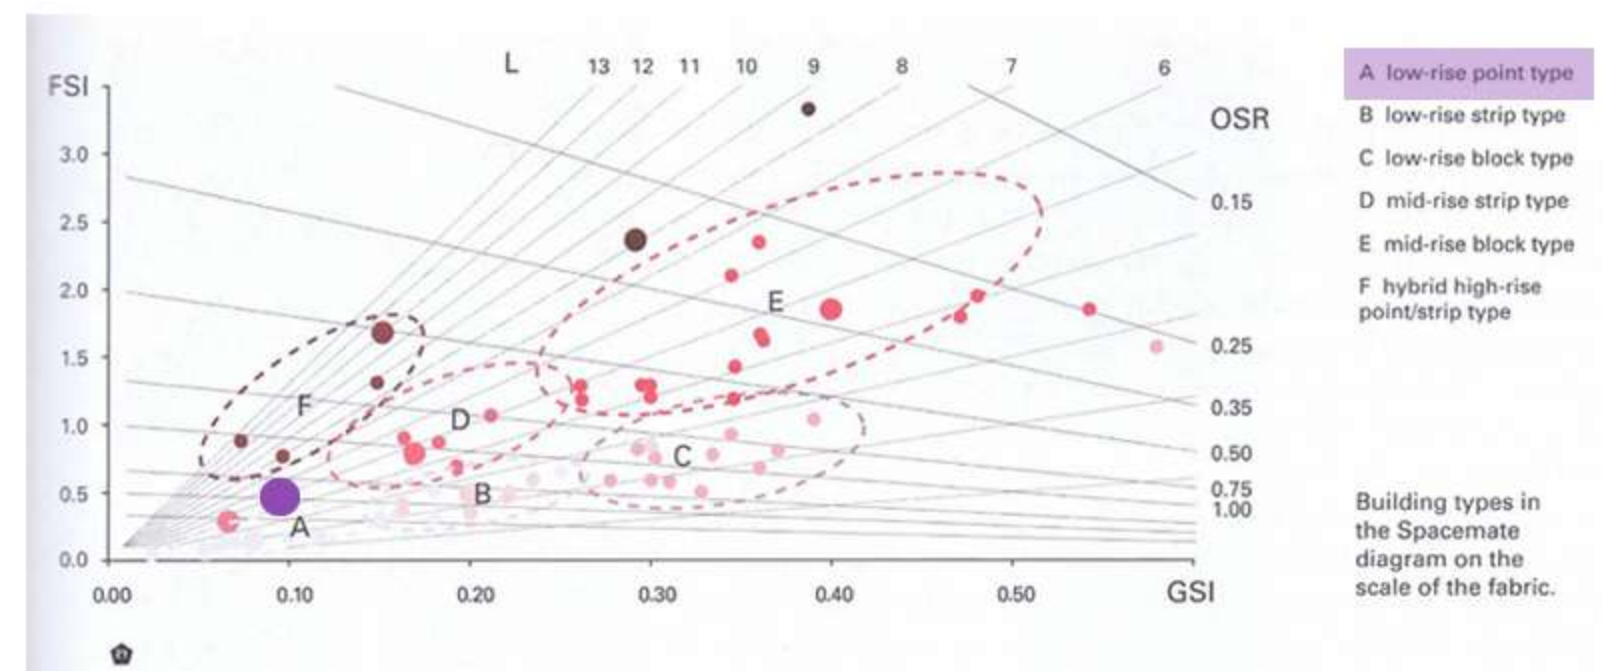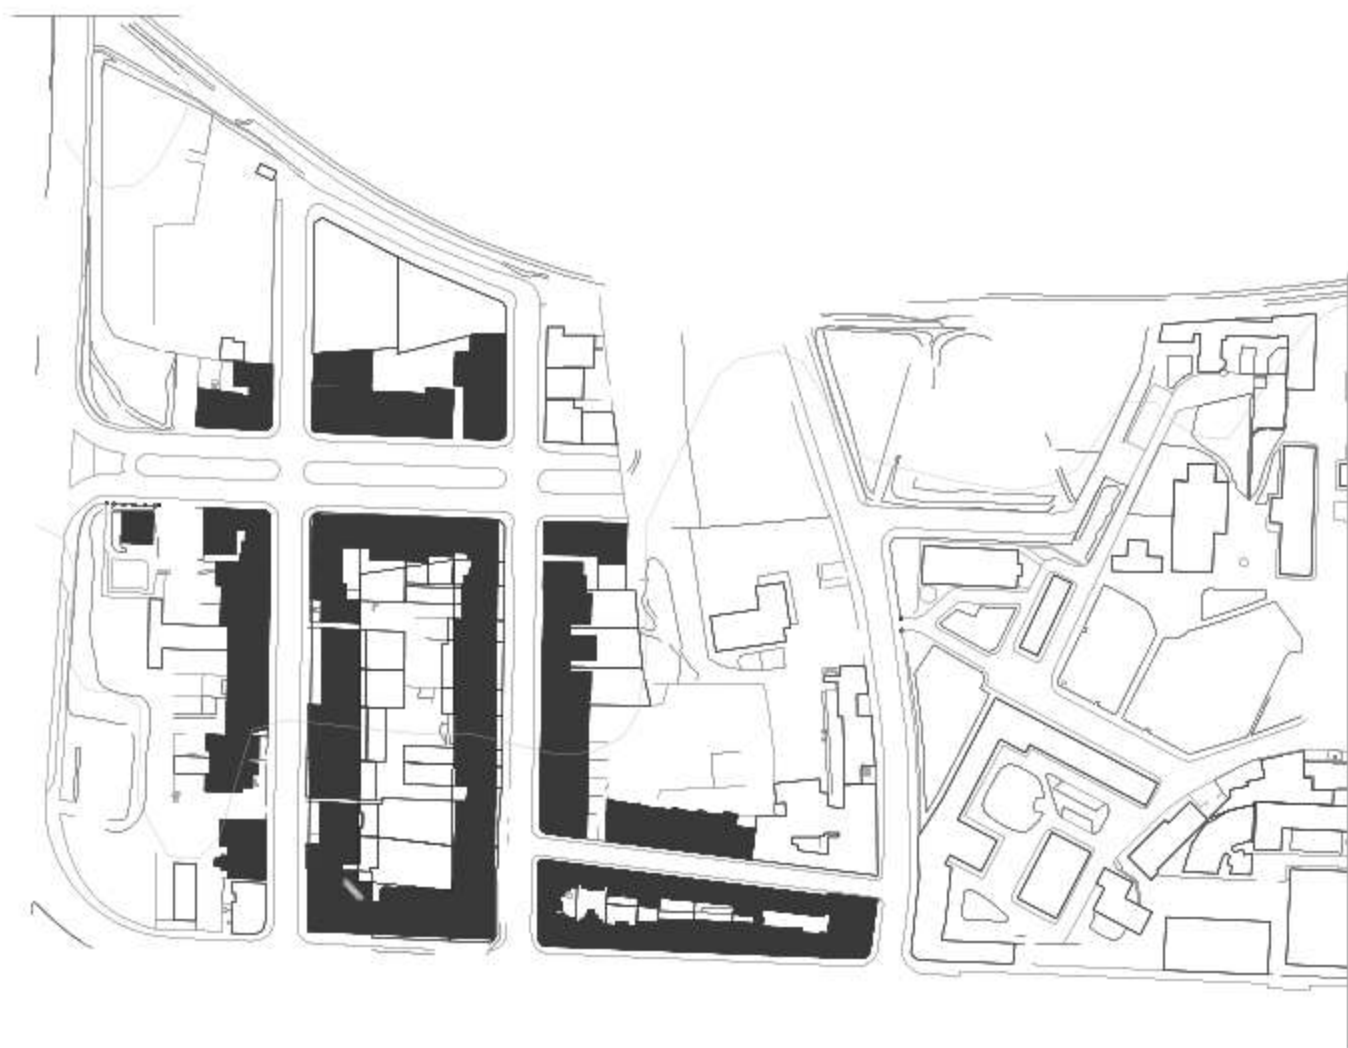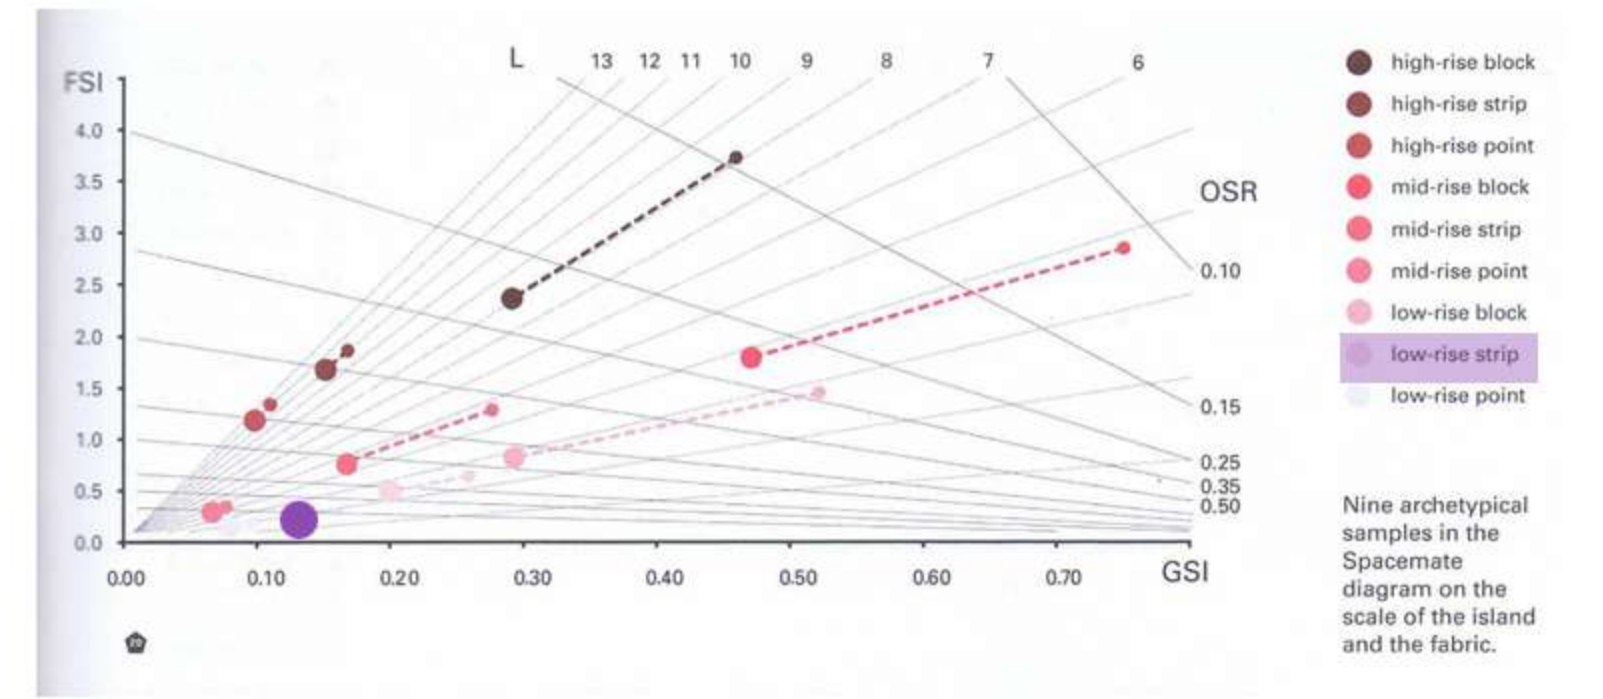

URBANISMO 1.
 SANDRA LÓPEZ VILCHEZ
 PAULA HONTORIA CANO
 SERENA VARESI