

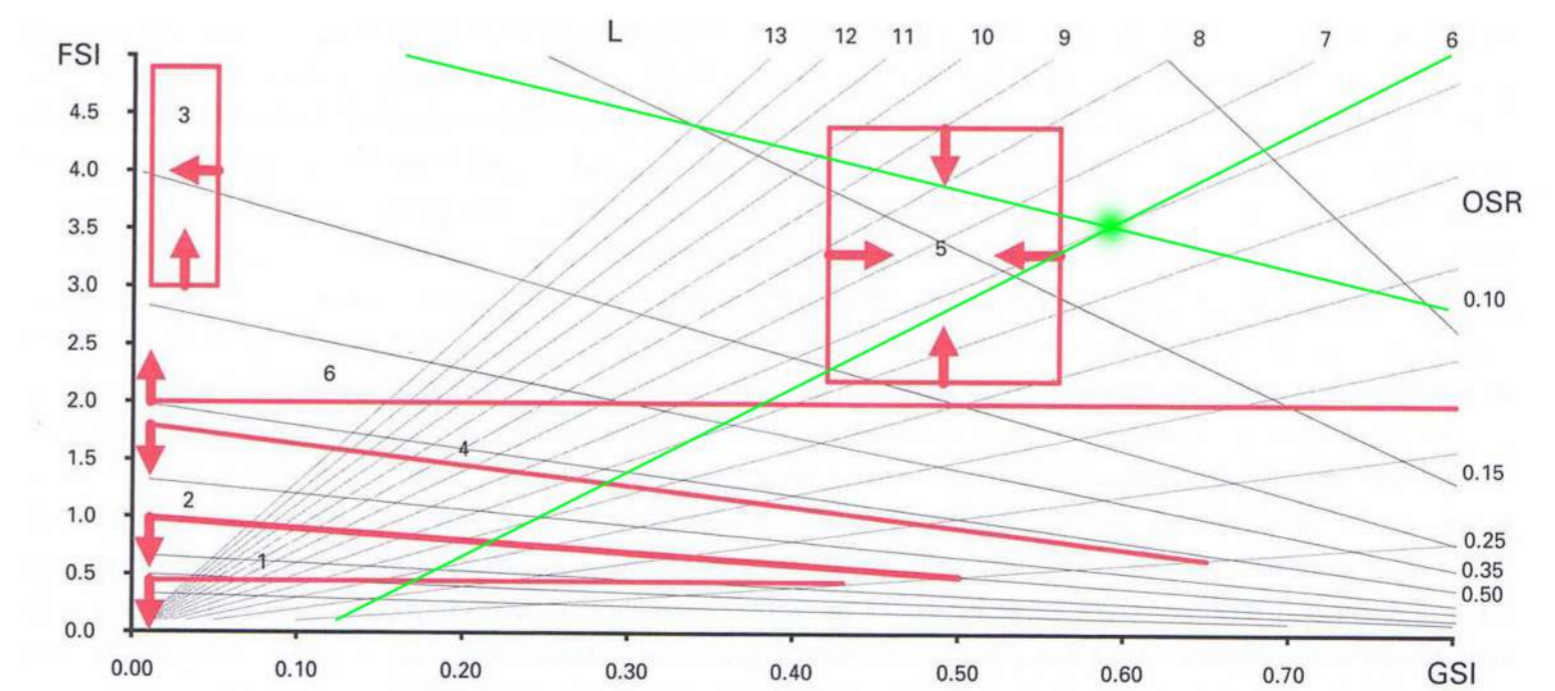


MÉTRICA Y EVALUACIÓN CRÍTICA DE LA DENSIDAD  
EL RETIRO, MADRID

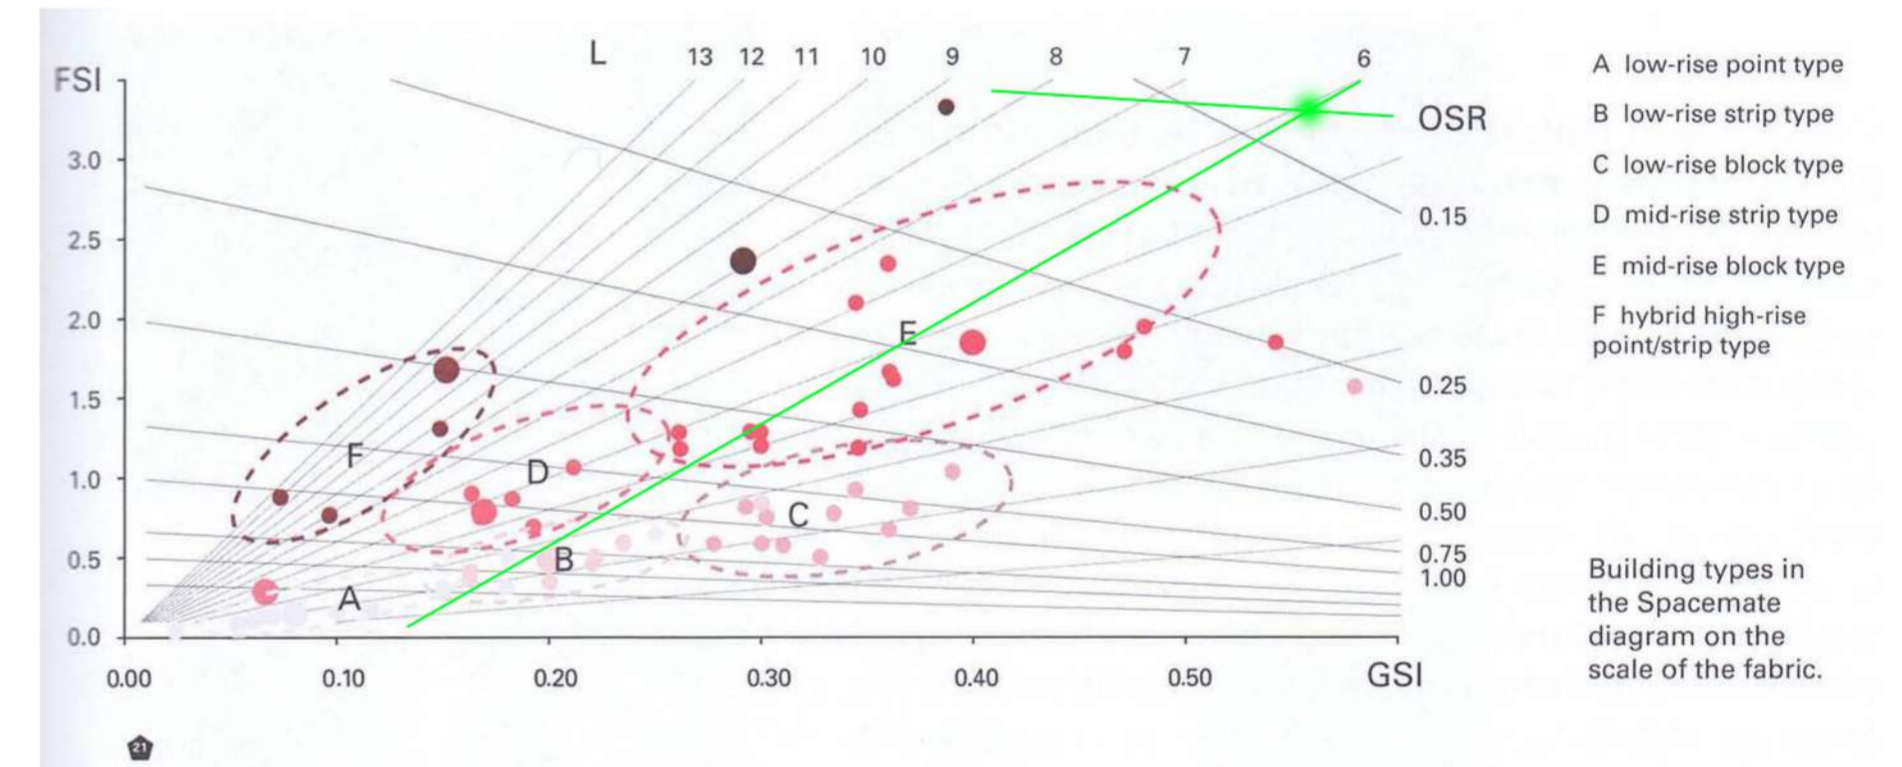

SUPERFICIE DEL TEJIDO (A): 6,68 HA  
 DENSIDAD DE RED (N): 0,04M  
 EDIFICABILIDAD (FSI): 5,13  
 OCUPACIÓN (GSI): 0,13  
 ALTURA MEDIA (L): 5,99M  
 RELACIÓN DE ESPACIO PÚBLICO (OSR): 0,1  
 TARA (T): 29%  
 AMPLITUD DE MALLA (W): 50M  
 CALIBRE DE MALLA (B): 0,73M

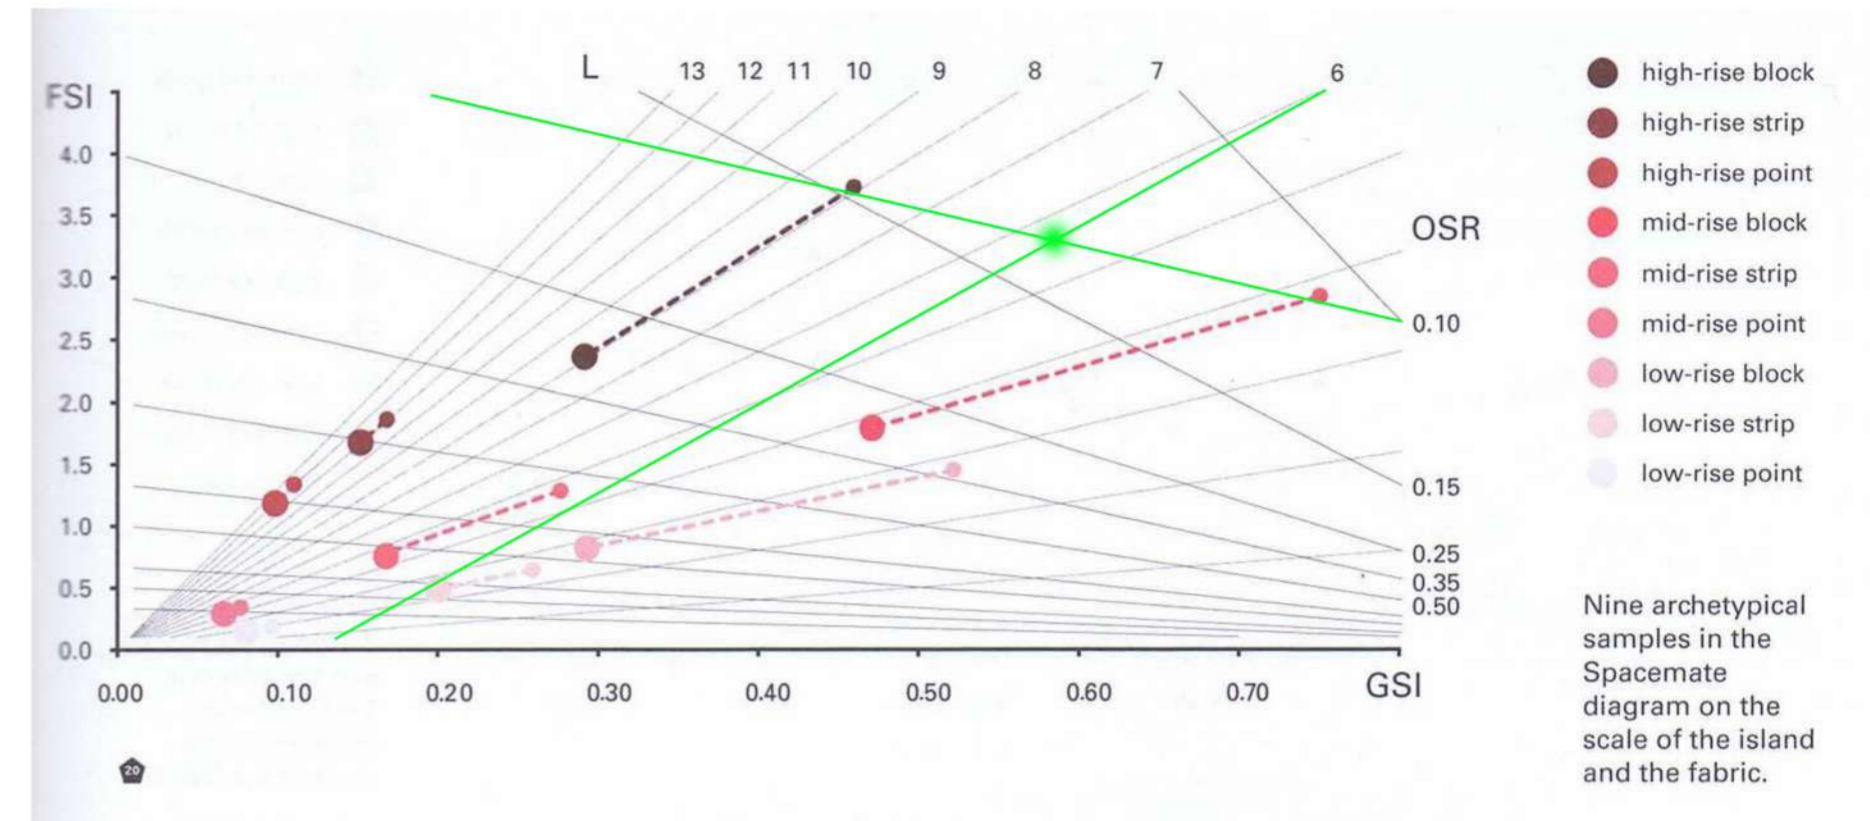