


ESCUELA PRIMARIA_ **Beausoleil** / *(Francia)*

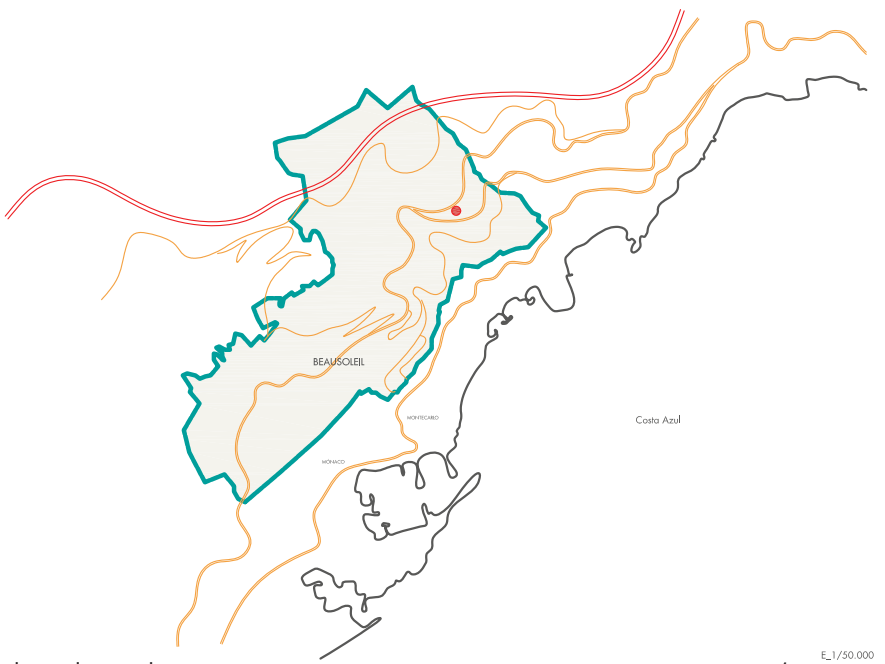

Plano de Localización E_1/50.000




Vista Aerea del colegio y su entorno



Acceso Peatonles




Interior

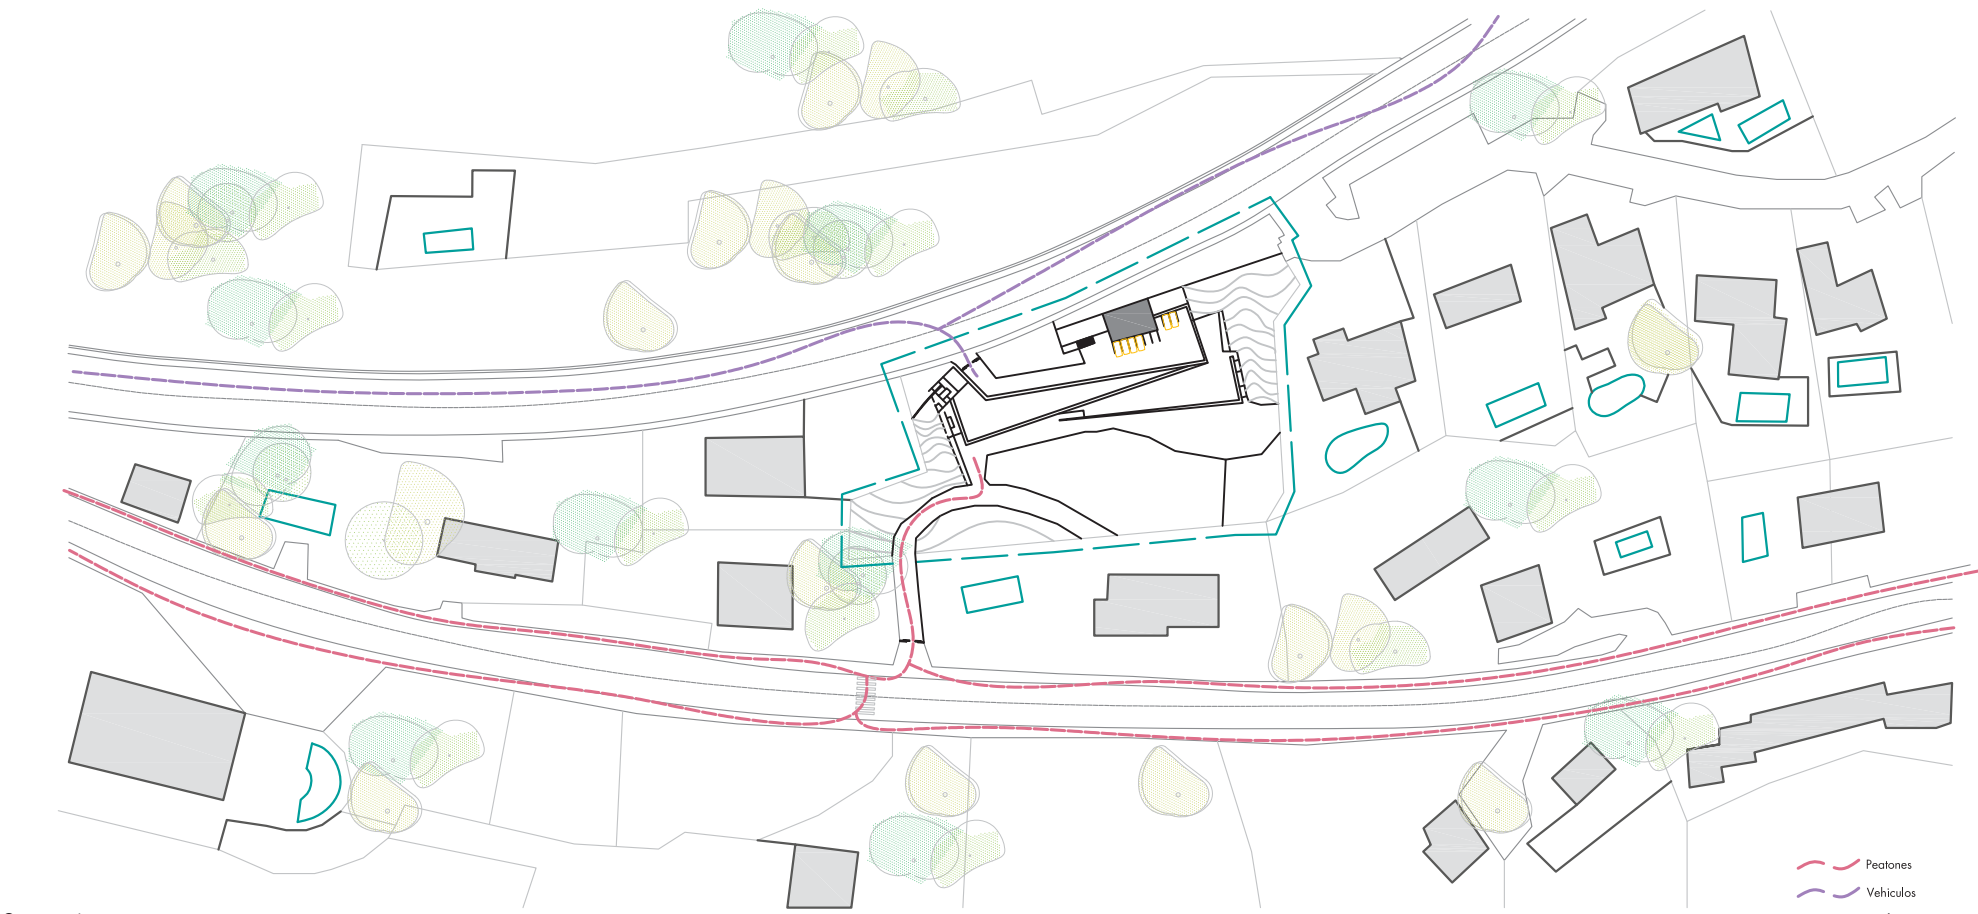


Situación y entorno E_1/2.000




Planta 0

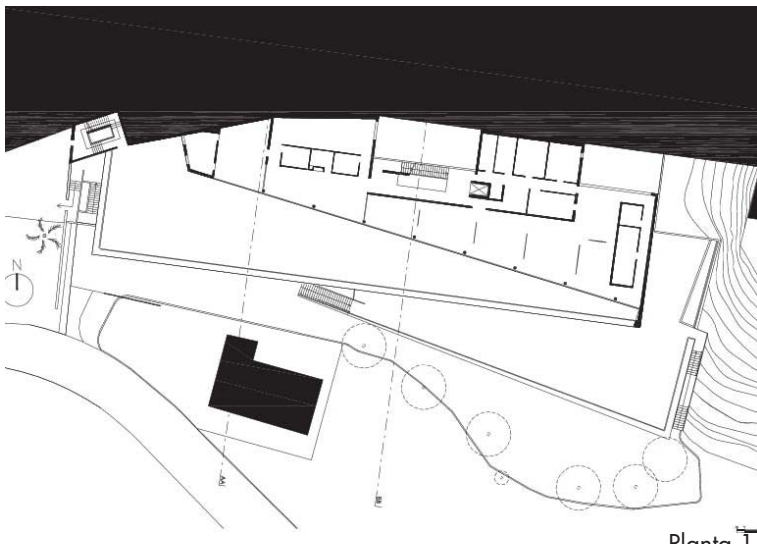


Planta T

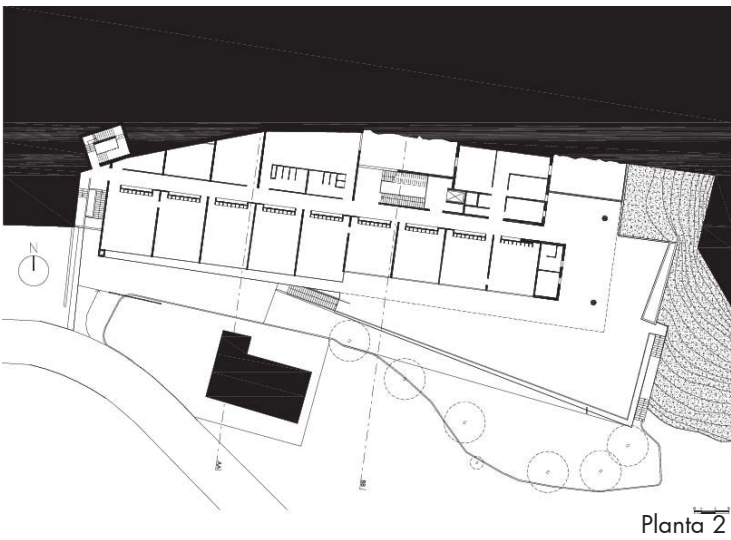

Planta 2

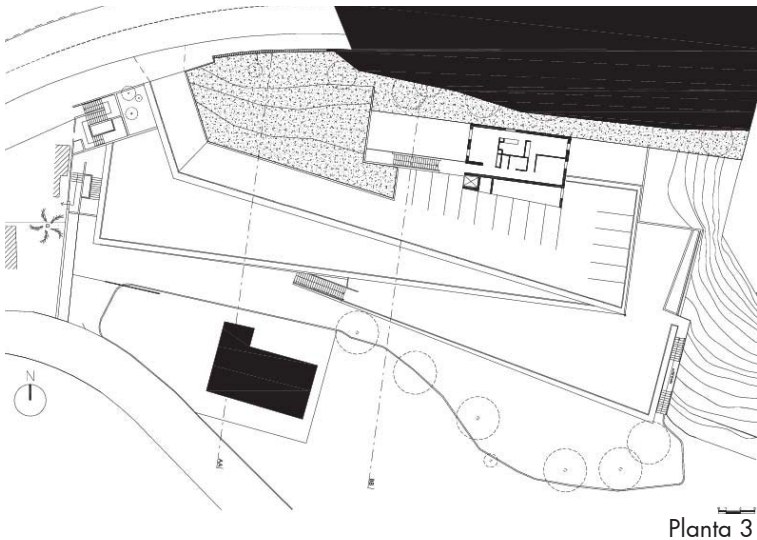


Planta 3

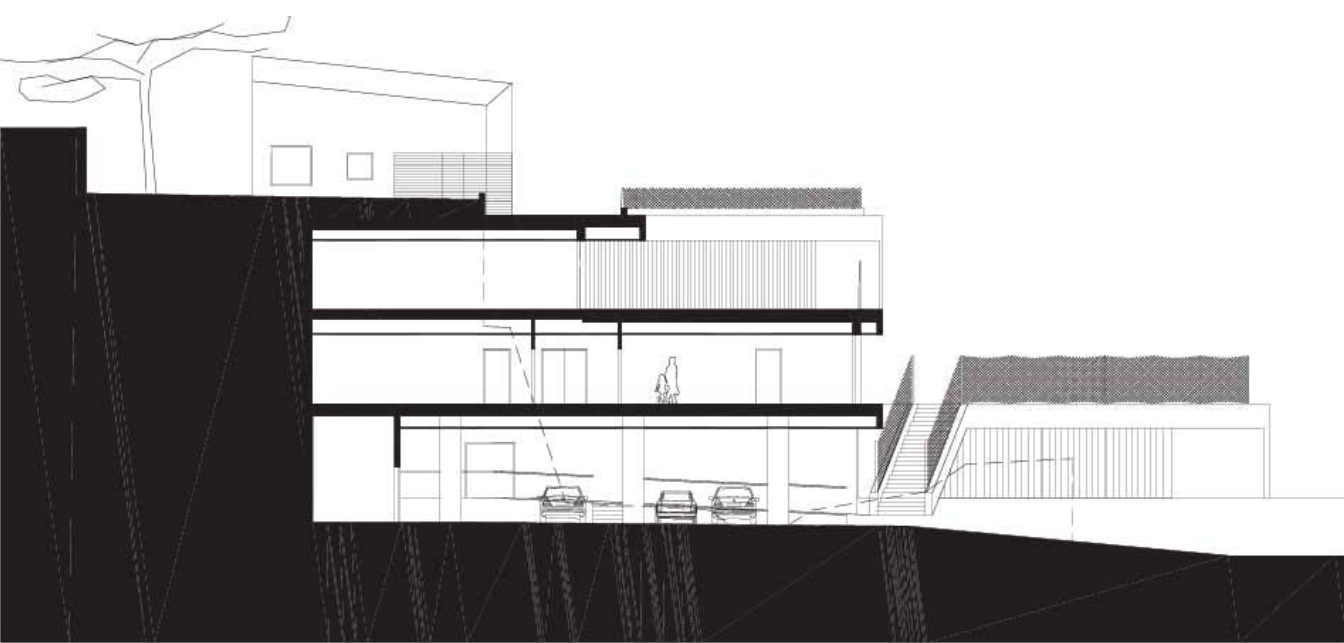

Sección

Area Total_ 6.392 m2
Area Construida_ 2060 m2
Altura de la edificación_ 15 m
Numero de estudiantes_ 260
Numero de aulas_ 13
Centro comunitario
Comedor

CEIP EL PRADO_ **Lucena** / *(España)*

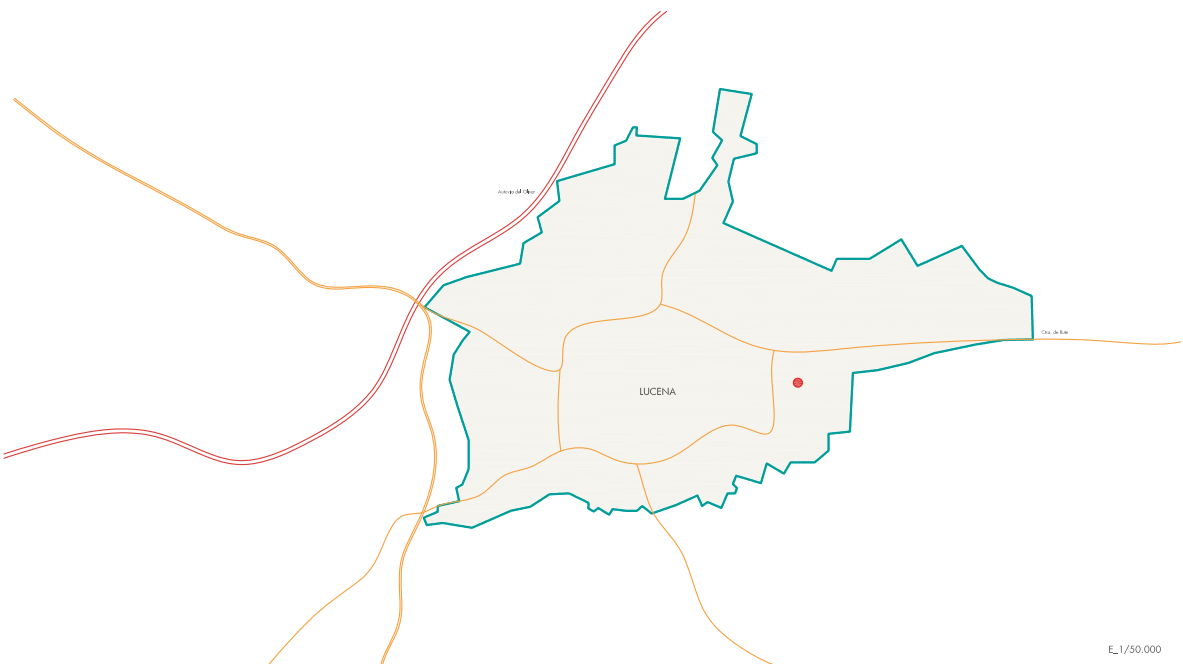

Plano de Localización E_1/50.000




Entrada



Aula



Situación y entorno E_1/2.000

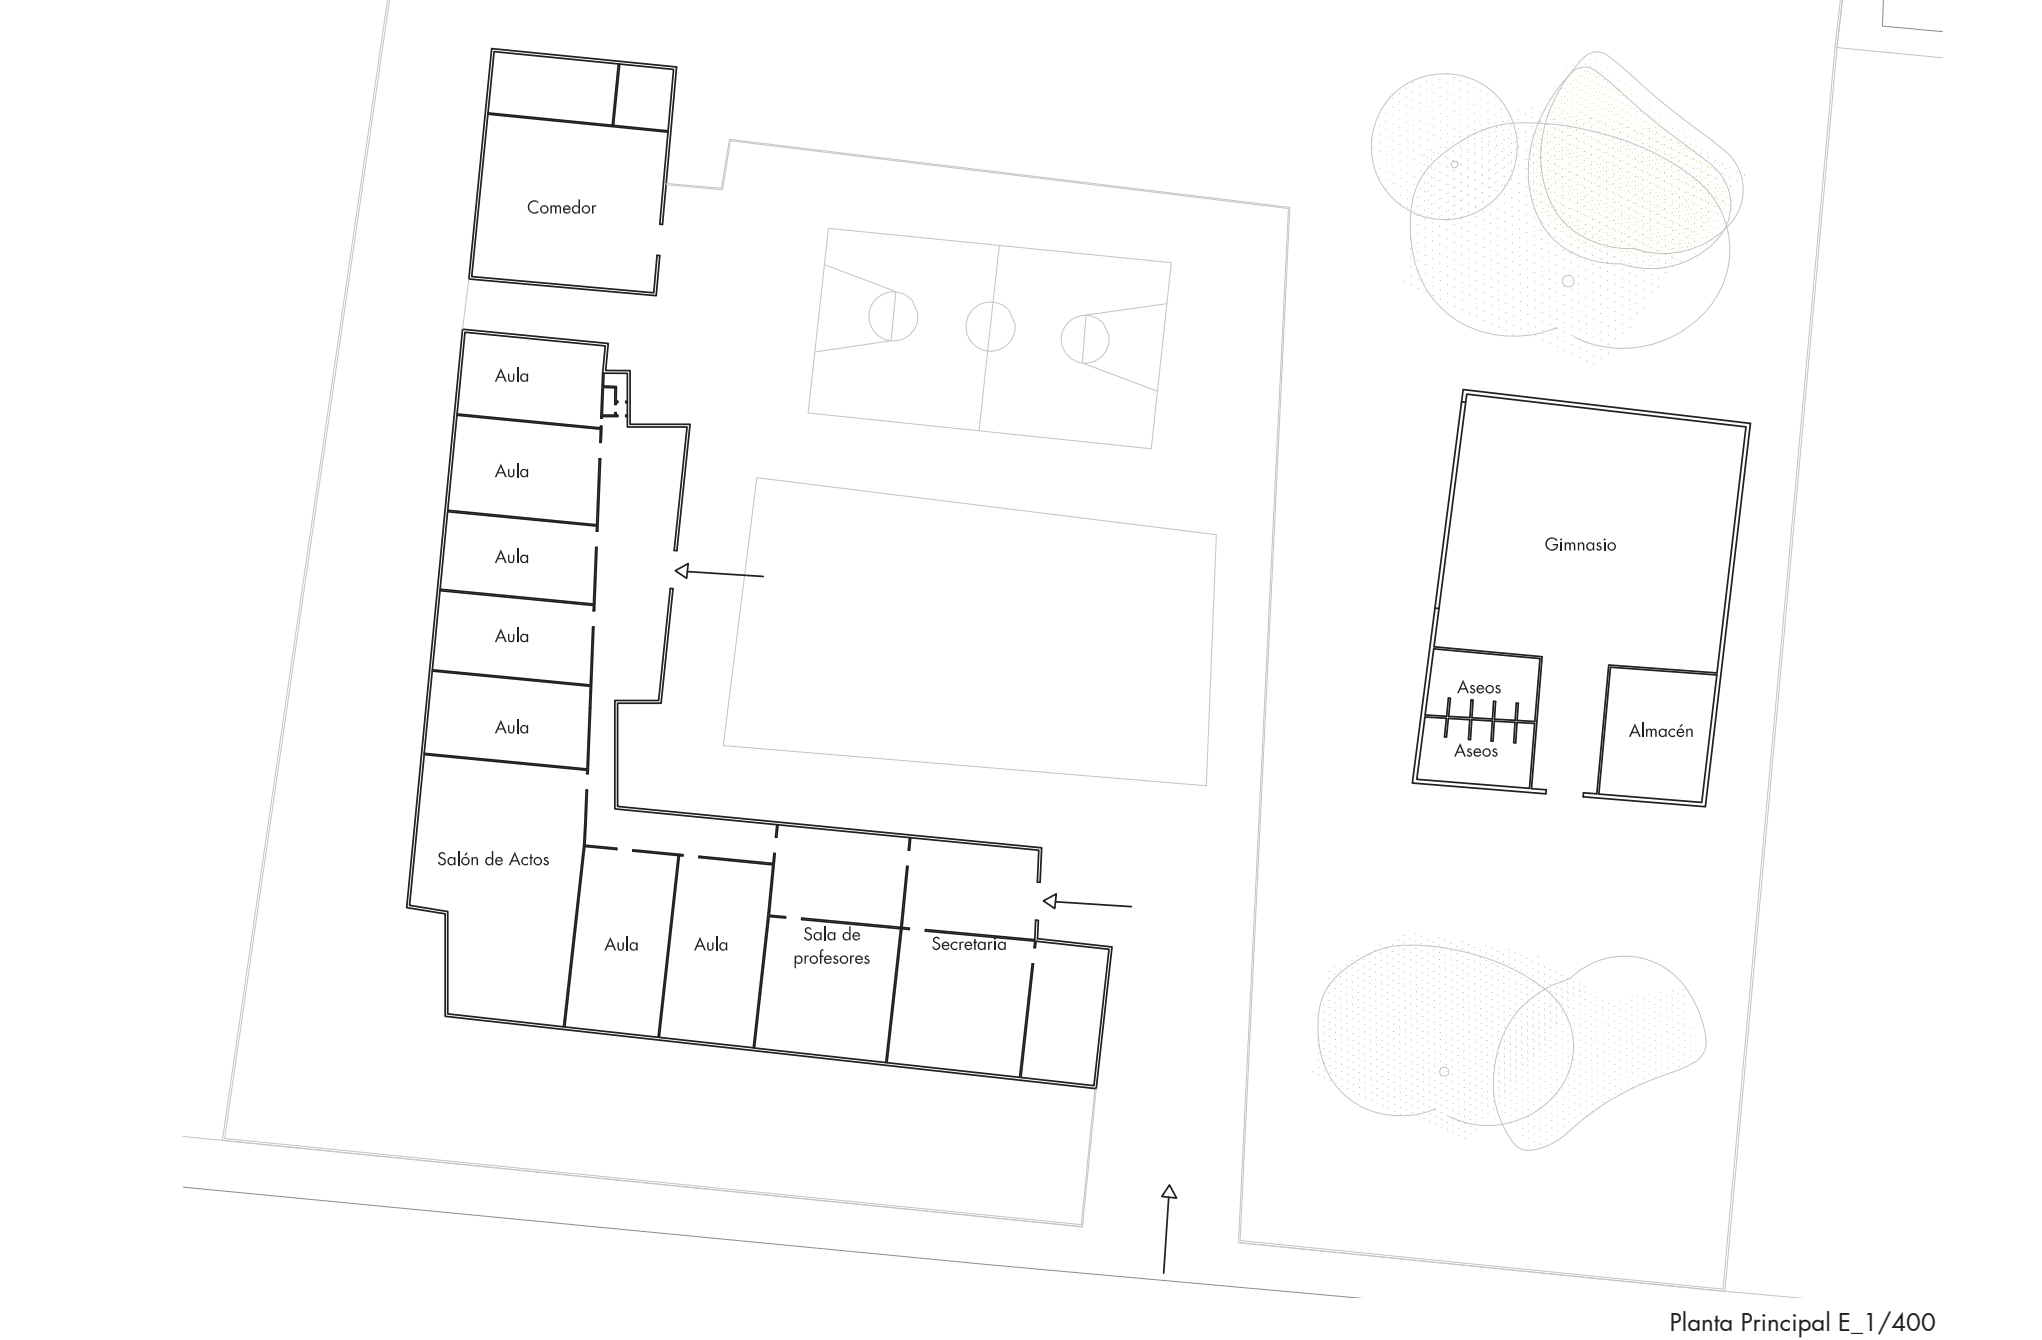


Planta Principal E_1/400

Area Total_ 10.480 m2
Area Construida_ 3260 m2
Altura de la edificación_ 7 m
Numero de estudiantes_ 560
Numero de aulas_ 28

Referencias web
<http://arquikids.com/about/arquitectura-educativa/>
<http://www.stepienybarno.es/blog/2011/04/12/pinceladas-sobre-arquitectura-para-edificios-educacionales/>
<http://www.plataformaarquitectura.cl/>

CEIP LOS CARMENES_ **Granada** / *(España)*

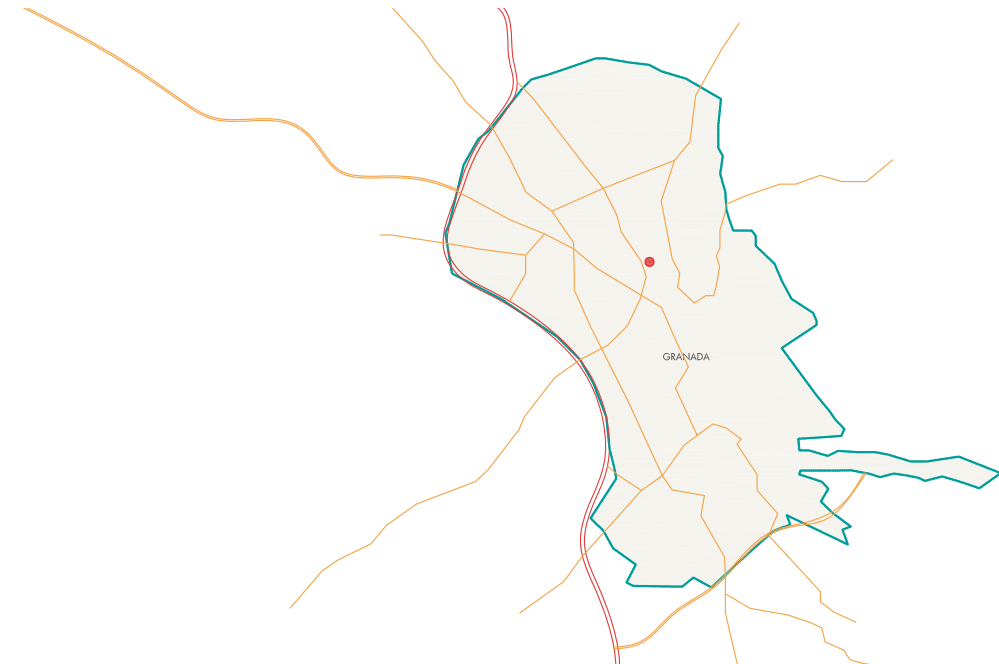

Plano de Localización E_1/100.000




Entrada




Pistas Deportivas



Situación y entorno E_1/2.000

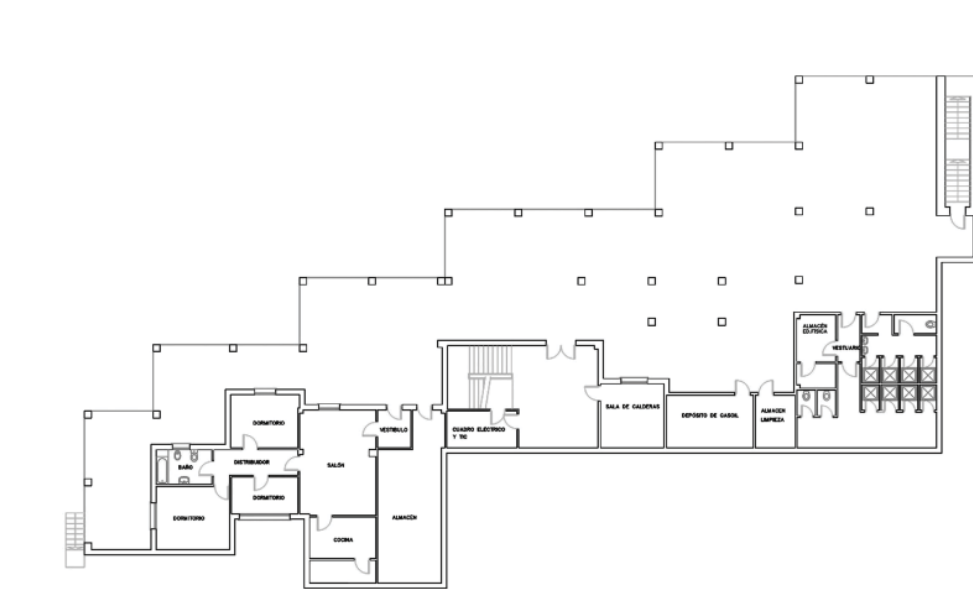

Planta 0

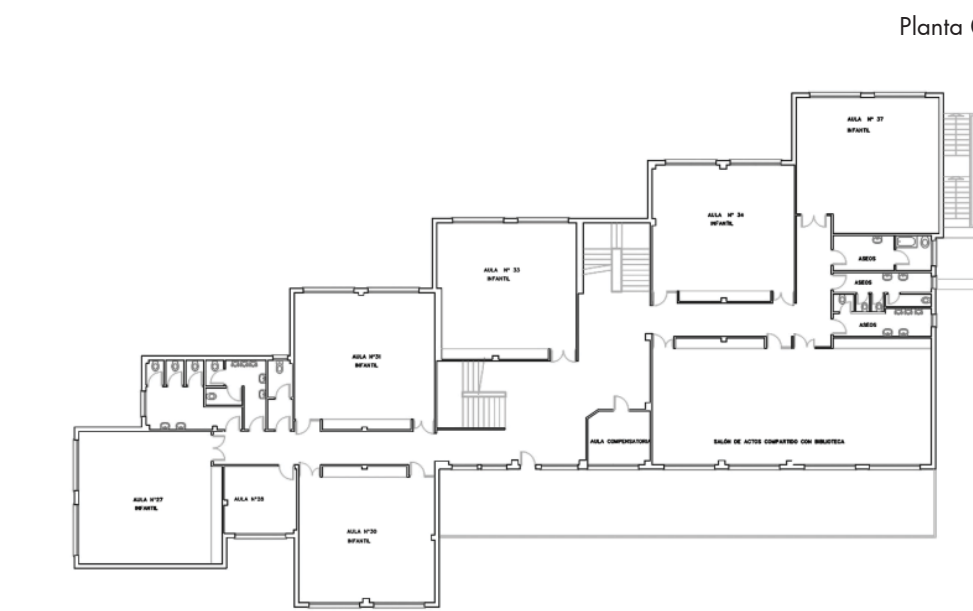

Planta 2



Planta 1



Planta 3

Area Total_ 3.425 m2
Area Construida_ 1080 m2
Altura del Edificio_ 12 m2
Numero de estudiantes_ 320
Numero de aulas_ 16
Centro comunitario
Comedor

El CEIP los Cármenes se encuentra situado entre la calle Virgen del Pilar y la Avenida de Madrid (frente al Hospital Clínico S. Cecilio), en Granada.

Este Centro fue construido en el paraje denominado "Las Eras de Cristo" en tiempos de la Dictadura de D. Miguel Primo de Rivera con la colaboración de los ciudadanos granadinos por cuestión popular, denominándose "Colegio Primo de Rivera".

Al principio de los setenta se construyó un nuevo edificio de tres plantas y bajo cubierto, que es el que se utiliza actualmente junto con el alulario construido el año 1995, al otro lado del patio.

Este colegio pertenece a la red de centros TIC de Andalucía.