




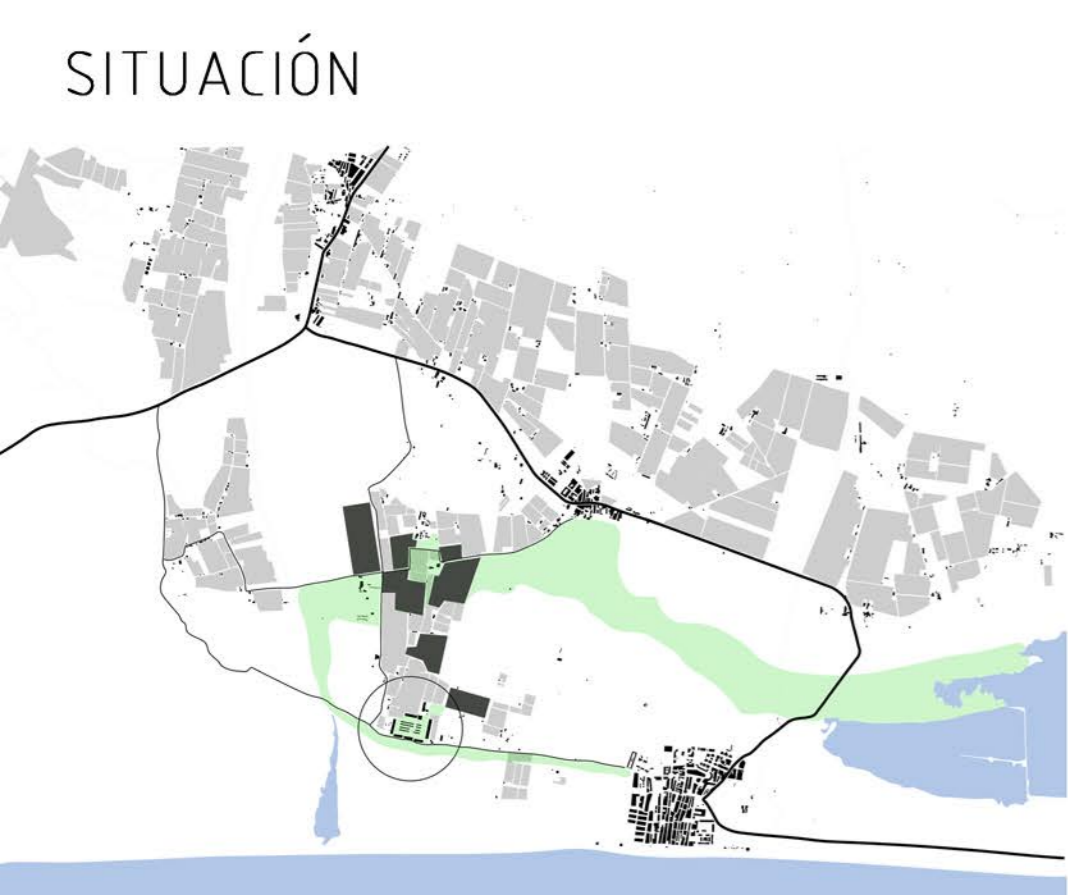


PROYECTO URBANISMO CABO DE GATA

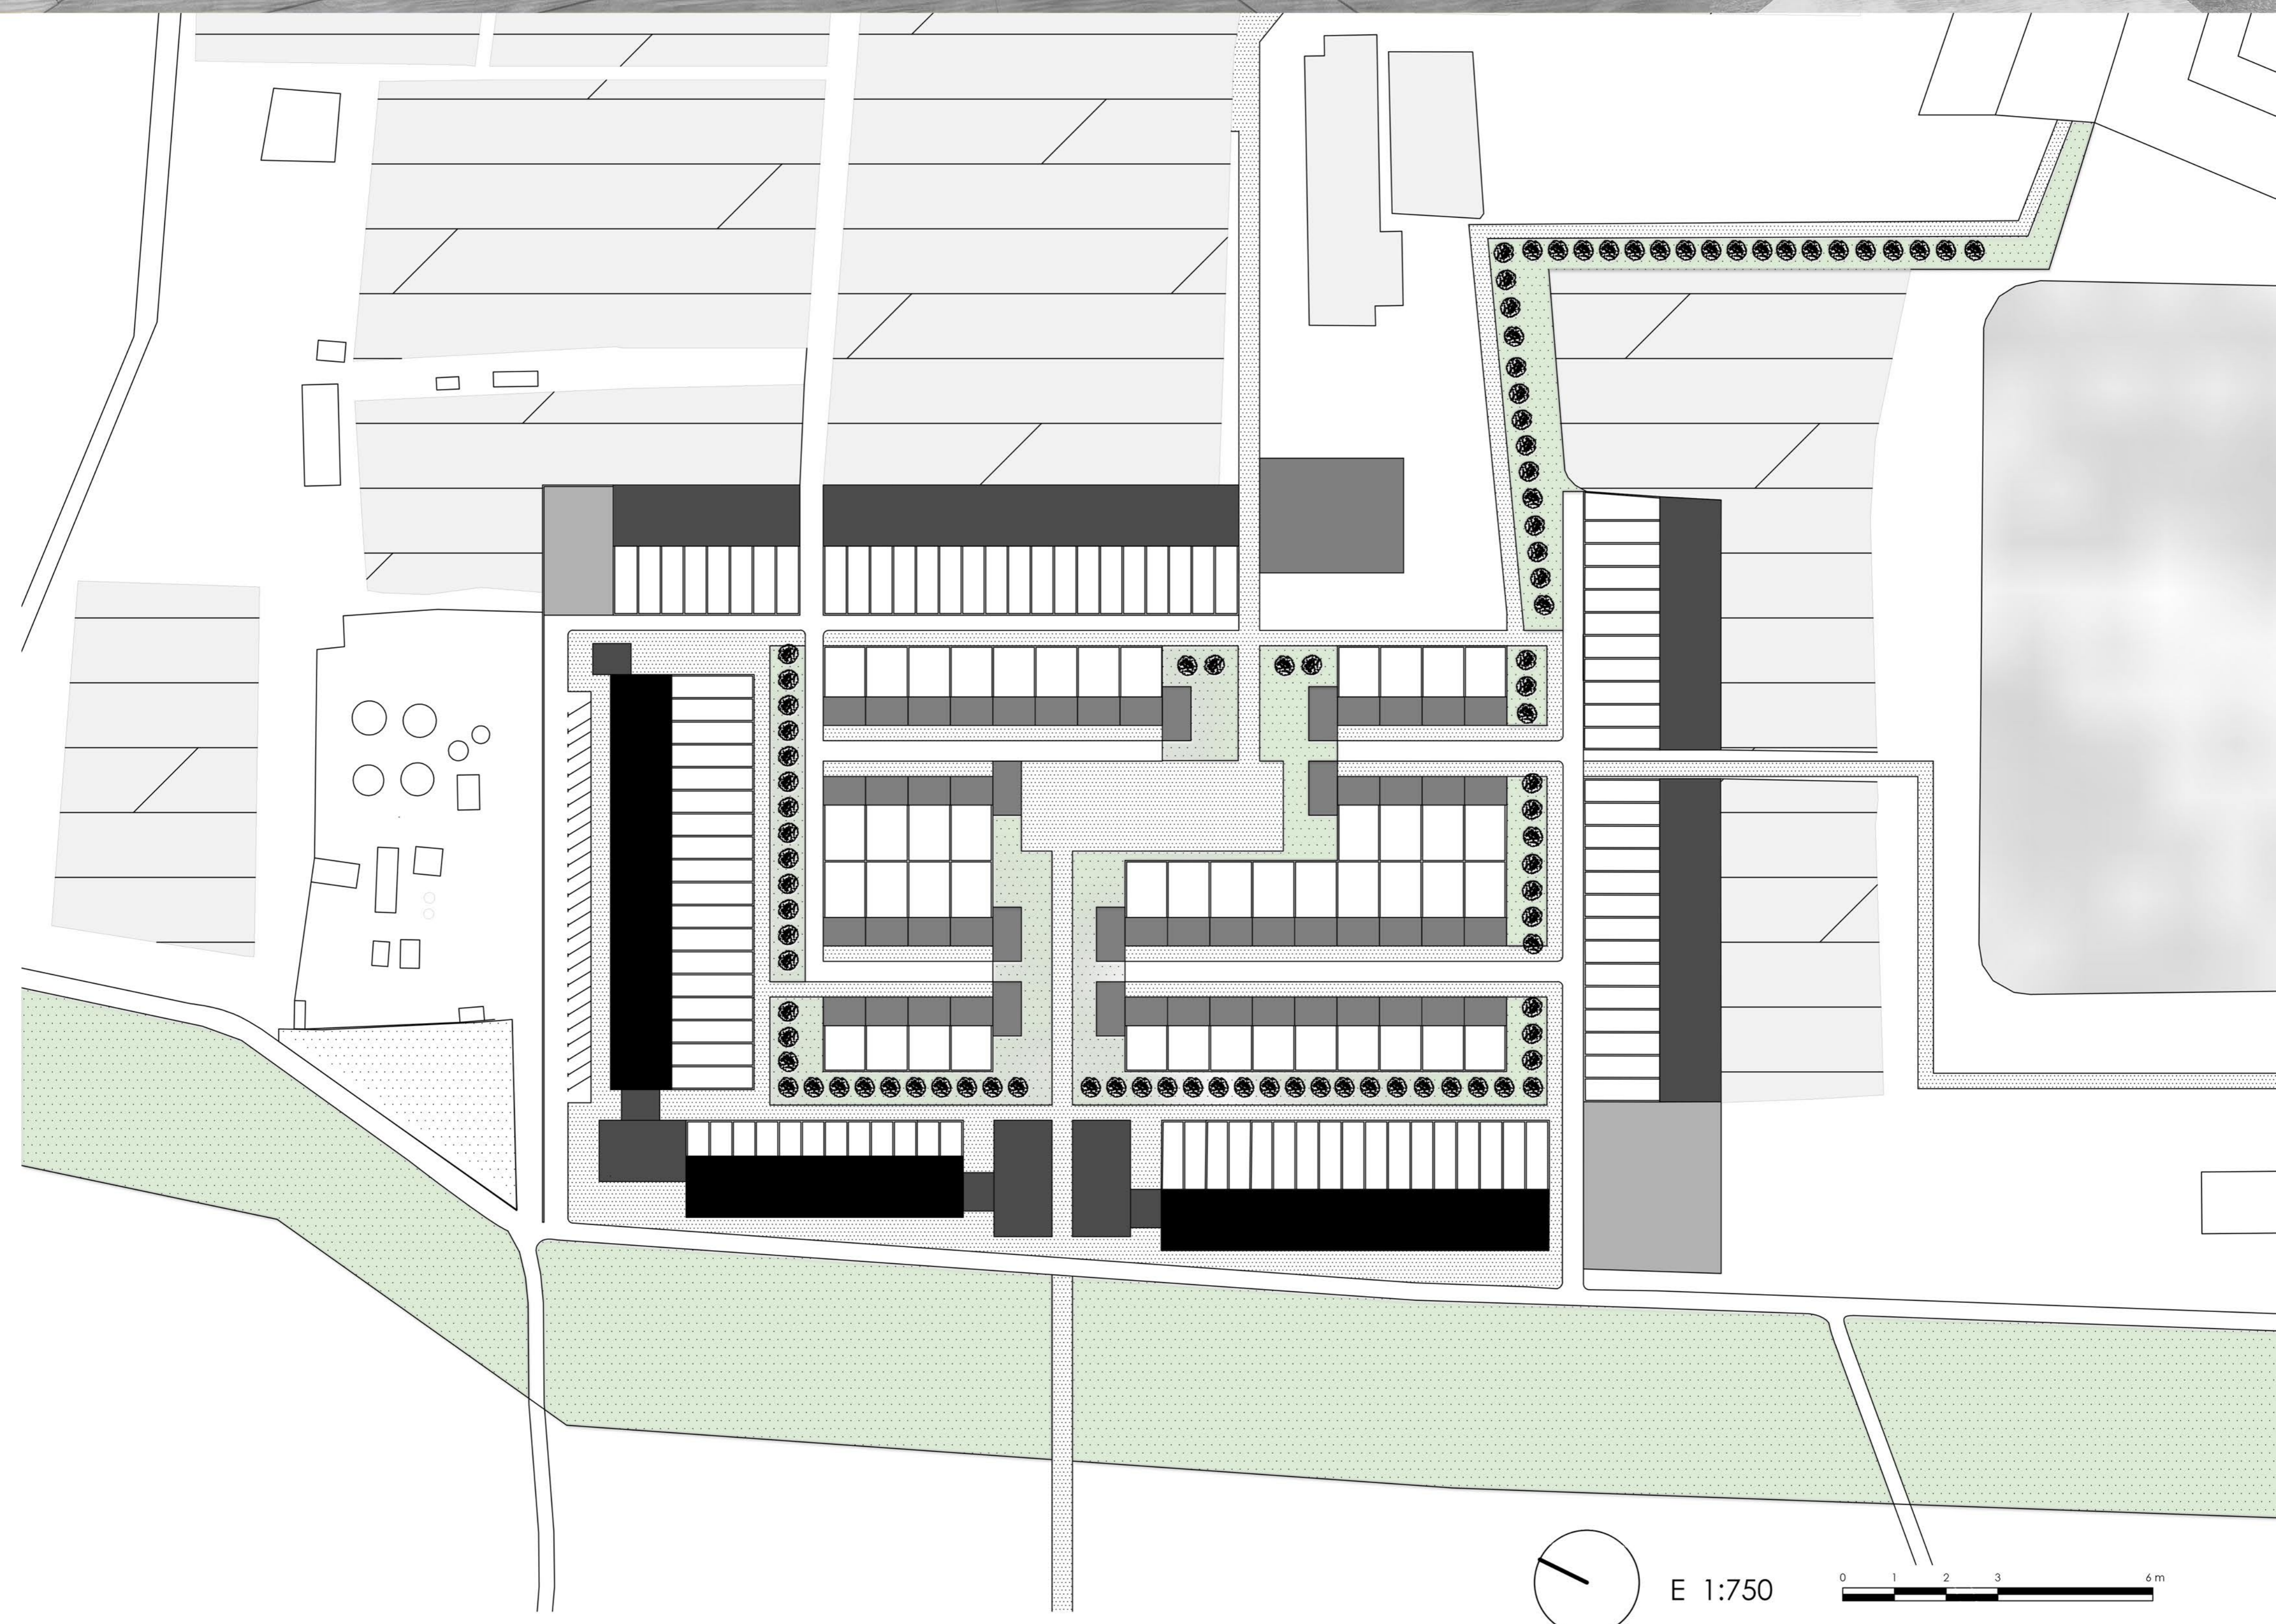

Casa Tipo Bloc con patio

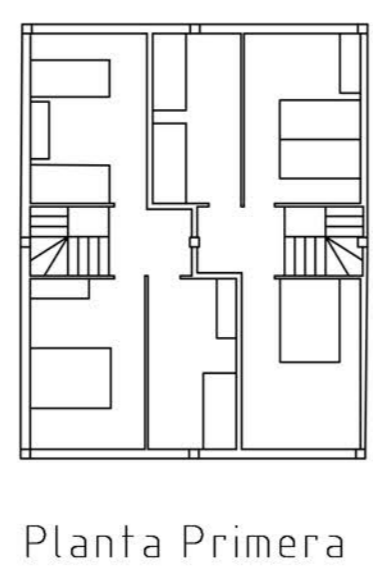


Planta Primera

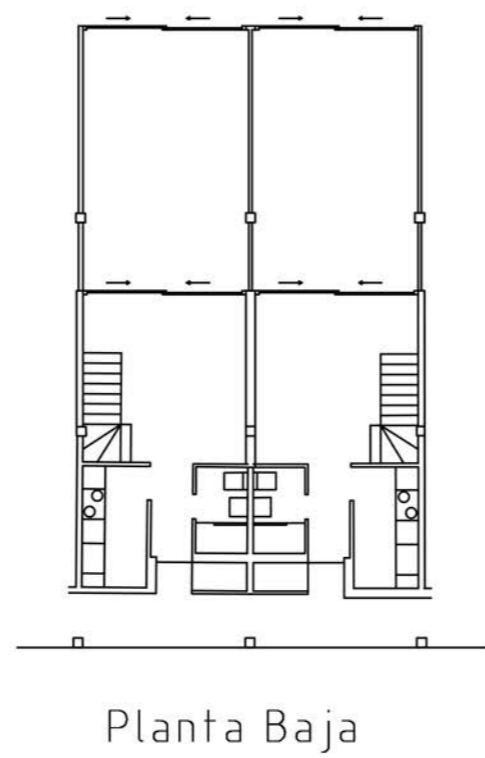


Planta Baja


Casas Trabajadores

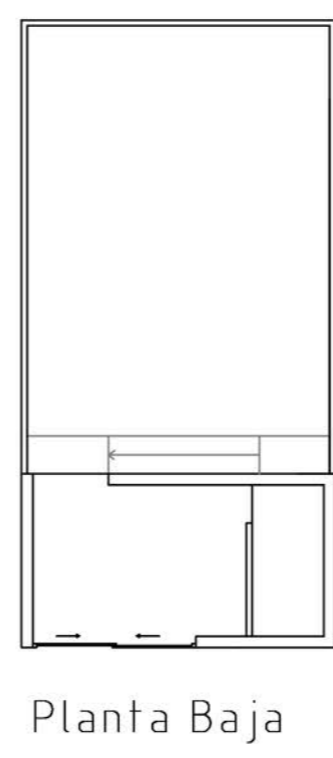

Planta Baja

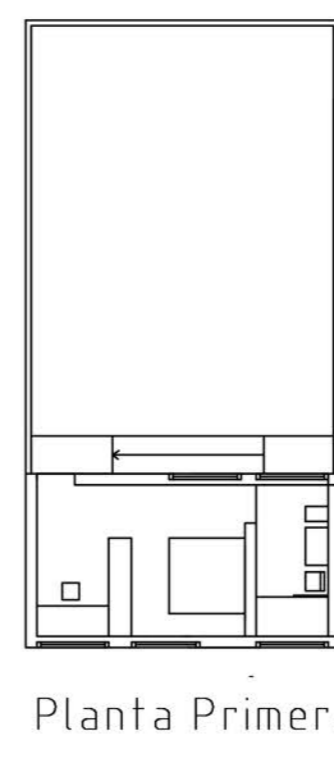


Planta Primera

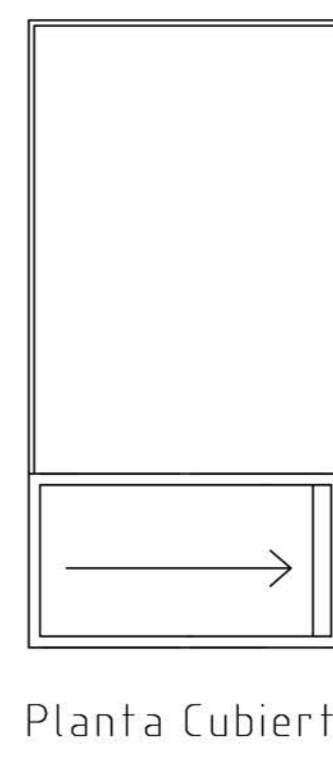


Planta Cubierta

Servicios Trabajadores

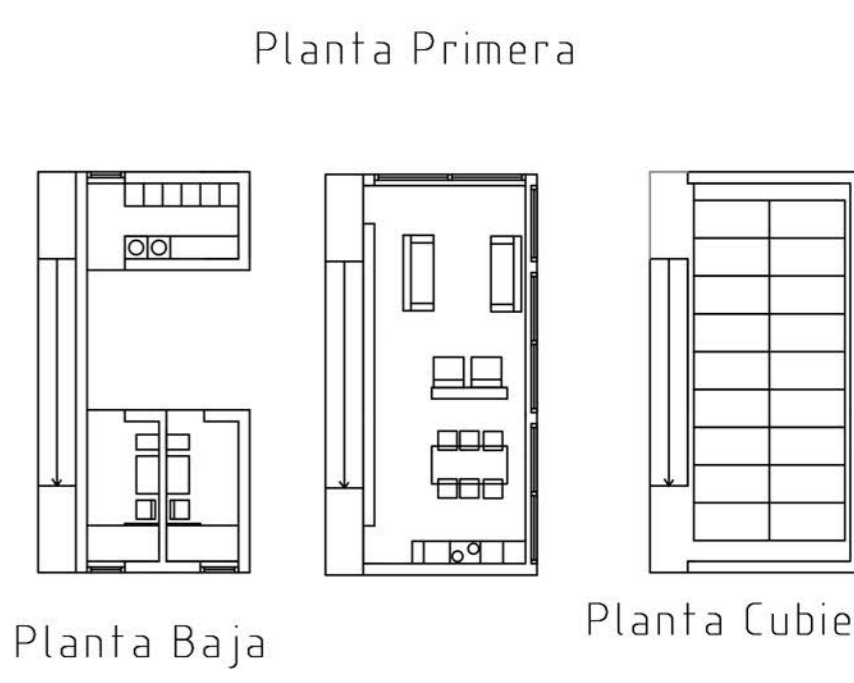

Planta Baja

Planta Cubierta

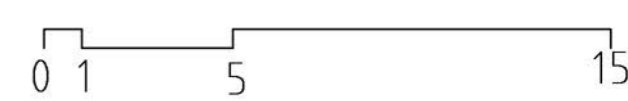

ALFONSO GÓMEZ

CARLOS CATALÁ

URBANISMO 2