

TOULOUSE, FR

PLACE VICTOR HUGO




MERCADO



MERCADO + PARKING
MOVIMIENTO MODERNO_VEHÍCULOS





Boulevard de Strasburgo
Rue d' Alsace Lorraine

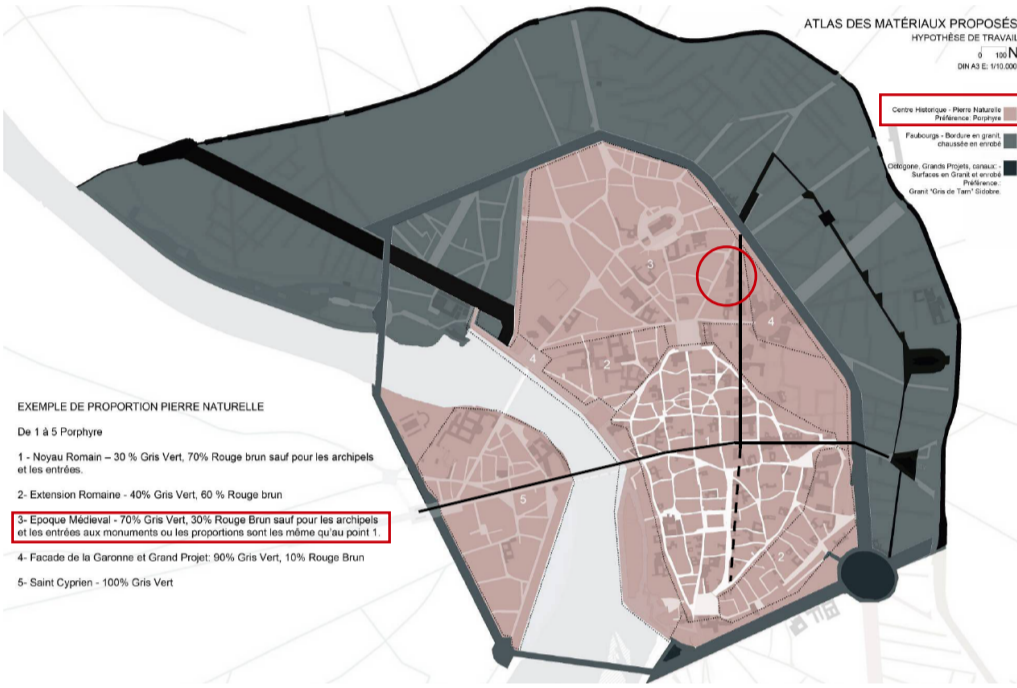

CENTRO HISTÓRICO_ZONA 3
Época Medieval_ 70% Gris verdoso y 30% marrón rojizo a excepción de los archipiélagos y entradas a monumentos donde las proporciones son las mismas



CIRCULACIONES

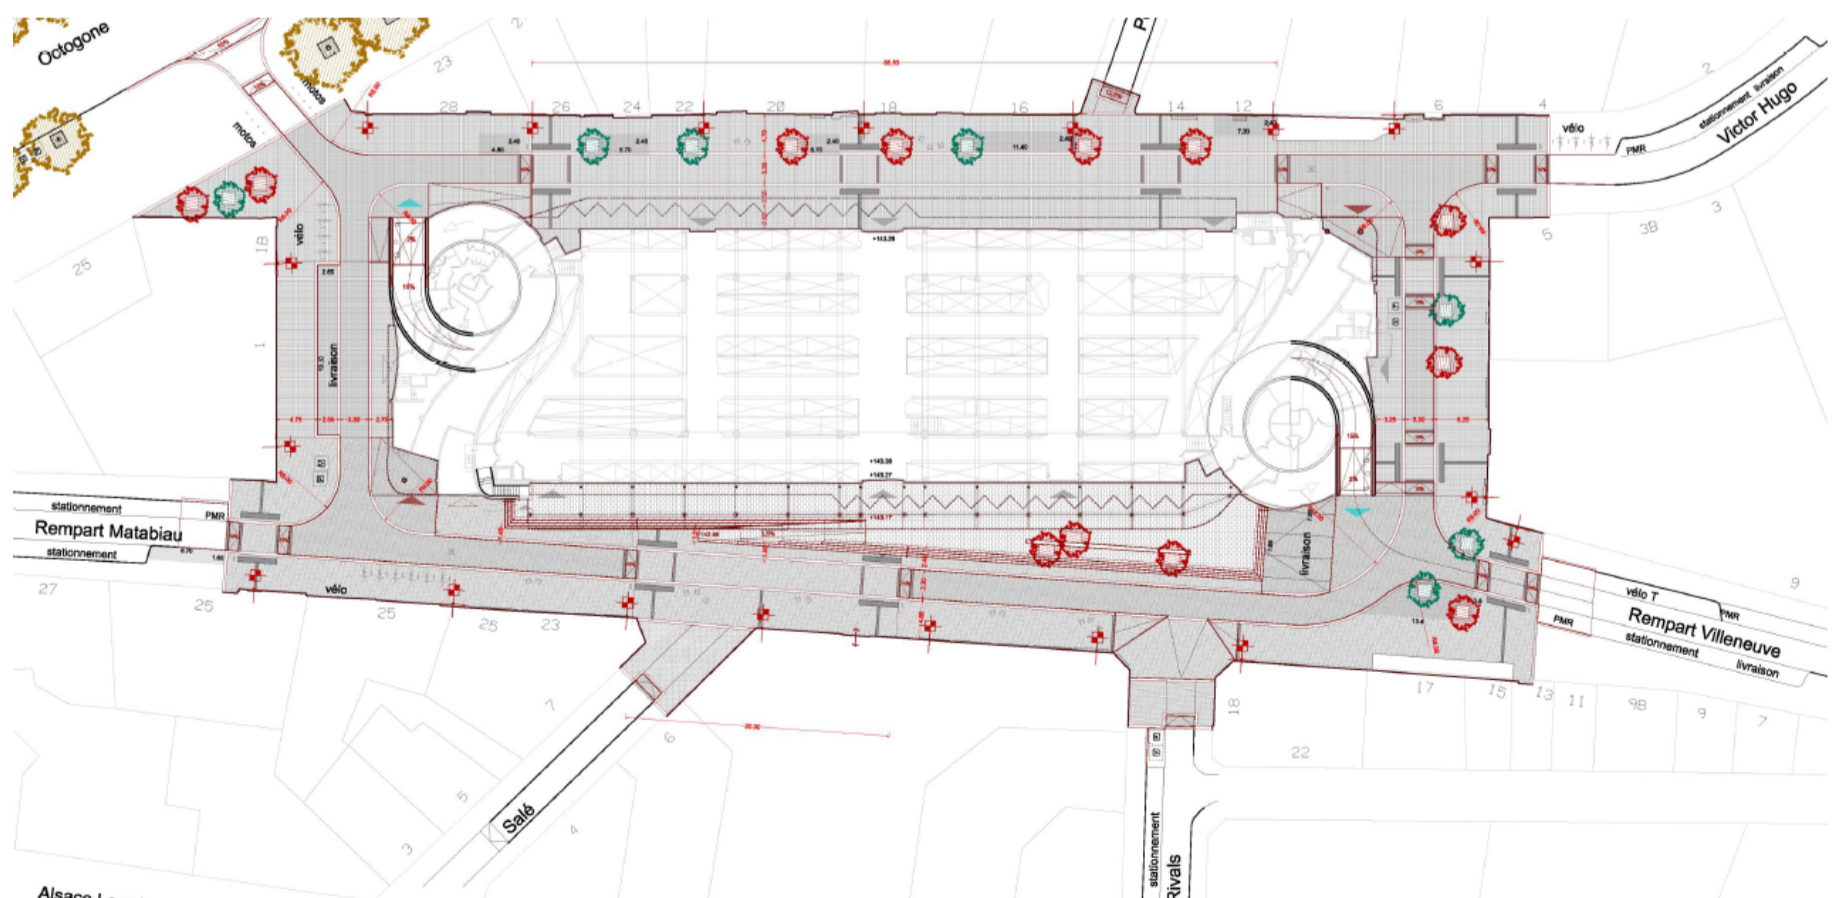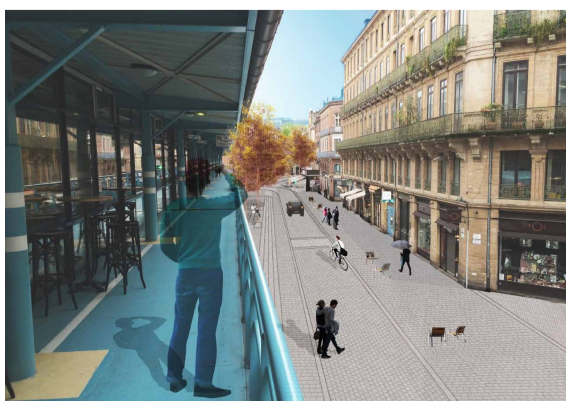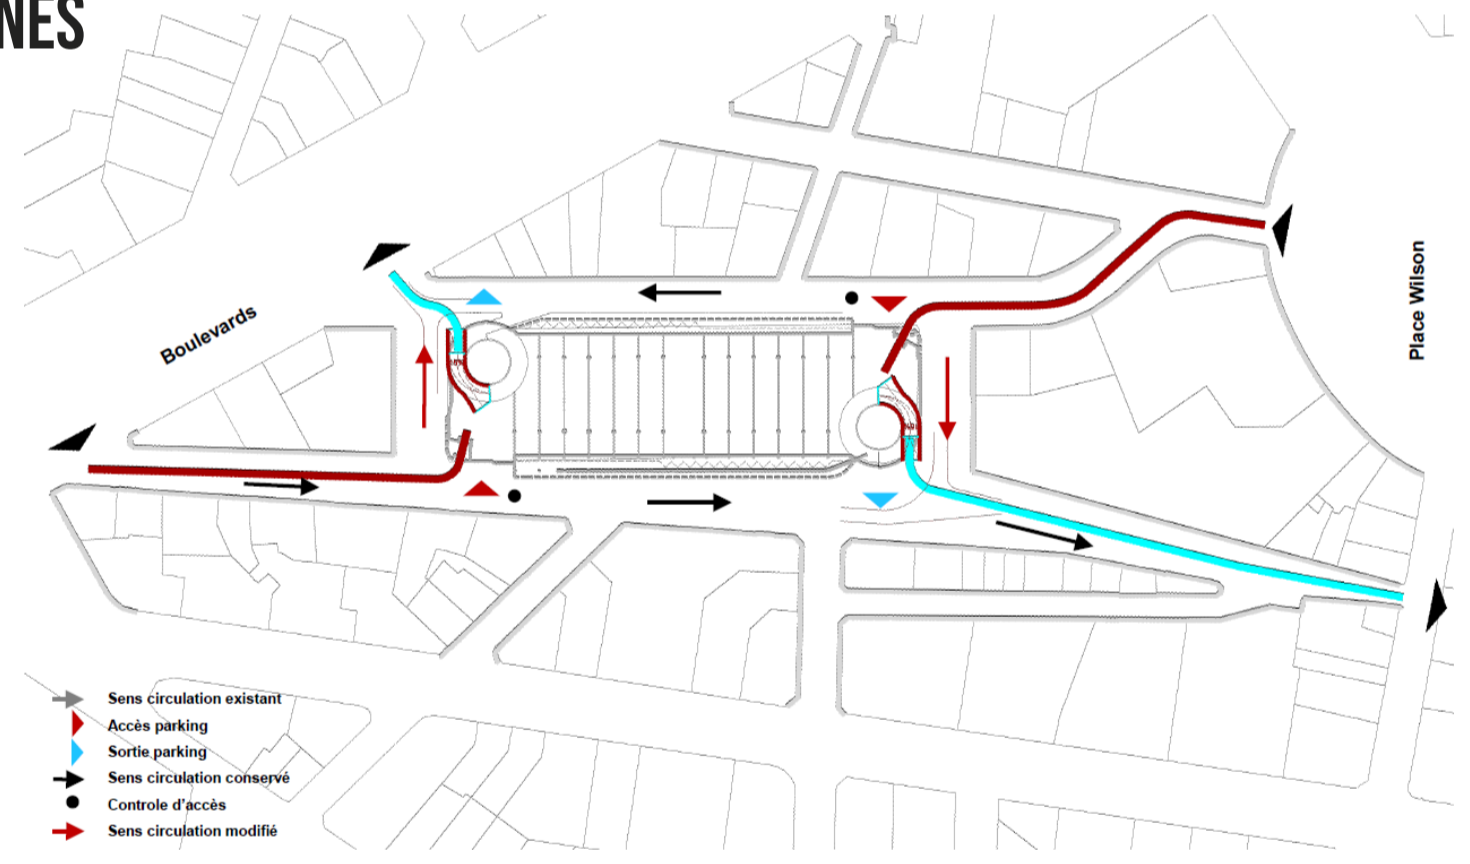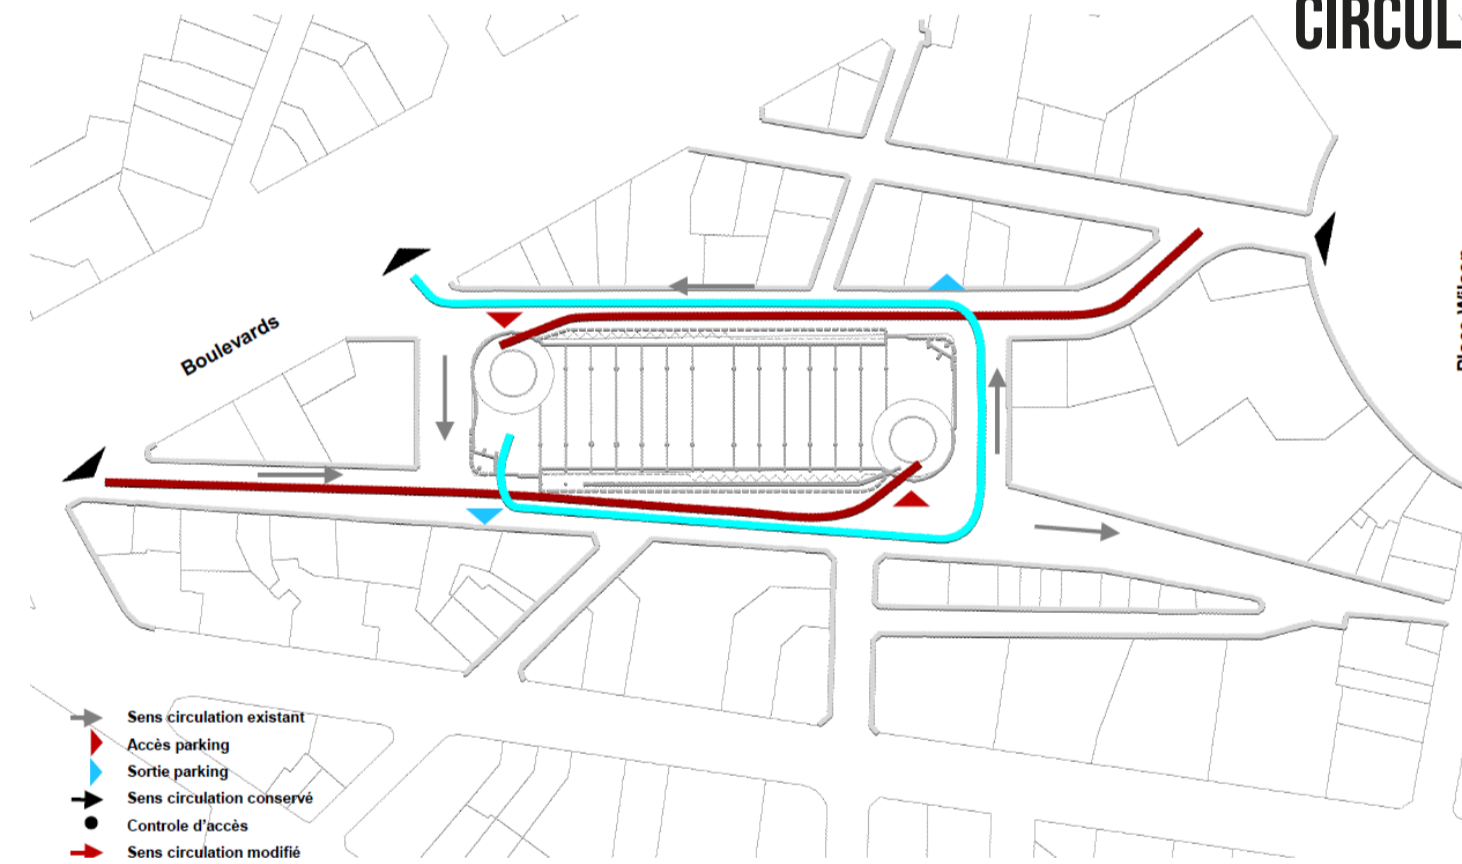

ESTUDIO DE LOS TIPOS DE VEGETACIÓN CARACTERÍSTICOS DE LA CIUDAD Y MÁS APTOS PARA ESTE PROYECTO

