




DENSIDAD 30 VIVIENDAS/HA

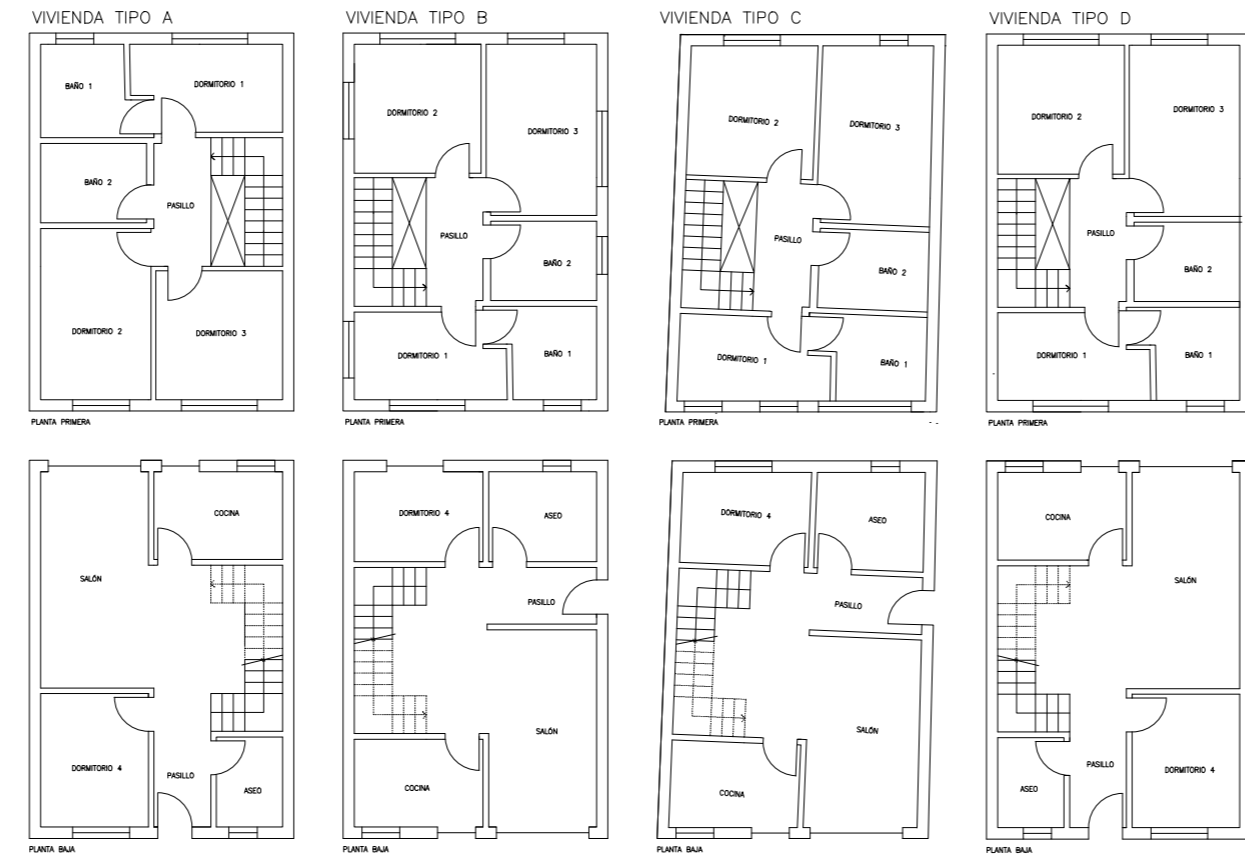



DENSIDAD 60 VIVIENDAS/HA

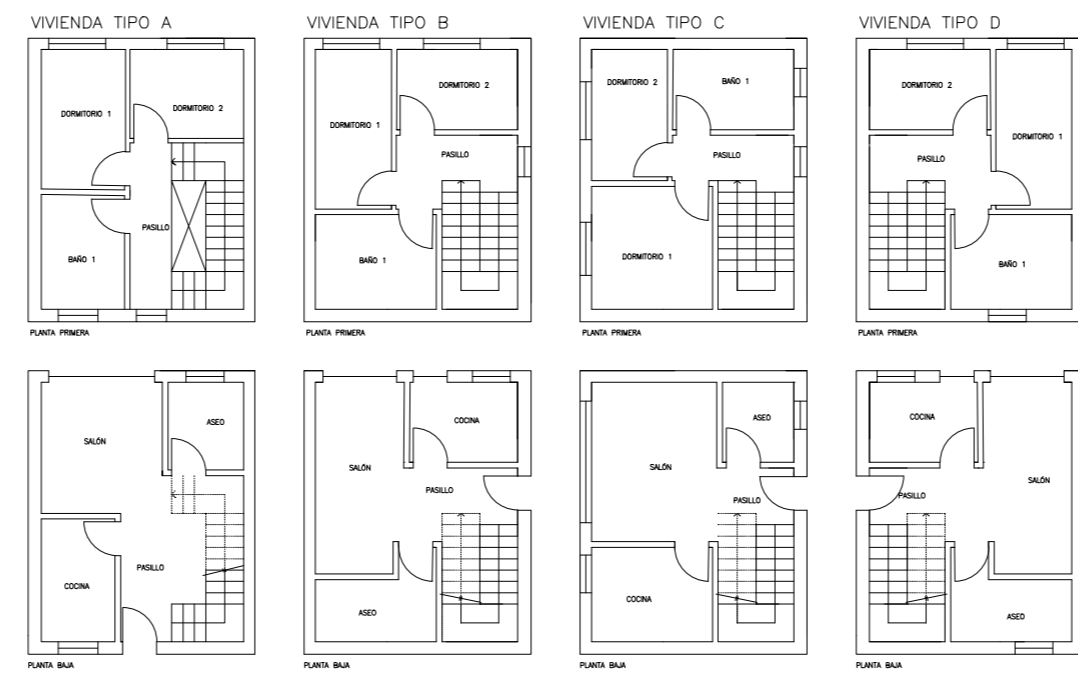

DENSIDAD 100 VIVIENDAS/HA

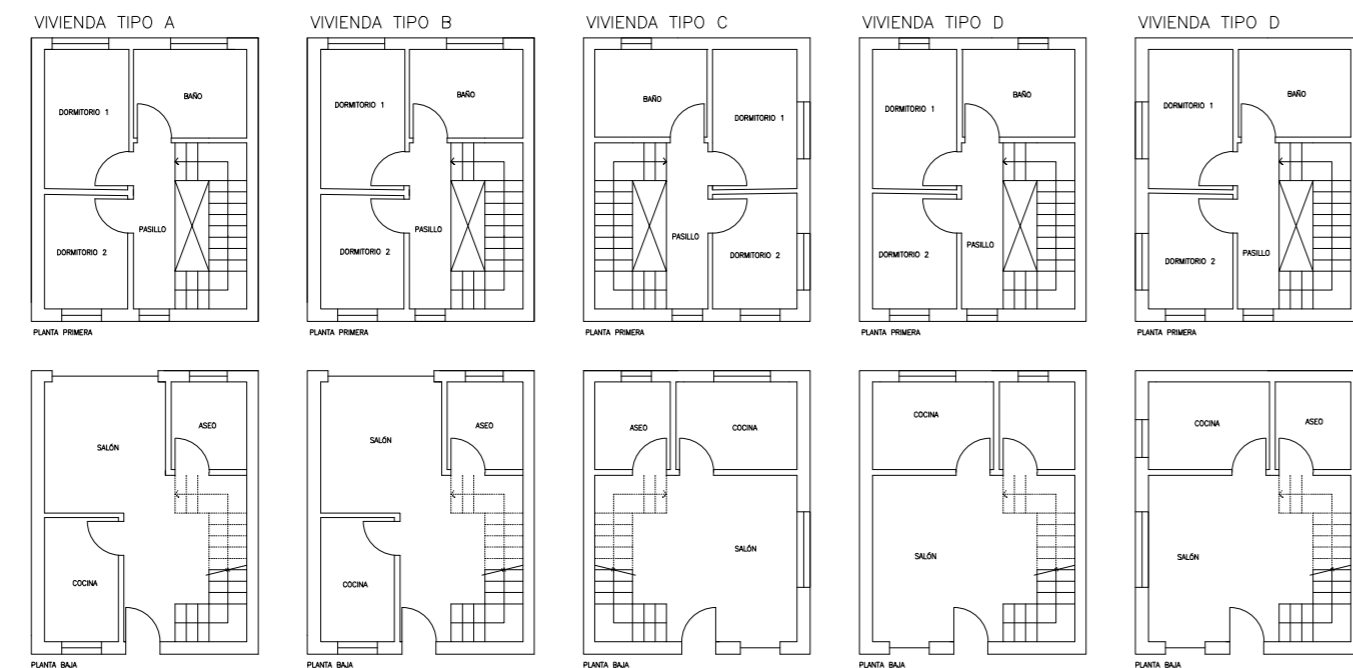



VIVIENDA PLURIFAMILIAR

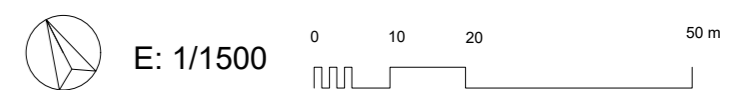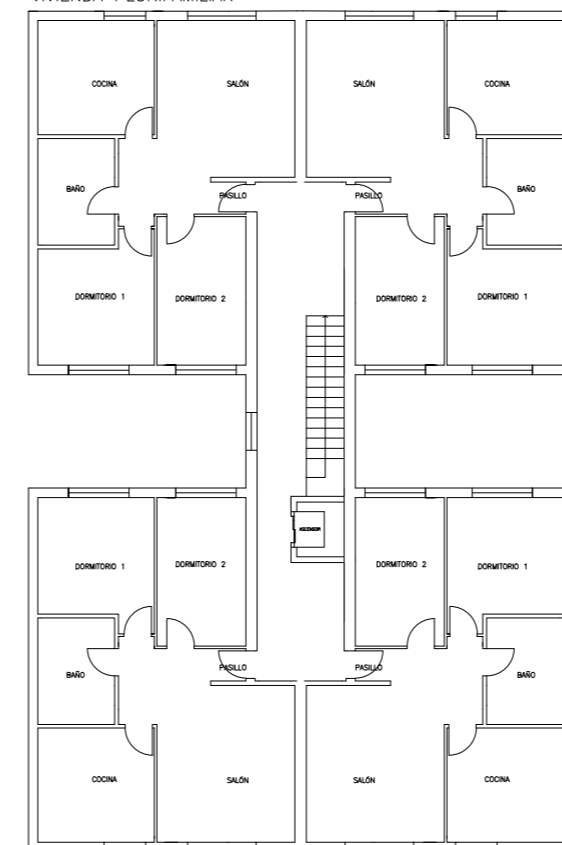





**BLOQUE 1 FASE 2**  
**2.3 TEJIDOS, PARCELACIÓN Y MANZANAS**  
 URBANISMO 1 GRUPO D CURSO 22-23  
 ROCÍO RABADÁN Y ROCÍO GALISTEO




DENSIDAD 100 VIVIENDAS/HA

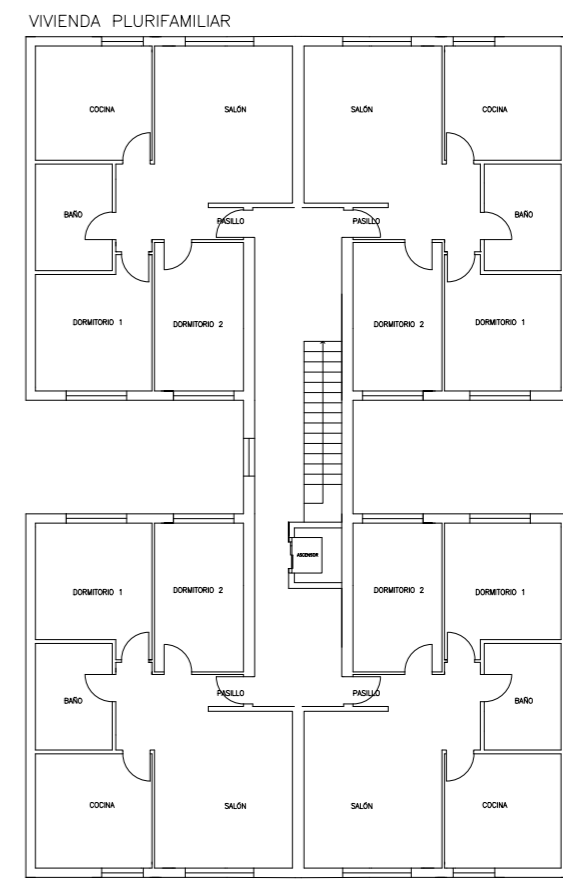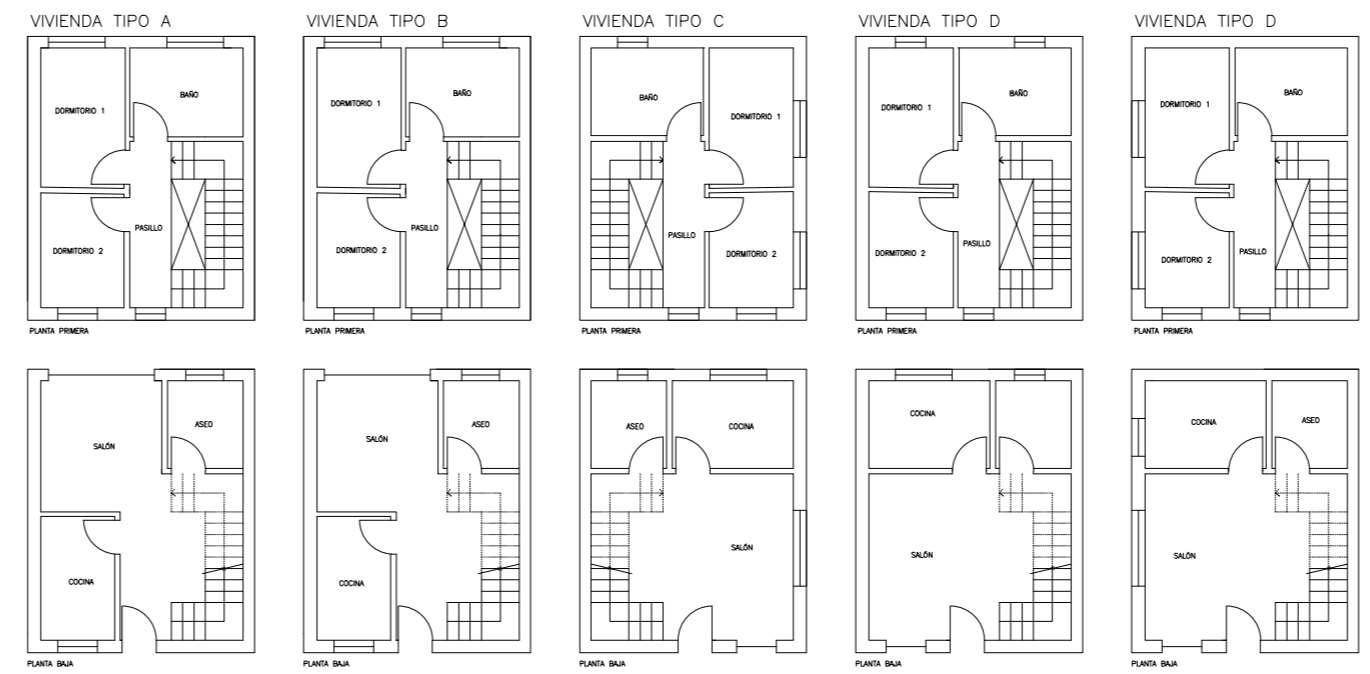

DENSIDAD 30 VIVIENDAS/HA

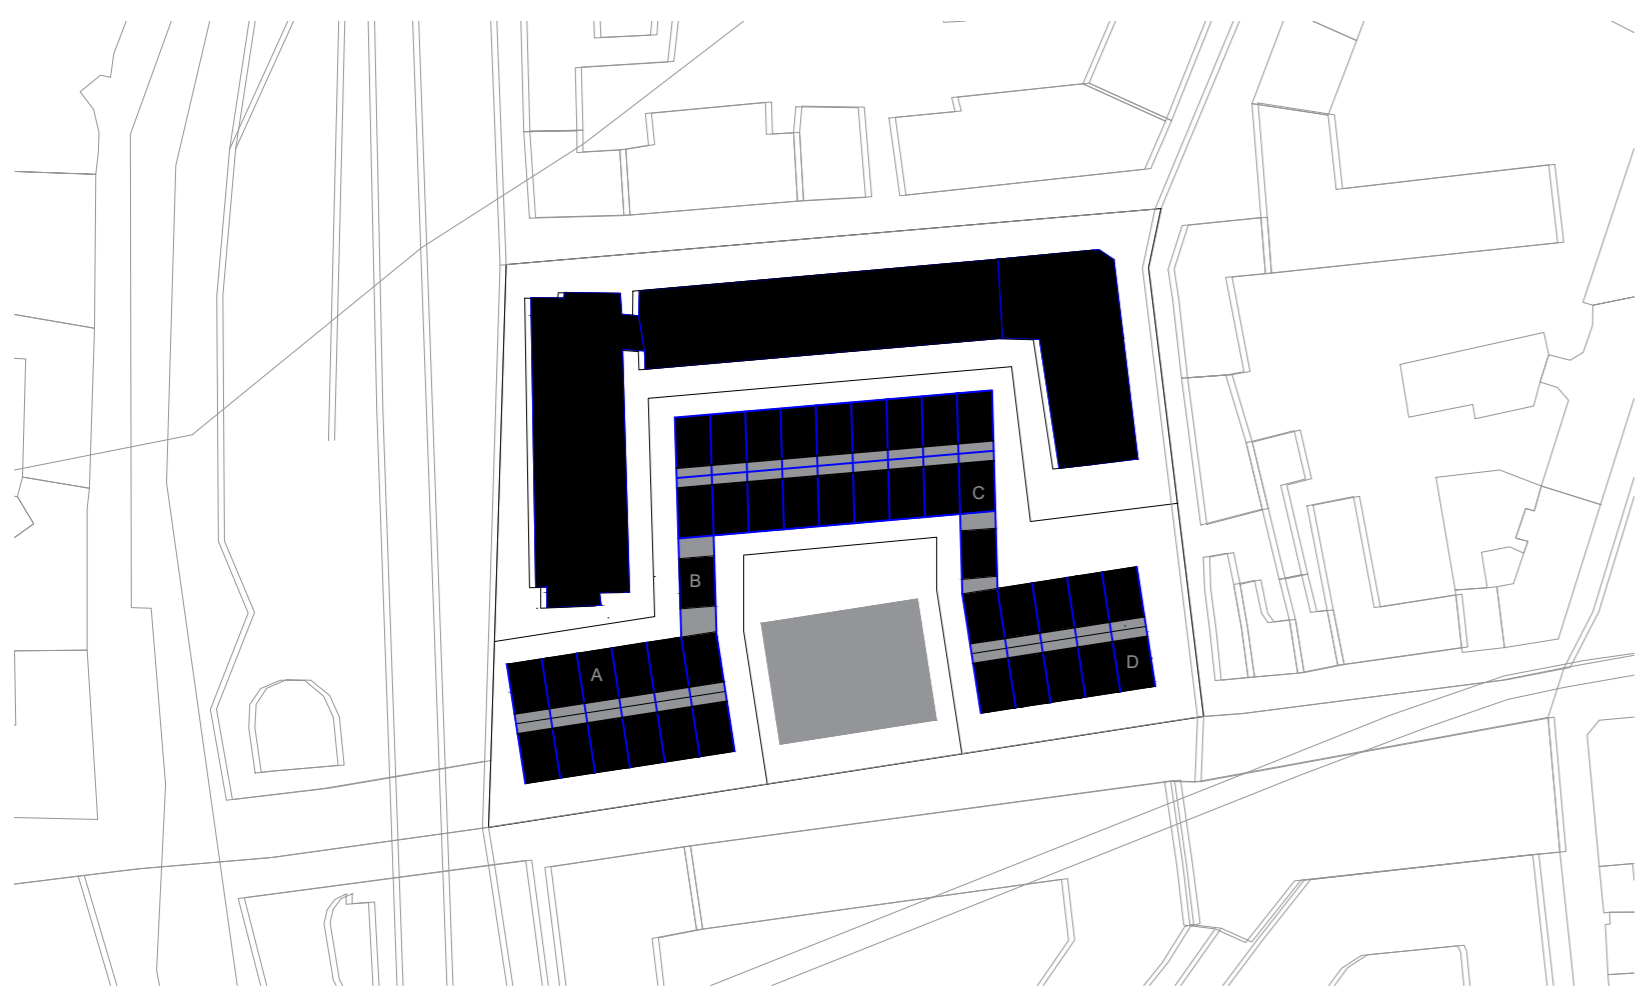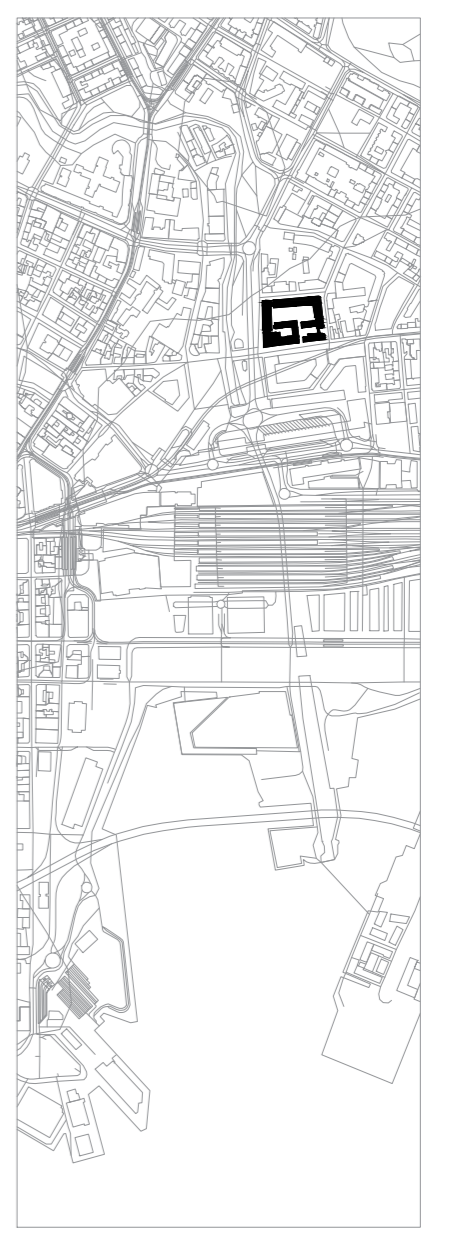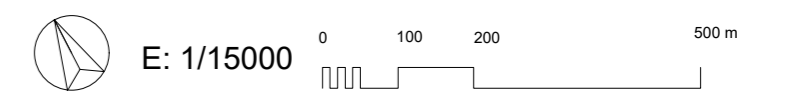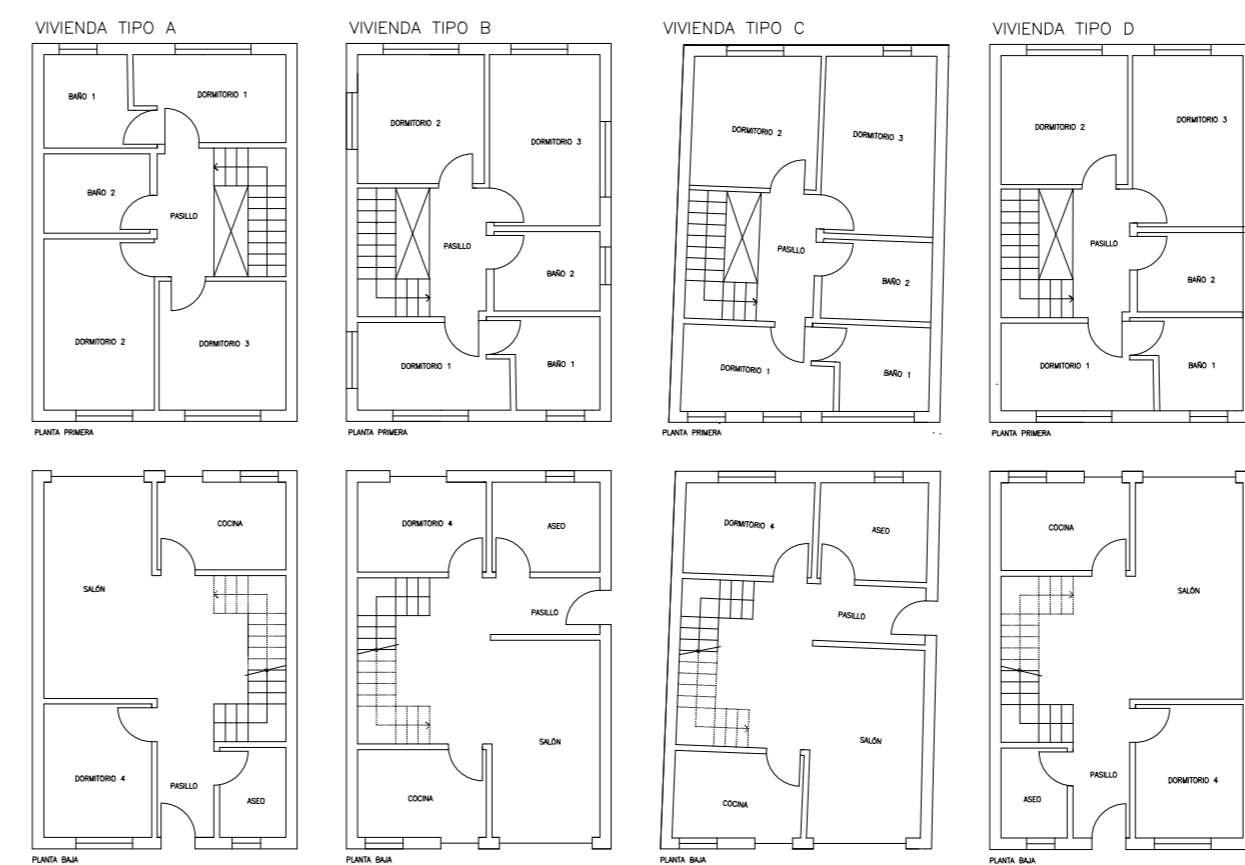

DENSIDAD 60 VIVIENDAS/HA

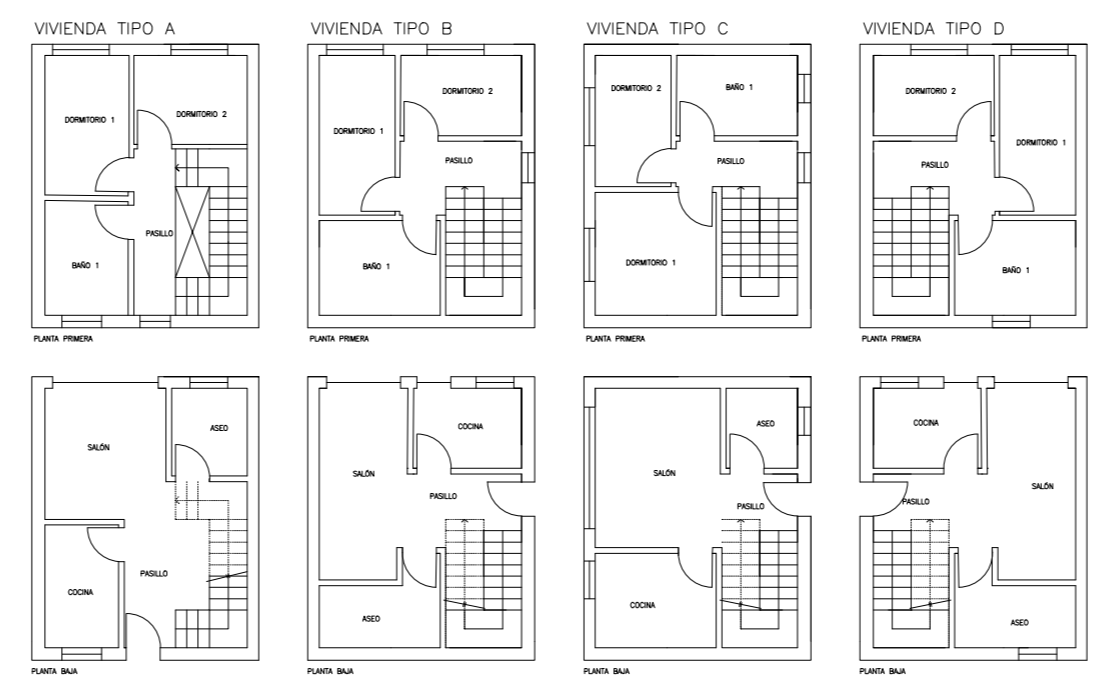

- VIVIENDA
- PARCELA
- ESPACIO PRIVATIVO
- ESPACIO PÚBLICO



**BLOQUE 1 FASE 2**  
**2.3 TEJIDOS, PARCELACIÓN Y MANZANAS**  
 URBANISMO 1 GRUPO D CURSO 22-23  
 ROCÍO RABADÁN Y ROCÍO GALISTEO