
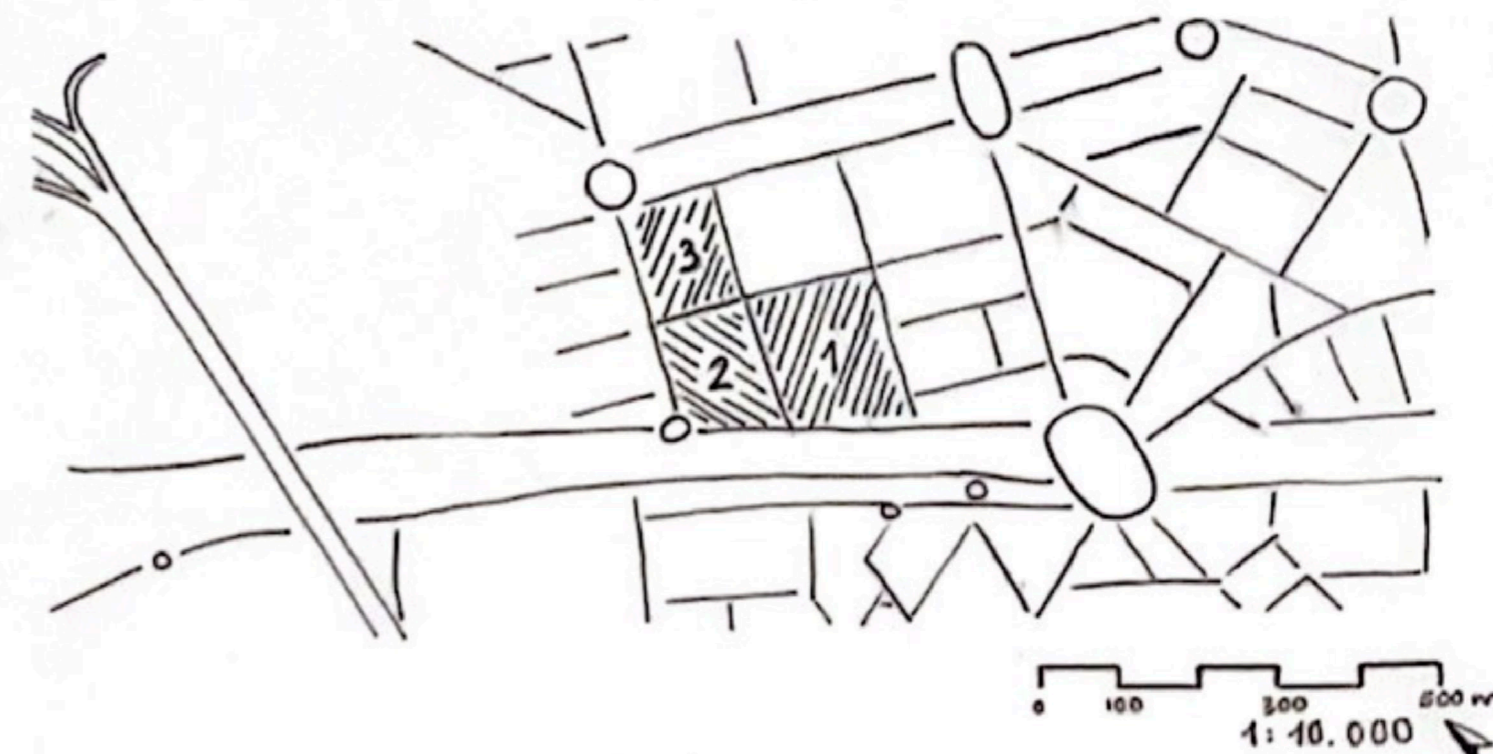
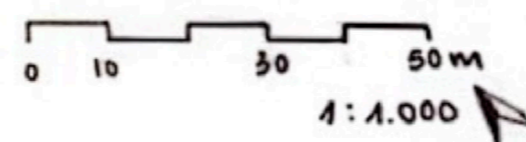


GRANADA. INTERVENCIÓN RESIDENCIAL

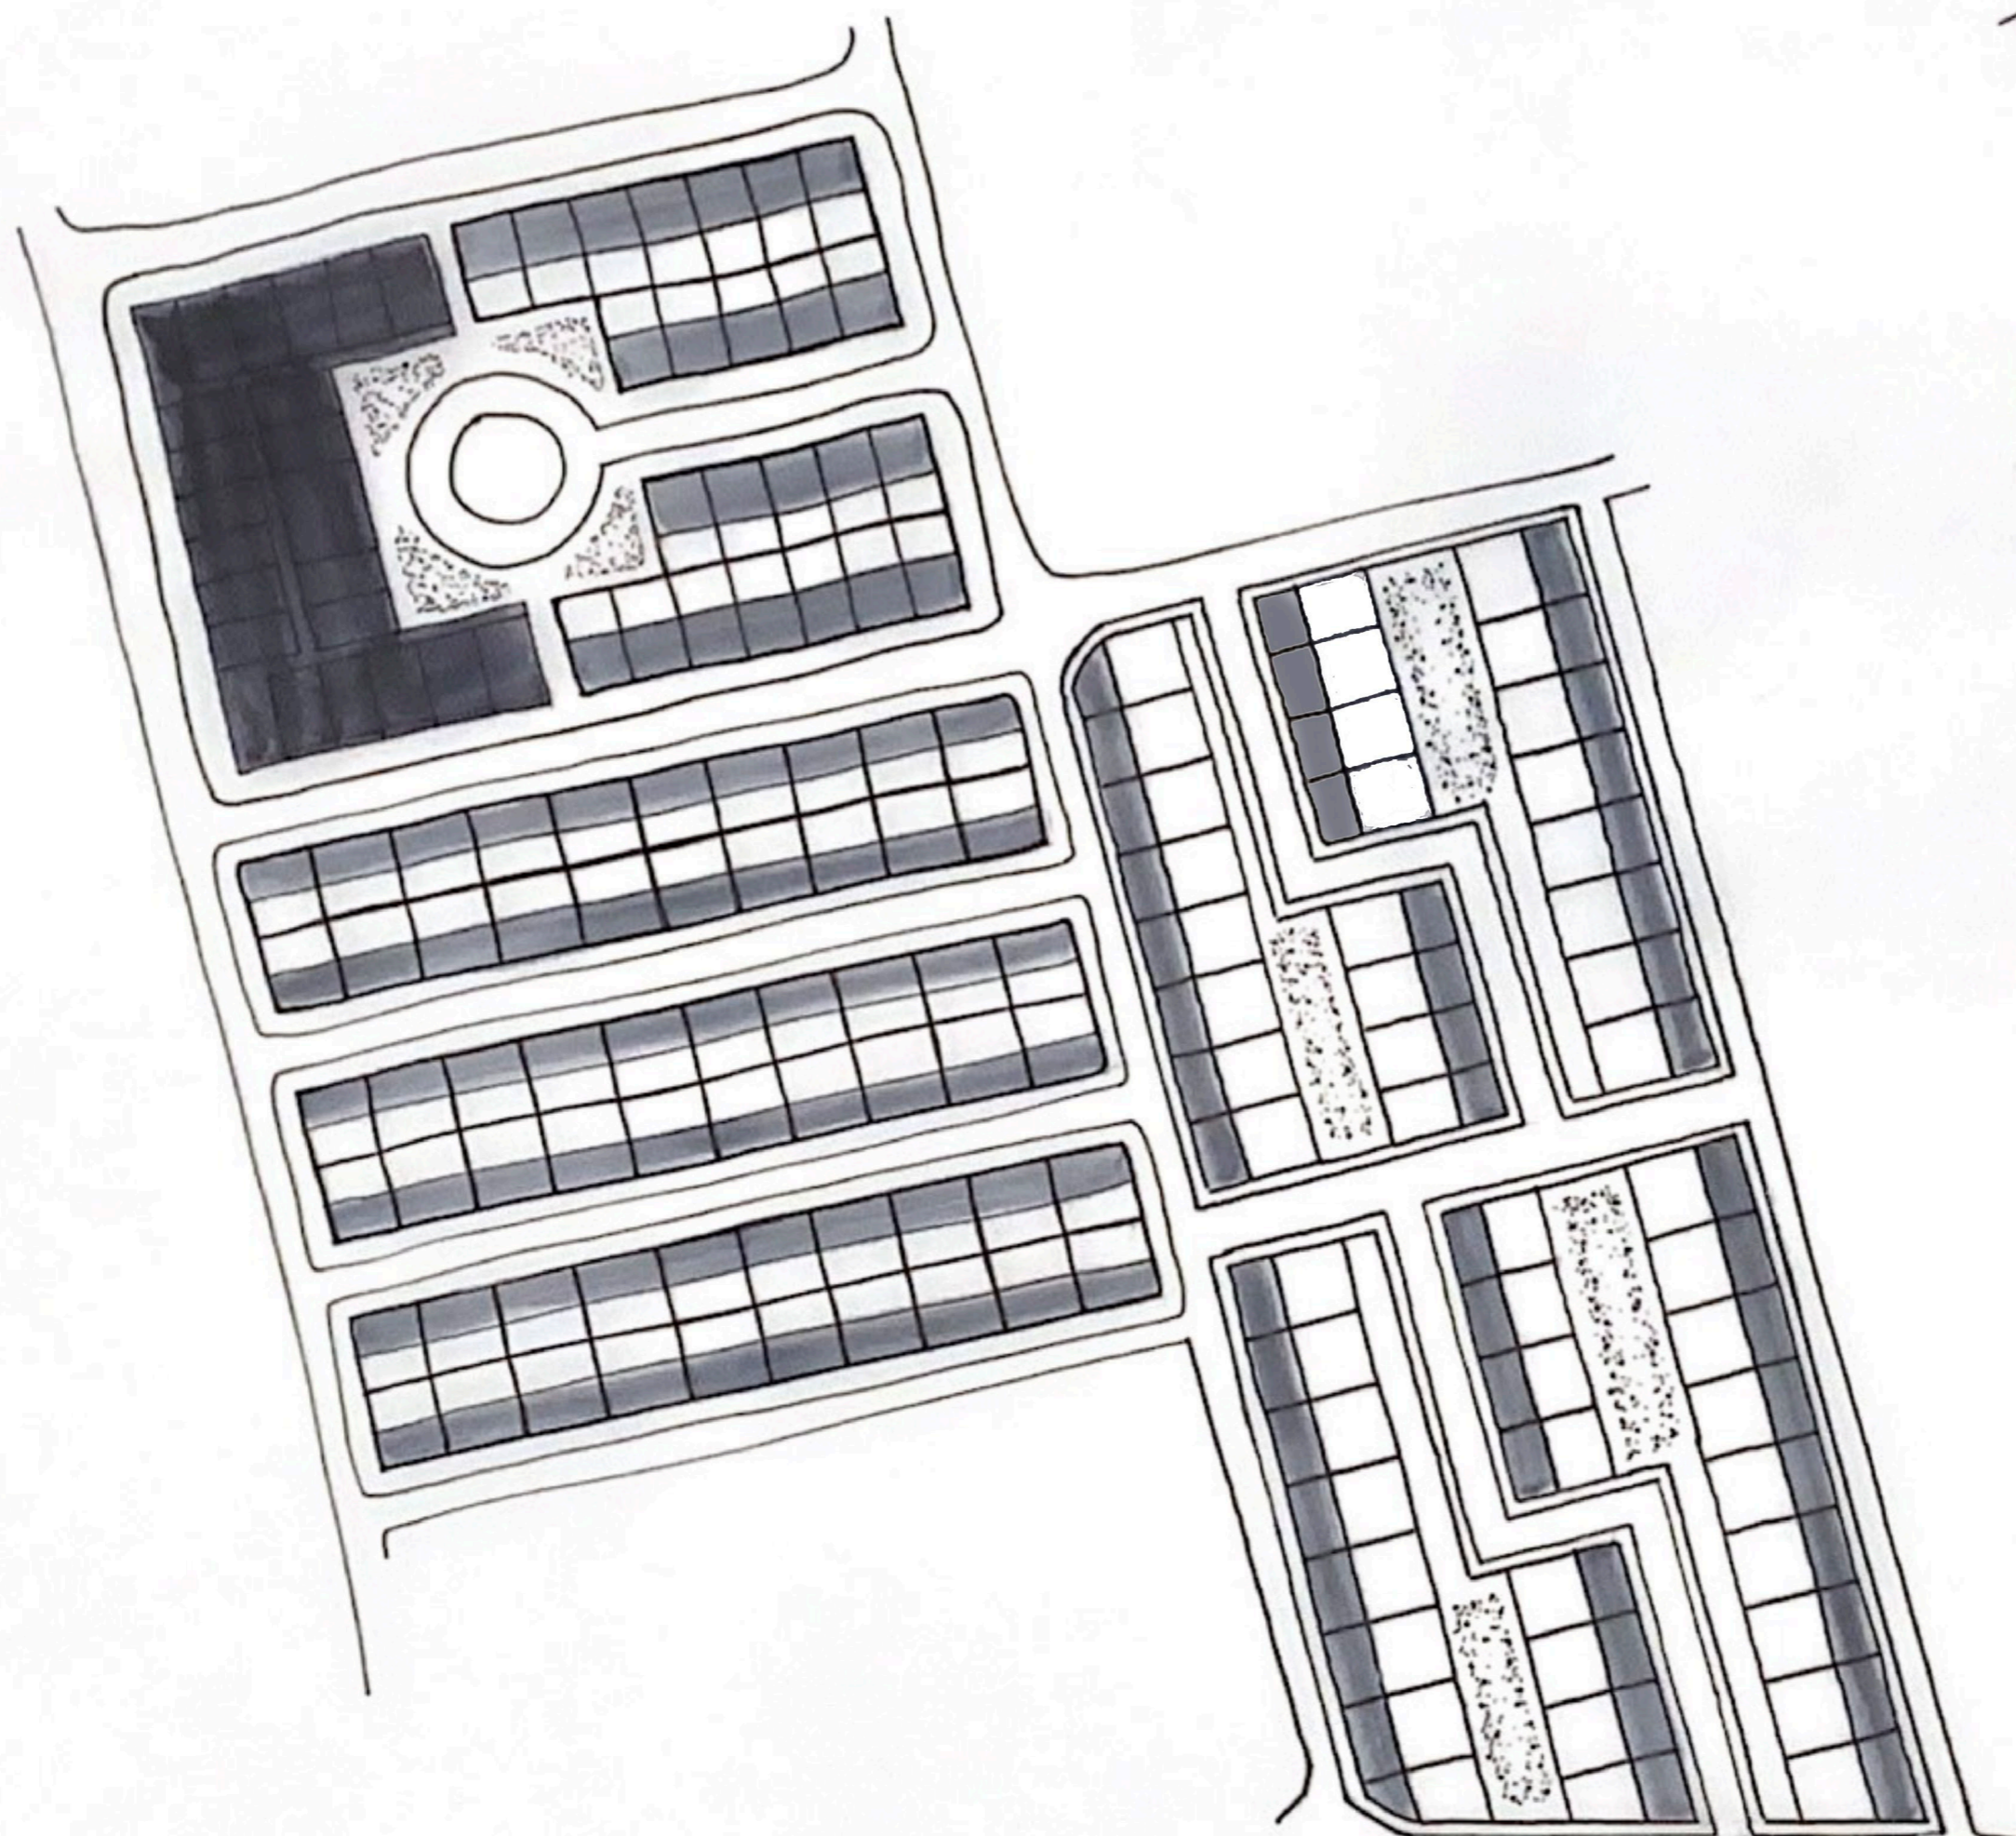

DENSIDAD BAJA (1)

Densidad: 30 viv/hta
Superficie bruta: 15.552 m²
Superficie neta: 7.754 m²
Viviendas totales: 45 viv

DENSIDAD MEDIA (2)



Densidad: 60 viv/hta
Superficie bruta: 11.860 m²
Superficie neta: 7.196 m²
Viviendas totales: 60 viv

DENSIDAD ALTA (3)

Densidad: 100 viv/hta
Superficie bruta: 9.792 m²
Superficie neta: 5.030 m²
Viviendas totales: 22 viv × 4 plantas + 24viv =
= 112 viv

TEJIDOS MANUALES: MÉTRICA DE LA DENSIDAD

BEDFORD PARK, LONDRES

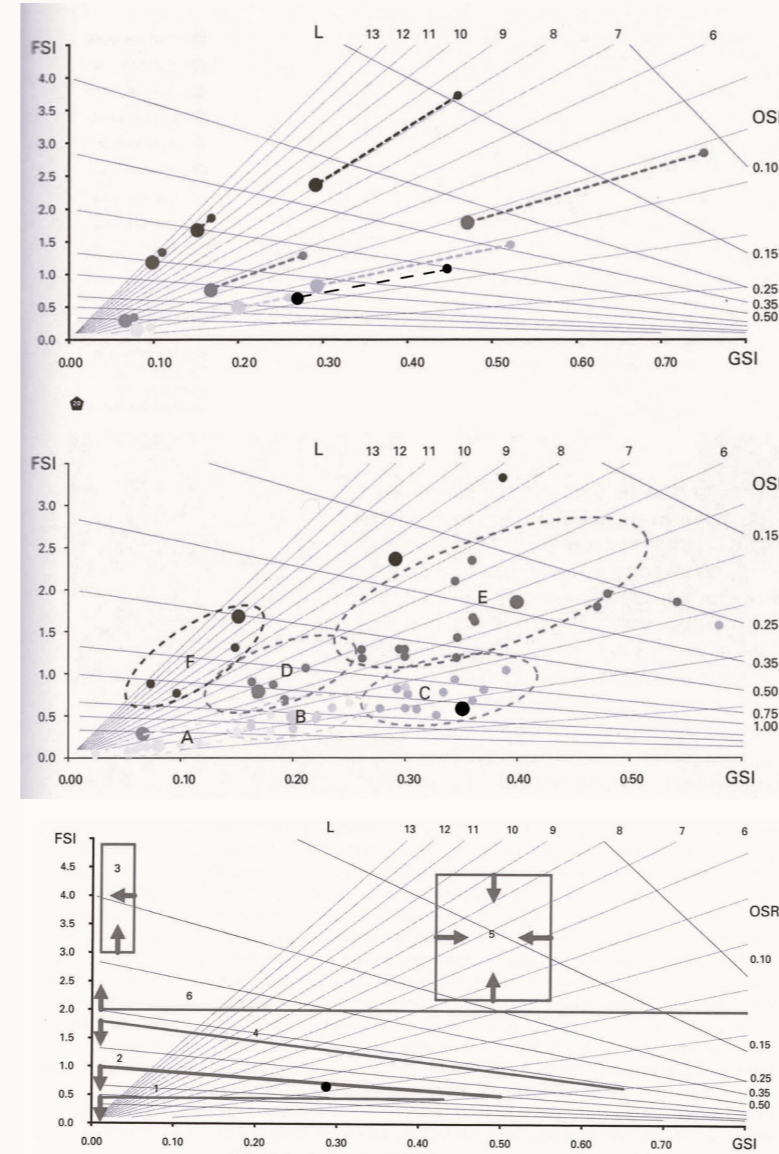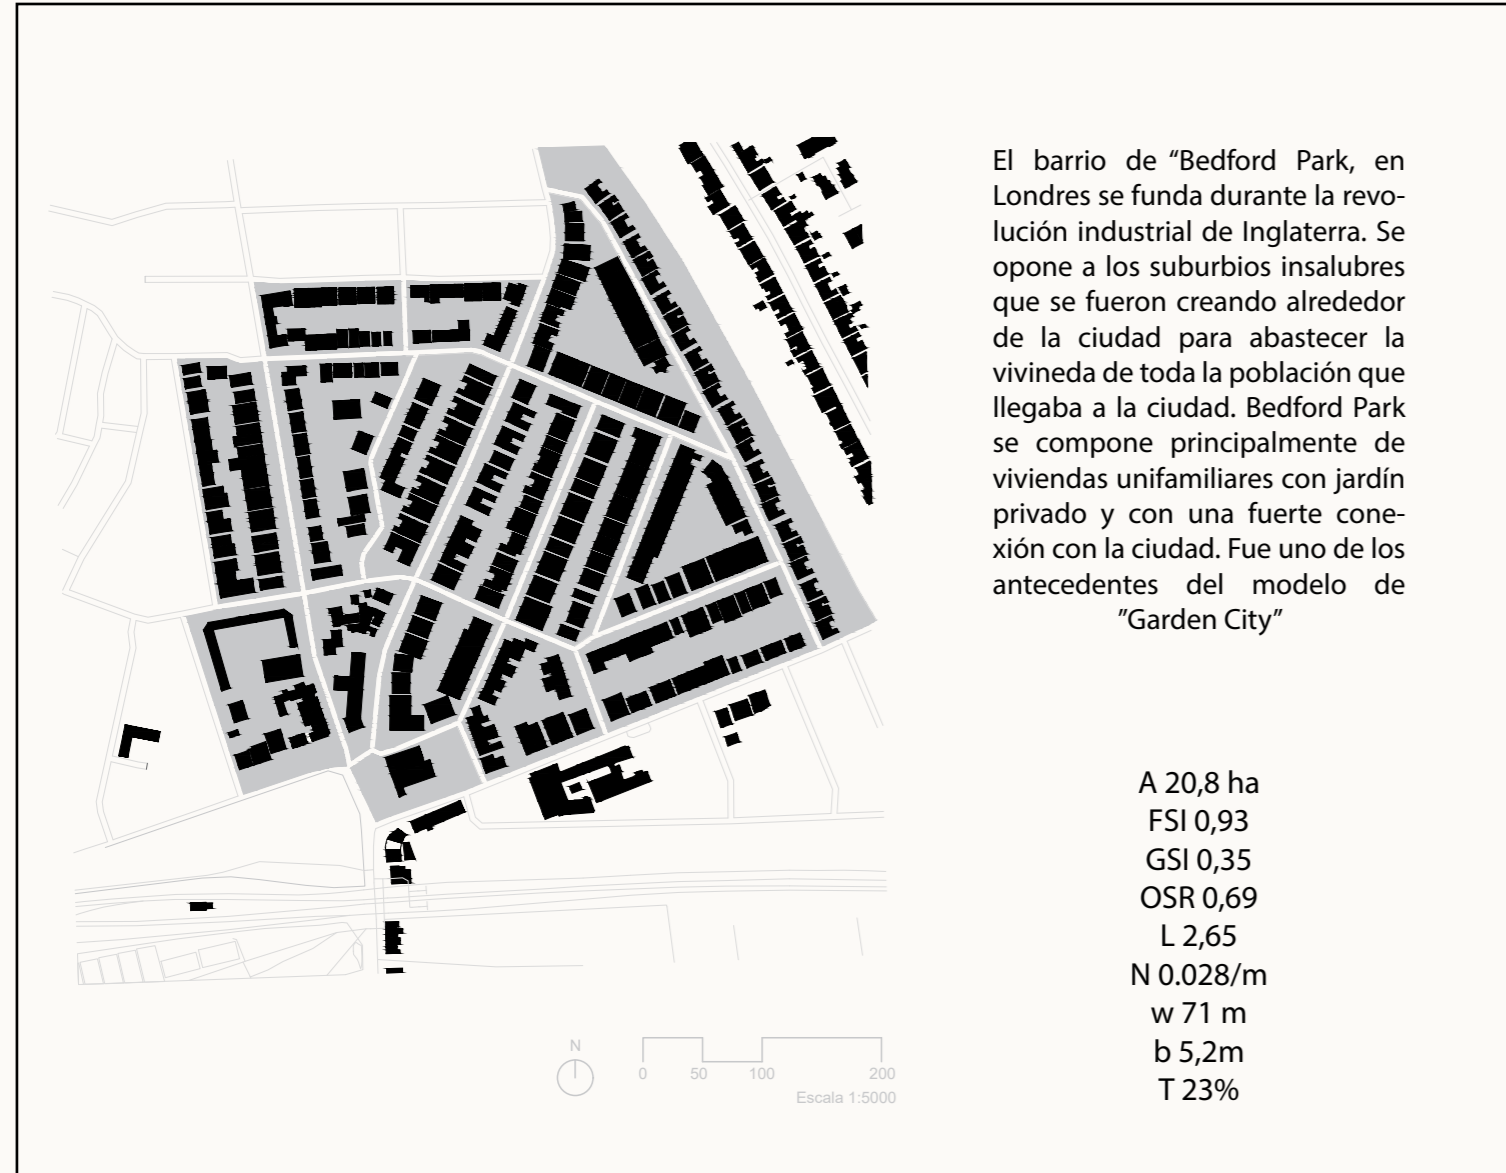

NUEVA GRANADA, GRANADA

