



Figure-ground diagram | sin escala

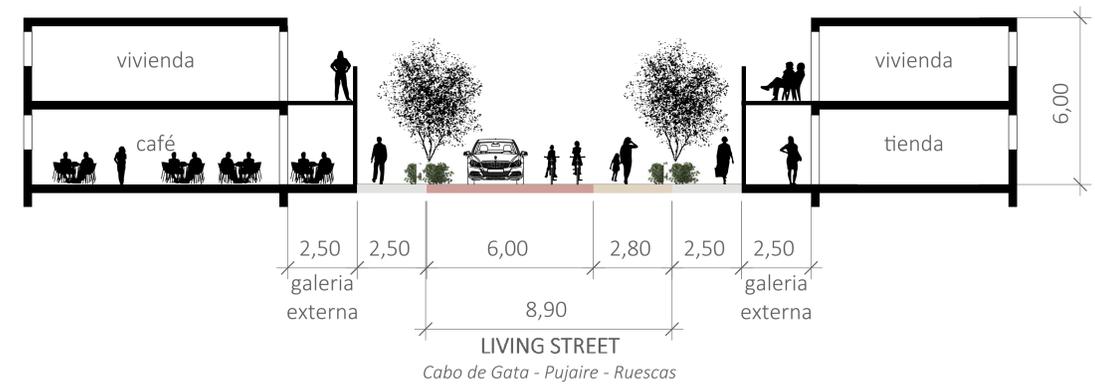

Sección A_LIVING STREET | escala 1:200

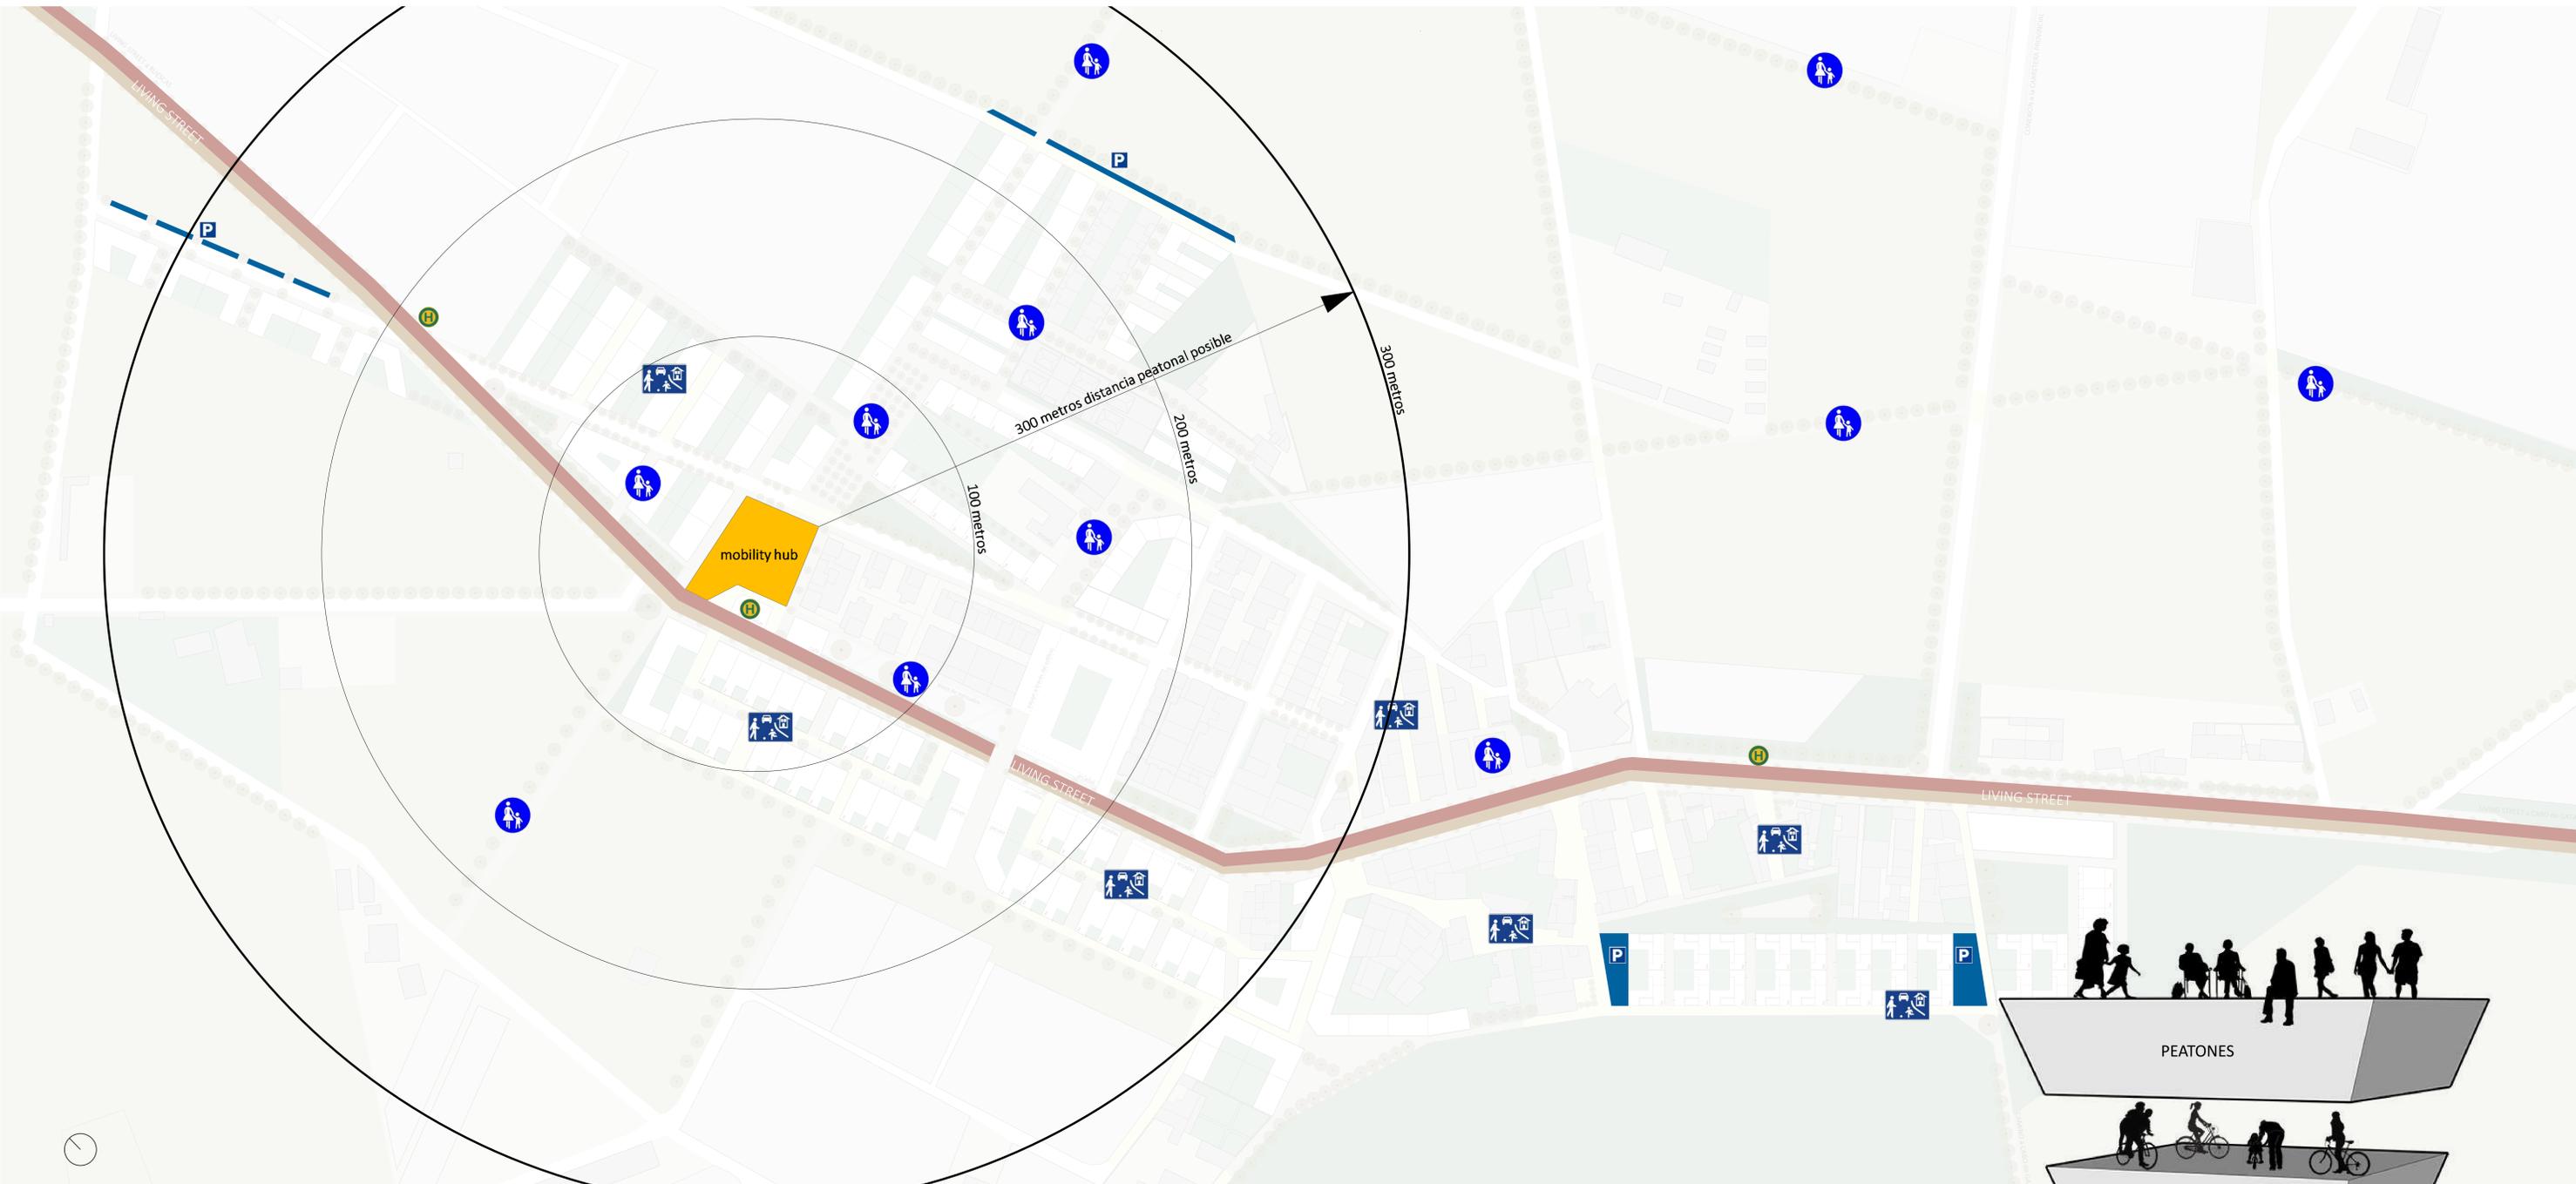

mobility hub



fuente: propia ilustración



garaje del barrio



estación de recarga



car- y bike-sharing



zona de espera



atención al cliente




packstation



tiendas




paradas

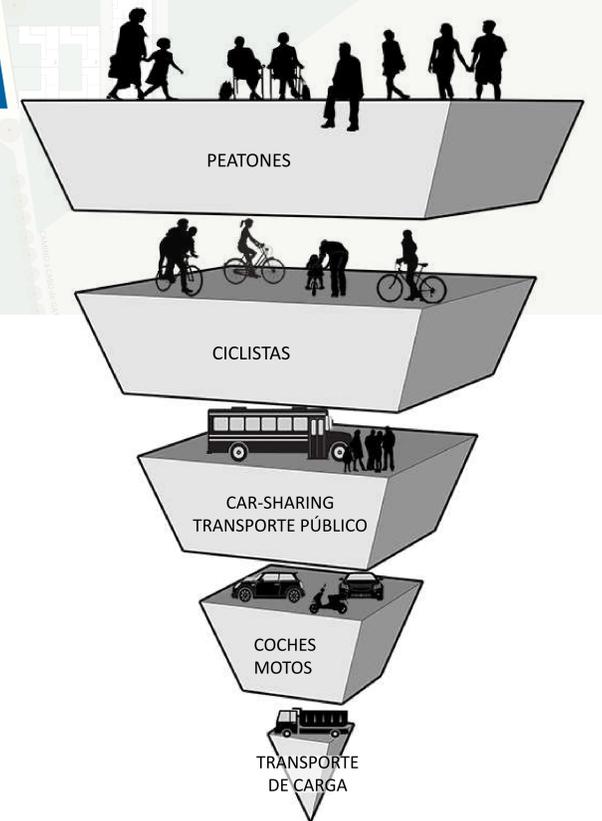



CROQUIS_CENTROS, BANDAS Y CONEXIONES, sin escala.

EL CAMINO DESDE CABO DE GATA, LA LIVING STREET Y LOS EJES, sin escala.

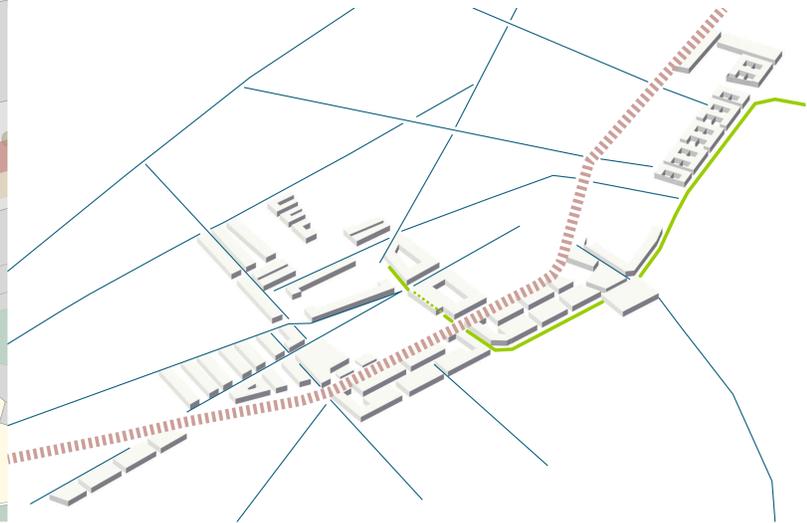

CASA UNIFAMILIAR PAREADA_DUPLEX

Baja altura
Elevada ocupación del suelo



Tipología





Dimensiones de las viviendas



Jardín privado

m²/vivienda 220 m² (+ 80 m² jardín)

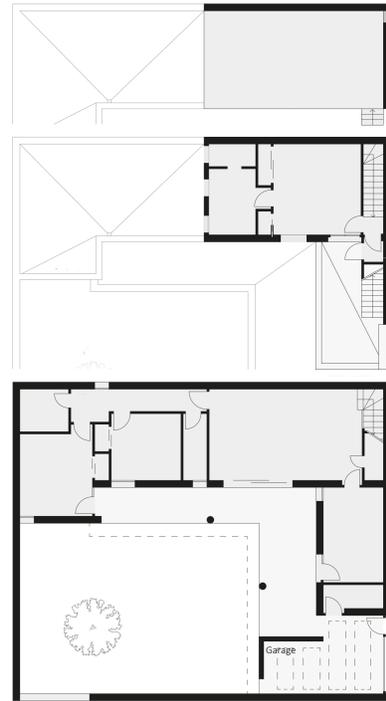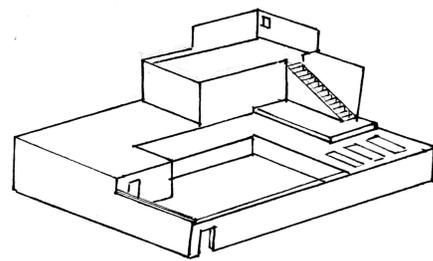

Planta, escala 1:200

CASAS ADOSADAS_DUPLEX

Baja altura
Media ocupación del suelo



Tipología





Dimensiones de las viviendas



Jardín privado

m²/vivienda 180 m² (+ 36 m² jardín)

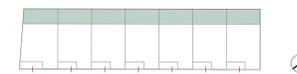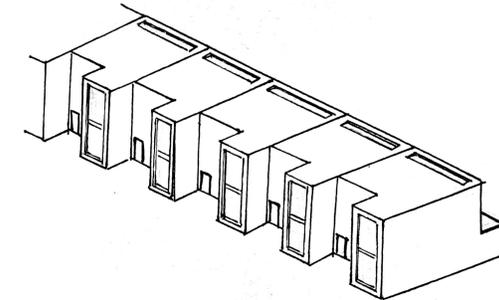

EDIFICIO CON PATIO CENTRAL_PLURIFAMILIAR + PLANTA COMERCIAL

Media altura
Elevada ocupación del suelo



Tipología





Dimensiones de las viviendas



Jardín común

m²/vivienda 1 140 m²
m²/vivienda 2 120 m²

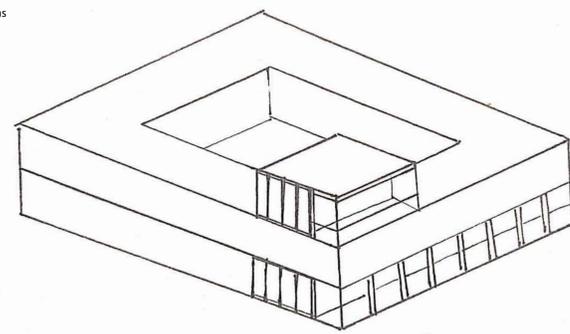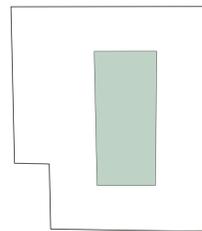

CASAS ADOSADAS

Baja altura
Media ocupación del suelo



Tipología



Dimensiones de las viviendas



Jardín común

m²/vivienda 1 190 m²
m²/vivienda 2 140 m²
m²/vivienda 2 95 m²

