


CONJUNTOS HISTÓRICOS DEL REINO DE GRANADA

Casares - ANÁLISIS VISUAL DE LA CIUDAD

Claudia Muñoz Centeno _ Grupo A _ Profesor: Ángel Fernández Avidad

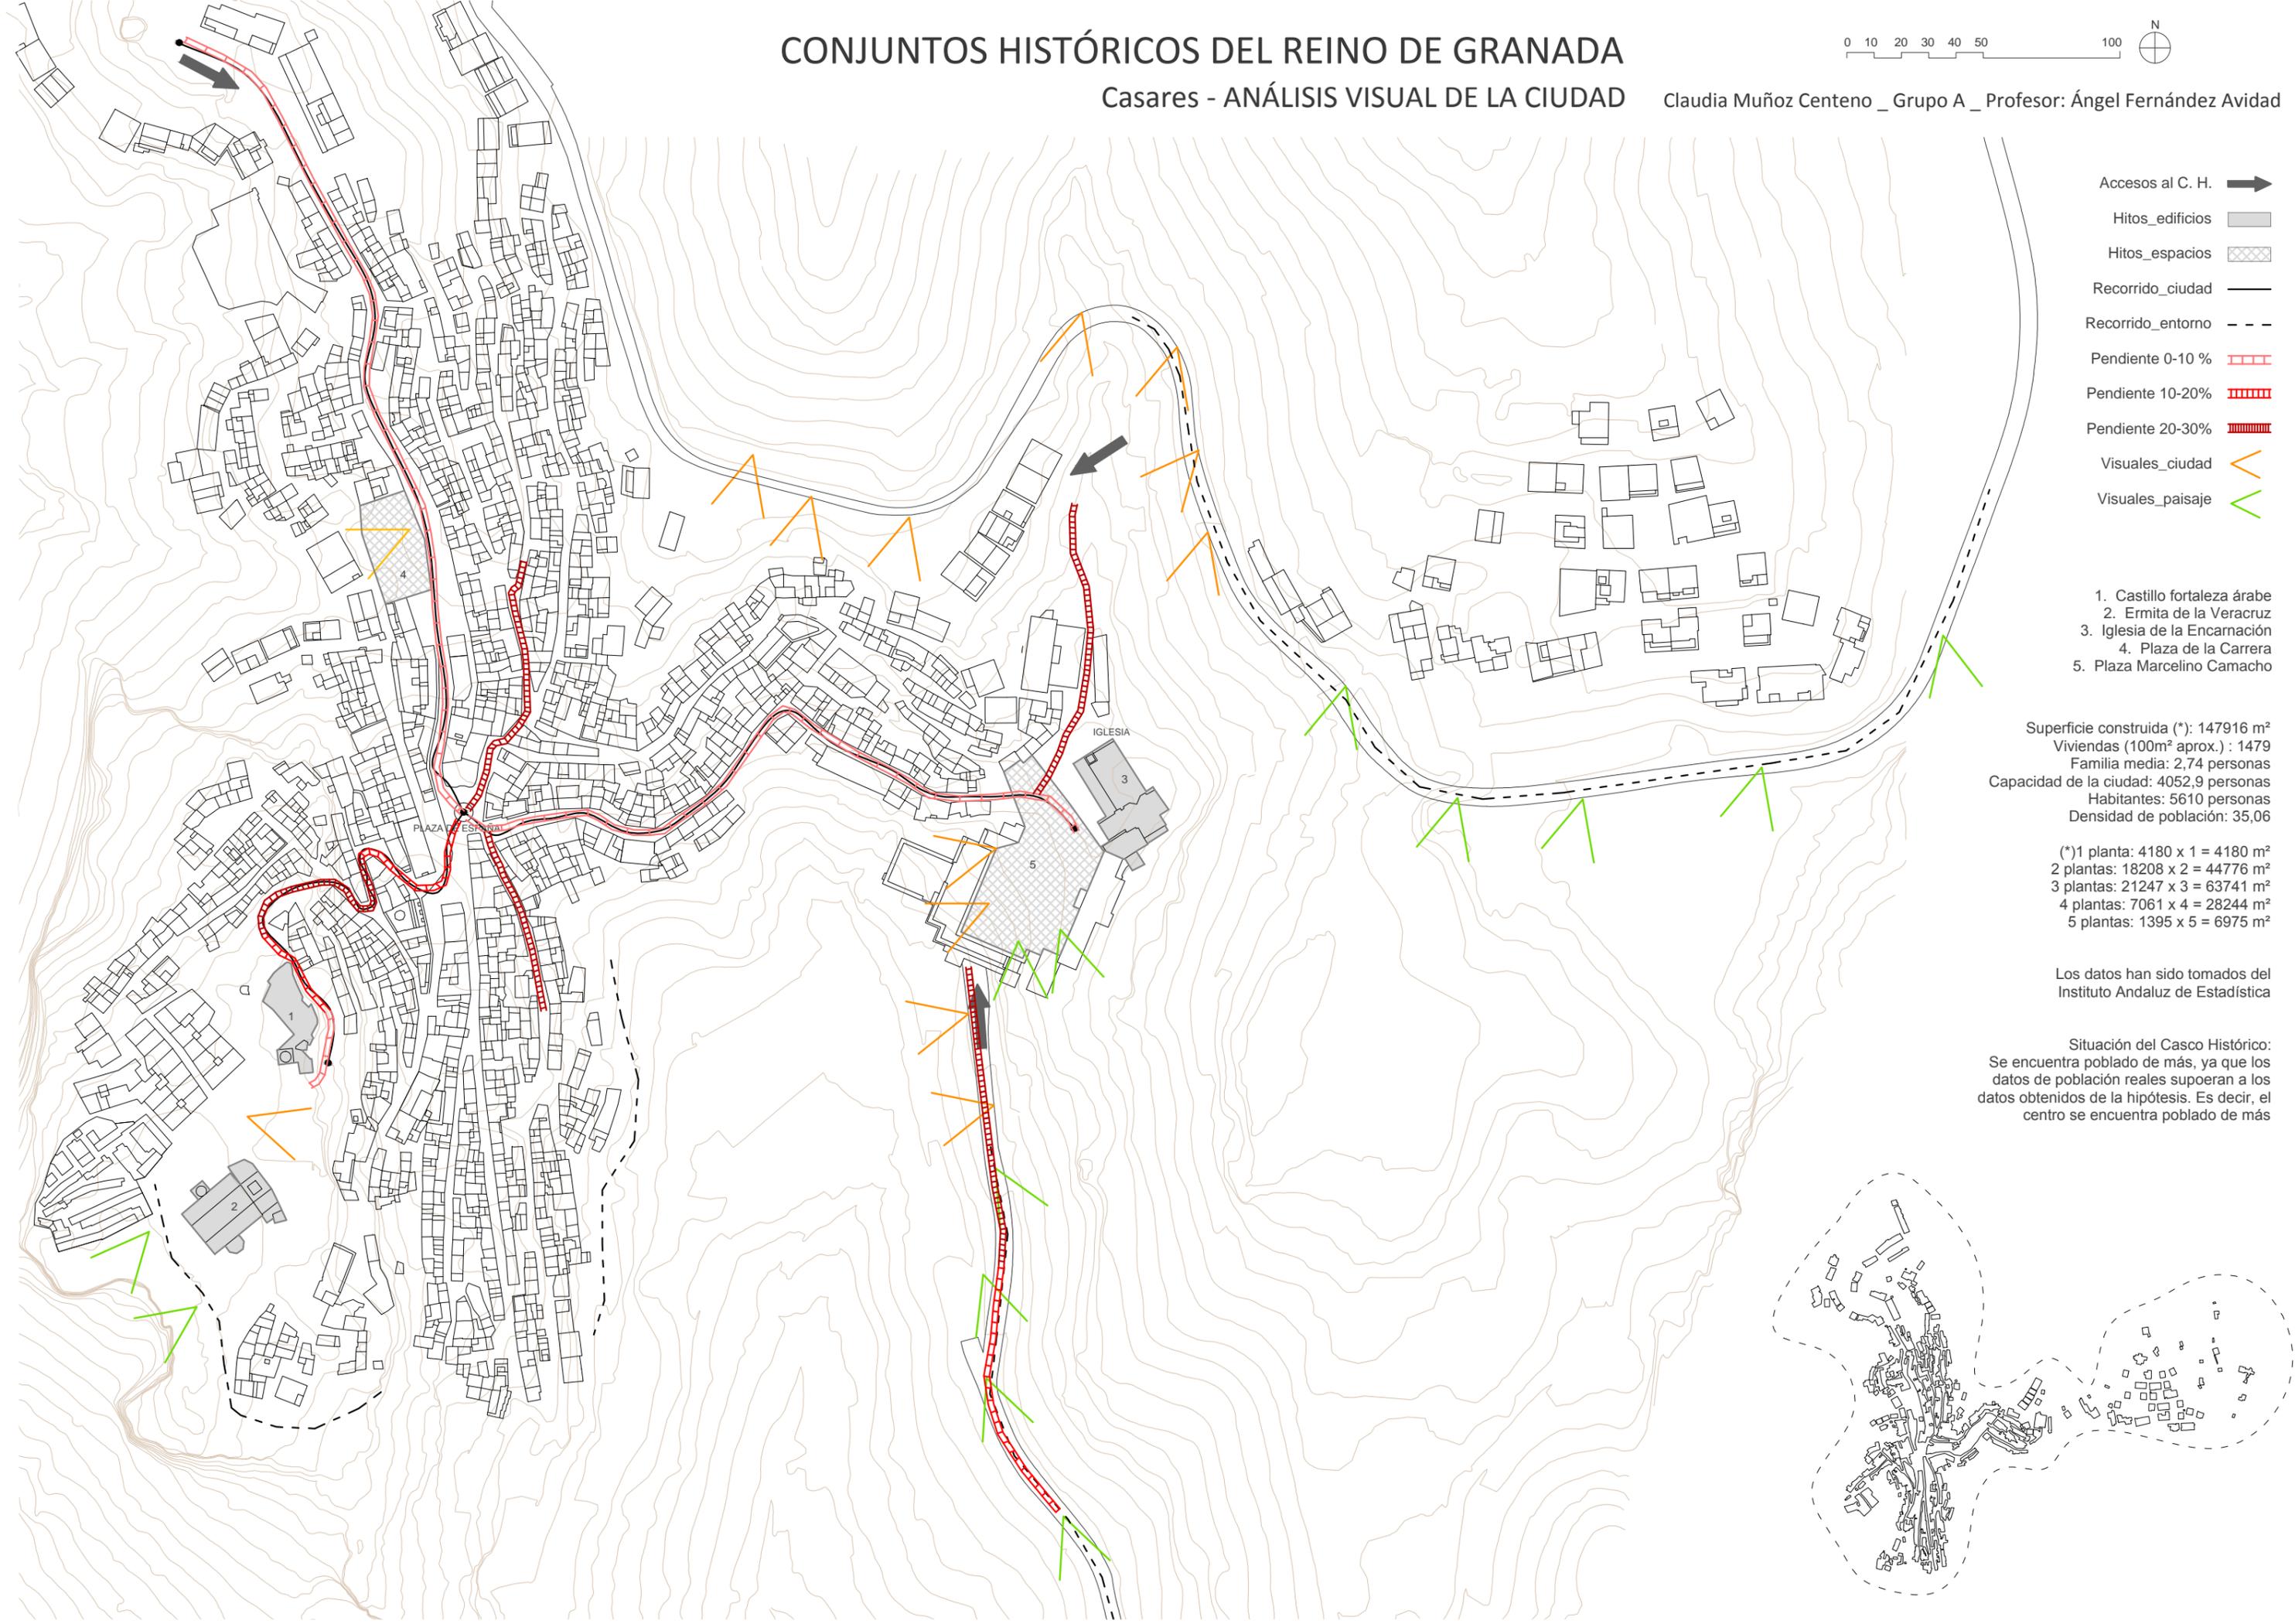

Accesos al C. H.

Hitos_edificios

Hitos_espacios

Recorrido_ciudad

Recorrido_entorno

Pendiente 0-10 %

Pendiente 10-20%

Pendiente 20-30%

Visuales_ciudad

Visuales_paisaje

1. Castillo fortaleza árabe
2. Ermita de la Veracruz
3. Iglesia de la Encarnación
4. Plaza de la Carrera
5. Plaza Marcelino Camacho

Superficie construida (*): 147916 m²
Viviendas (100m² aprox.): 1479
Familia media: 2,74 personas
Capacidad de la ciudad: 4052,9 personas
Habitantes: 5610 personas
Densidad de población: 35,06

(*)1 planta: 4180 x 1 = 4180 m²
2 plantas: 18208 x 2 = 44776 m²
3 plantas: 21247 x 3 = 63741 m²
4 plantas: 7061 x 4 = 28244 m²
5 plantas: 1395 x 5 = 6975 m²

Los datos han sido tomados del Instituto Andaluz de Estadística

Situación del Casco Histórico:
Se encuentra poblado de más, ya que los datos de población reales superan a los datos obtenidos de la hipótesis. Es decir, el centro se encuentra poblado de más

