


Cosiendo Málaga





con un hilo *rojo*

Proyecto en Américas
Urbanismo 2 A 21/22

Irene Romero Recuero
Alejandro Parra Martínez
Alvaro Ruiz Sánchez

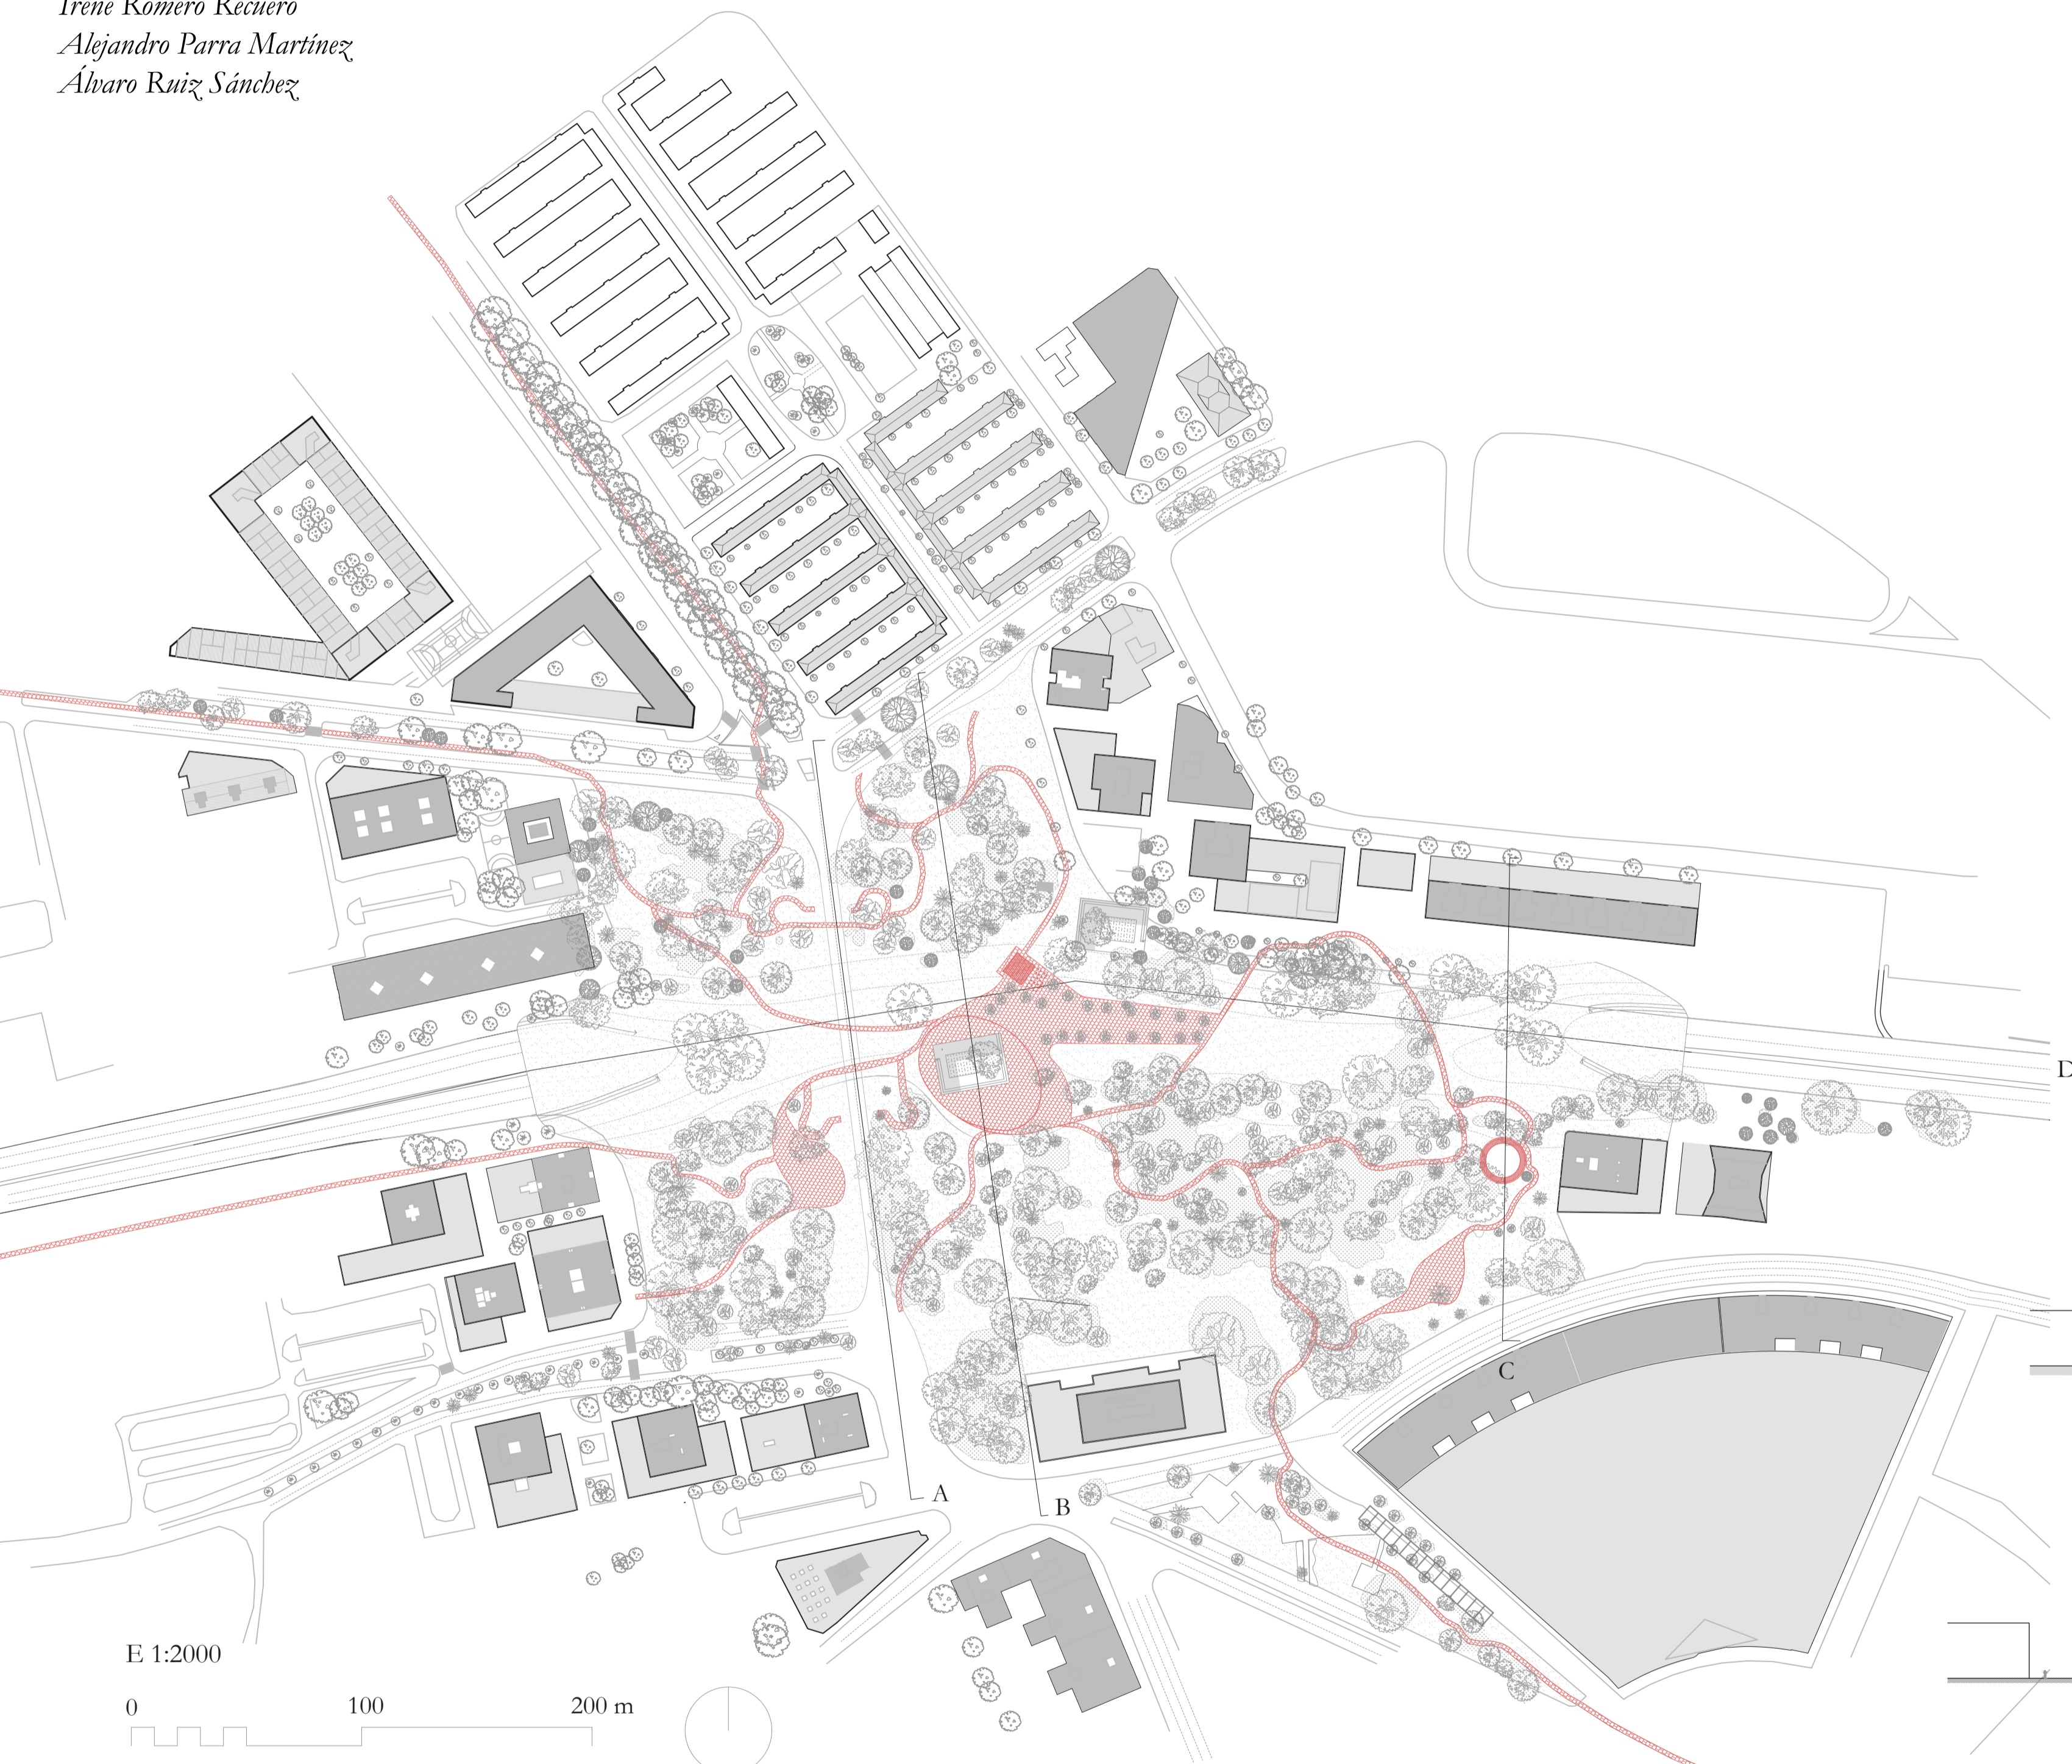

E 1:2000
0 100 200 m

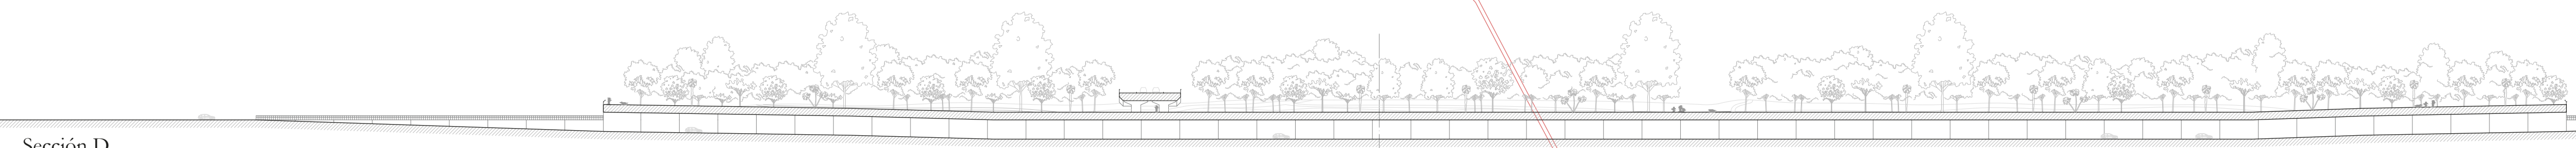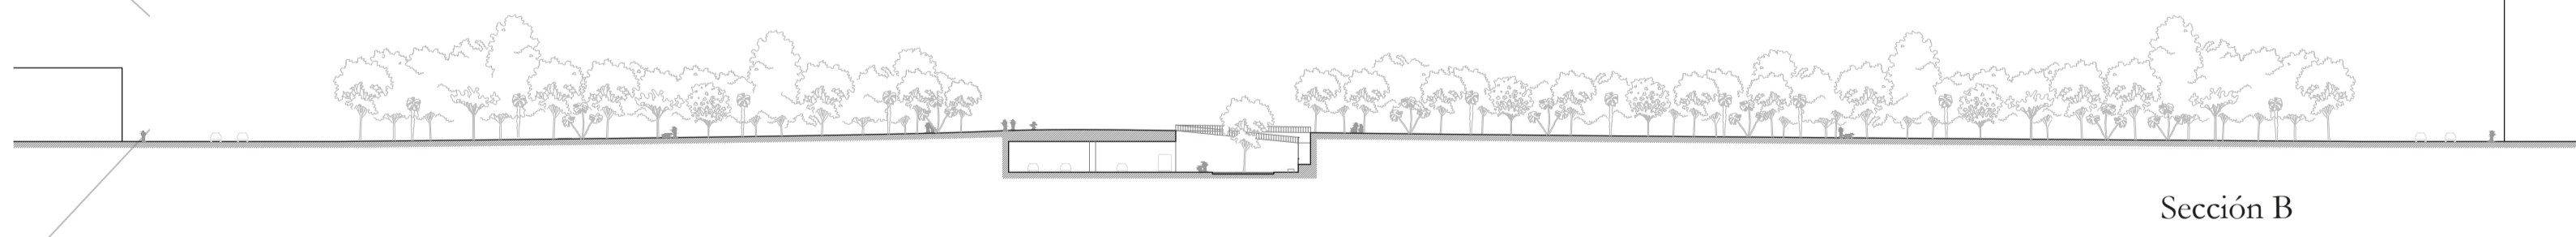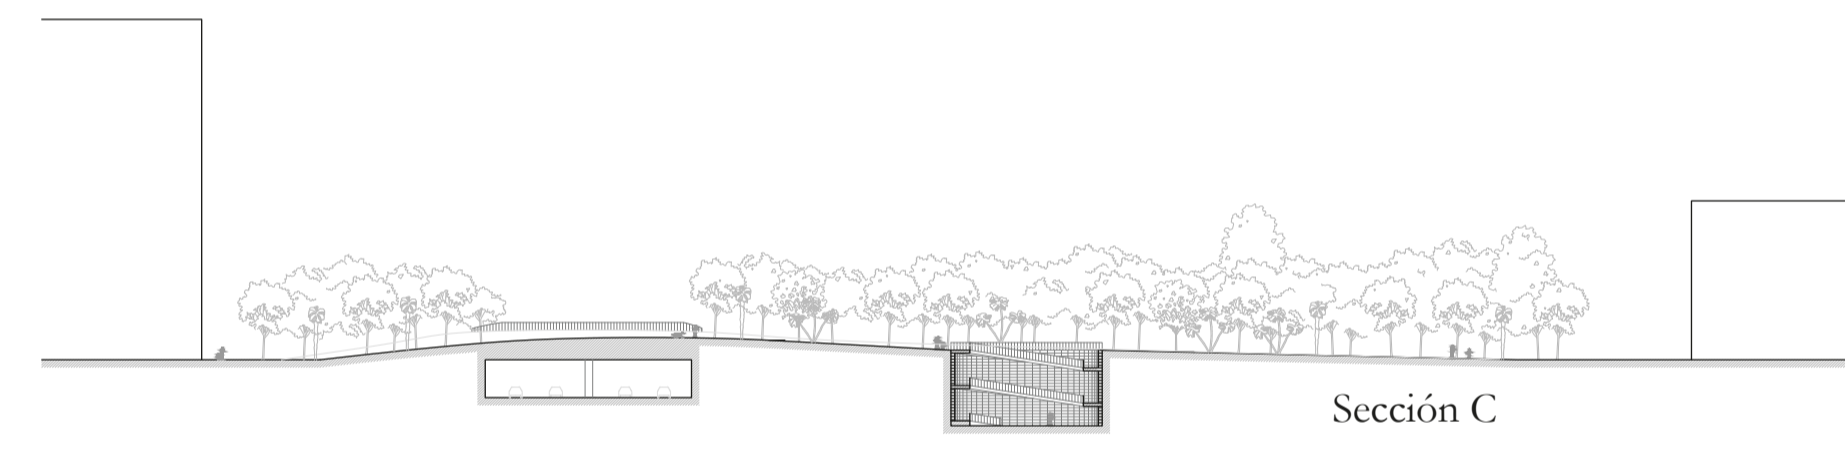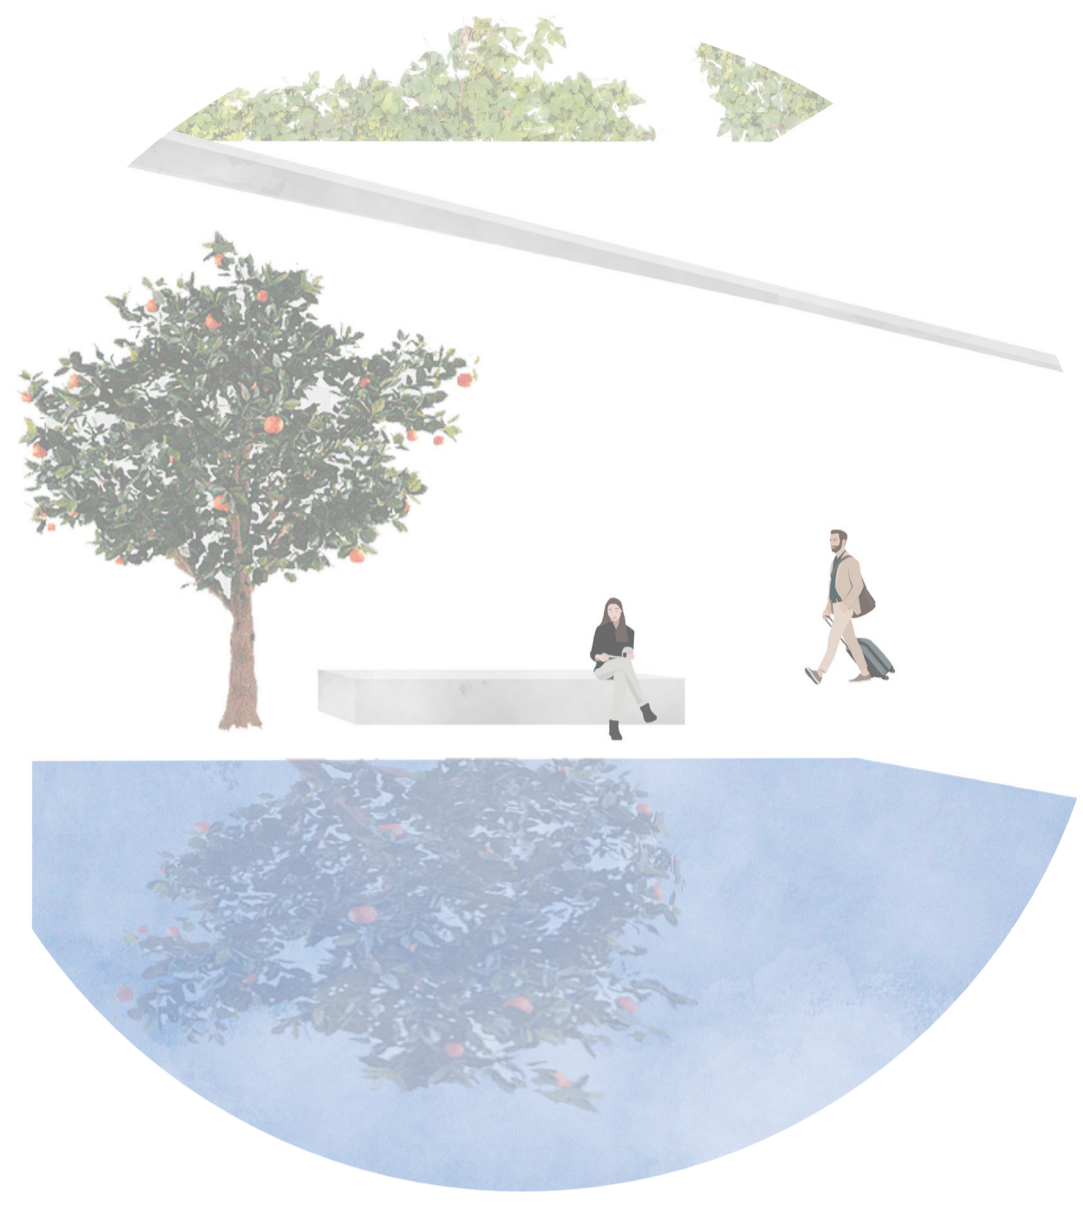

E 1:1000
0 50 100 m