




VISTA DEL BARRIO CAMINO VERDE


BARRIO INSPIRADO EN EL PLAN BRUKET

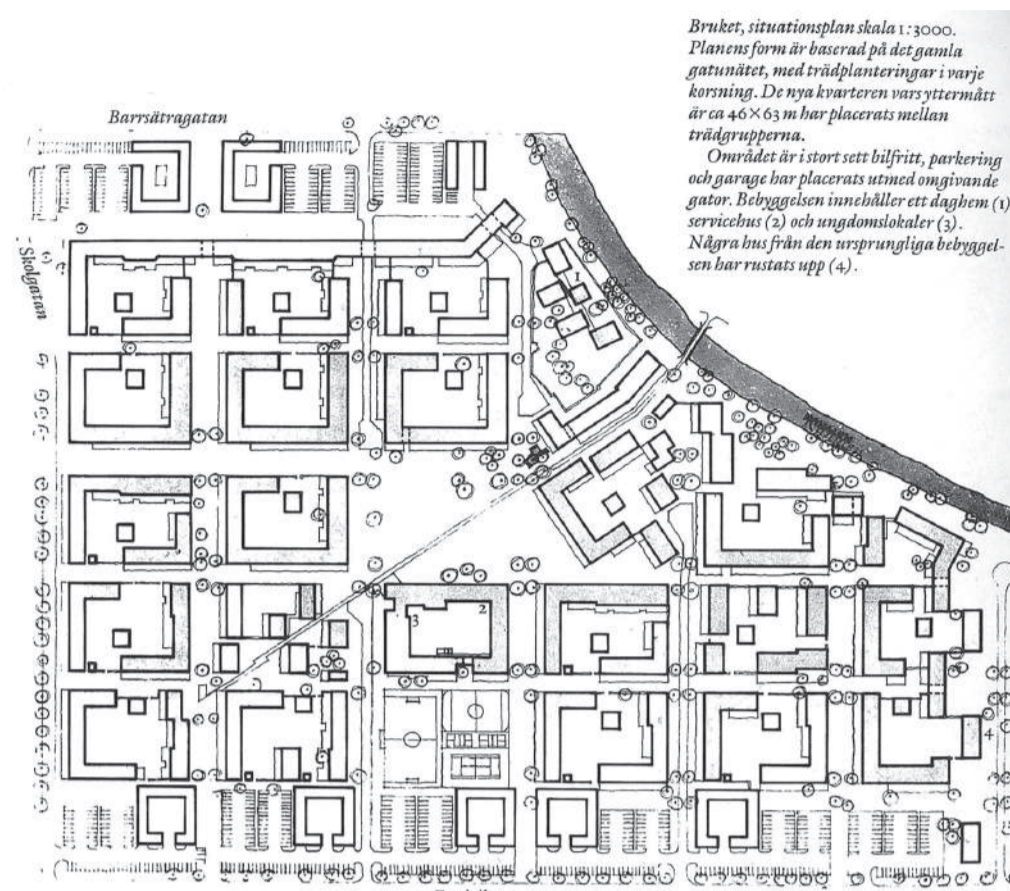


DISTRIBUCIÓN DE LA MANZANA Y SUS DIFERENTES TIPOLOGÍAS




ALZADO DE TIPO A

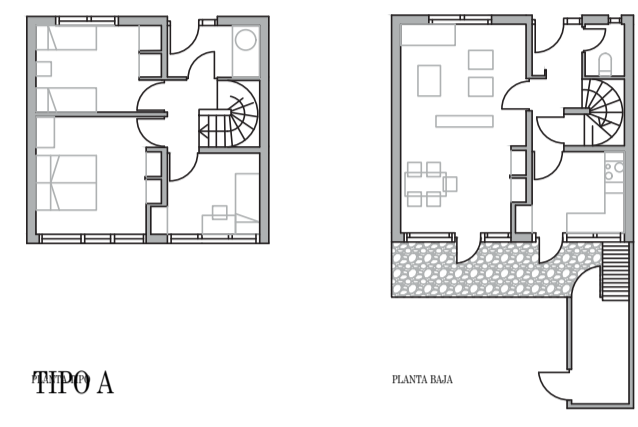

TIPO A

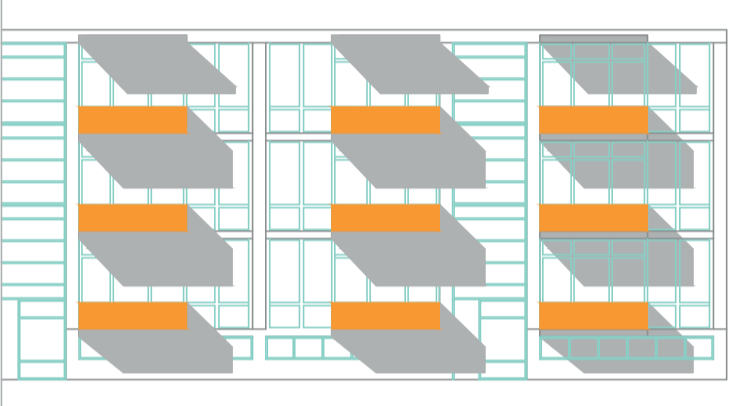


ALZADO DE TIPO B

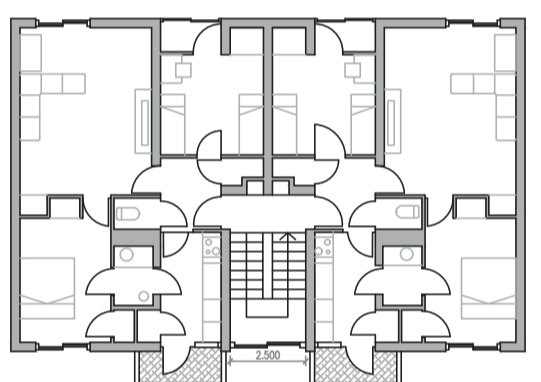


TIPO B


Viviendas tipo B y C

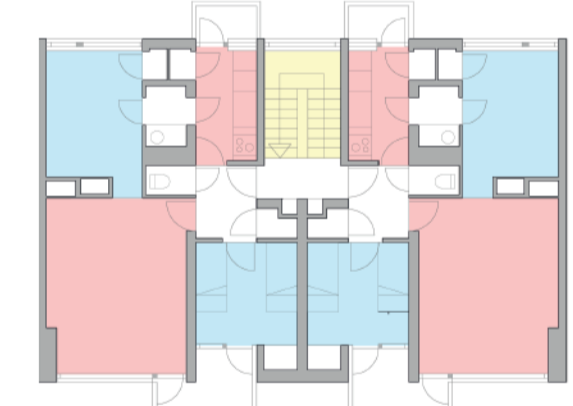




- Zonas de día
- Zonas de noche
- Núcleos de escaleras

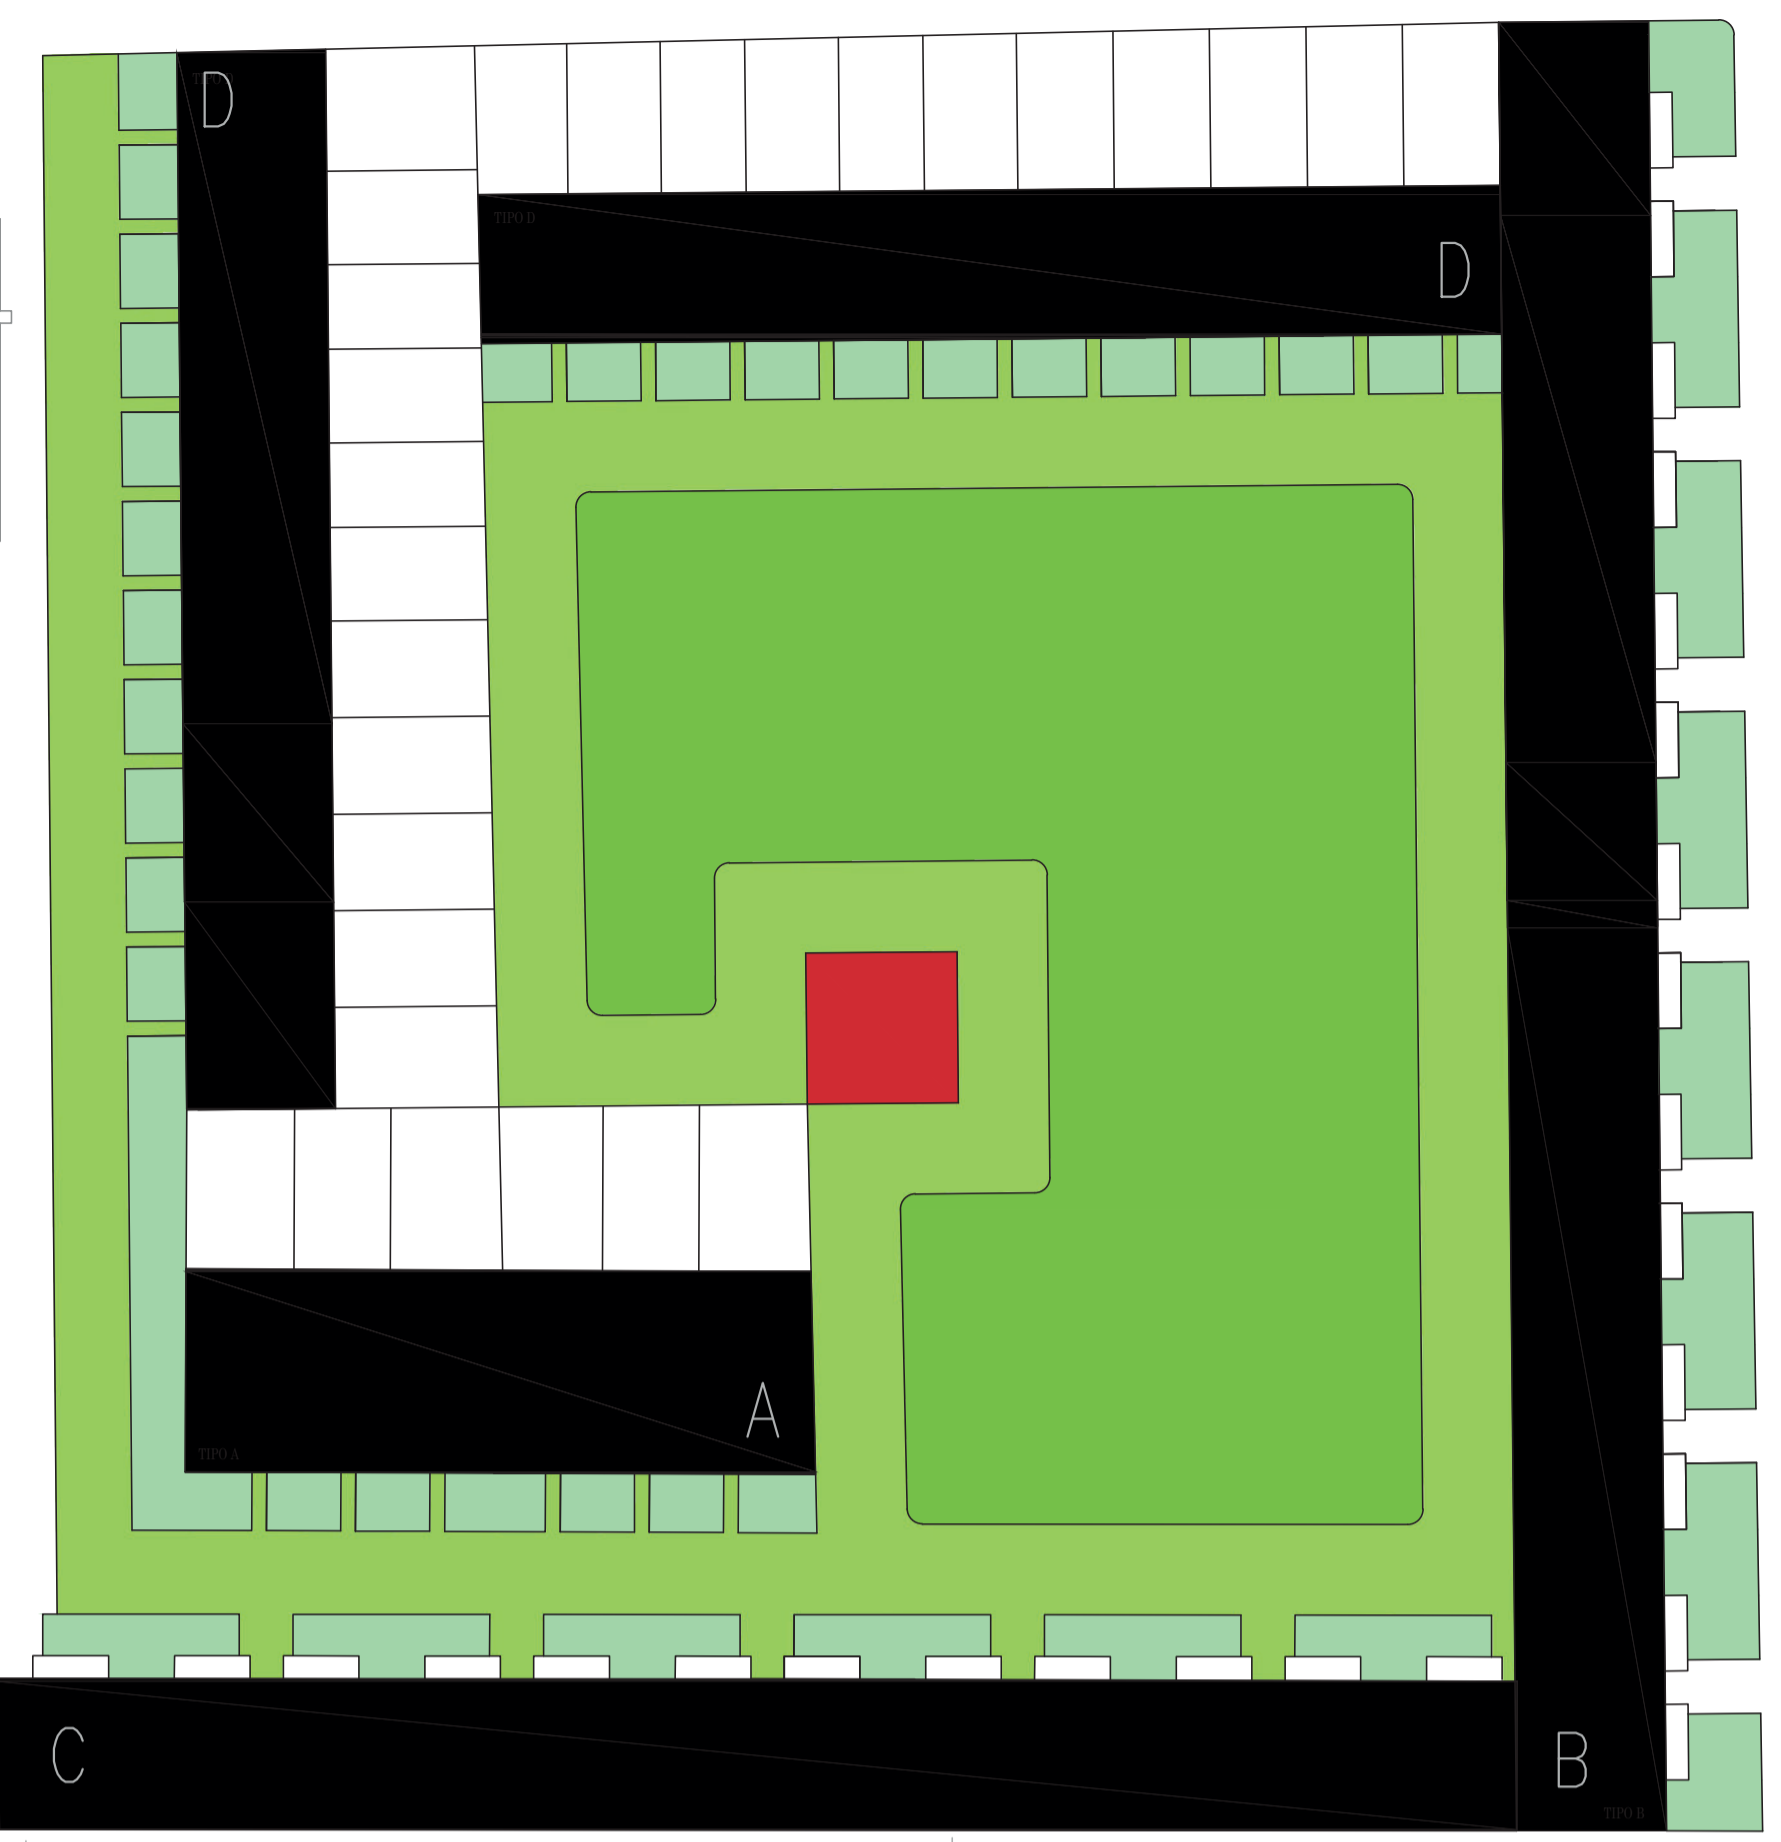


VISTA DEL BARRIO INTERIOR DE LA MANZANA

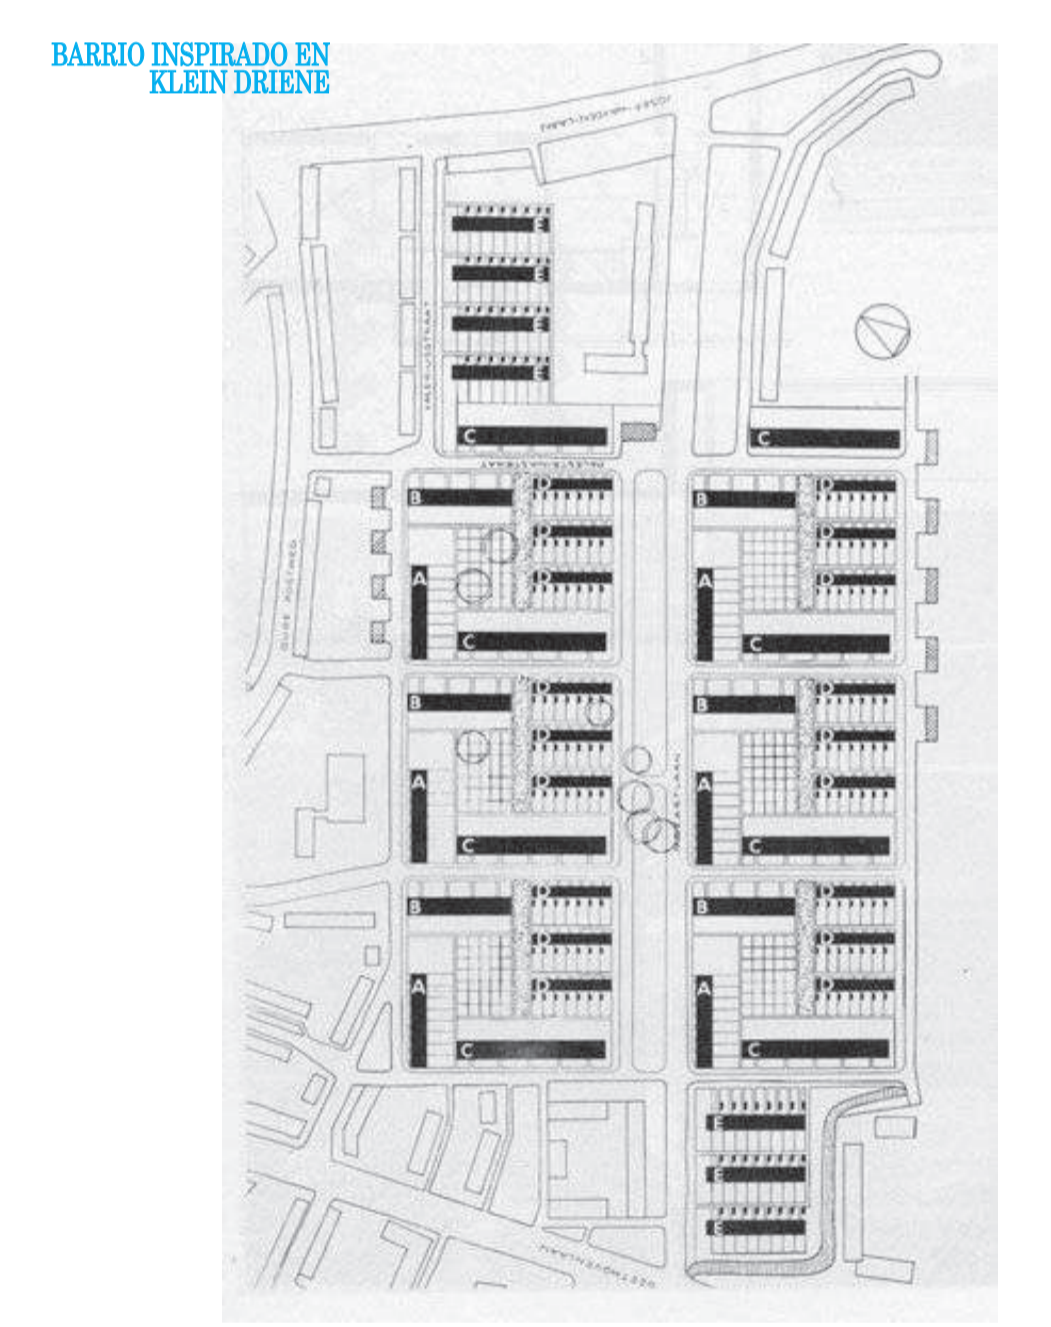


SECCIONES DE LAS DIFERENTES VIAS

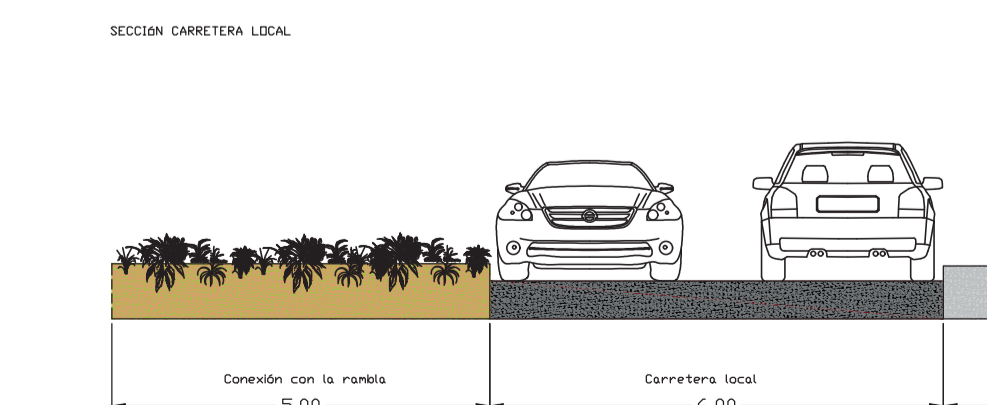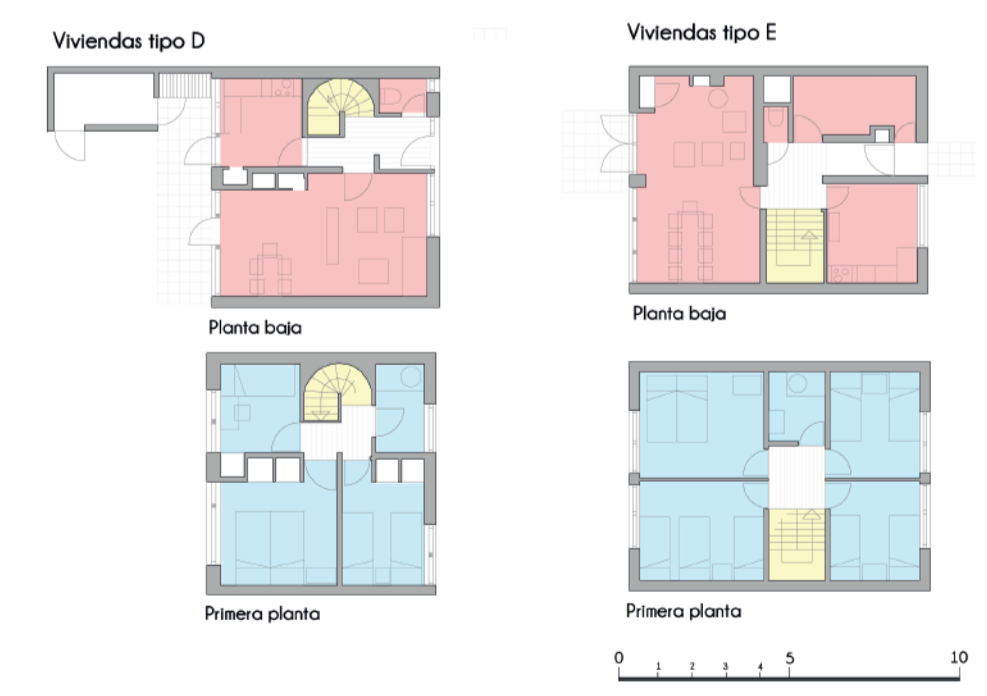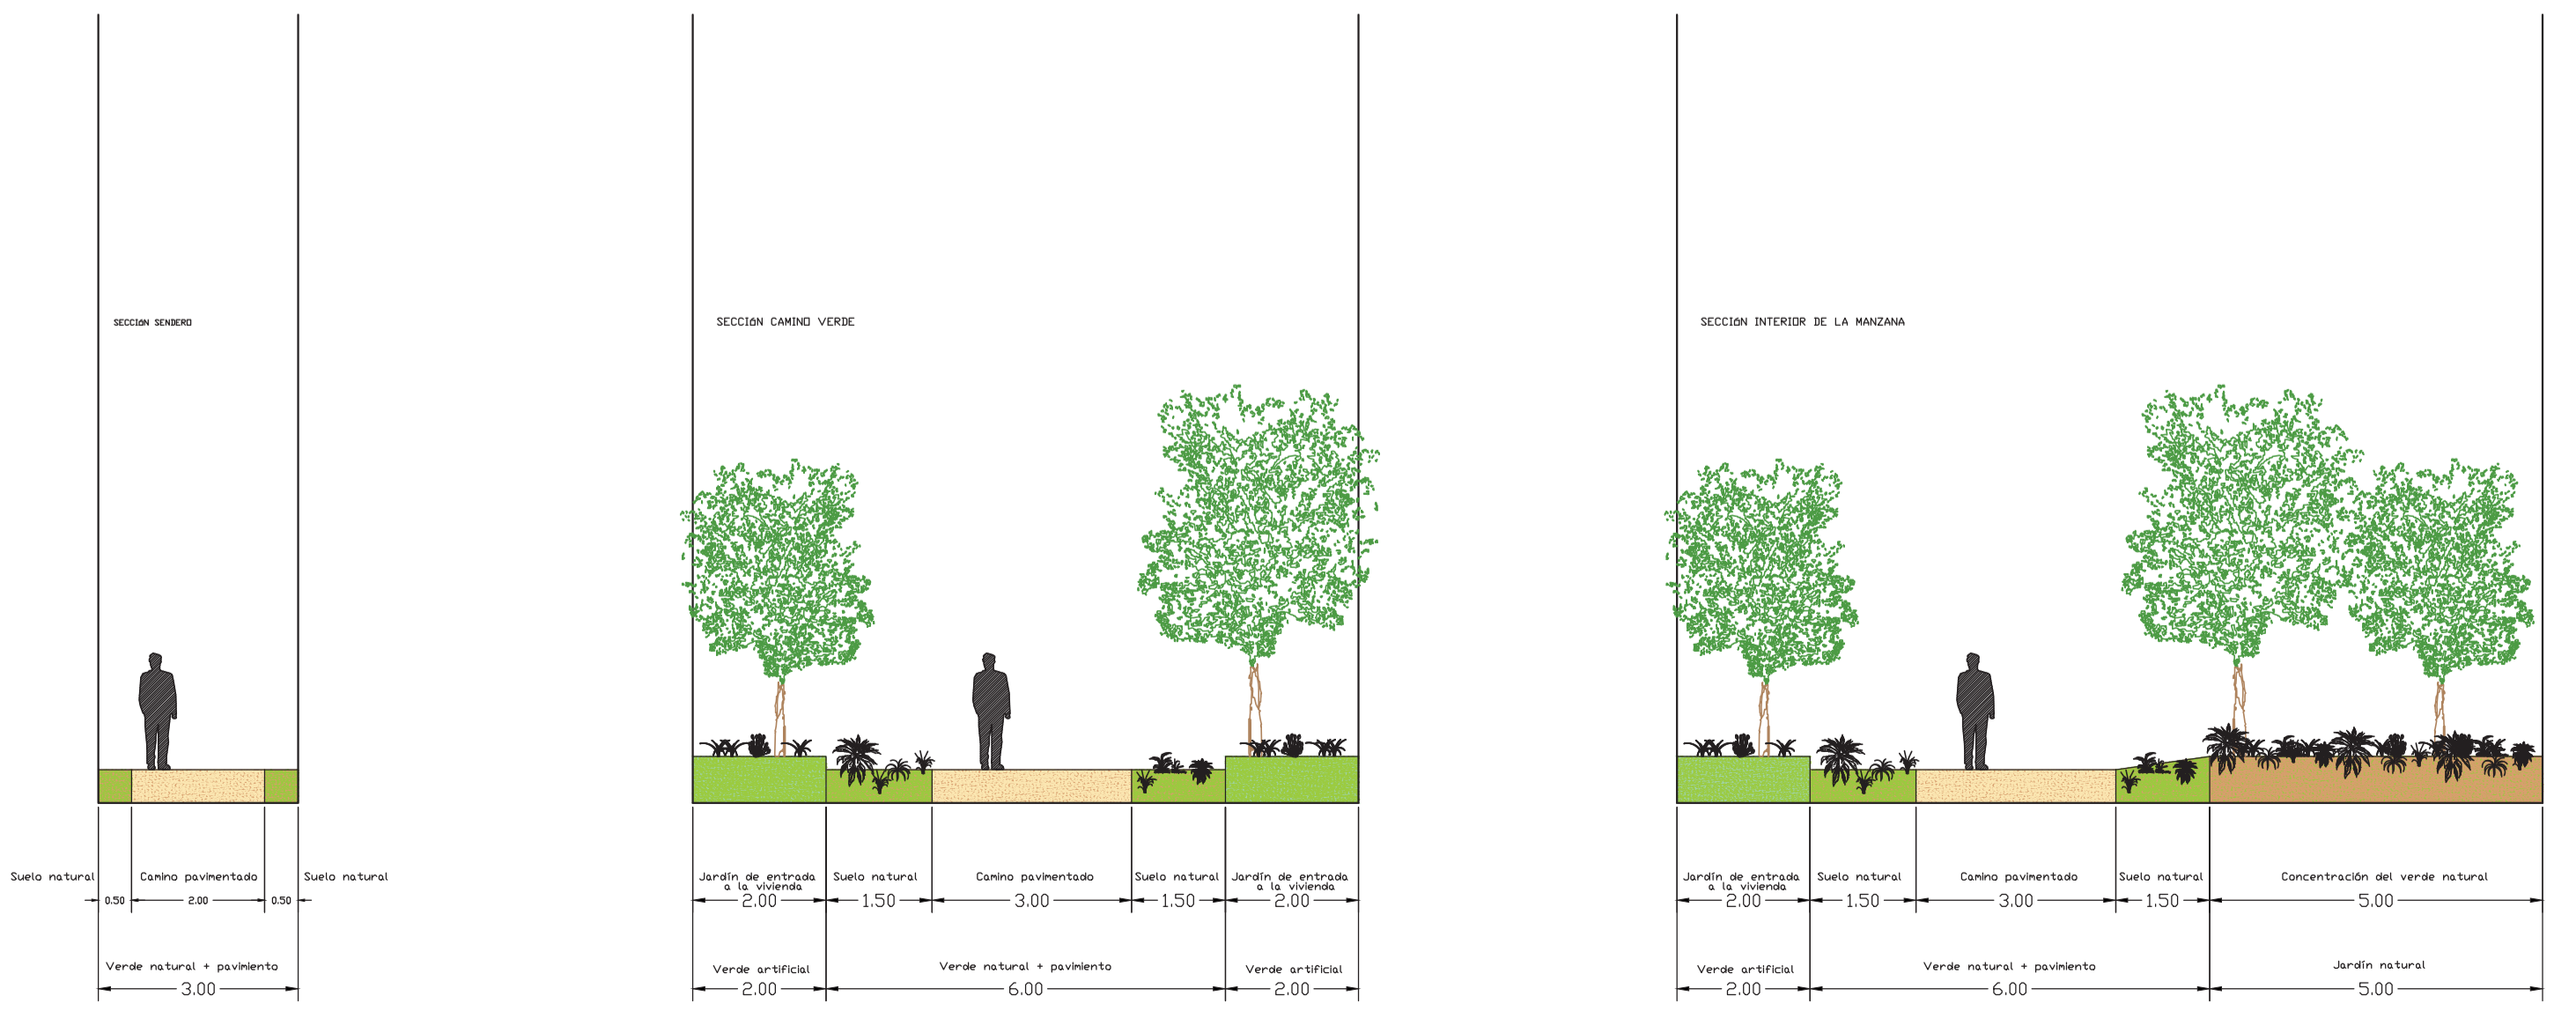


ALZADO DE TIPO C

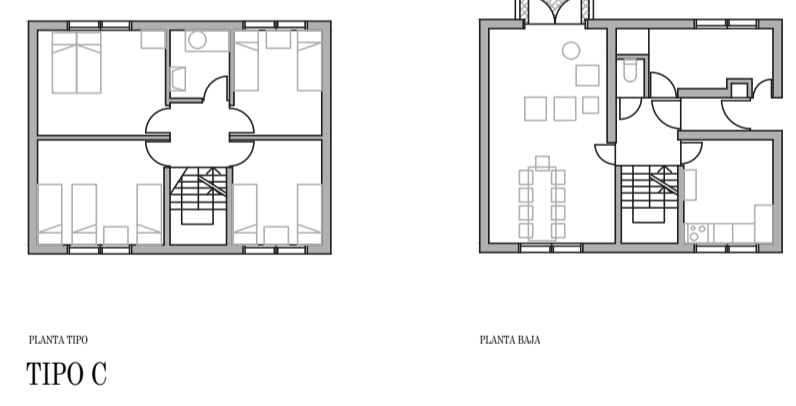

TIPO C

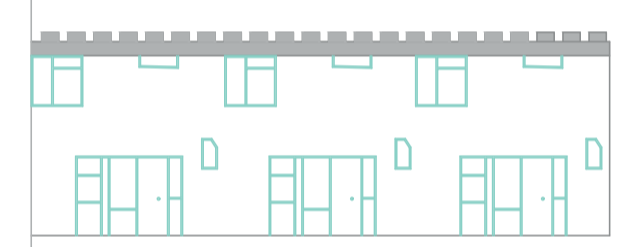

ALZADO DE TIPO D

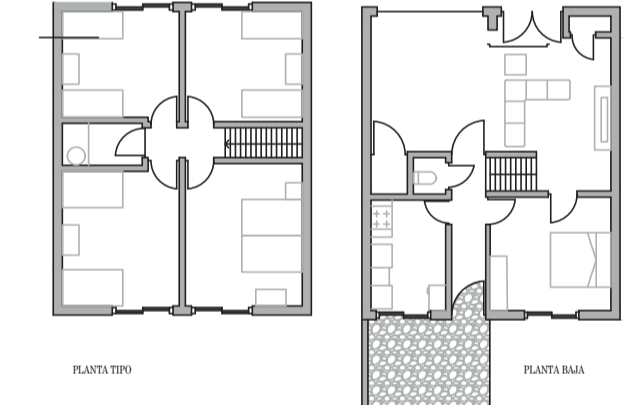

TIPO D



VISTA DEL PARQUE AGRÍCOLA SENDAS ENTRE CULTIVOS

- EQUIPAMIENTO
- EDIFICACION
- CARRETERA LOCAL
- APARCAMIENTO
- CALLE NORMAL
- SENDERO
- CAMINO VERDE
- JARDIN NATURAL
- JARDIN ARTIFICIAL