


CONJUNTOS HISTÓRICOS DEL REINO DE GRANADA

Aguilar de la Frontera

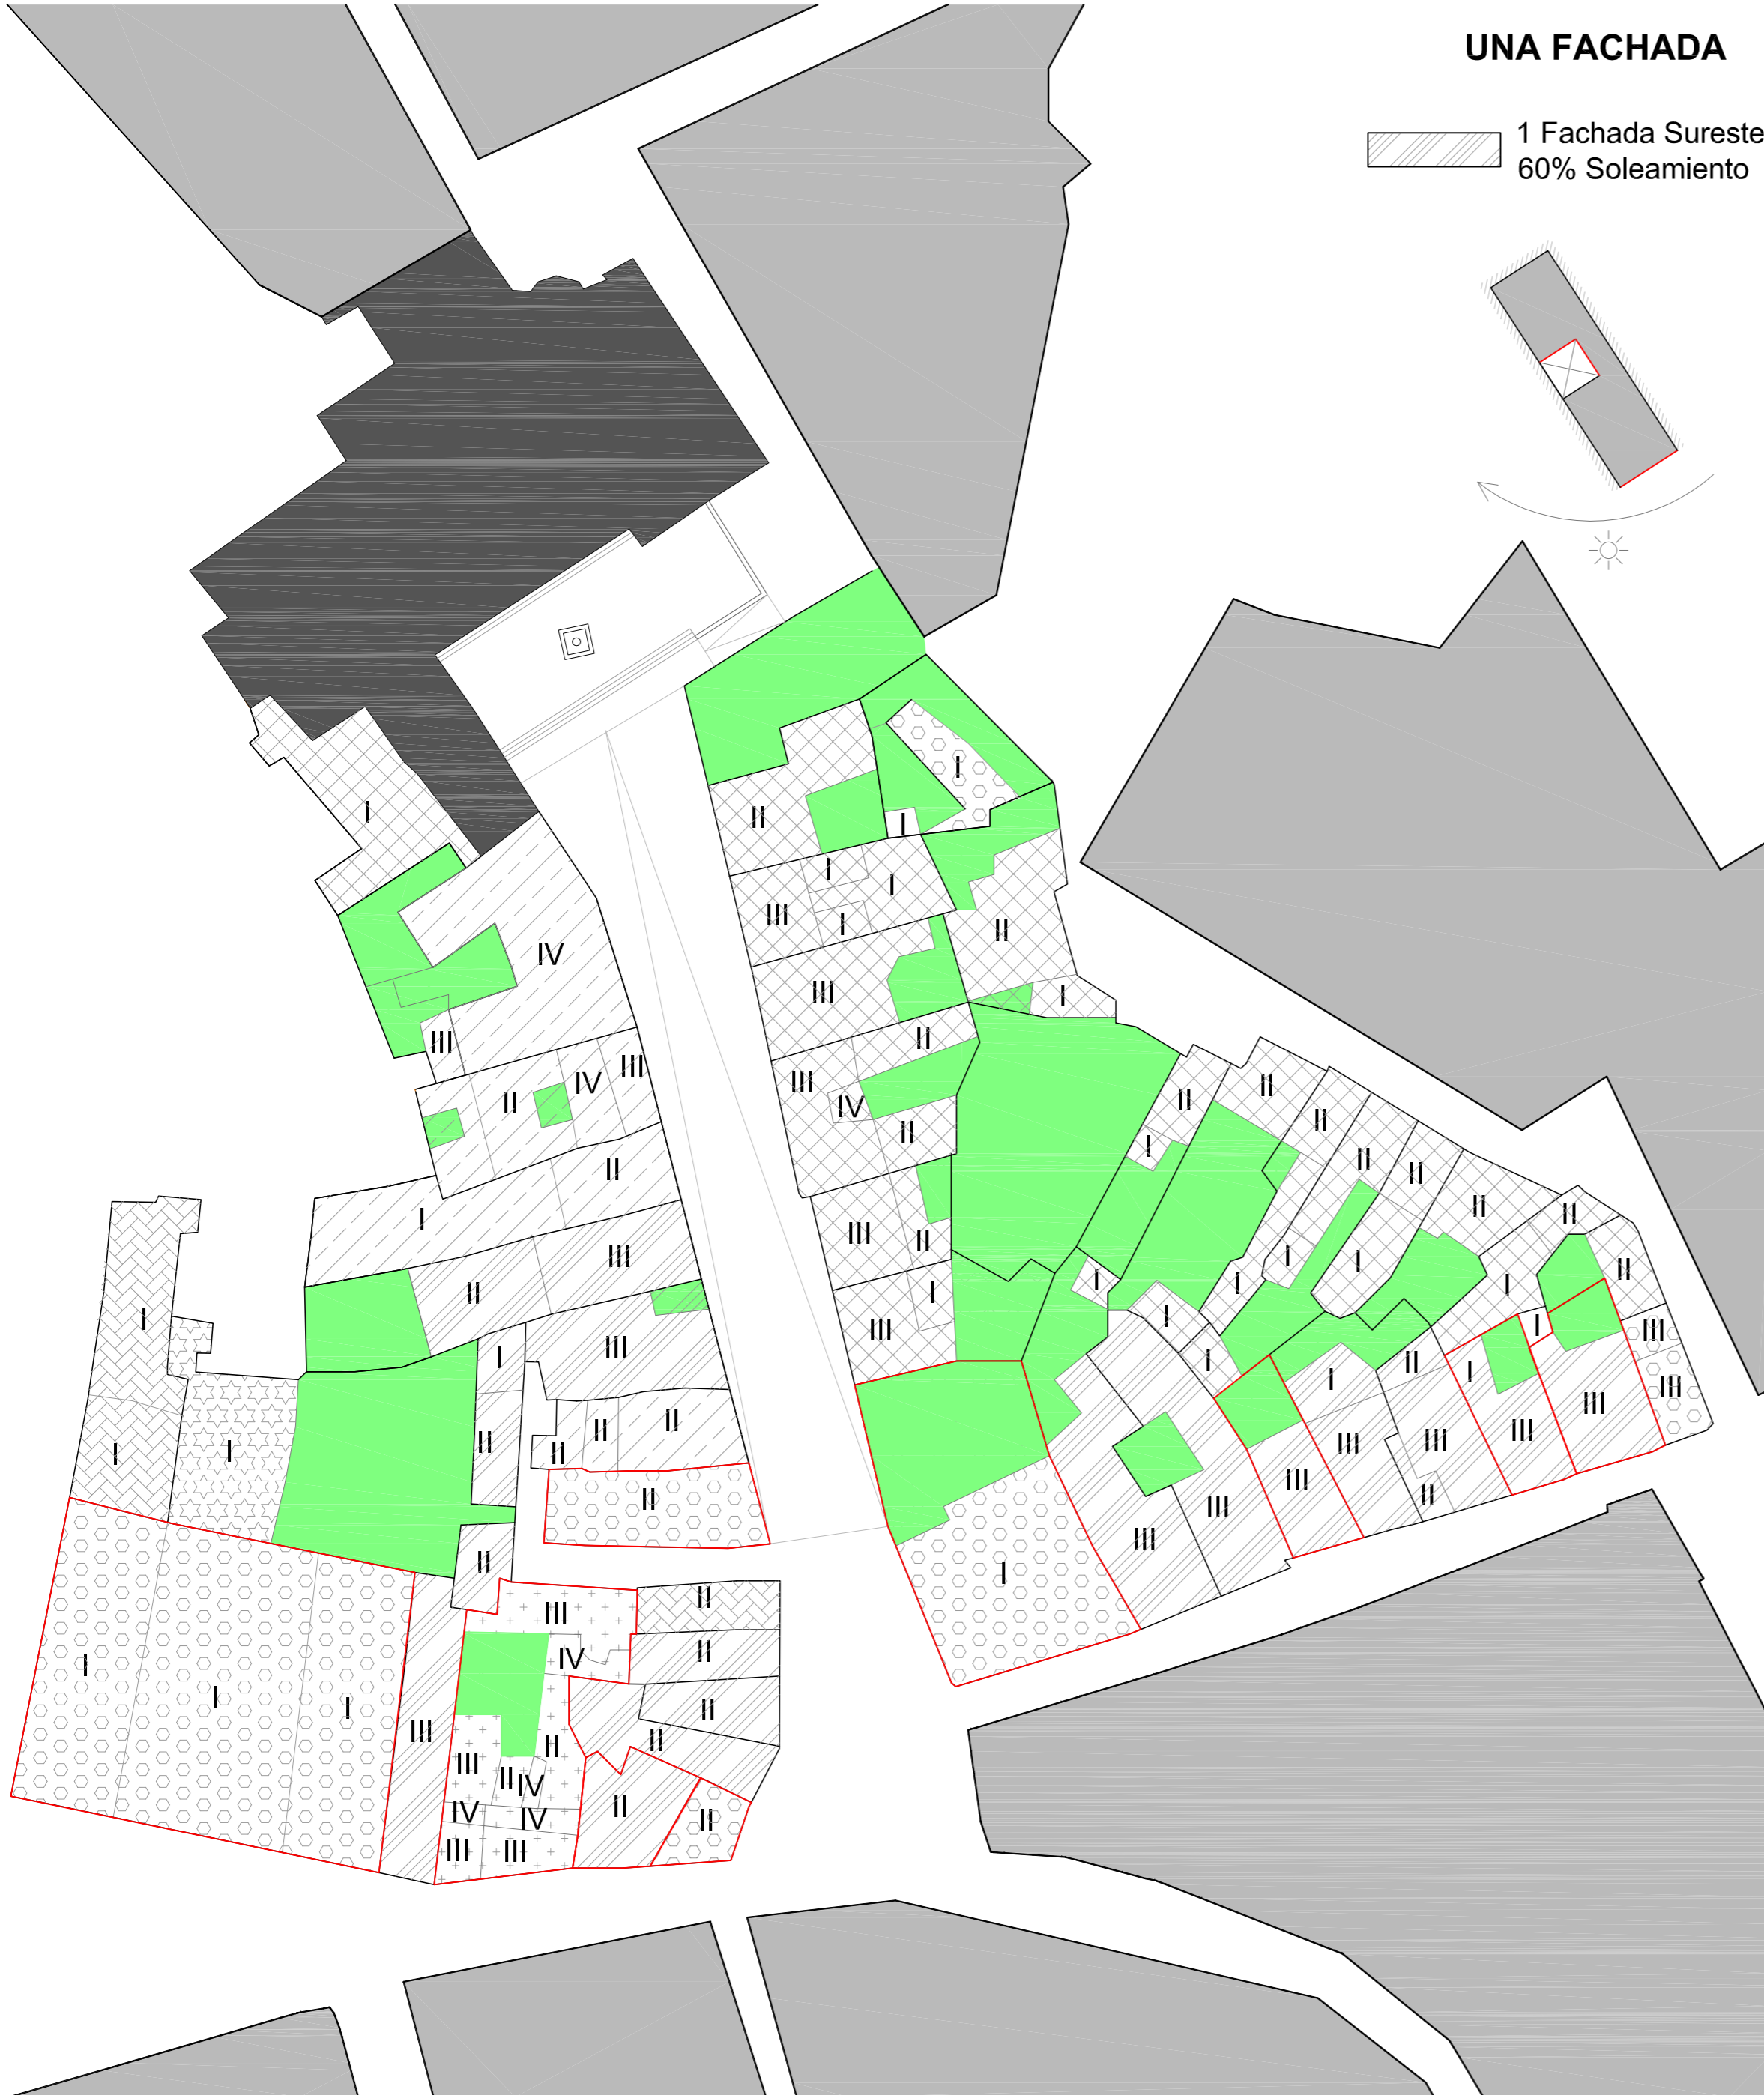





UNA FACHADA

1 Fachada Sureste
60% Soleamiento

1 Fachada Suroeste
30% Soleamiento

1 Fachada Noreste
20% Soleamiento

1 Fachada Norte
30% Soleamiento

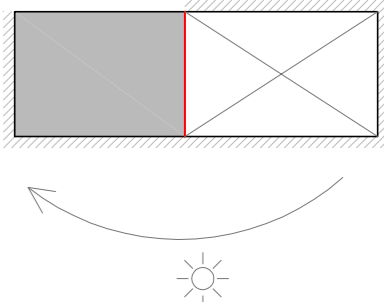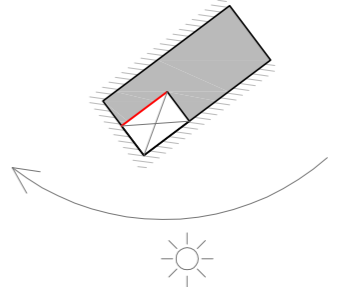
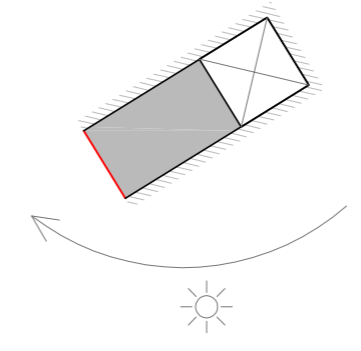
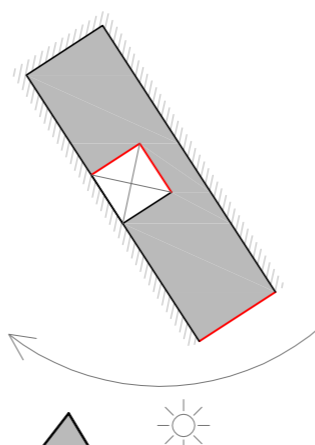


ESQUINA

Suroeste-Sureste
50% Soleamiento

Noreste-Sureste
40% Soleamiento

Norte-Este
20% Soleamiento

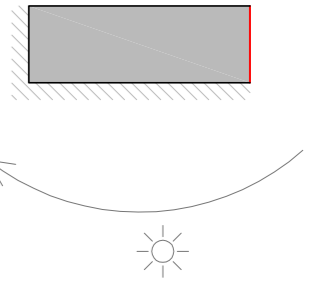
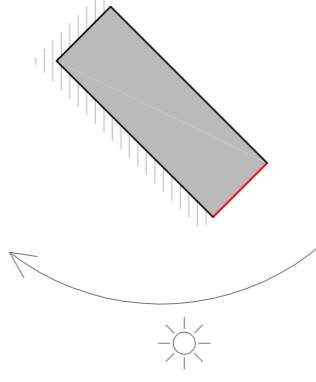
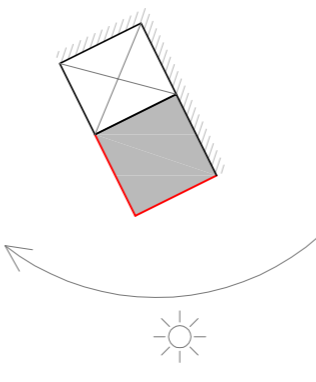


VARIAS FACHADAS

3 Fachadas
Norte-Este-Oeste
20% Soleamiento

2 Fachadas Norte-Sur
50% Soleamiento

2 Fachadas
Noroeste-Sureste
30% Soleamiento

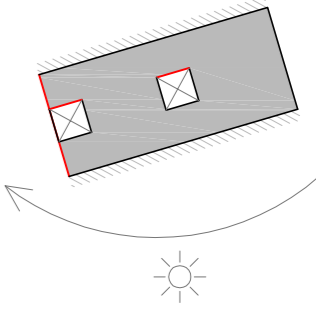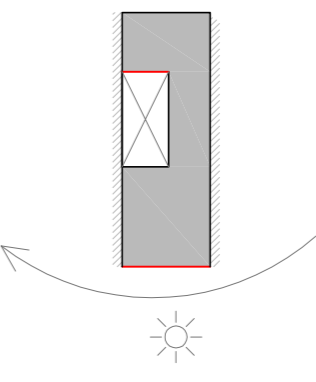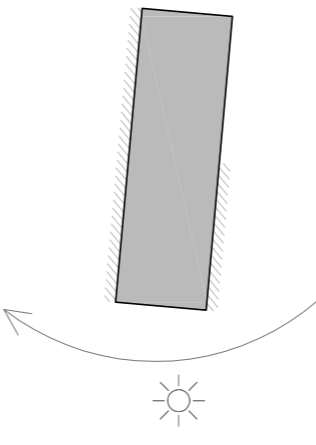

Parcelas Óptimas
Pacios

