


PREEXISTENTE

-  Casco Histórico (Hernando de Zafra)
-  Casco Histórico (Millas)
-  Casco Histórico (Hondo)
-  Ciudad Nueva
-  Equipamiento
-  Patrimonio Ambiental
-  Patrimonio Tipológico
-  Patrimonio Singular
-  ① Castillo de La Peña
-  ② Iglesia Ntra. Señora de los Ángeles
-  ③ Biblioteca
-  ④ Ayuntamiento
-  ⑤ Guardia Civil
-  ⑥ Mercado
-  ⑦ C. de Visitantes Parque Natural
-  ⑧ Centro Educativo

PROYECTO

-  Uso Residencial
-  Equipamiento
-  Rampa - Conexión cotas
-  Espacio Público

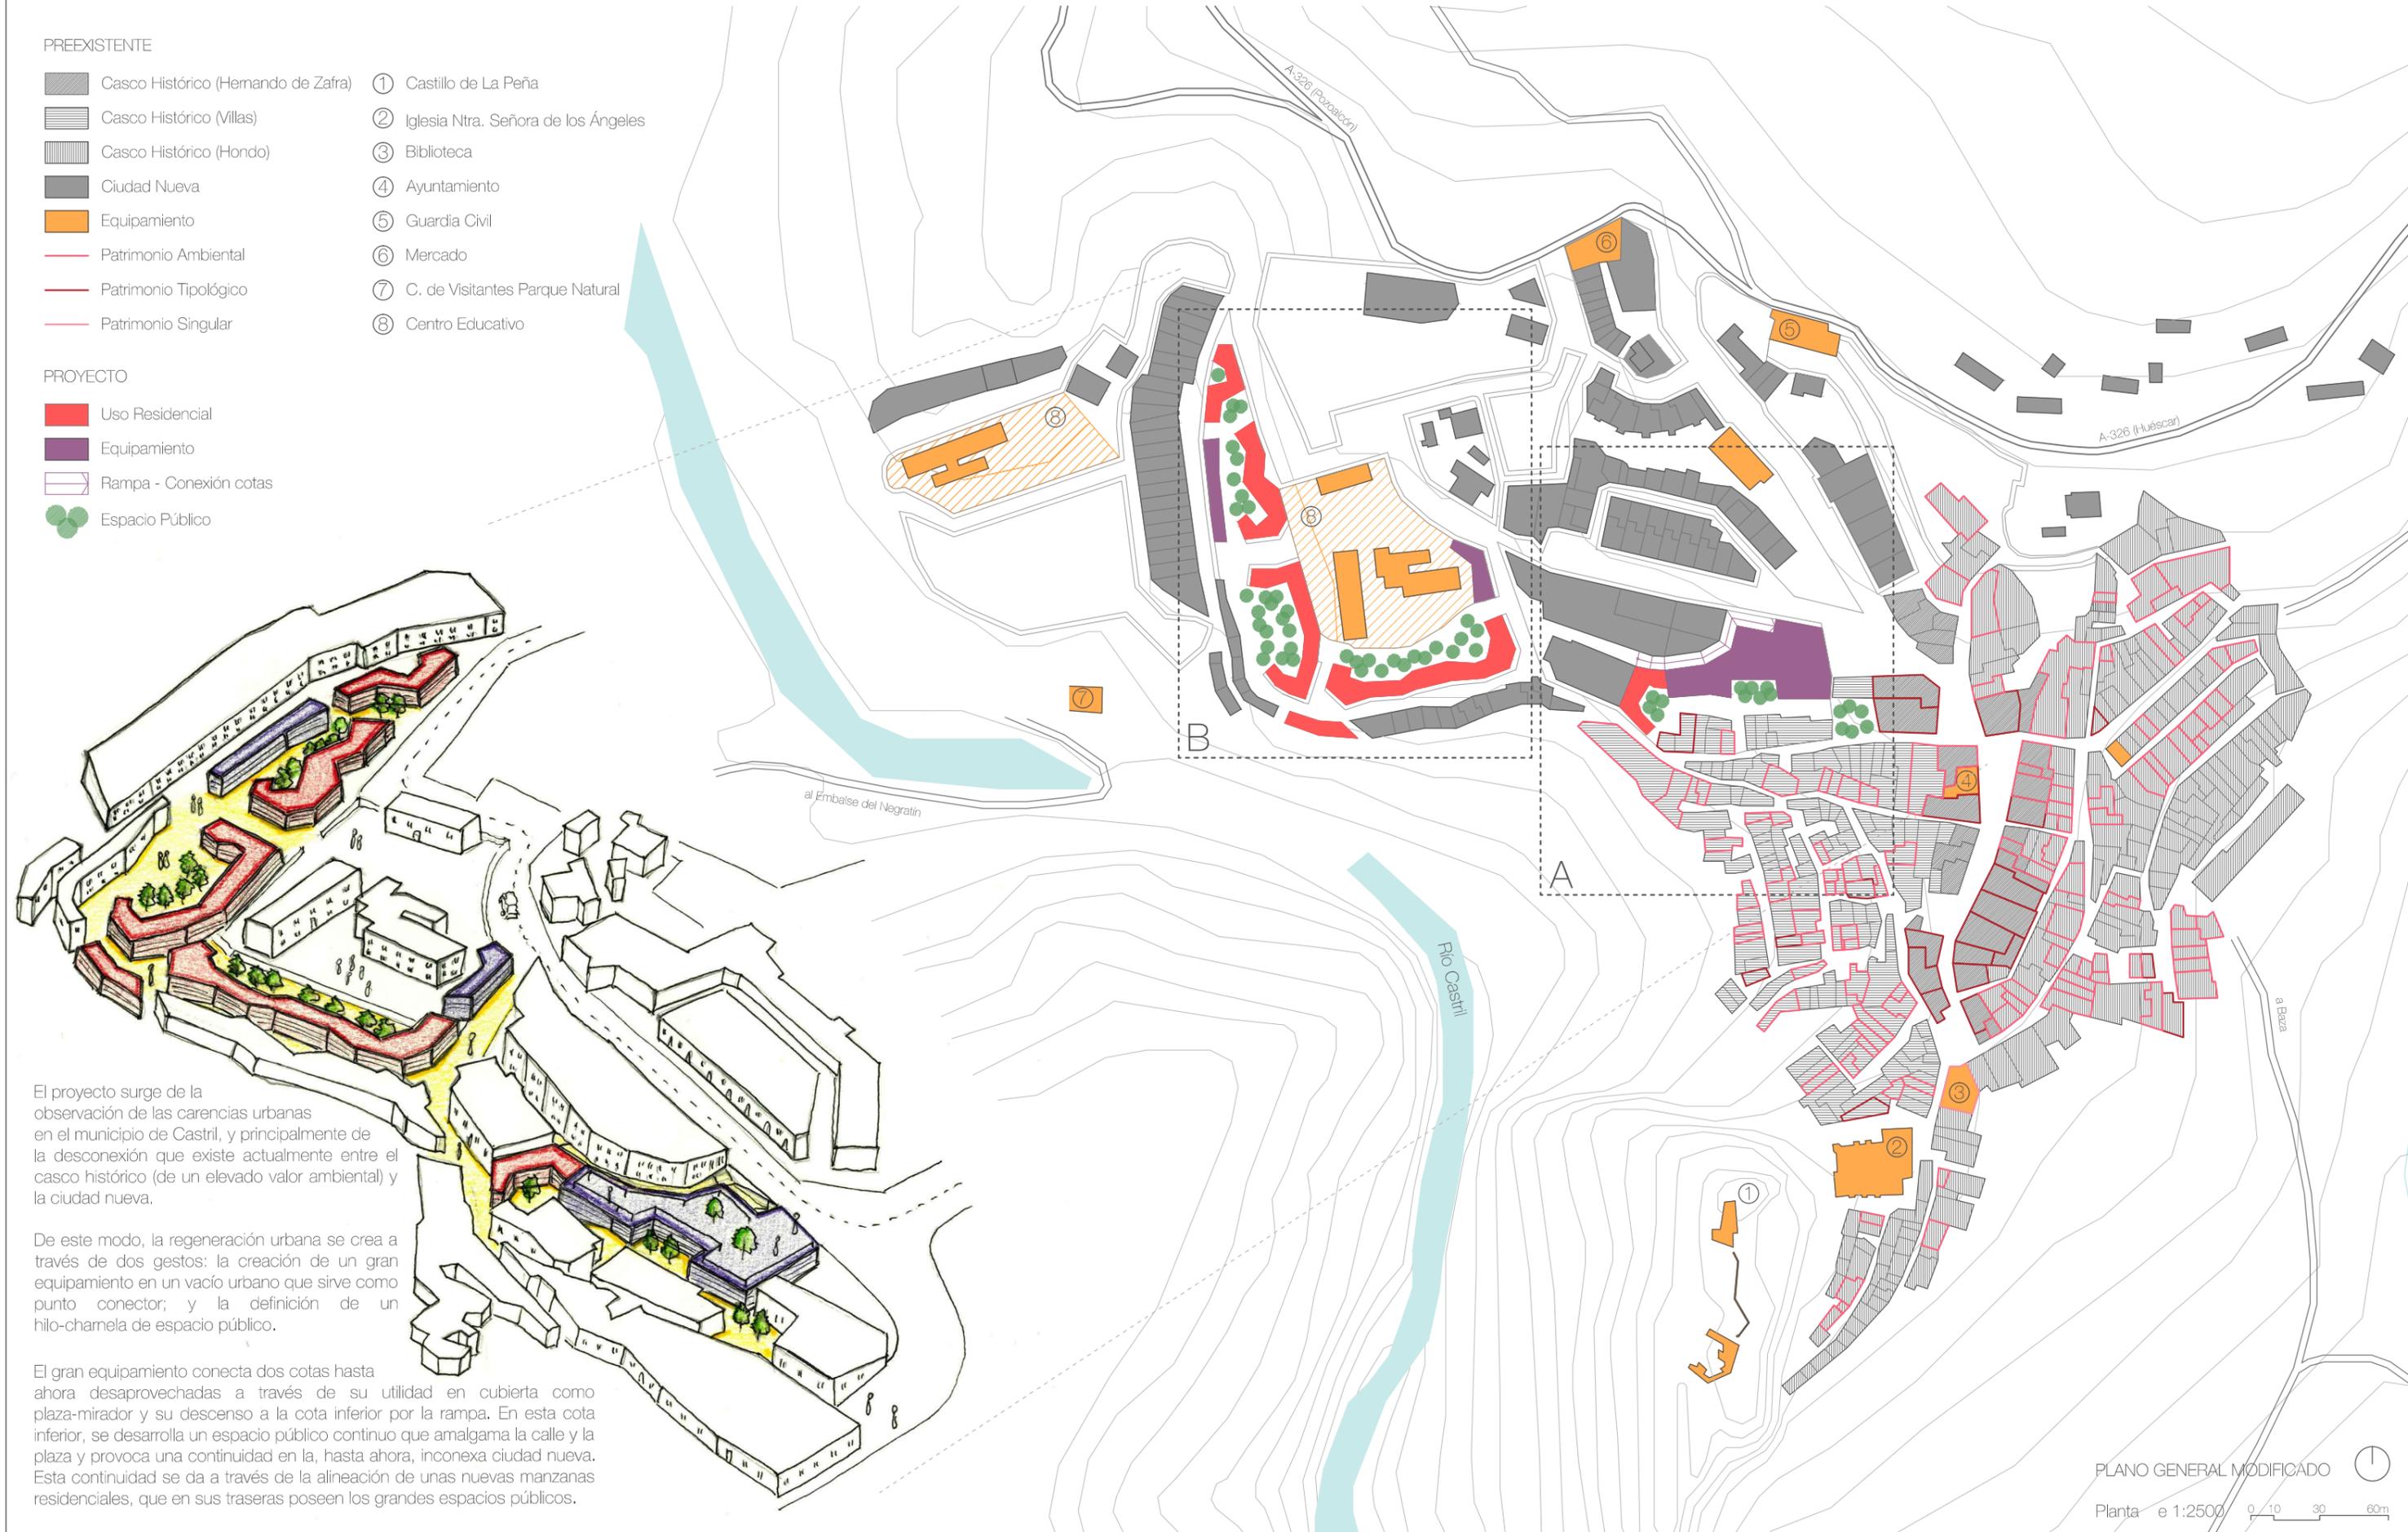

El proyecto surge de la observación de las carencias urbanas en el municipio de Castril, y principalmente de la desconexión que existe actualmente entre el casco histórico (de un elevado valor ambiental) y la ciudad nueva.

De este modo, la regeneración urbana se crea a través de dos gestos: la creación de un gran equipamiento en un vacío urbano que sirve como punto conector; y la definición de un hilo-charnela de espacio público.

El gran equipamiento conecta dos cotas hasta ahora desaprovechadas a través de su utilidad en cubierta como plaza-mirador y su descenso a la cota inferior por la rampa. En esta cota inferior, se desarrolla un espacio público continuo que amalgama la calle y la plaza y provoca una continuidad en la, hasta ahora, inconexa ciudad nueva. Esta continuidad se da a través de la alineación de unas nuevas manzanas residenciales, que en sus traseras poseen los grandes espacios públicos.