


- Línea de metro
- Estaciones de ferry
- Tranvía
- Tren
- Colles secundarias
- Colles principales

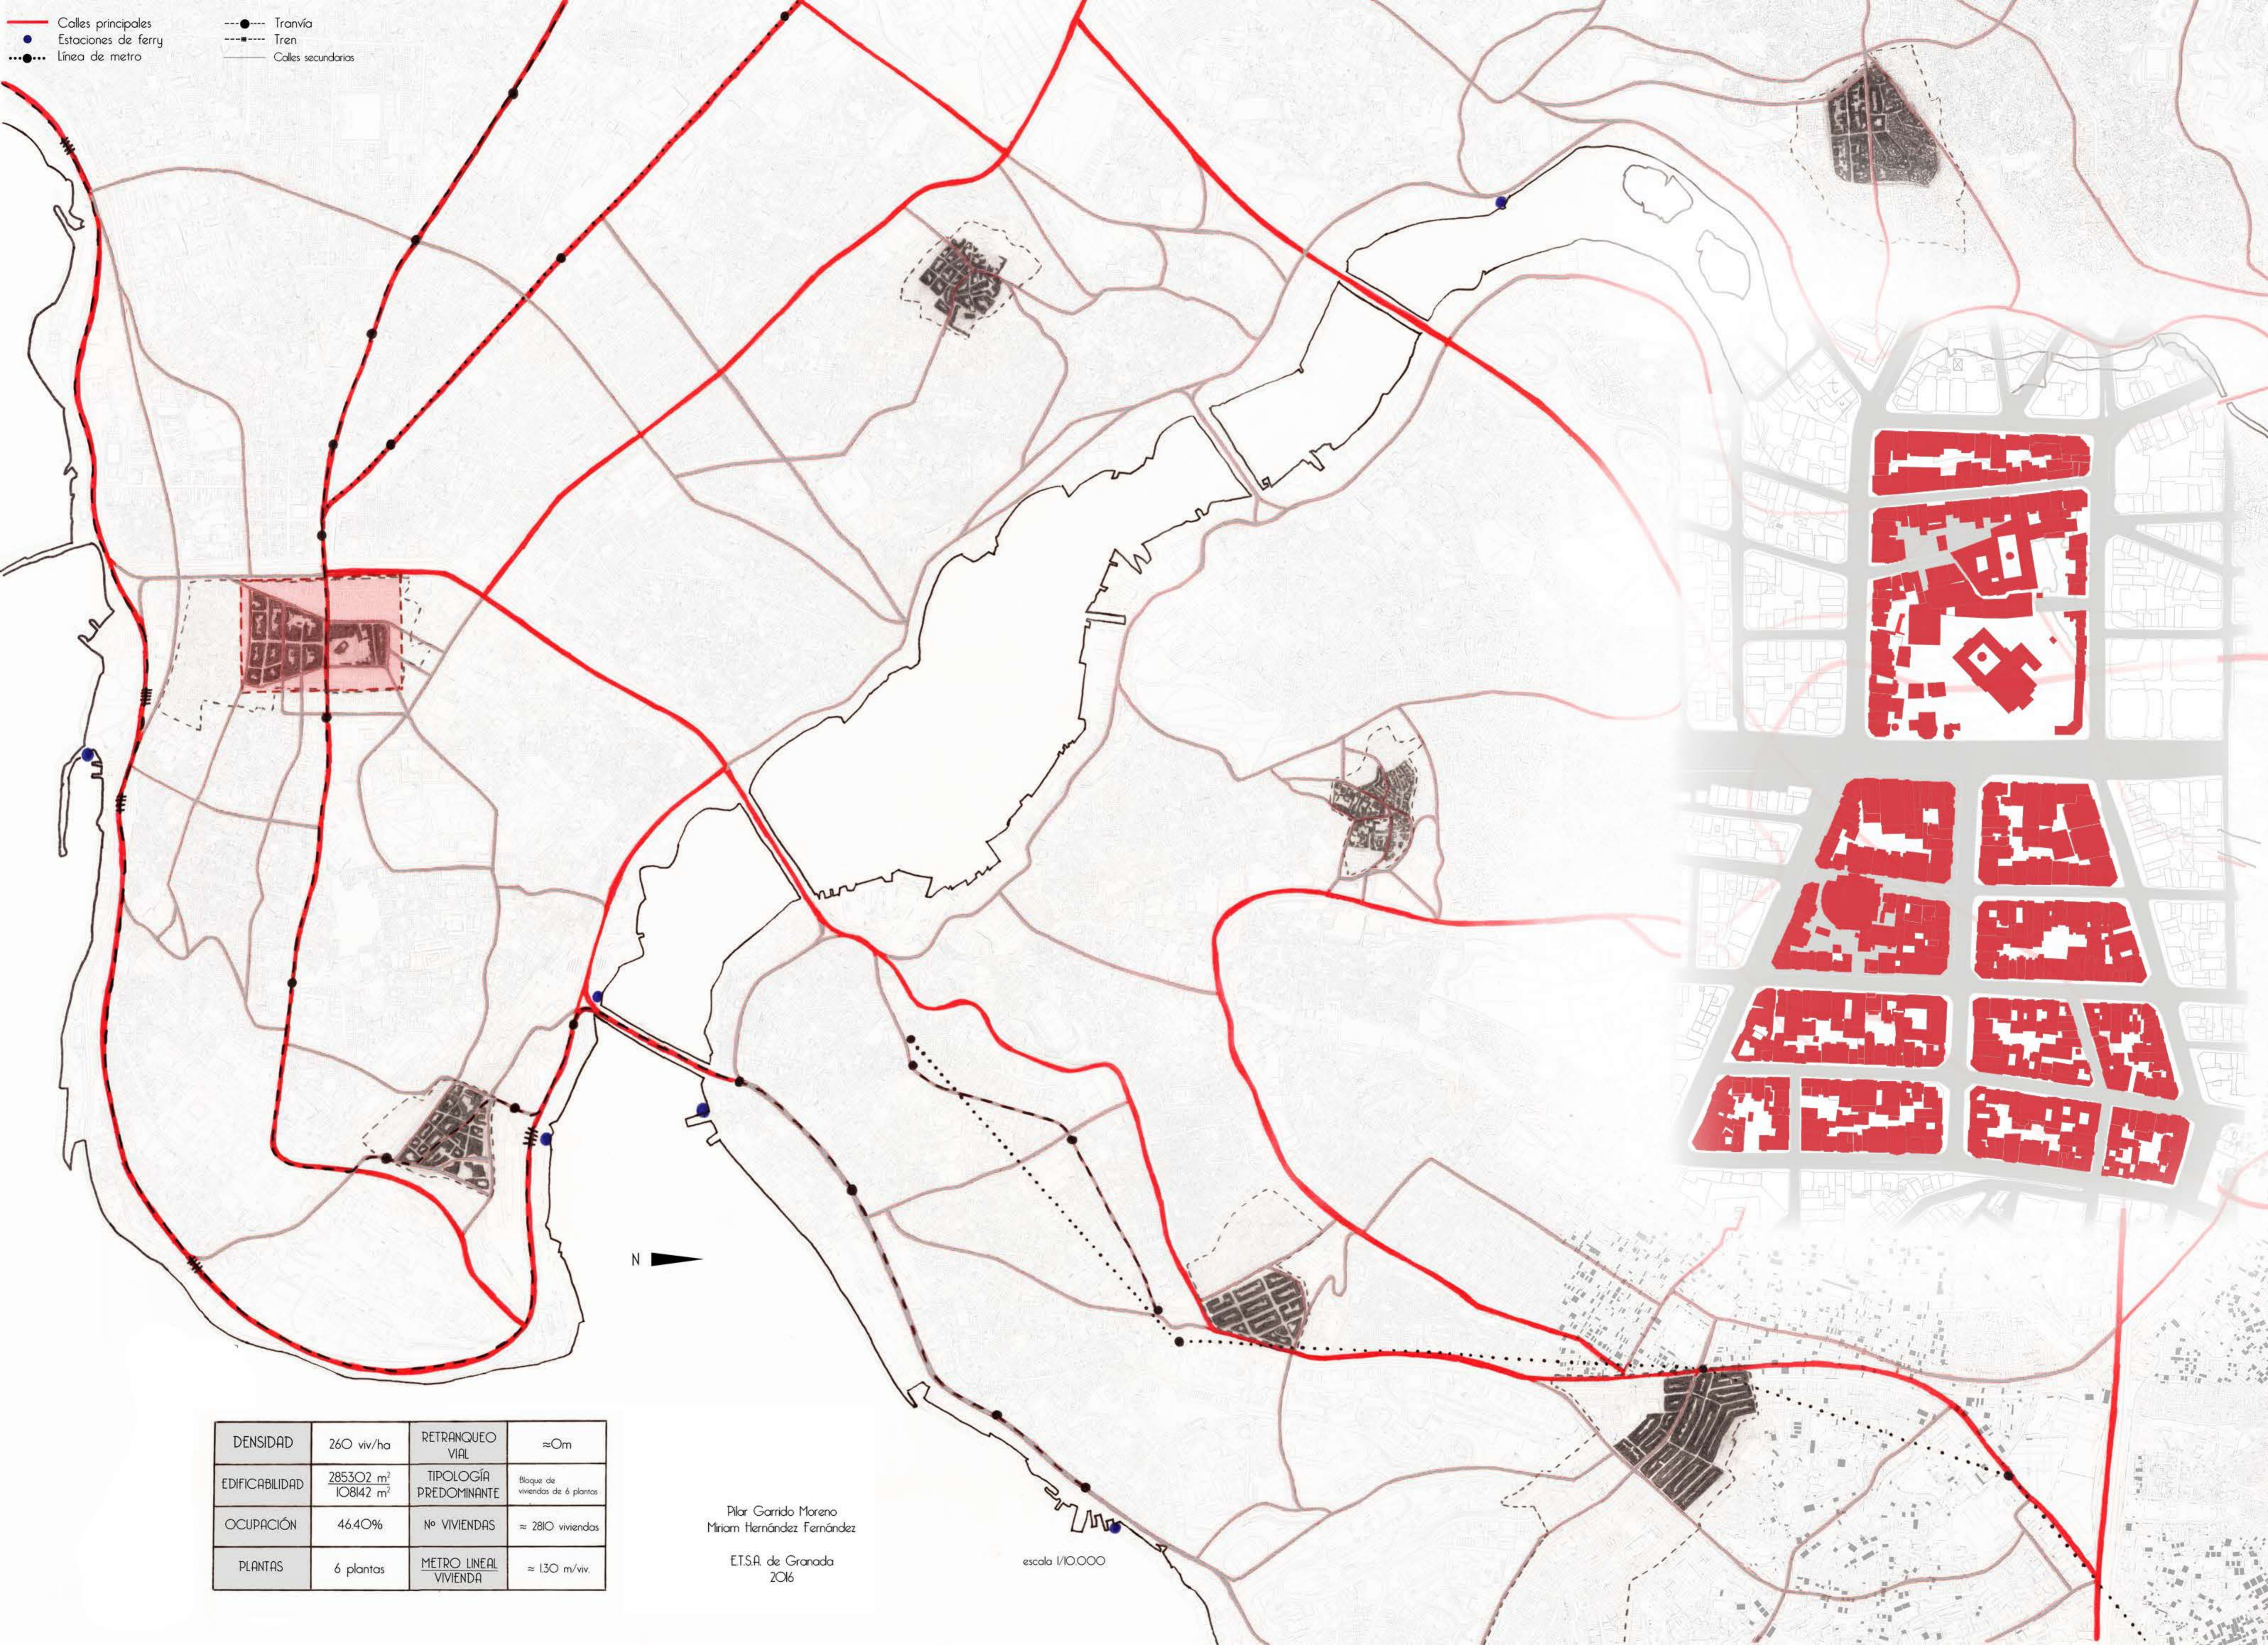

DENSIDAD	260 viv/ha	RETANQUEO VIAL	≈0m
EDIFICABILIDAD	285302 m ² 108142 m ²	TIPOLOGÍA PREDOMINANTE	Bloque de viviendas de 6 plantas
OCUPACIÓN	46.40%	Nº VIVIENDAS	≈ 2810 viviendas
PLANTAS	6 plantas	METRO LINEAL VIVIENDA	≈ 130 m/viv.

Pilar Garrido Moreno
Miriam Hernández Fernández

ETSA de Granada
2016

escala 1/10.000