


ANÁLISIS PREVIO ZONA INTERVENCIÓN: CRACOVIA


- carreteras
- zona con capacidad de oportunidad.
- Foco 3:** Barrio Osiedle Ofiarskie
 - Residencial
 - Bien equipado.
 - Buena comunicación rodada
 - Buena ubicación (situado cerca del centro)
 - No hay comunicación peatonal
 - Necesidad del coche para moverse.
 - Zonas con capacidad de oportunidad.

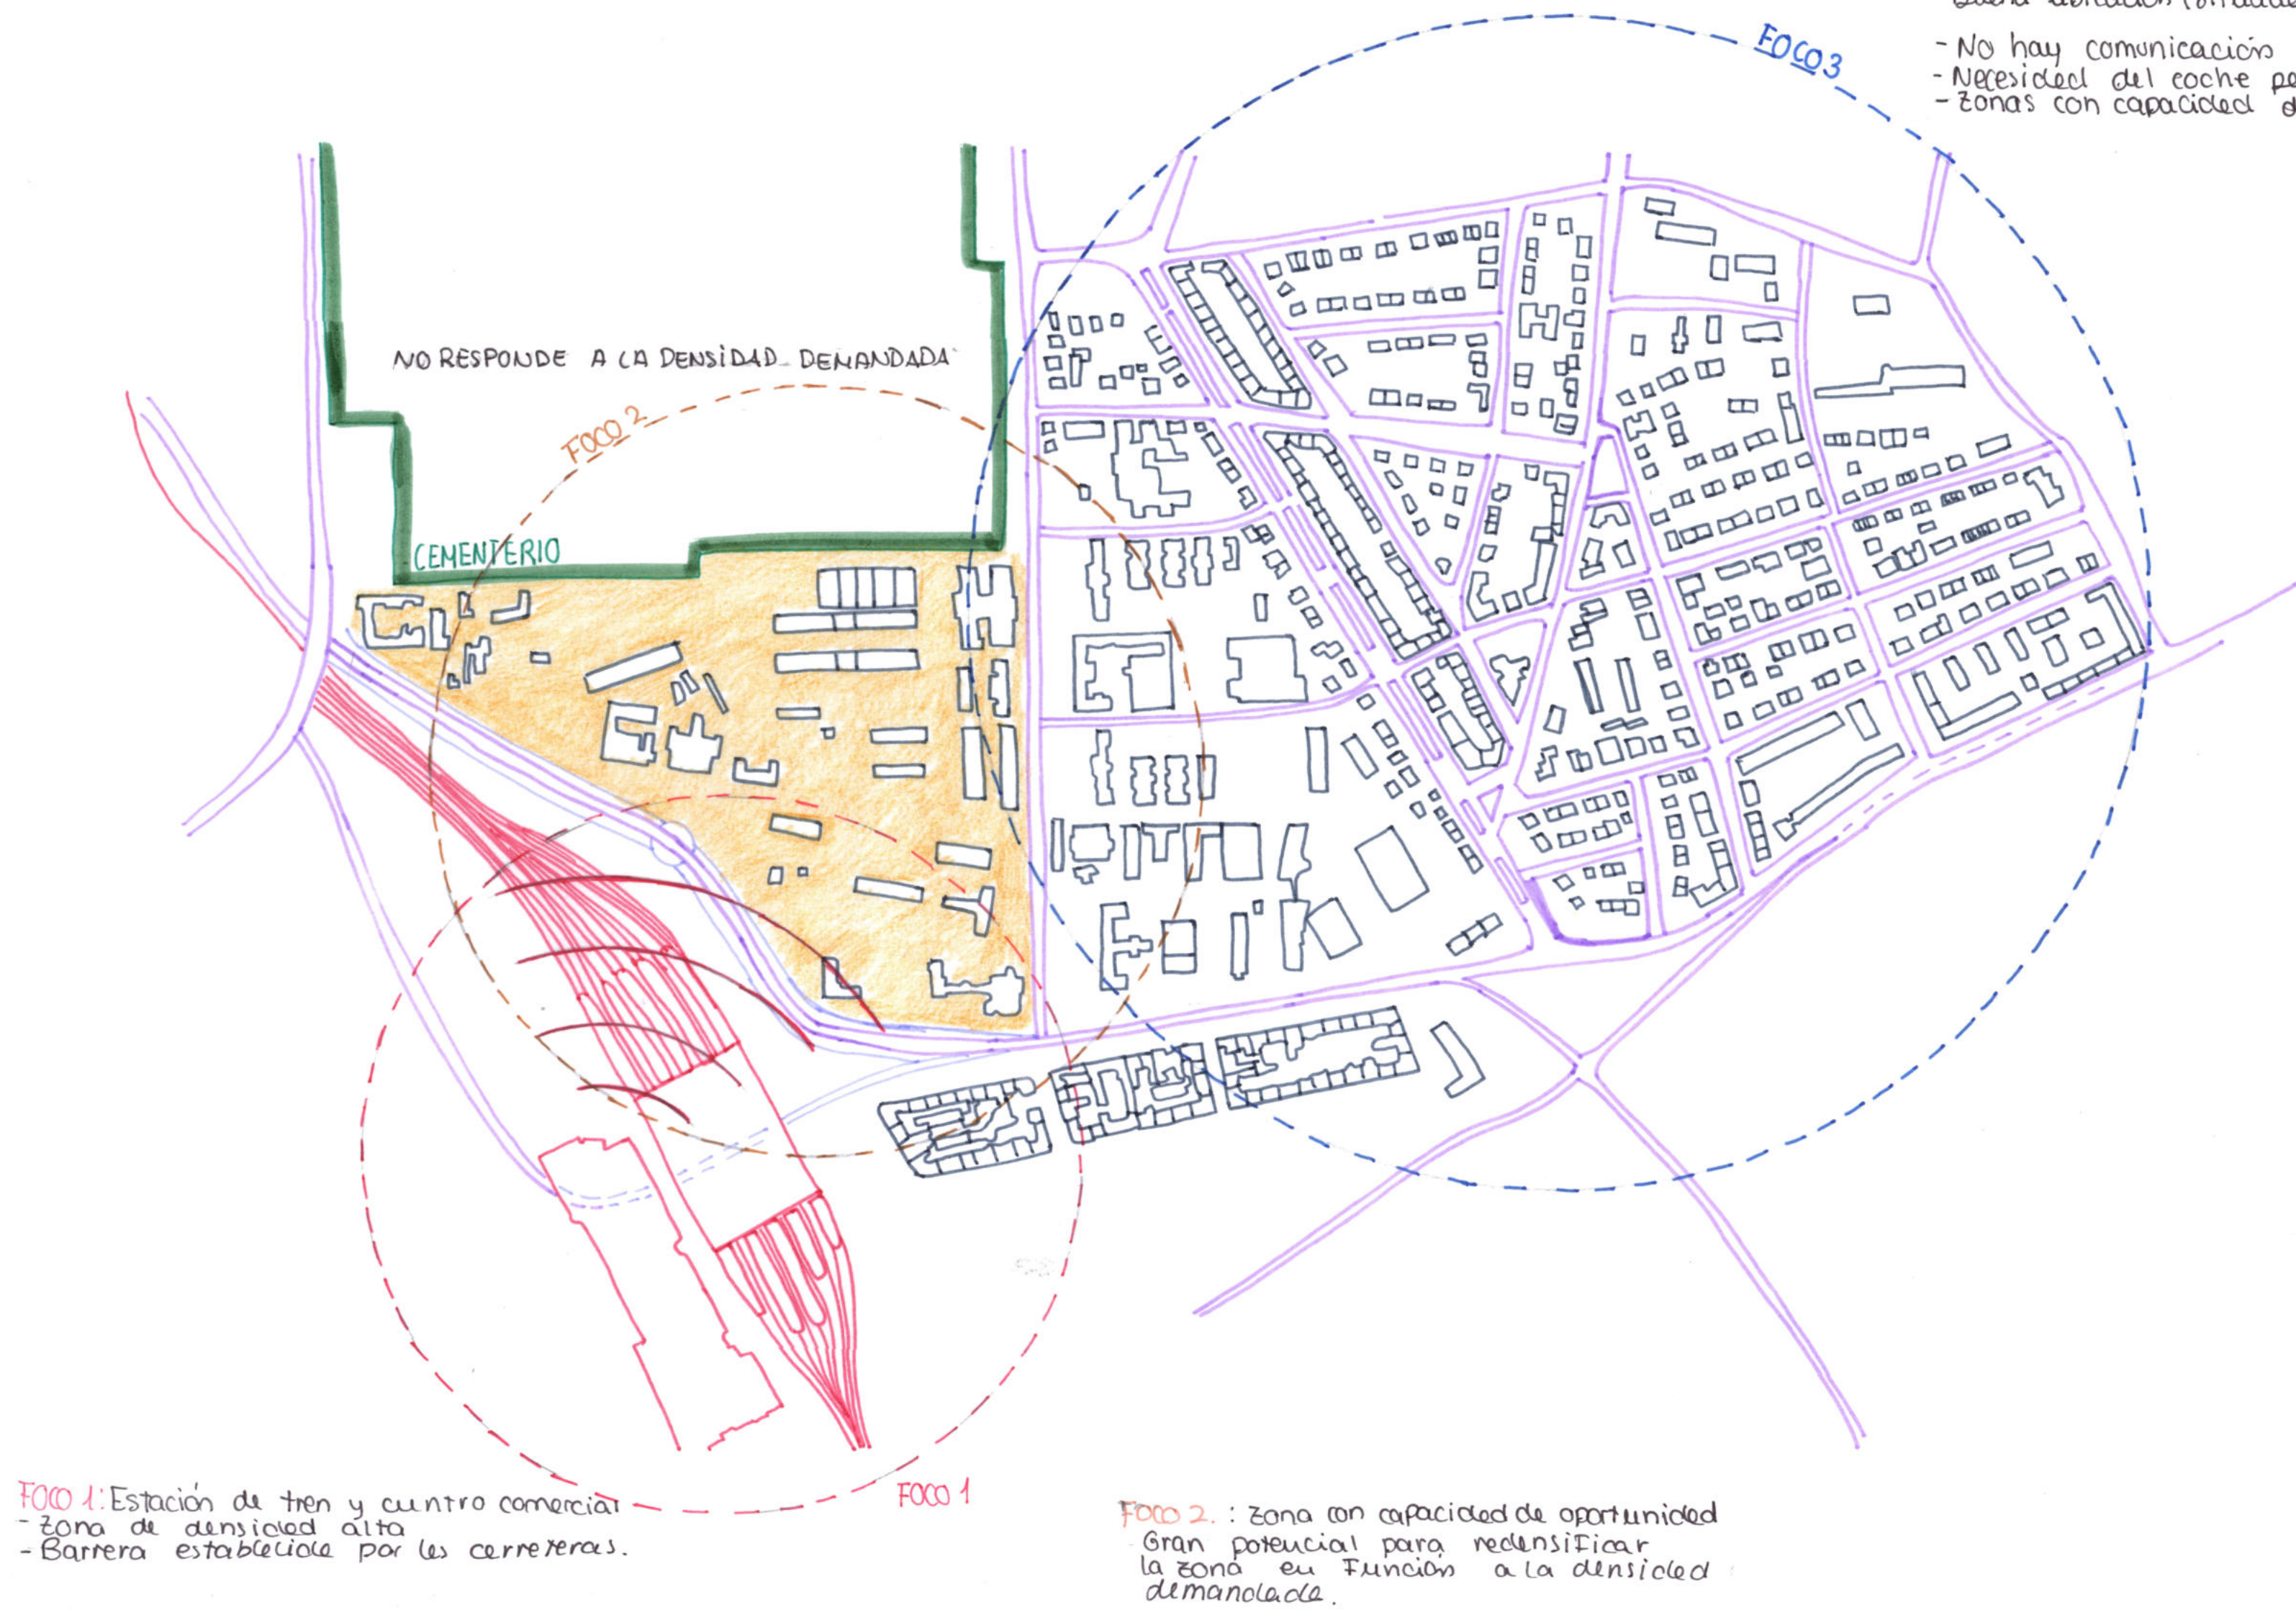

ANDREA FERNANDEZ GOZUB



PLANO DIAGNOSTICO + INTENCIÓN DE LA INTERVENCIÓN: CRACOVIA

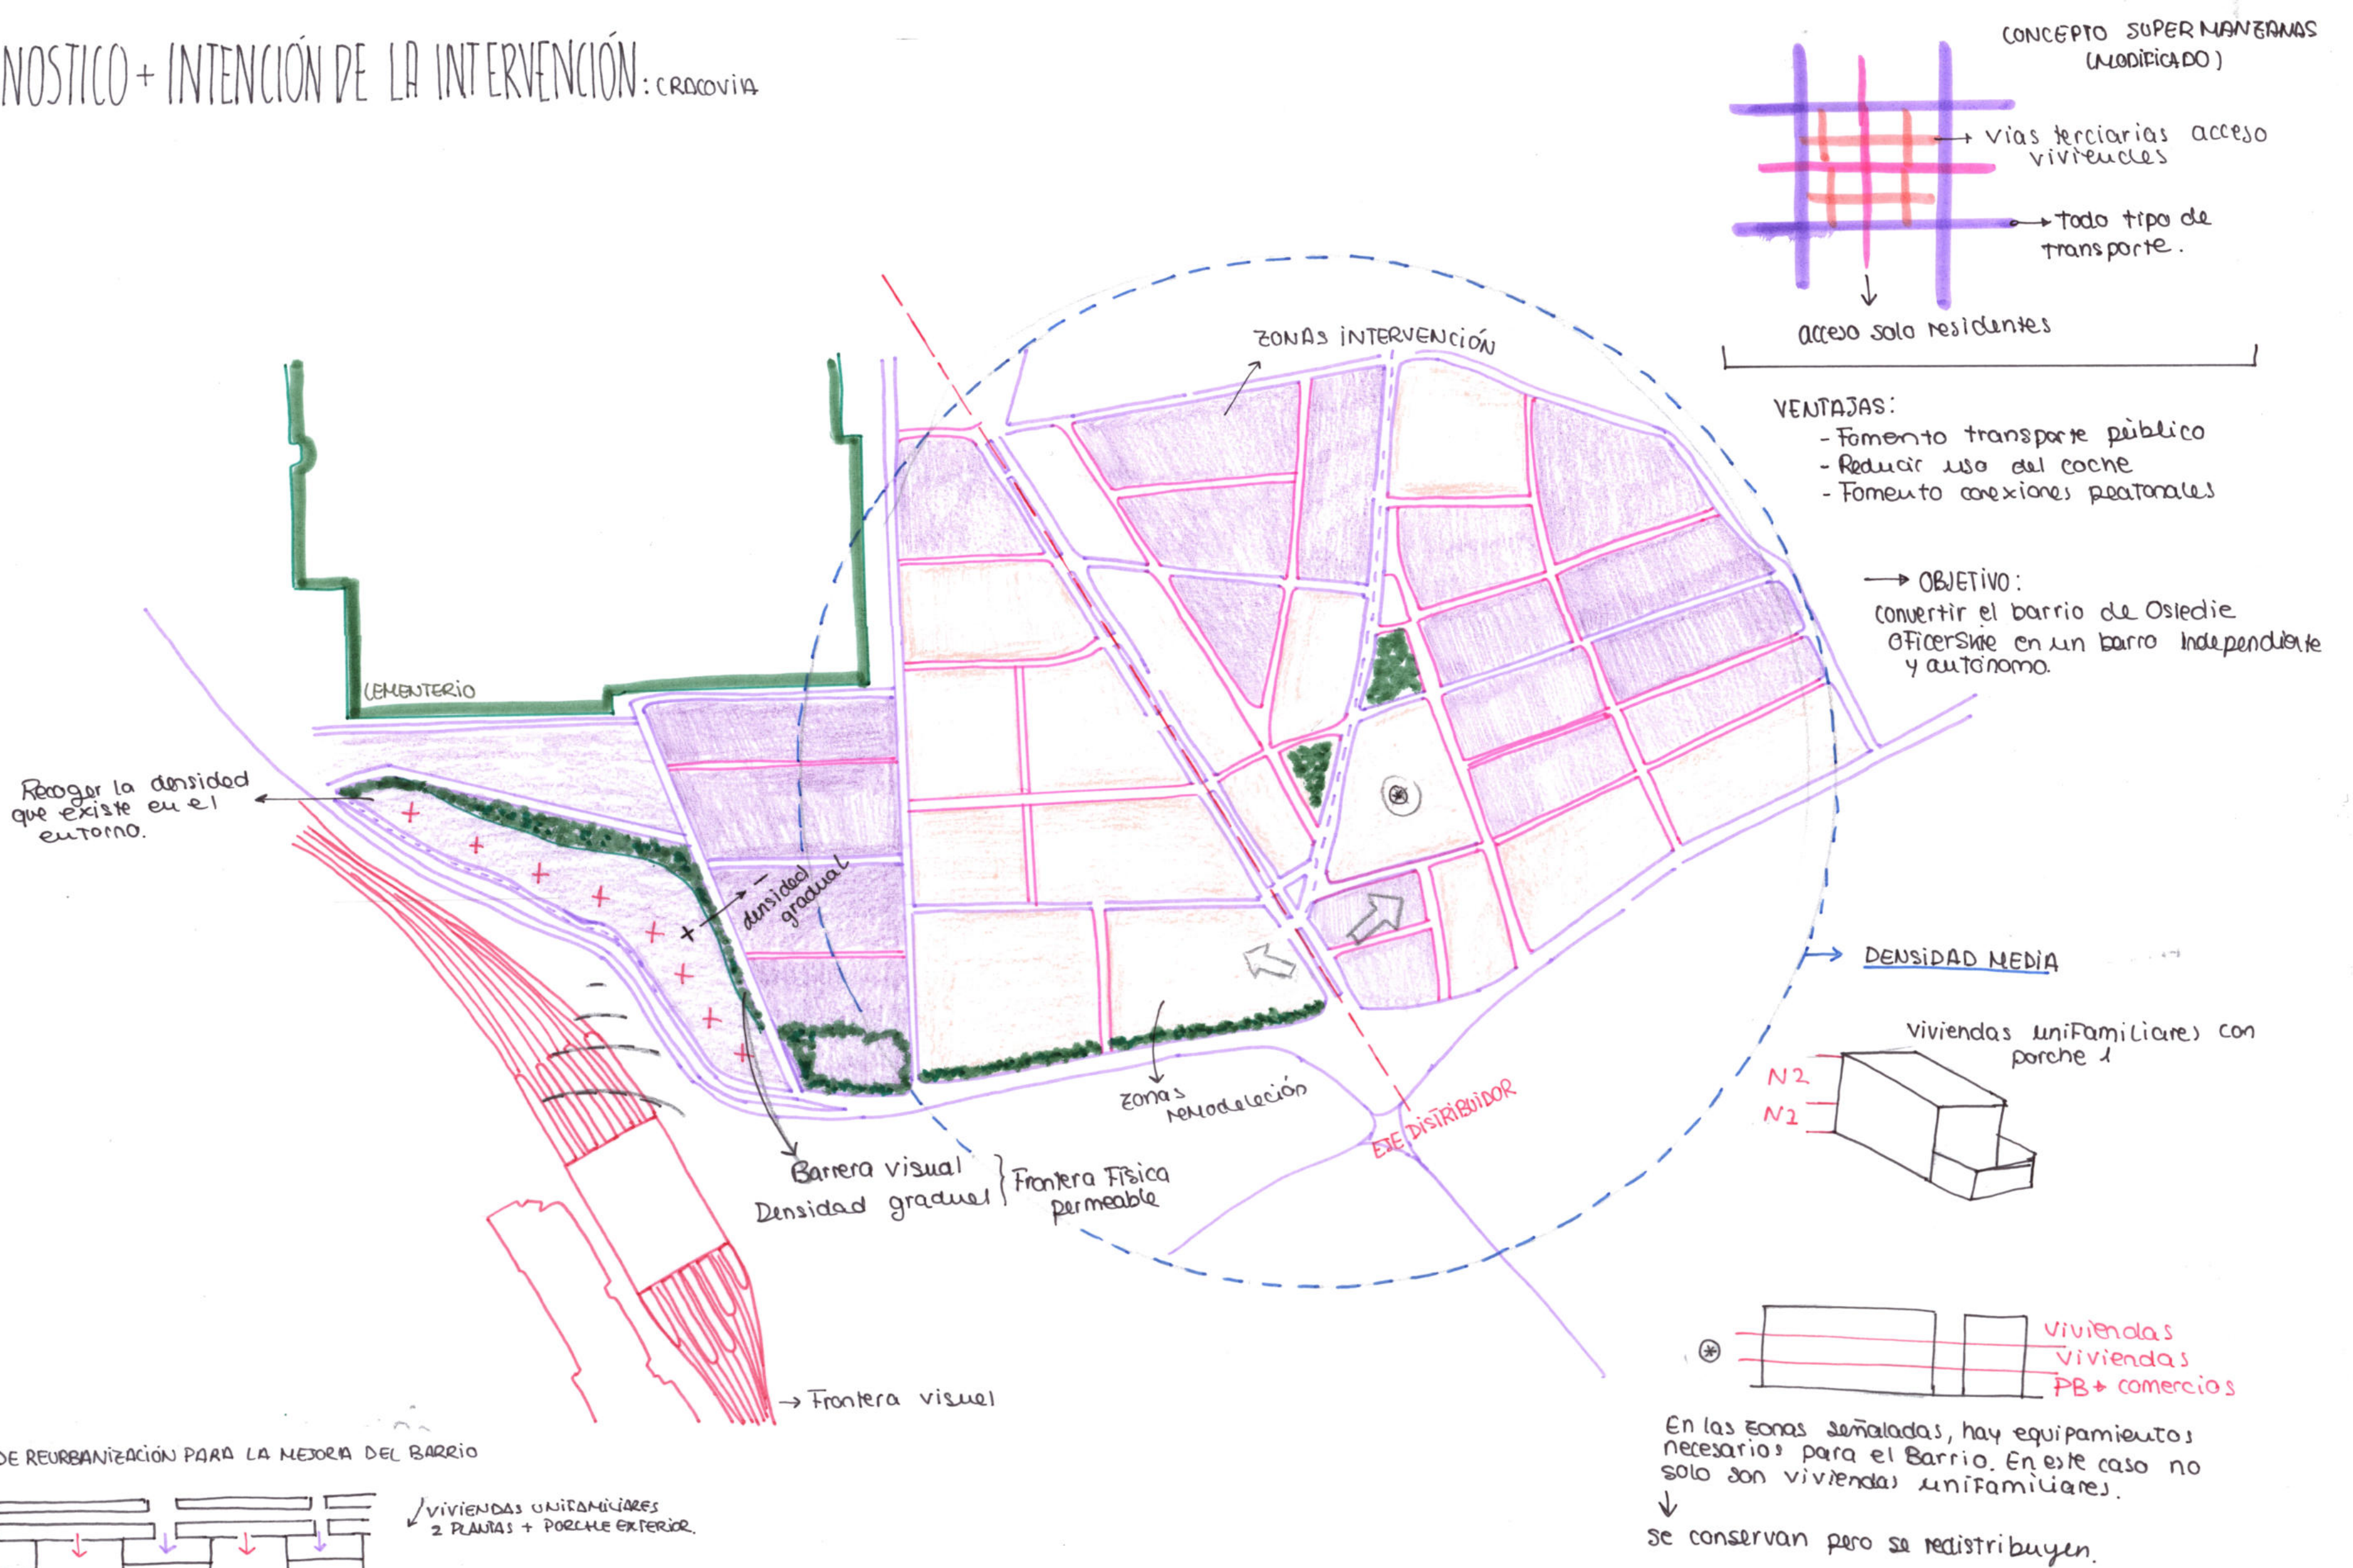



ANDREA FERNANDEZ GOZUB

INTERVENCIÓN INDIVIDUAL EN EL BARRIO OSIEDLE OFICERSKIE :CRAKOVIA



CEMENTERIO

- LEYENDA
- viviendas unifamiliares (2 plantas)
 - bloques residenciales (6-7 plantas)
 - Equipamientos
 - bloques residenciales (3-4 plantas)
 - Edificios uso mixto / multifuncional
 - Equipamientos extra
 - Zonas verdes
 - Carreteras principales (todas vehículos)
 - Carreteras secundarias (solo residuales)
 - Caminos (carreteras directas viviendas)
 - Uso privativo del suelo
 - Carreteras con más baja
 - Fractura conexión con el centro.

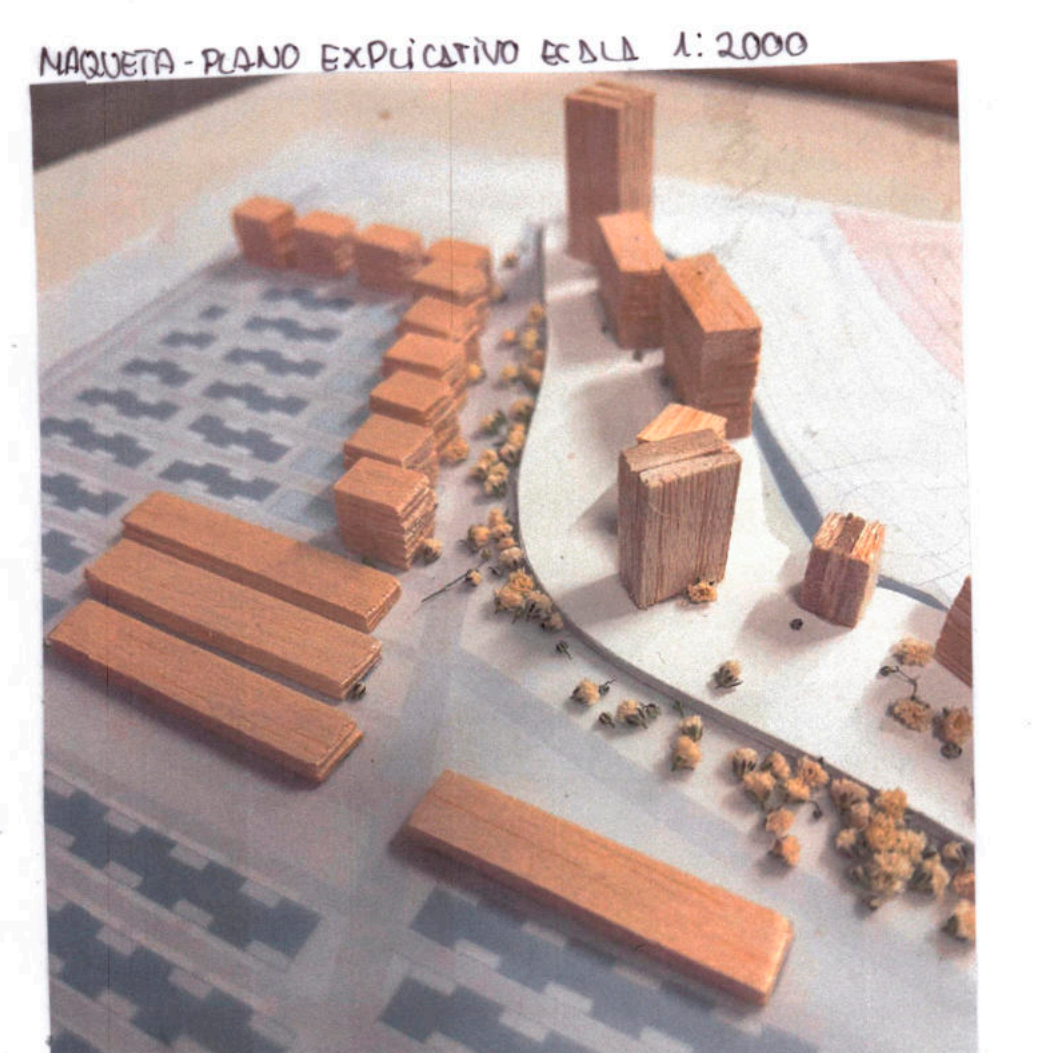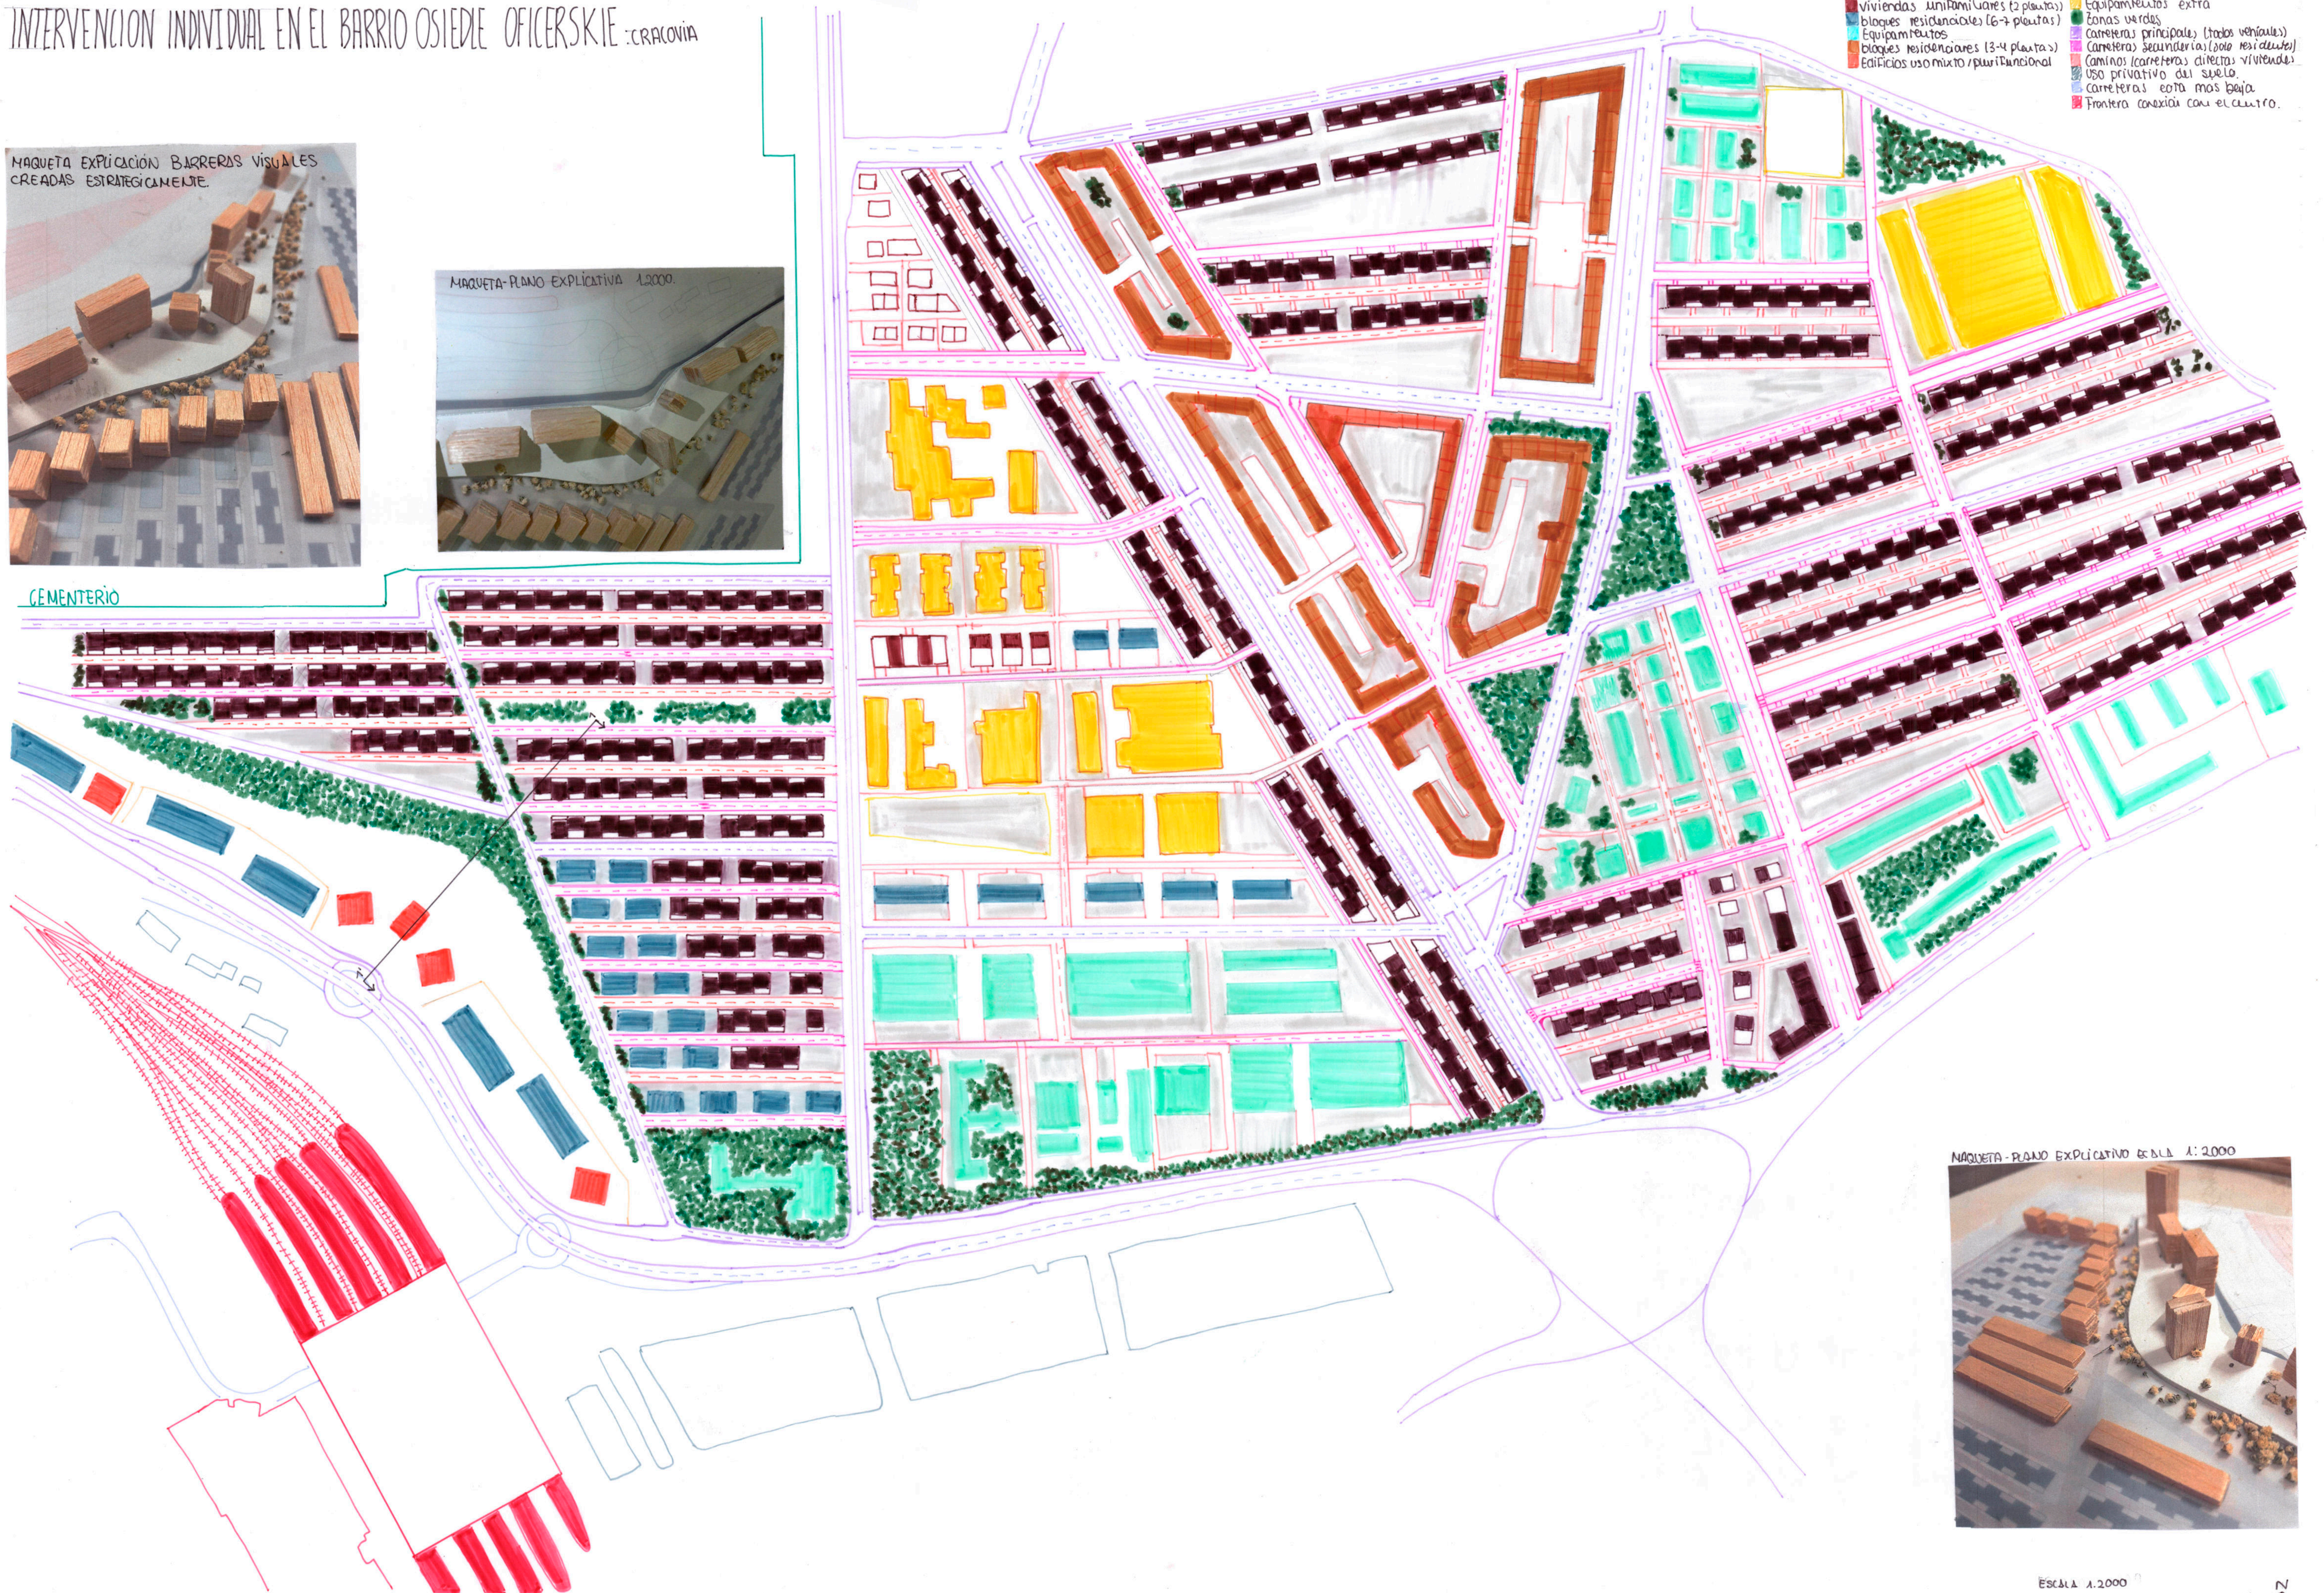


ANDREA PERNÁNDEZ GORLAT

ESCALA 1:2000

0 50 100 150m

N

ESTRATEGIA INDIVIDUAL: CRACOVIA

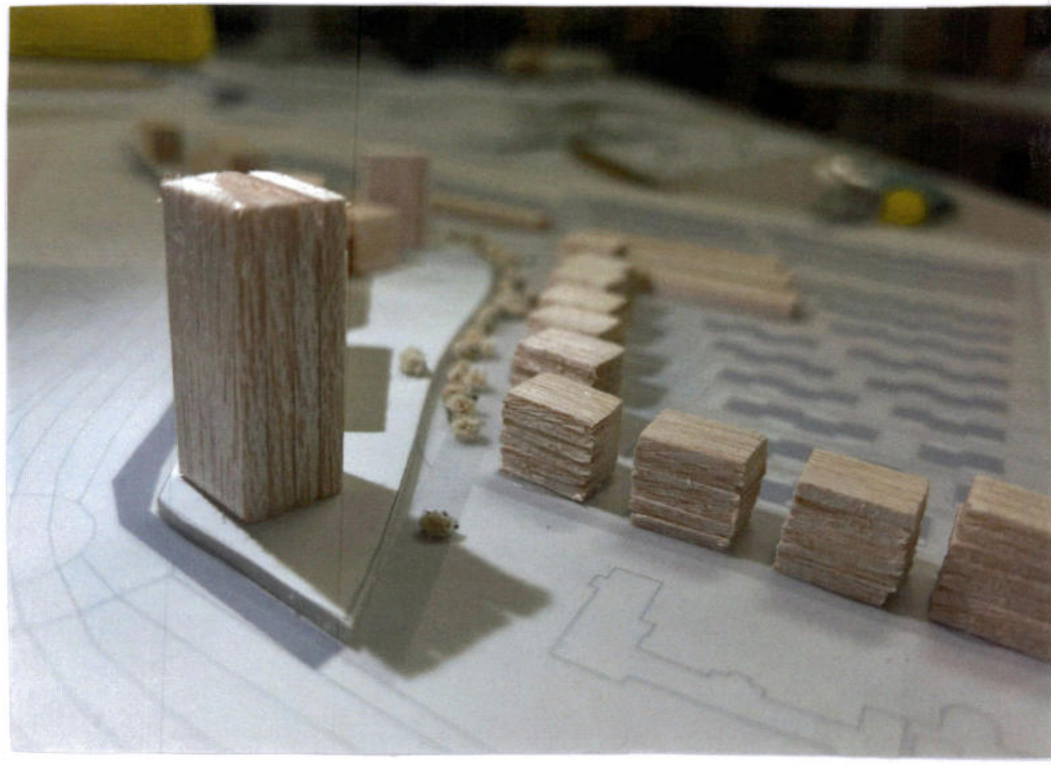

LEYENDA

- Edificios mixtos
- Edificios/Bloques residenciales
- Edificios unifamiliares
- Carreteras principales
- Carreteras secundarias
- Zonas verdes
- Carreteras/caminos terciarios
- Uso suelo privado
- Cementerio
- Hito/Equipamiento de la zona (Frontera)
- Plataforma cota +2 (Frontera)

OBJETIVO DE LA INTERVENCIÓN

Este proyecto tiene como objetivo mejorar la vida del barrio Osiedle Oficerskie. Ofrece nuevas zonas residenciales con espacios de desconexión para permitir el disfrute de los residentes. Cuenta con un paseo de vegetación que facilita el acceso al centro de la ciudad fomentando la movilidad peatonal. También genera varias fronteras de diferentes tipos para separar espacios y darle el valor que se merece. Este barrio, no solo es residencial, sino que también es una zona comercial con oficinas permitiendo una flexibilidad a la hora de ir a trabajar que se refleja en el transporte.

