


P1. FORMAS URBANAS

Cristina Camús Munguía - Paula Castro Tabero
Urbanismo 2 - Grupo F - Curso 2015-2016

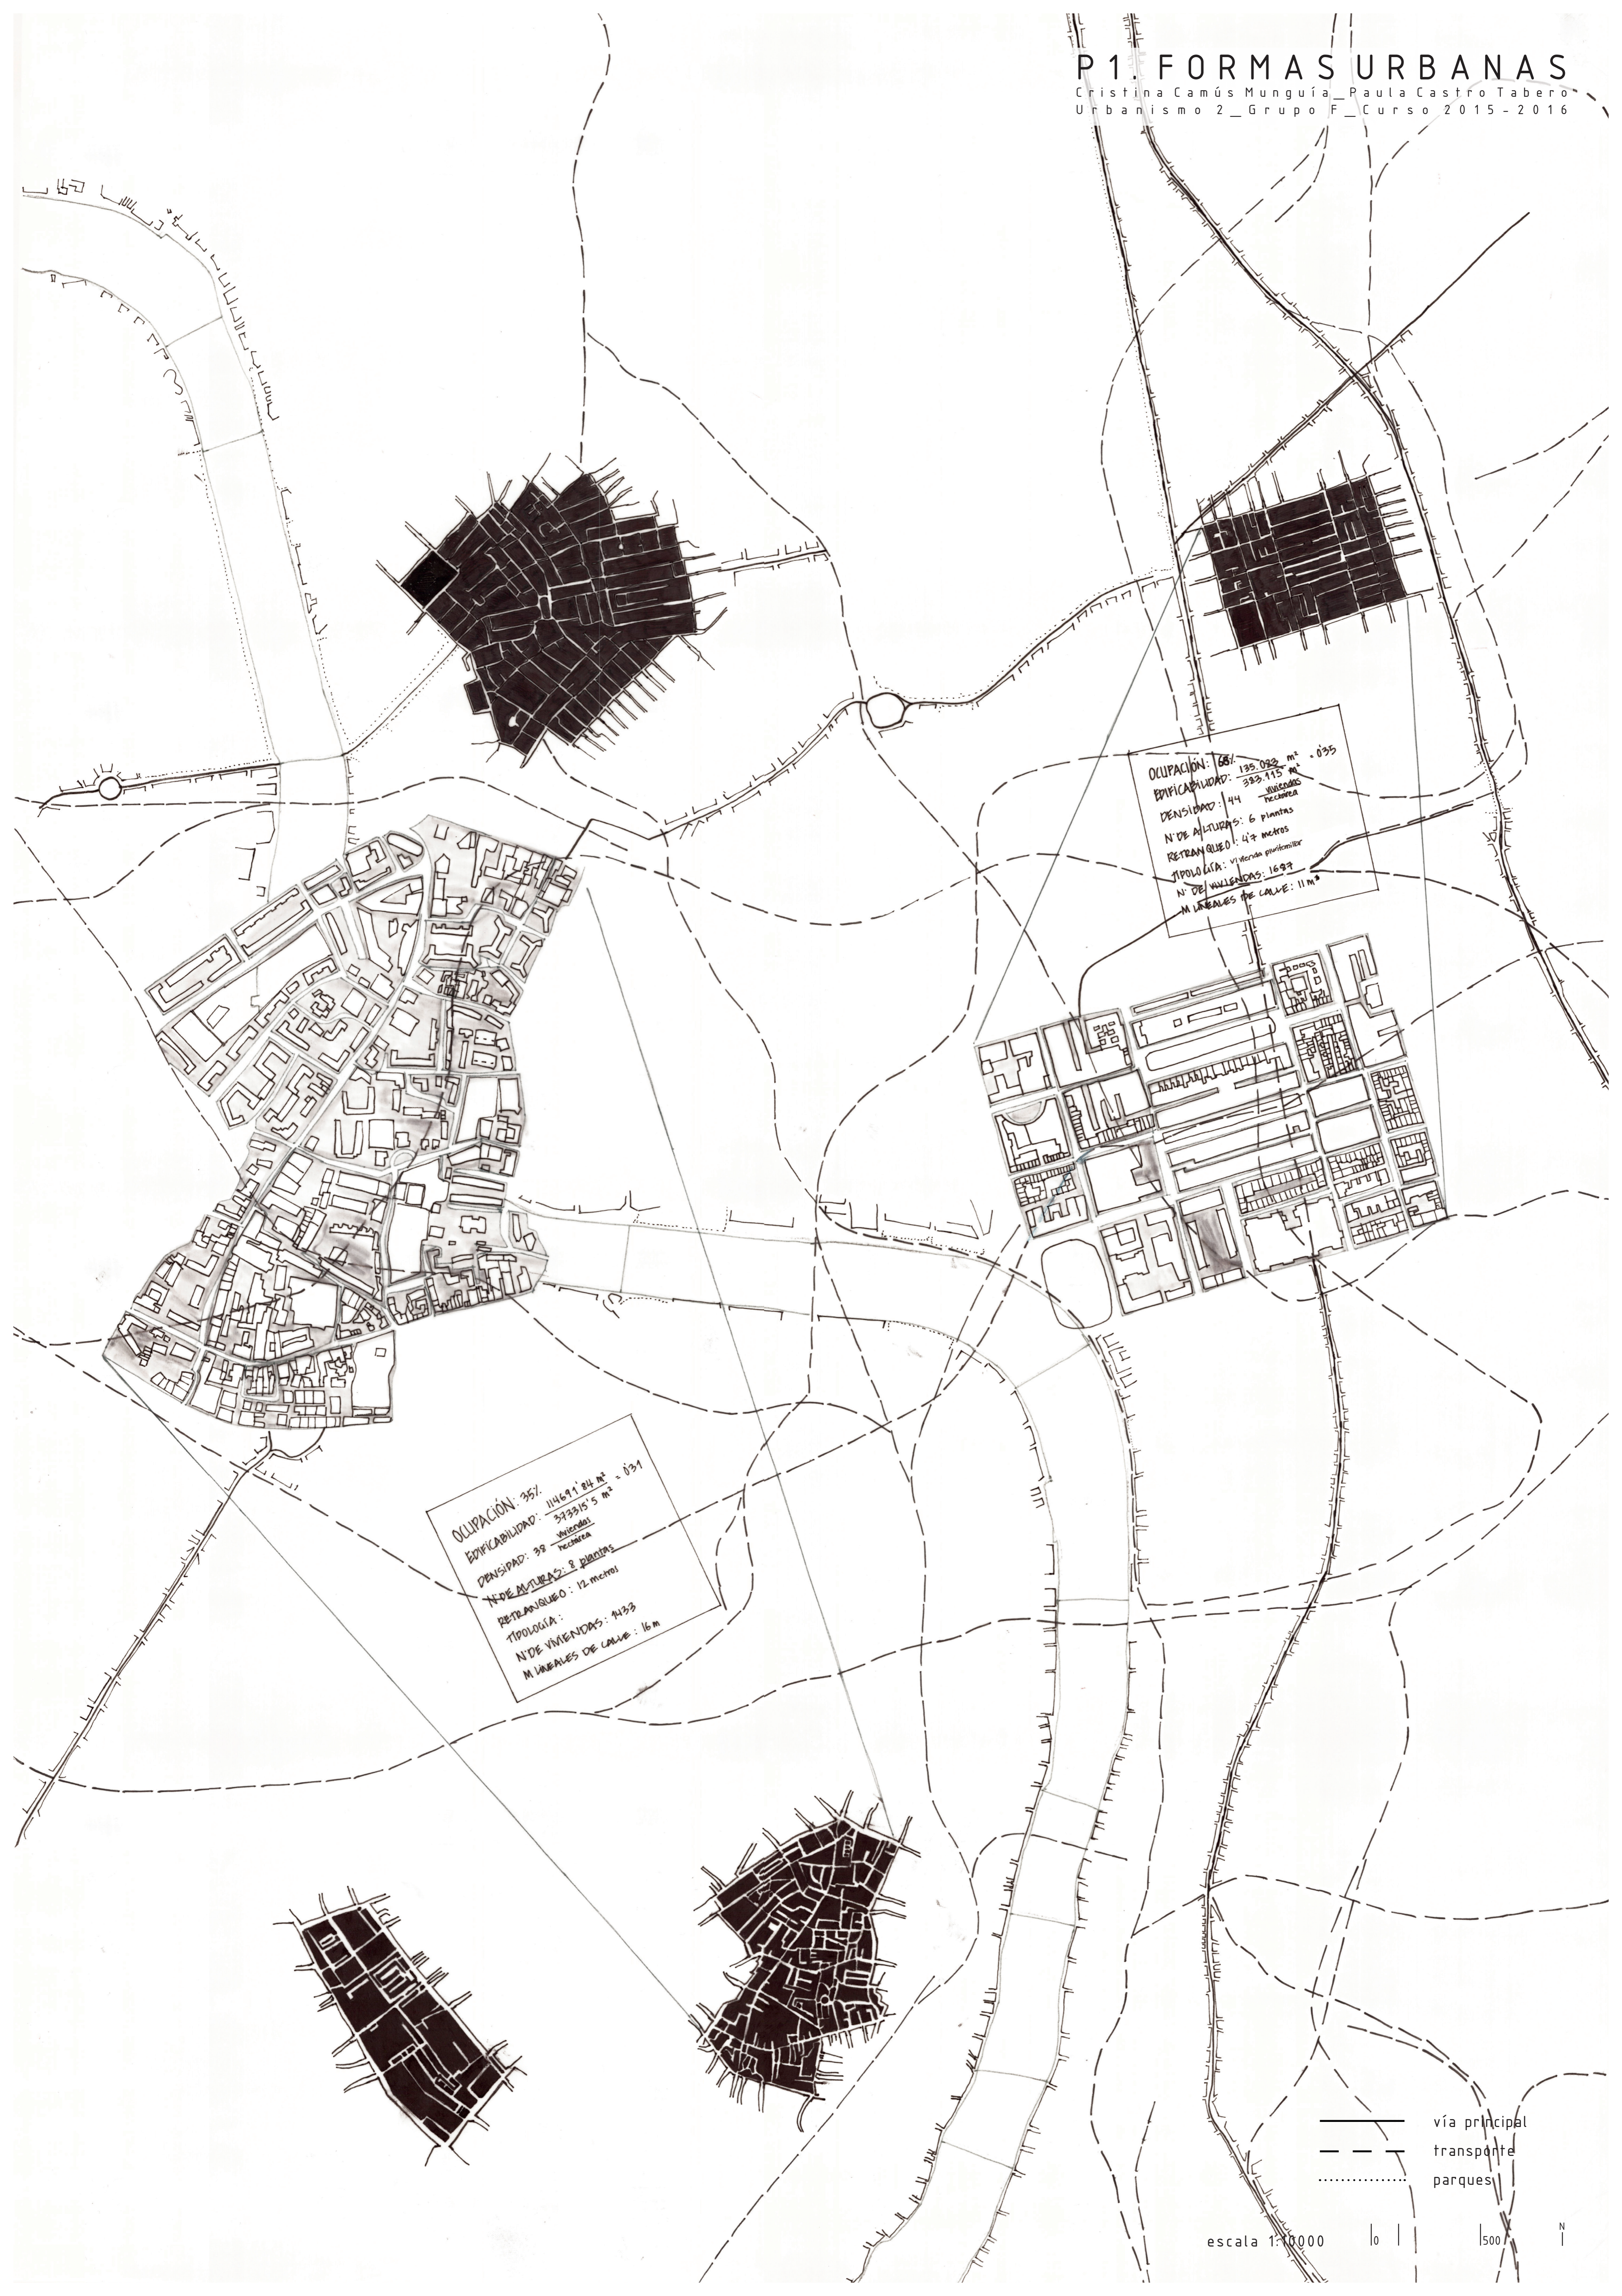

Ocupación: 68%
Edificabilidad: 135.032 m² = 0,35
333.115 m²
Densidad: 44 viviendas
recreo
Nº de alturas: 6 plantas
Retranqueo: 4,7 metros
Tipología: vivienda plurifamiliar
Nº de viviendas: 1699
M. lineales de calle: 11 m

Ocupación: 35%
Edificabilidad: 114691,84 m² = 0,31
373315,5 m²
Densidad: 39 viviendas
recreo
Nº de alturas: 8 plantas
Retranqueo: 12 metros
Tipología:
Nº de viviendas: 1133
M. lineales de calle: 16 m

vía principal
transporte
parques

escala 1:10000 | 0 | 500 | N