

Luna Manzano y Kaoutar El Hnot

LACATON Y VASSAL
LA VECQUERIE



ARQUITECTO

CONTEXTO DEL LUGAR

- DONDE SE ENCUENTRA
- CARACTERISTICAS DEL LUGAR,
- CARACTERISTICAS CLIMATICAS

EXPLICACIÓN DEL PROYECTO

- GRAN ESCALA (CUANTO OCUPA, ESTRUCTURA GENERAL, PROBLEMAS-SOLUCION, RELACION CON ENTORNO)
- PEQUEÑA ESCALA (UNIFAMILIARES CON BALCÓN INVERNADERO)



ANNE LACATON Y JEAN PHILLIPE VASSAL

FUNDACIÓN EN 1987
PREMIO PRIZTKER 2021



LATAPIE




CAP FERRET



CONTEXTO DEL LUGAR

¿DÓNDE SE ENCUENTRA?

SAINT-NAZAIRE , FRANCIA

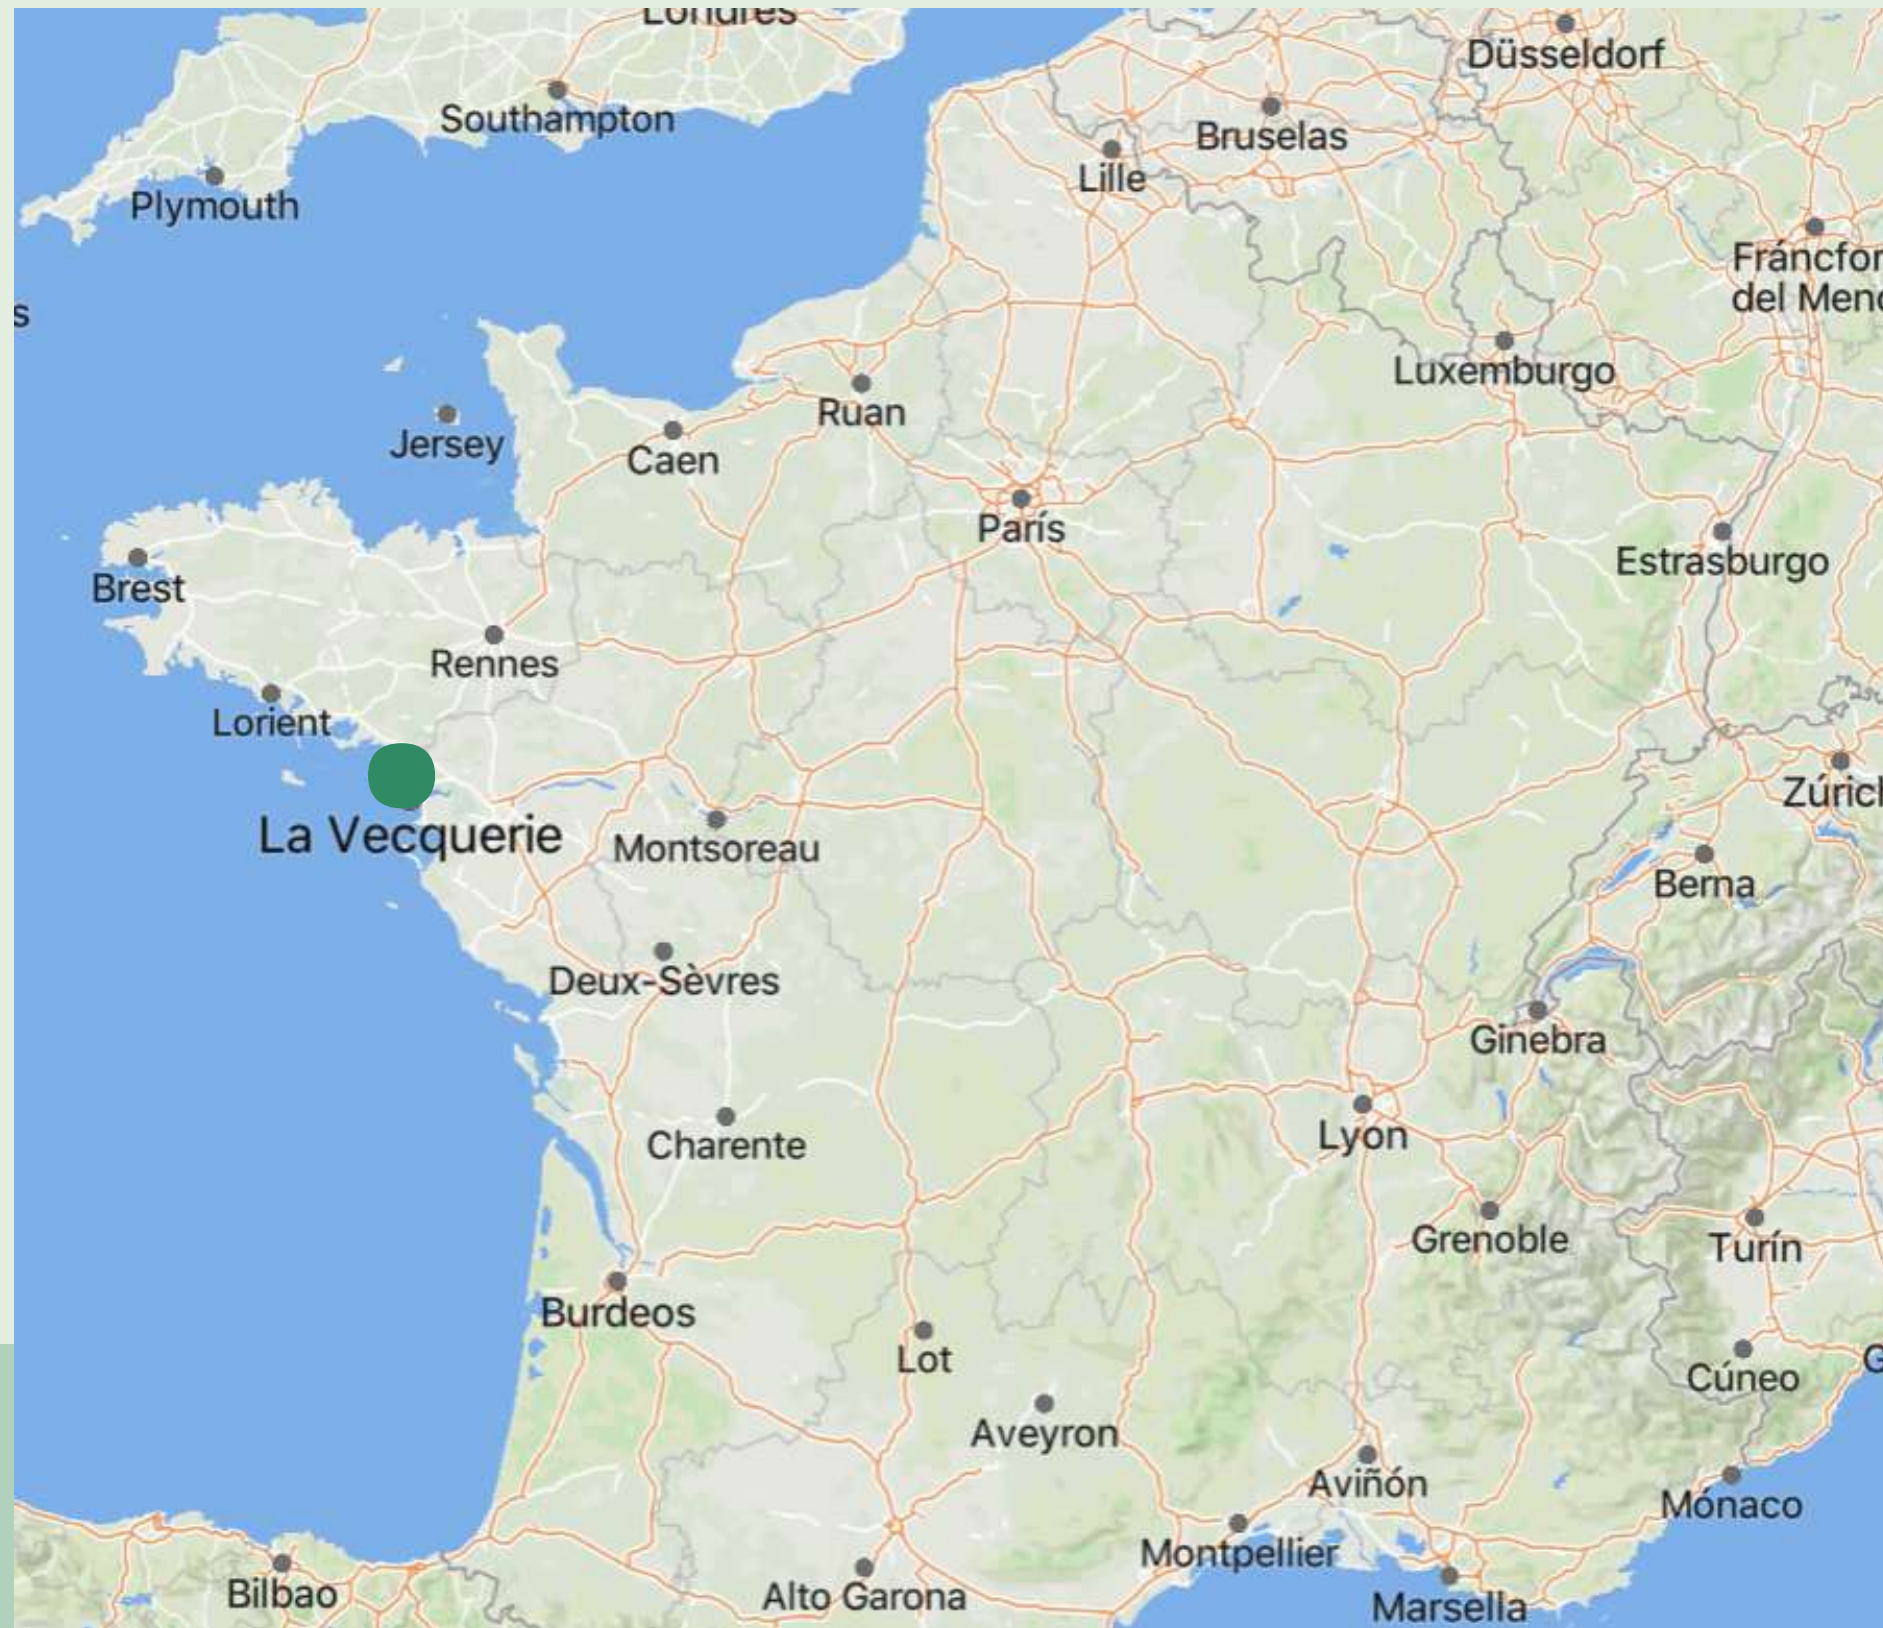



CONTEXTO DEL LUGAR

CARACTERÍSTICAS DEL LUGAR

ABUNDANCIA DE
VEGETACIÓN



ORIENTACIÓN
SUR



EL PROYECTO

GRAN ESCALA

DIFERENTES FORMACIONES VEGETALES EXISTENTES EN EL SITIOS Y SU ENTORNO

DIFFERENCIATION DES FORMATIONS VEGETALES EXISTANTES SUR LE SITE ET SES ABORDS



ESPACES PUBLICS

1. RUISSEAU, ETANG
2. VEGETATION DE PARC URBAIN TRADITIONNEL
3. PARC SPORTIF FORESTIER
4. FORET "NATURELLE" A CHENES PEDONCULES

PARCELLES DE L'ÉCO-QUARTIER

5. FRUTICEE / STADE PREPARATOIRE DE LA FORET "NATURELLE"
6. PRAIRIE
7. PARC-PARKING

ESPACIOS PÚBLICOS

1- EL ARROYO



2- VEGETACIÓN DEL PARQUE URBANO TRADICIONAL




3-PARQUE DEPORTIVO FORESTAL



4-BOSQUE "NATURAL" DE ROBLES




PARCELAS DEL ECO QUARTIER (BARRIO ECOLOGICO)

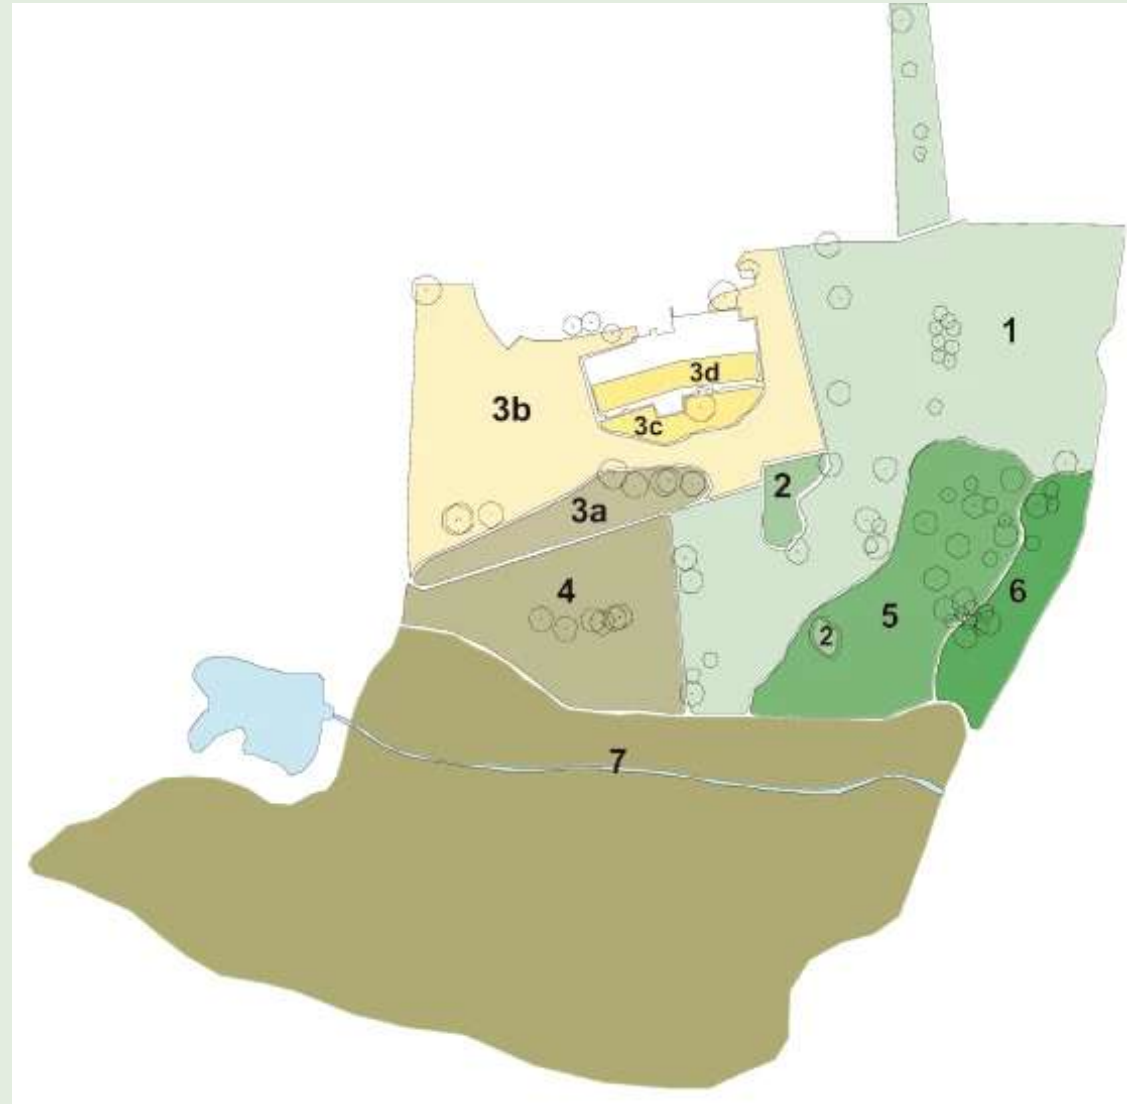

5- FRUTADO / ETAPA PREPARATORIA DEL BOSQUE NATURAL

6 - LA PRADERA

7- PARQUE- PARKING

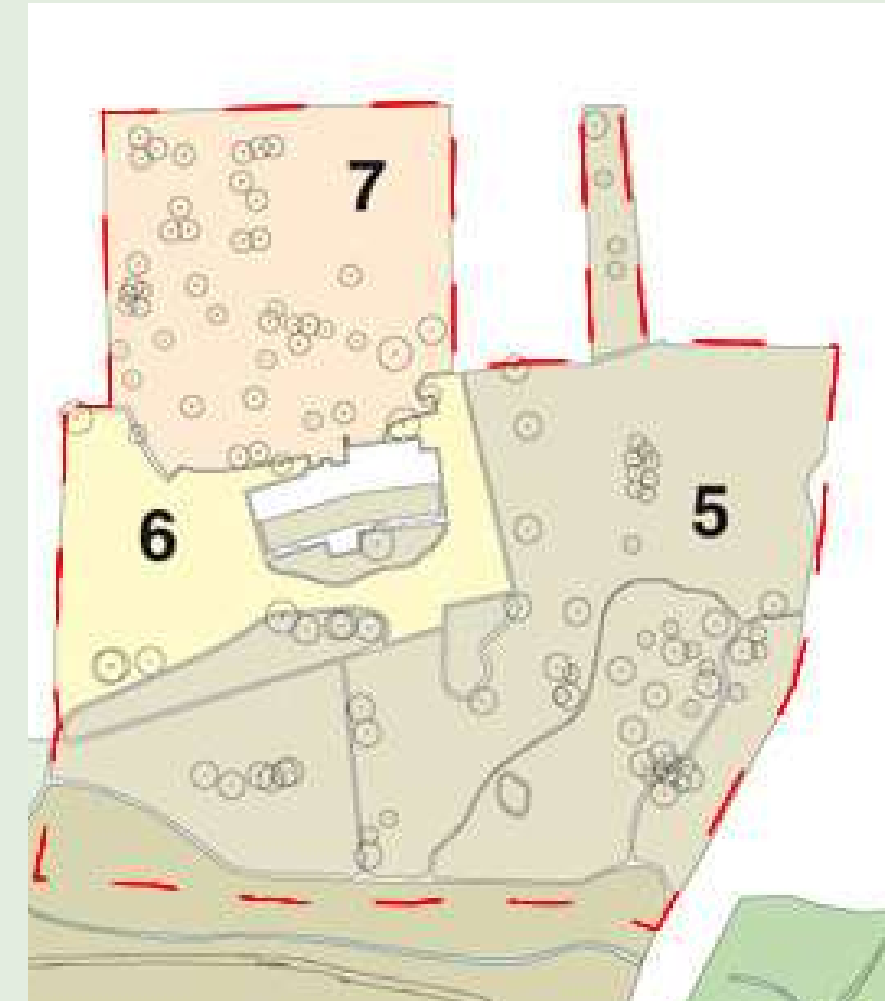

EL PROYECTO

GRAN ESCALA

PROBLEMA - SOLUCIÓN
SE ELEVA EL PROYECTO PARA
MANTENER LA VEGETACIÓN LO
MÁS INTACTA POSIBLE



EL PROYECTO

GRAN ESCALA

ZONAS PÚBLICAS A TRAVÉS DE LA
VEGETACIÓN Y ACCESO POR
ESCALERAS


RELACIÓN




VISTAS DIRECTAS AL MAR

ESTRUCTURA GENERAL

ELEVACIÓN 12 MENTROS
ESTRUCTURA DE PILOTES

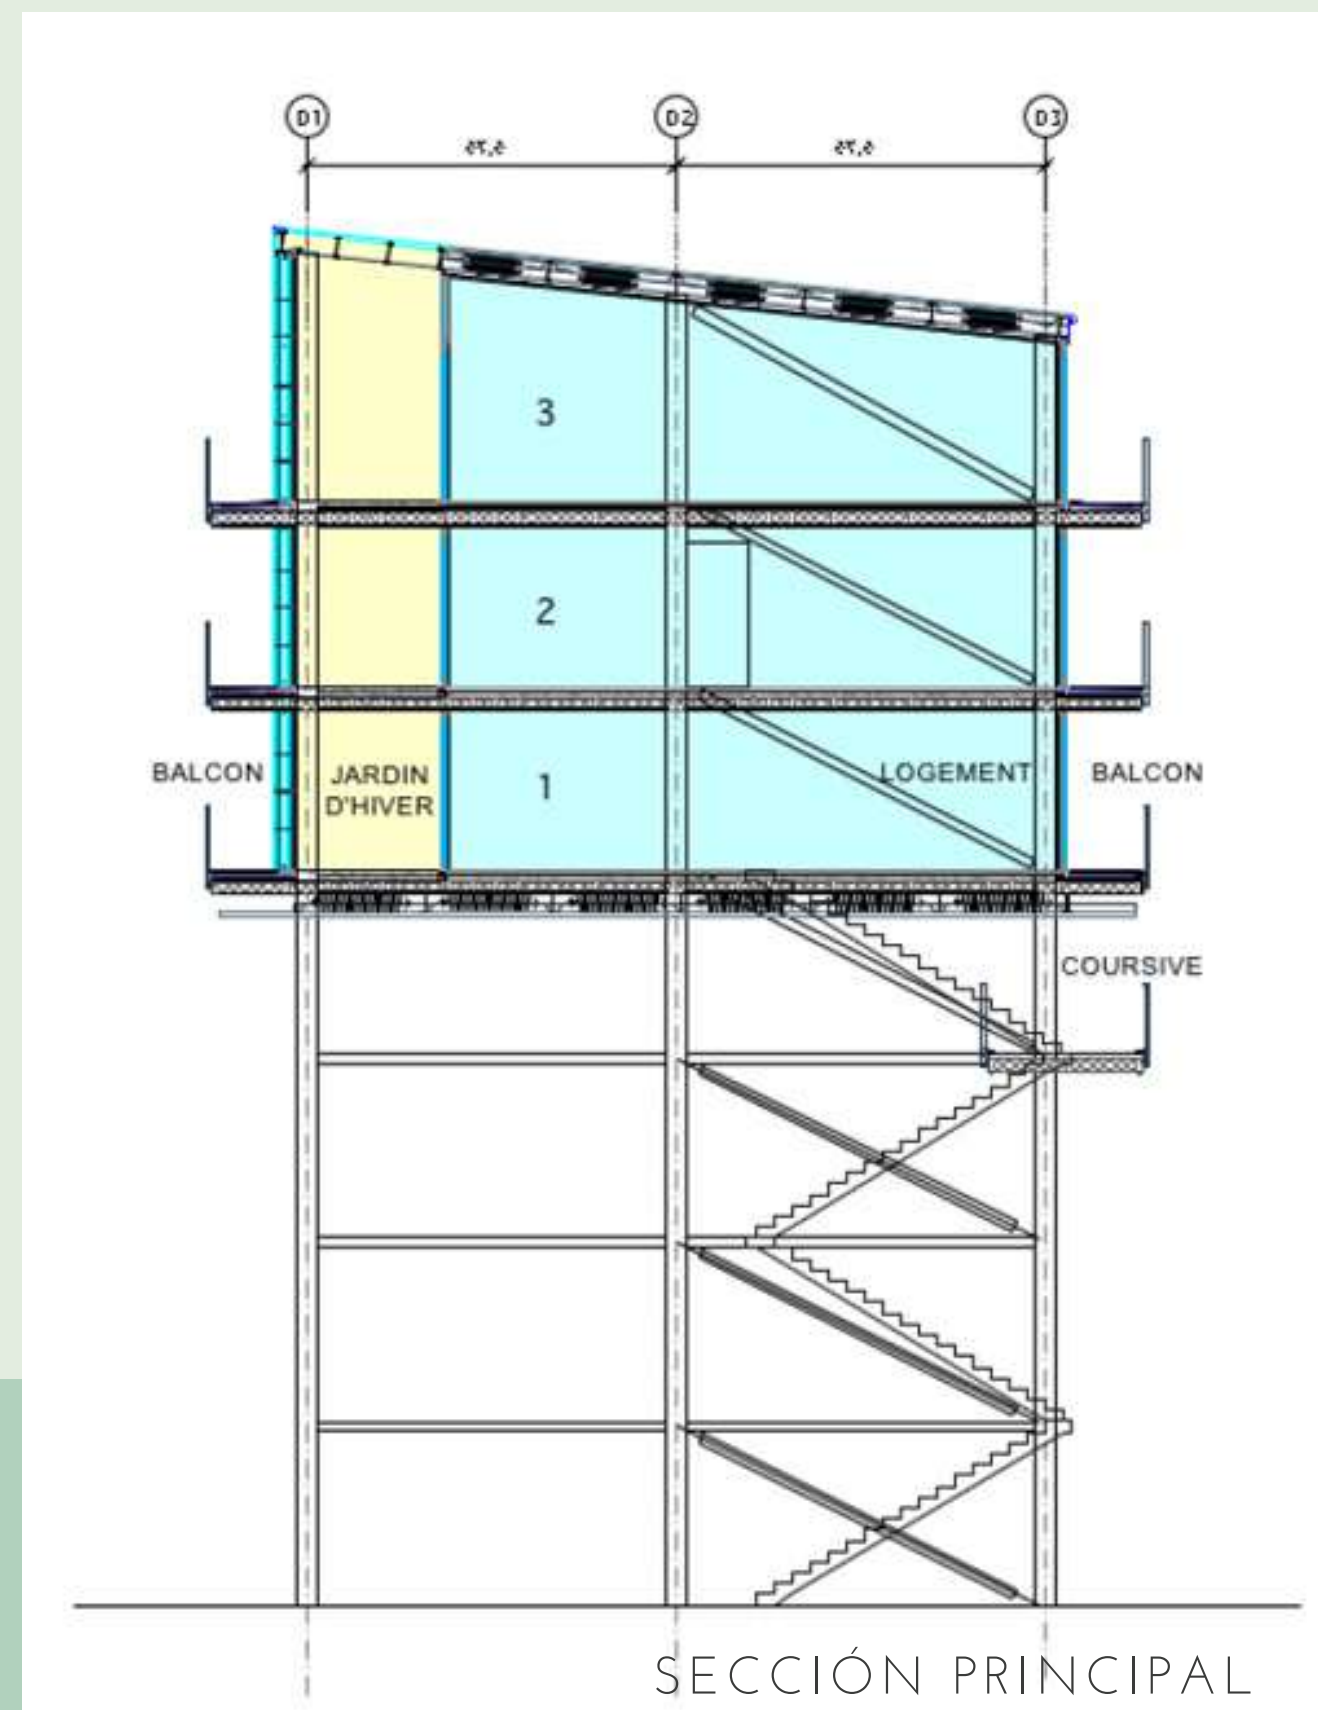

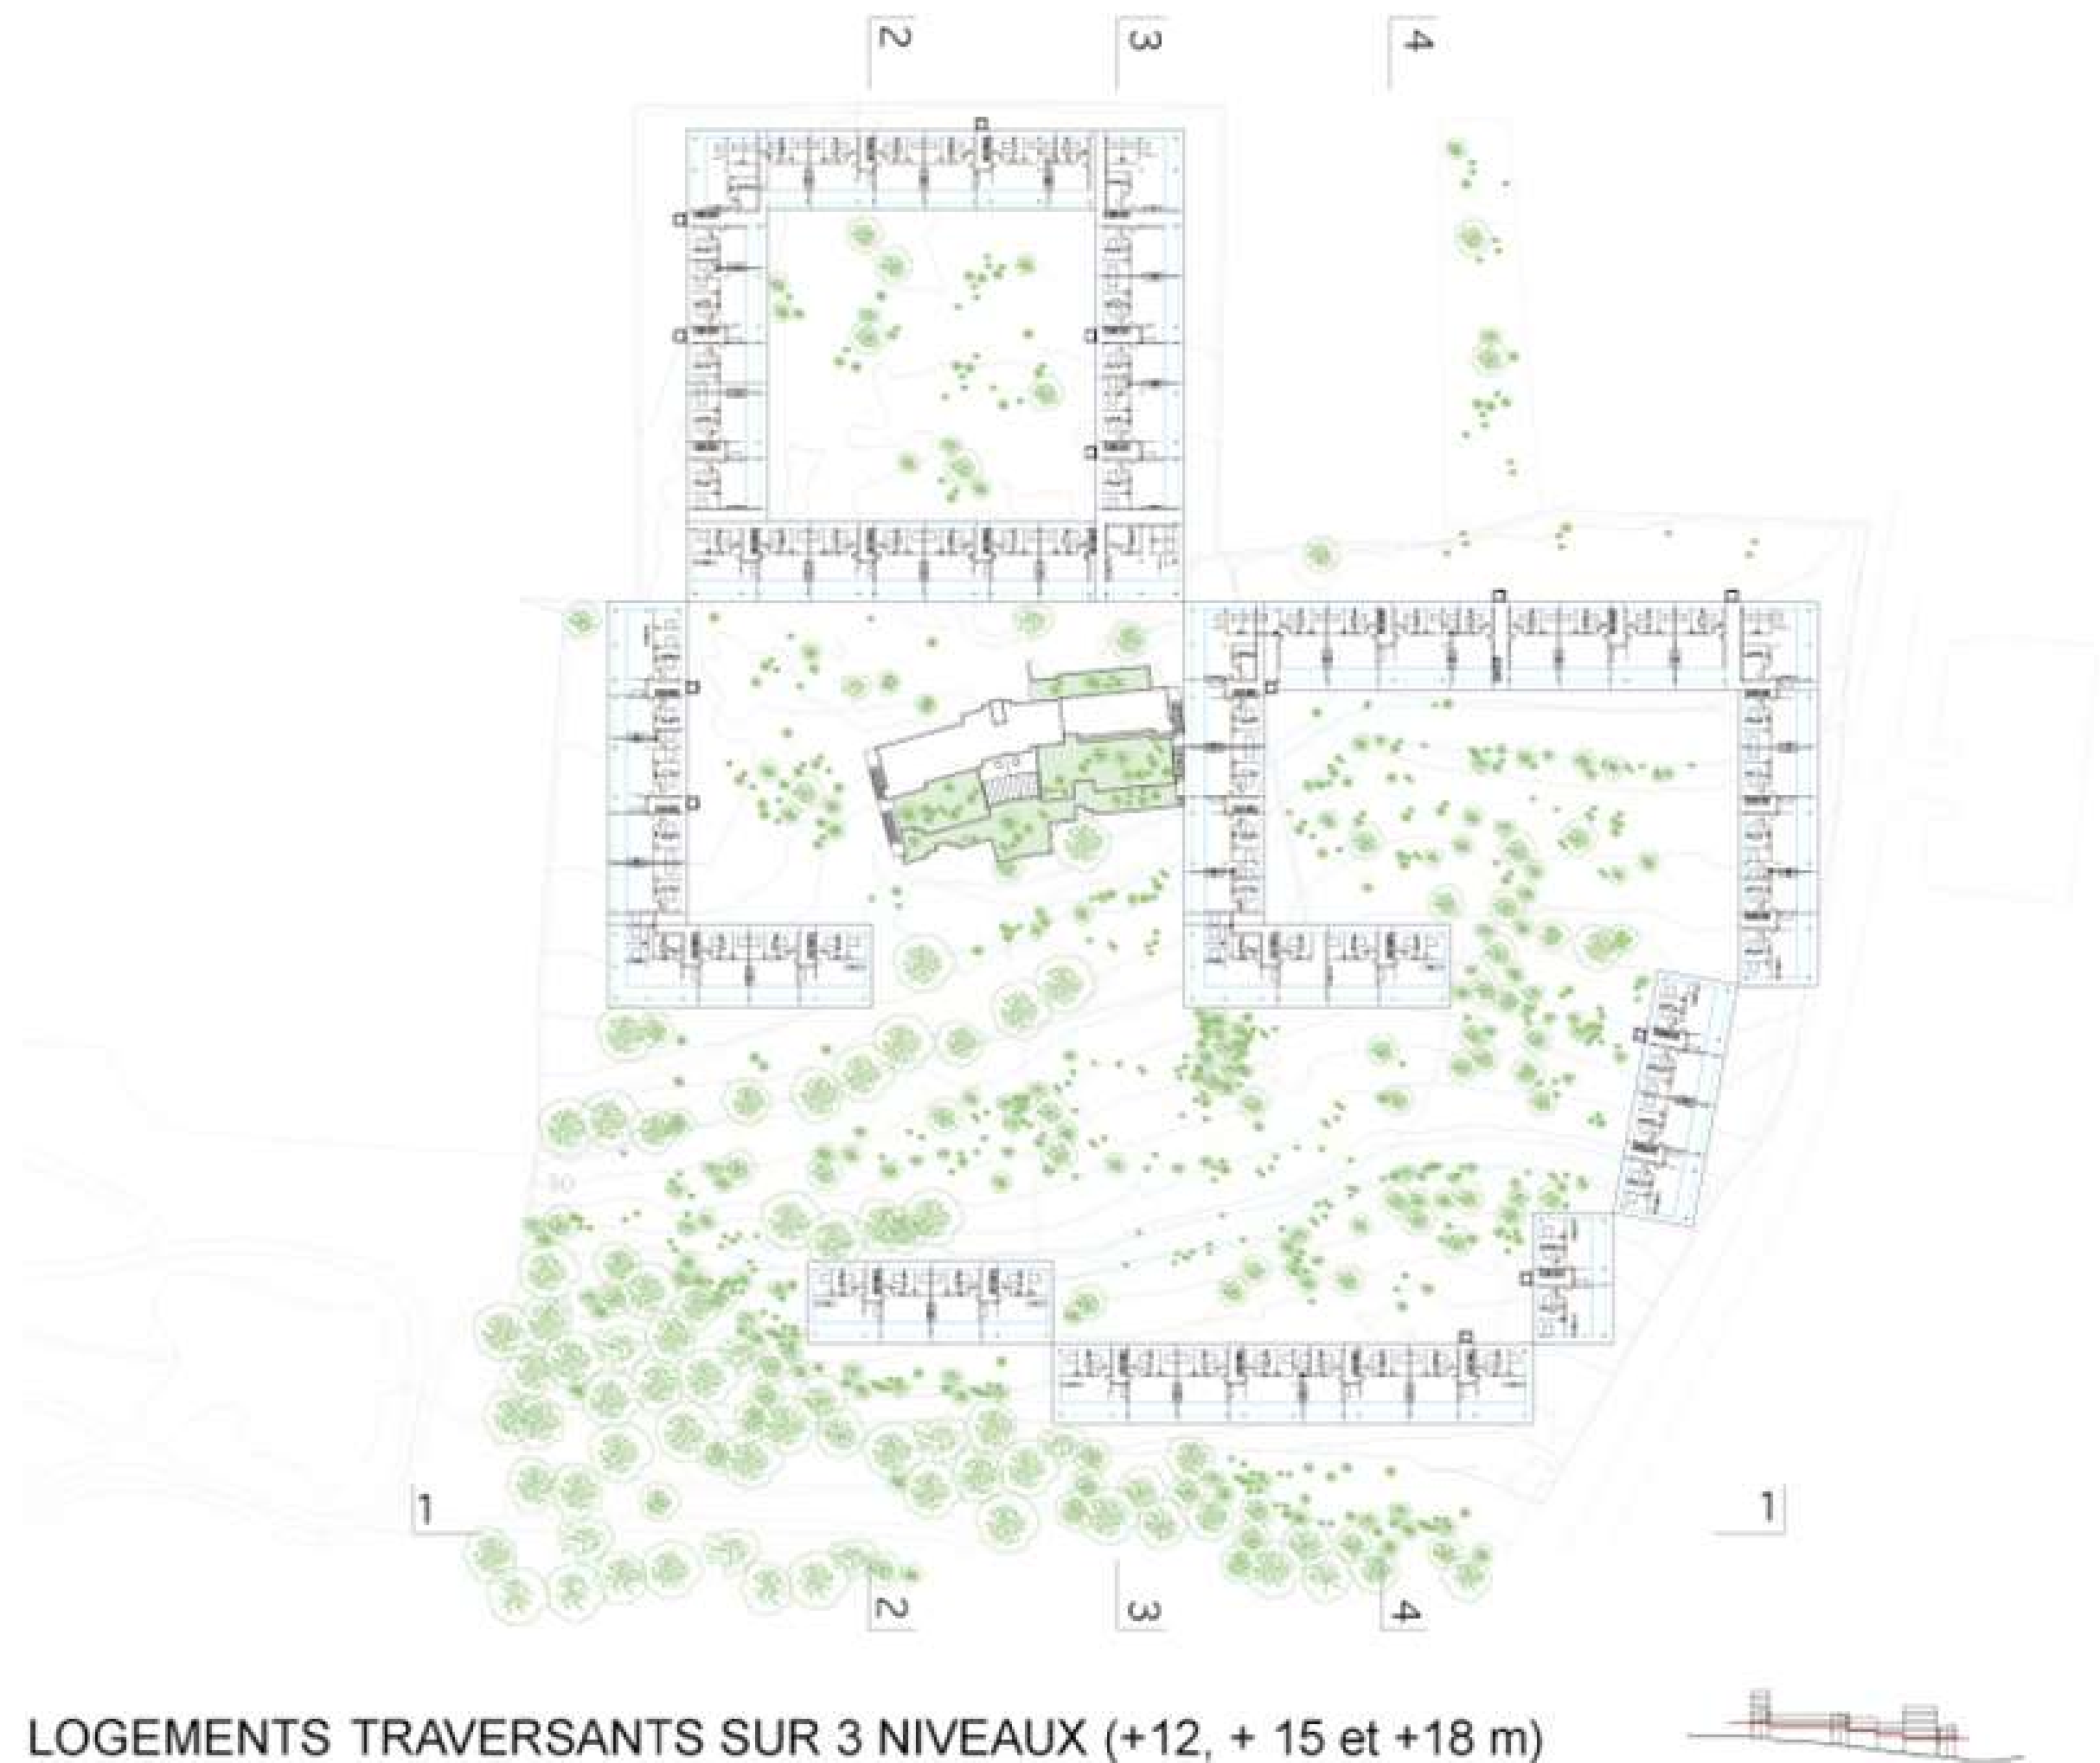

LOGEMENTS TRAVERSANTS SUR 3 NIVEAUX (+12, + 15 et +18 m)





COUPE 4





EVOLUCIÓN DE LA FORMACIÓN DE VEGETACIÓN EN EL SITIO Y SU ENTORNO

ÉVOLUTION DES FORMATIONS VÉGÉTALES SUR LE SITE ET SES ABORDS

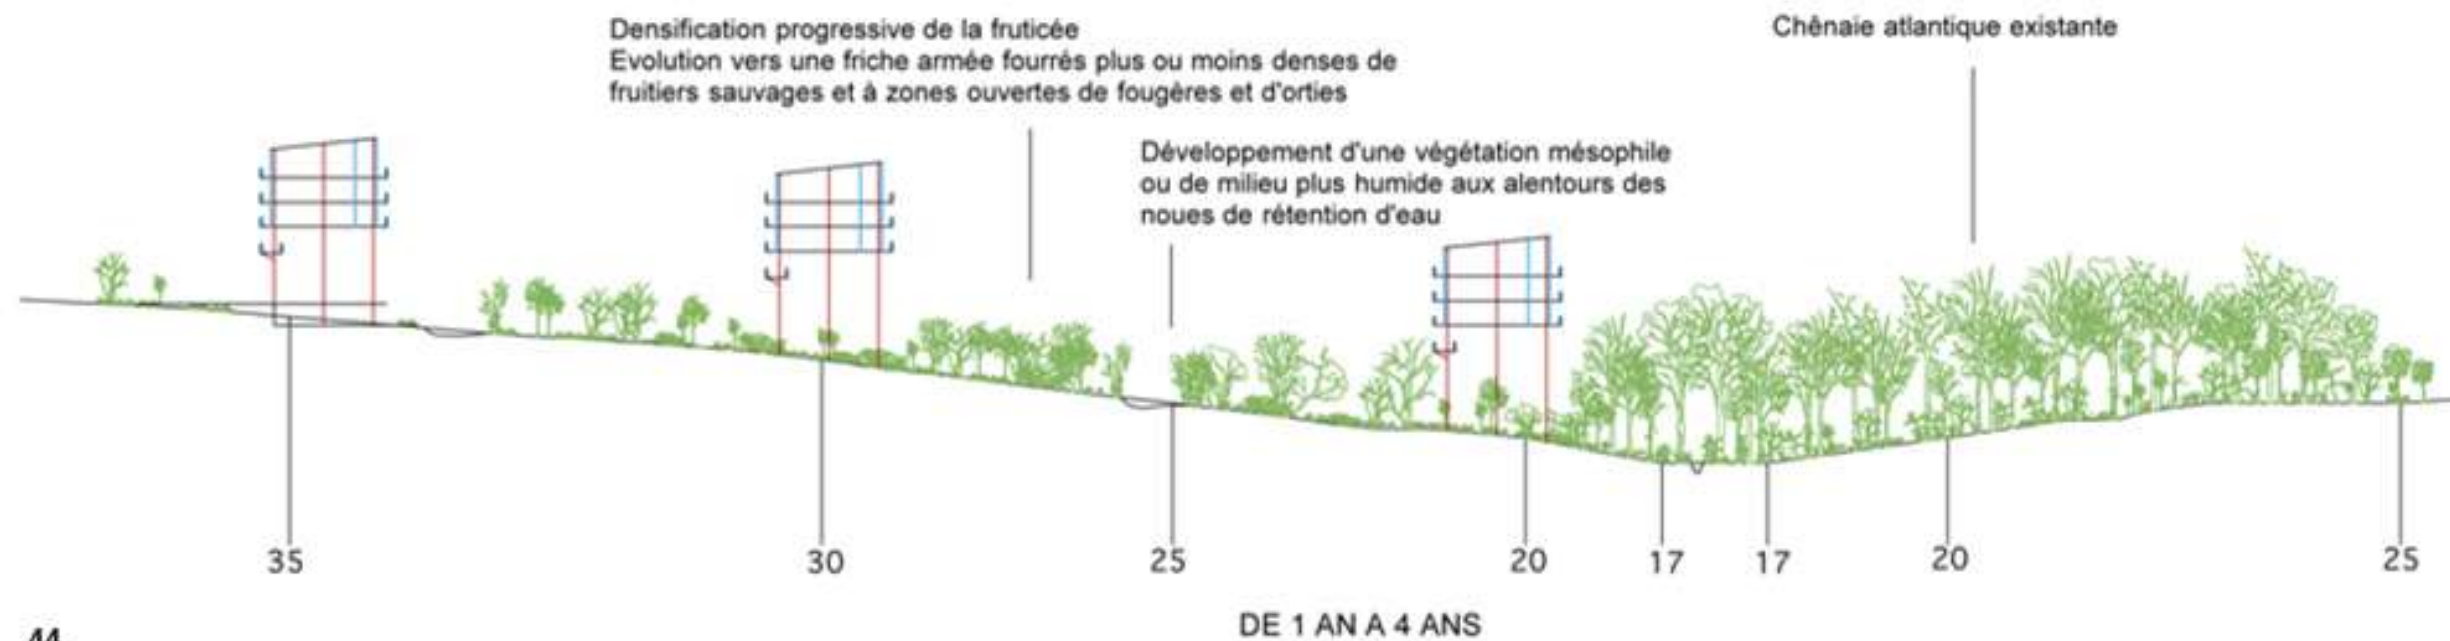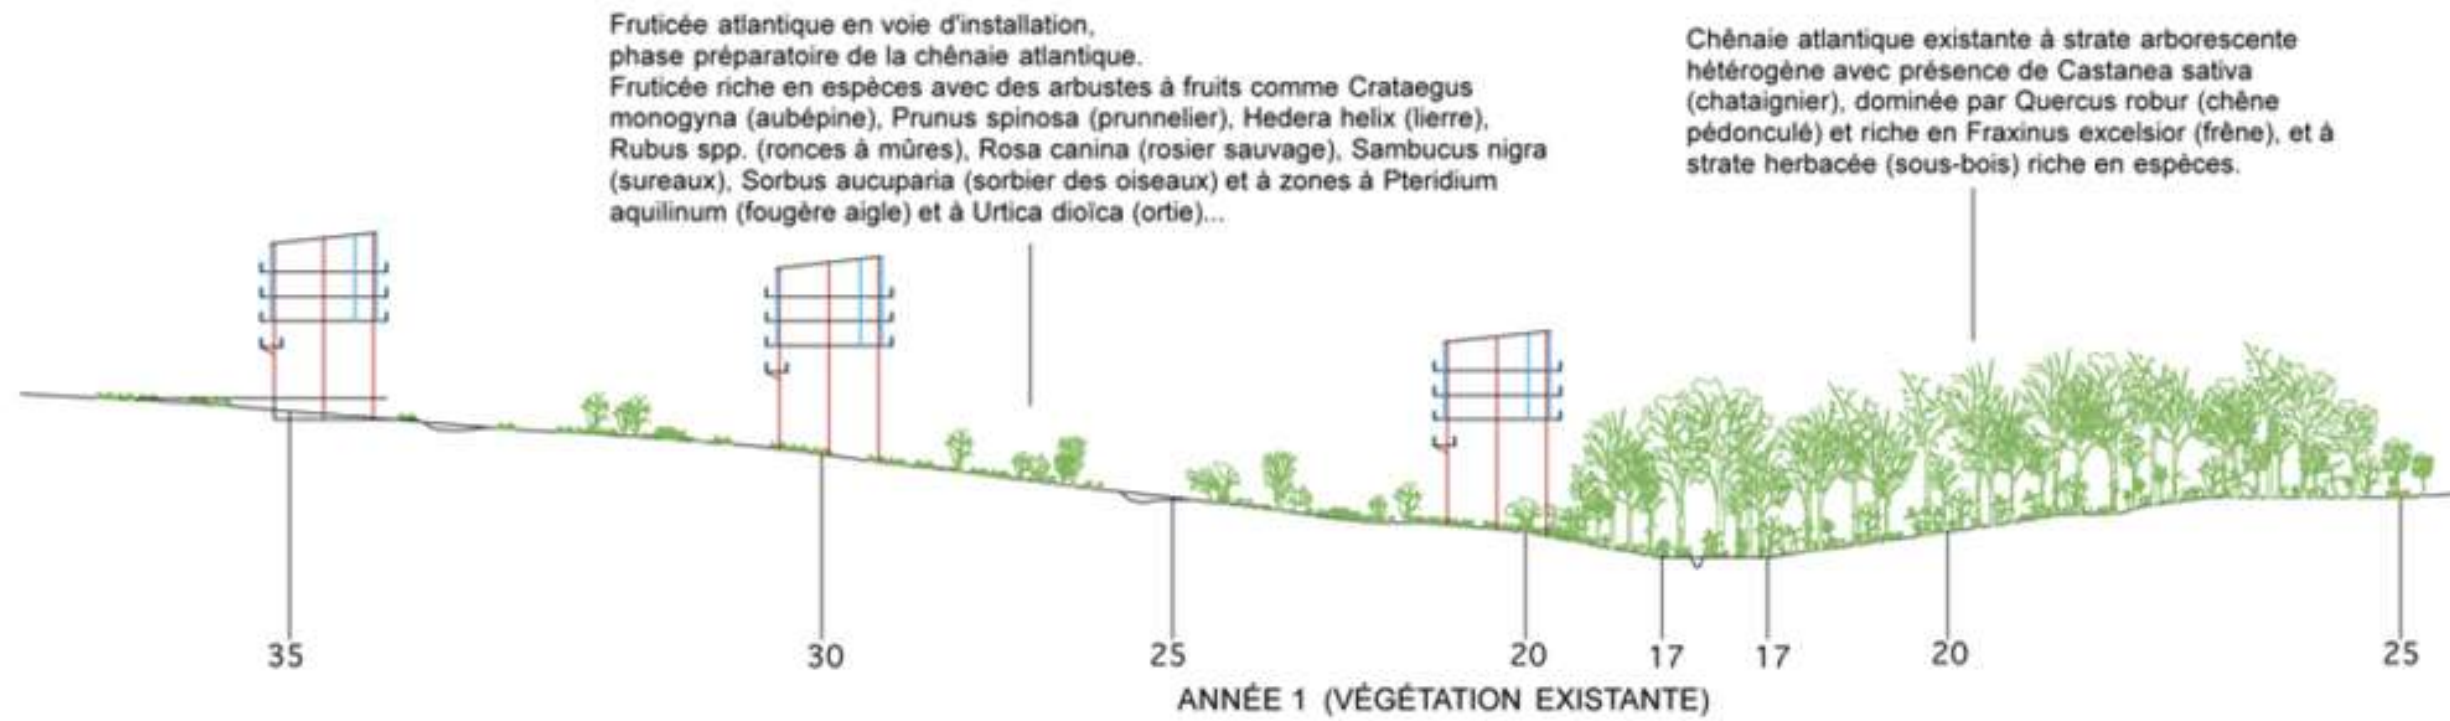


EL PROYECTO

PEQUEÑA ESCALA

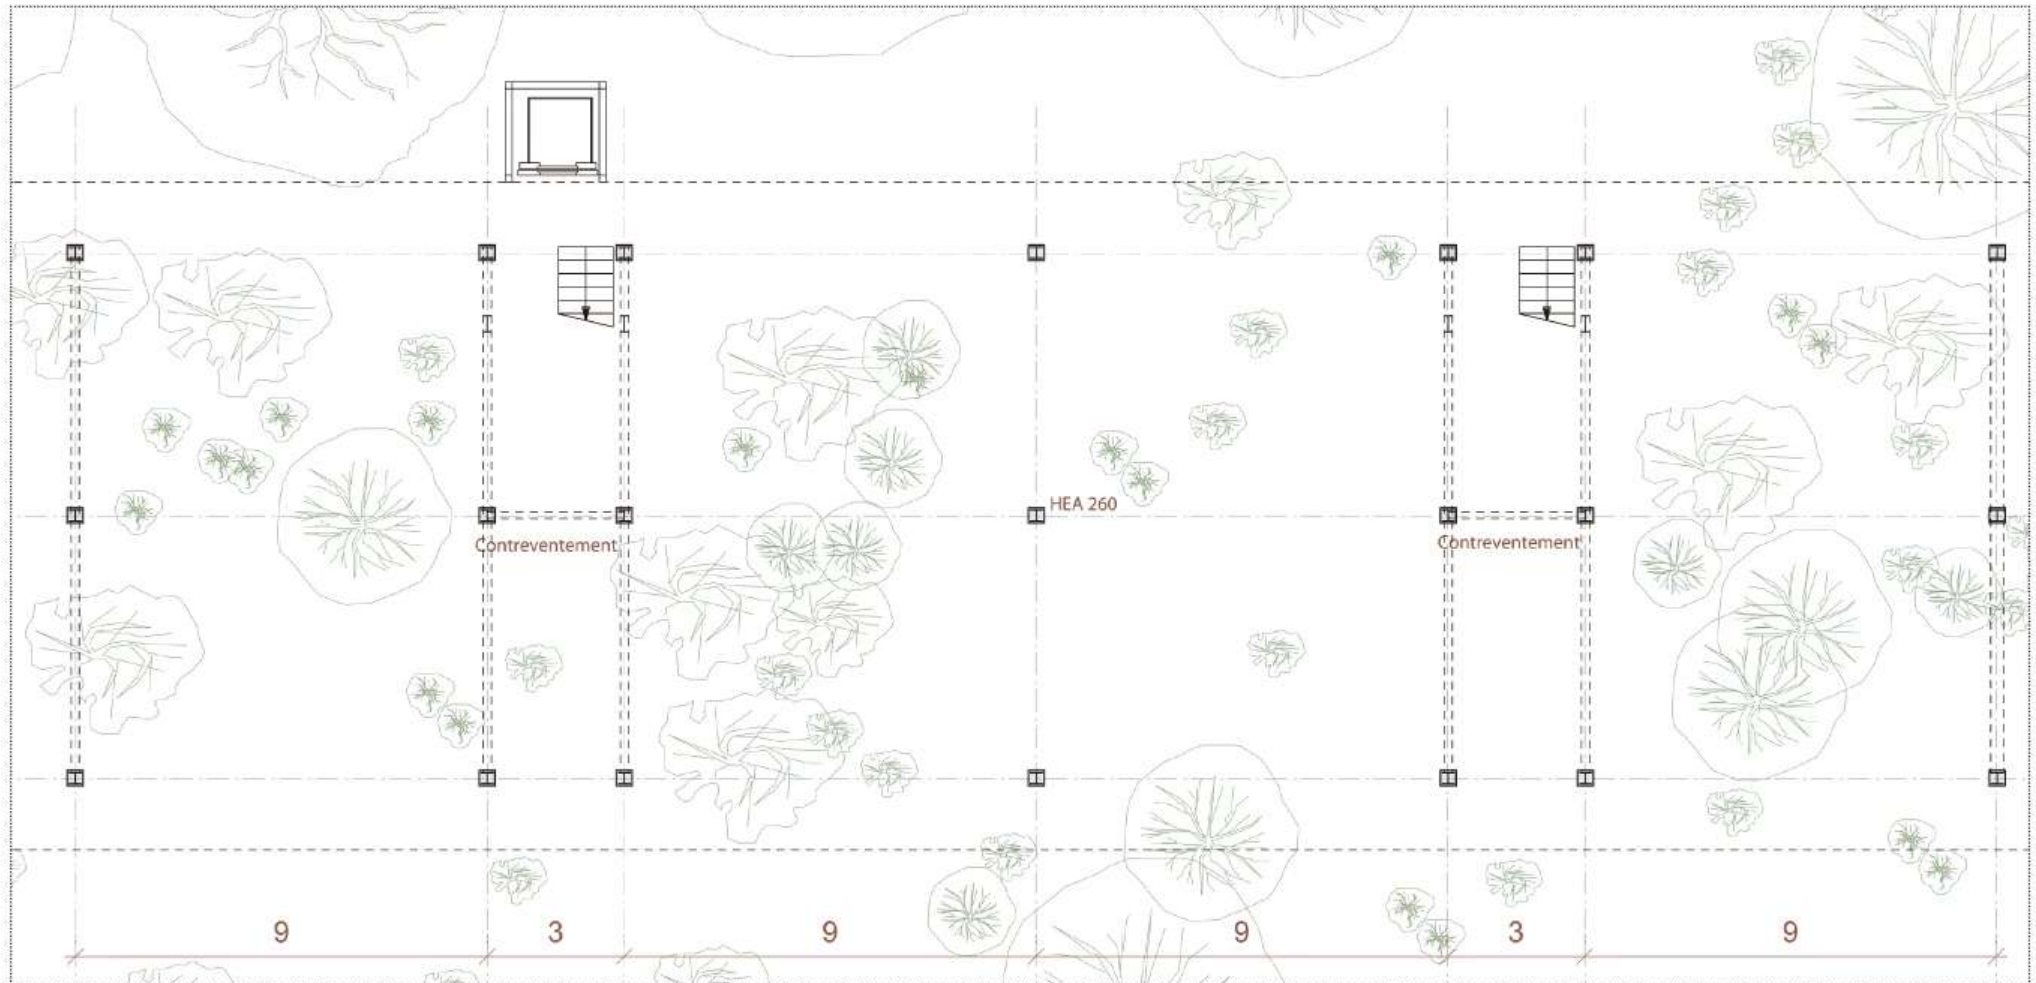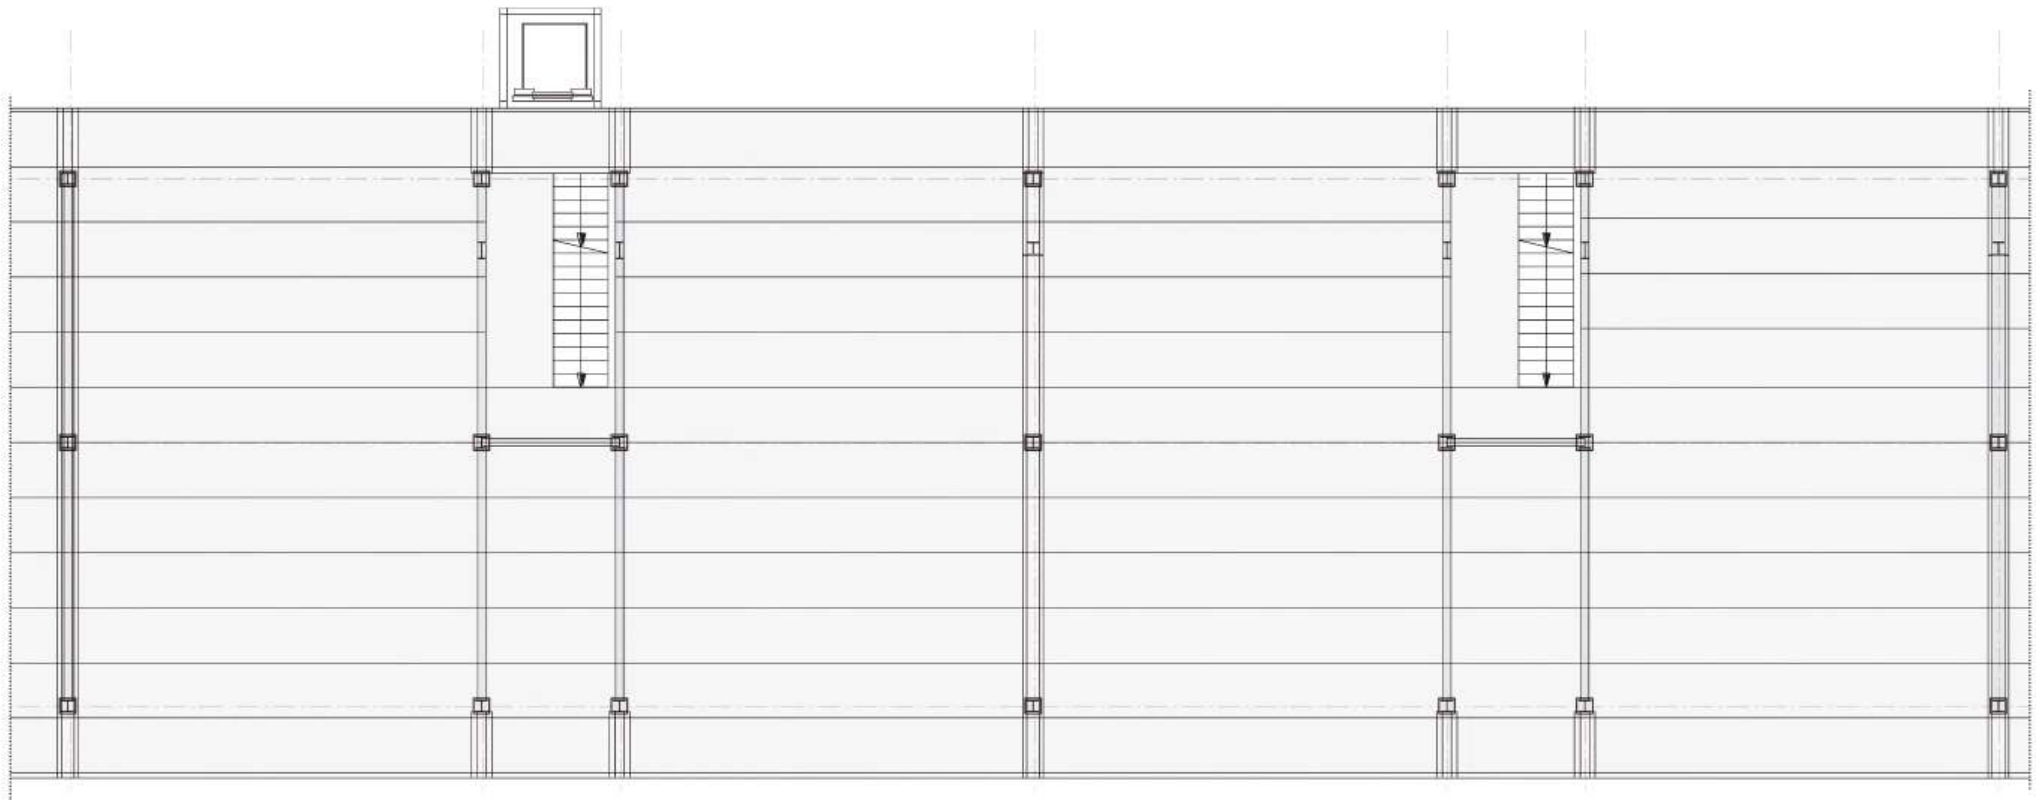

PLANTA

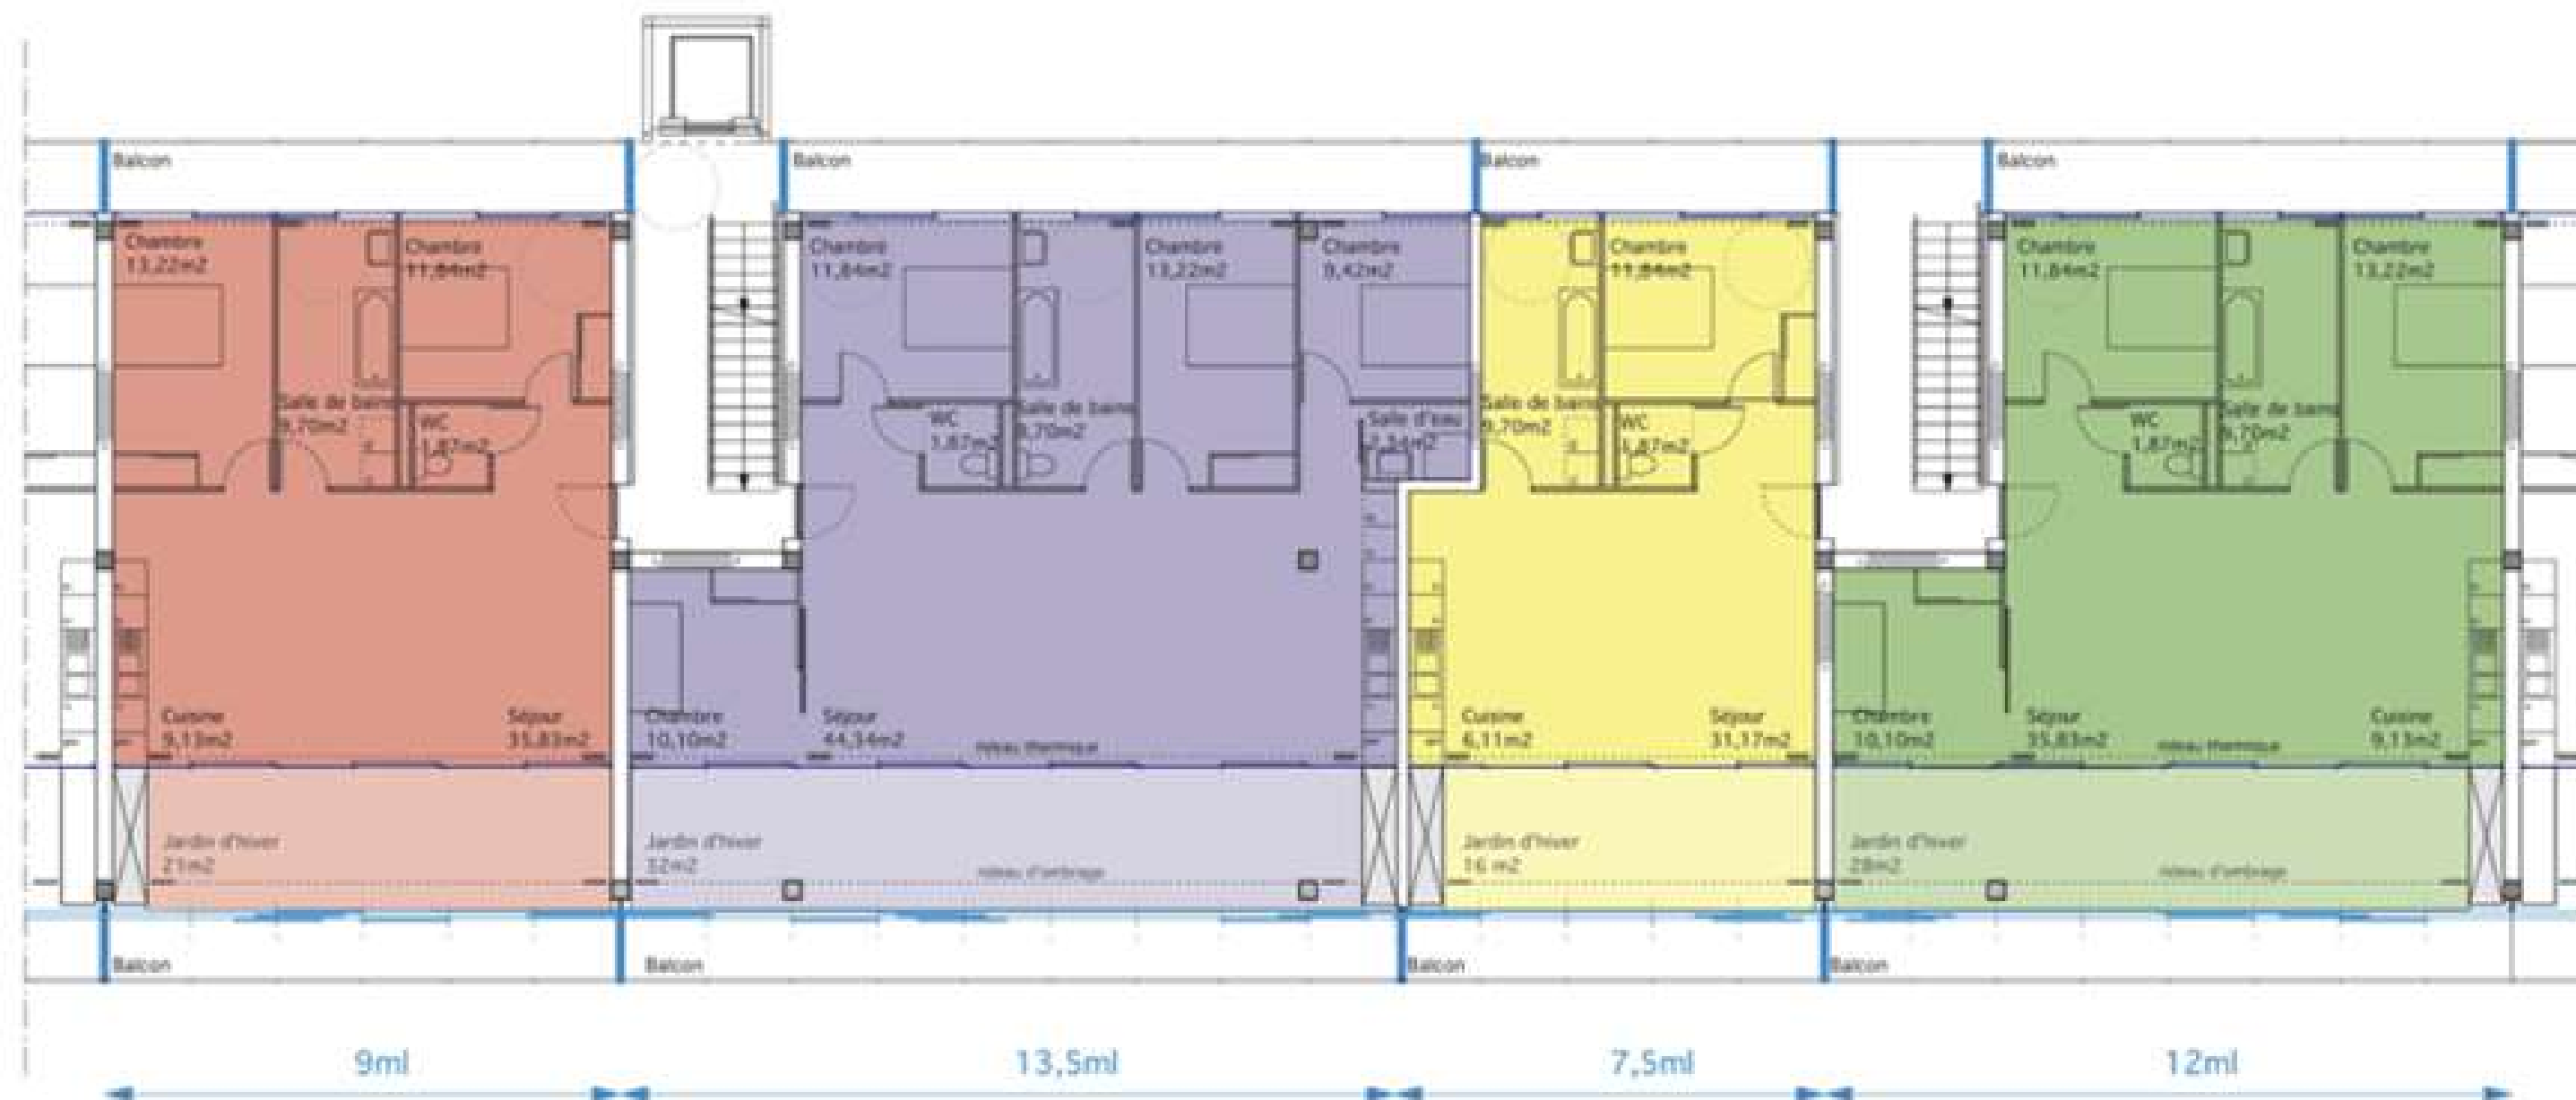

T3

- SHAB 83 m²
- jardin d'hiver 21 m²
- balcons 22 m²

T5

- SHAB 115 m²
- jardin d'hiver 32 m²
- balcons 30 m²

T2


- SHAB 61 m²
- jardin d'hiver 16 m²
- balcons 16 m²

T4


- SHAB 93 m²
- jardin d'hiver 28 m²
- balcons 25 m²




EFICIENCIA ENERGÉTICA

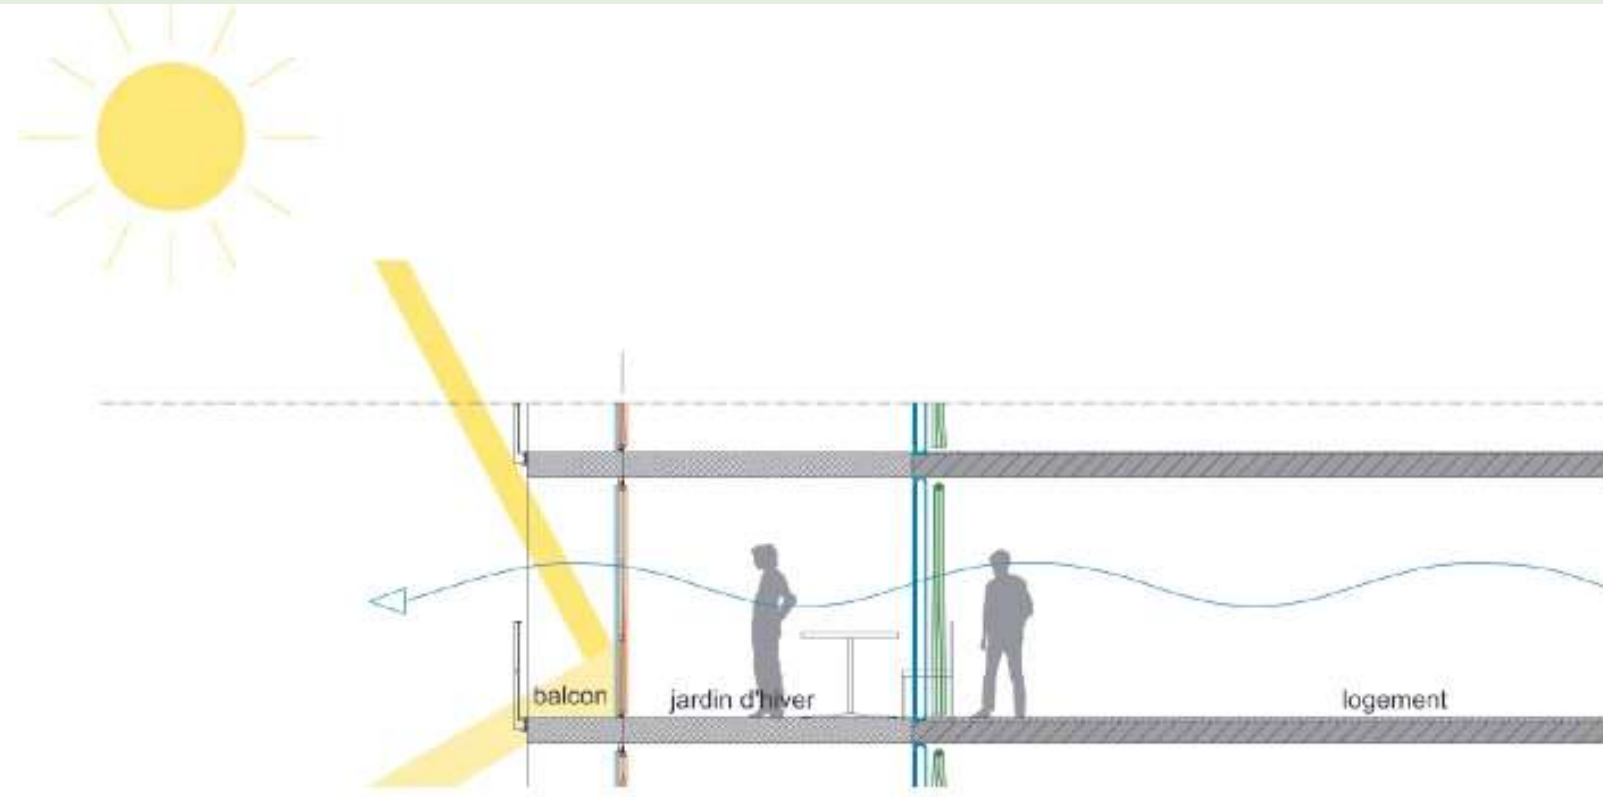


Verano Summer

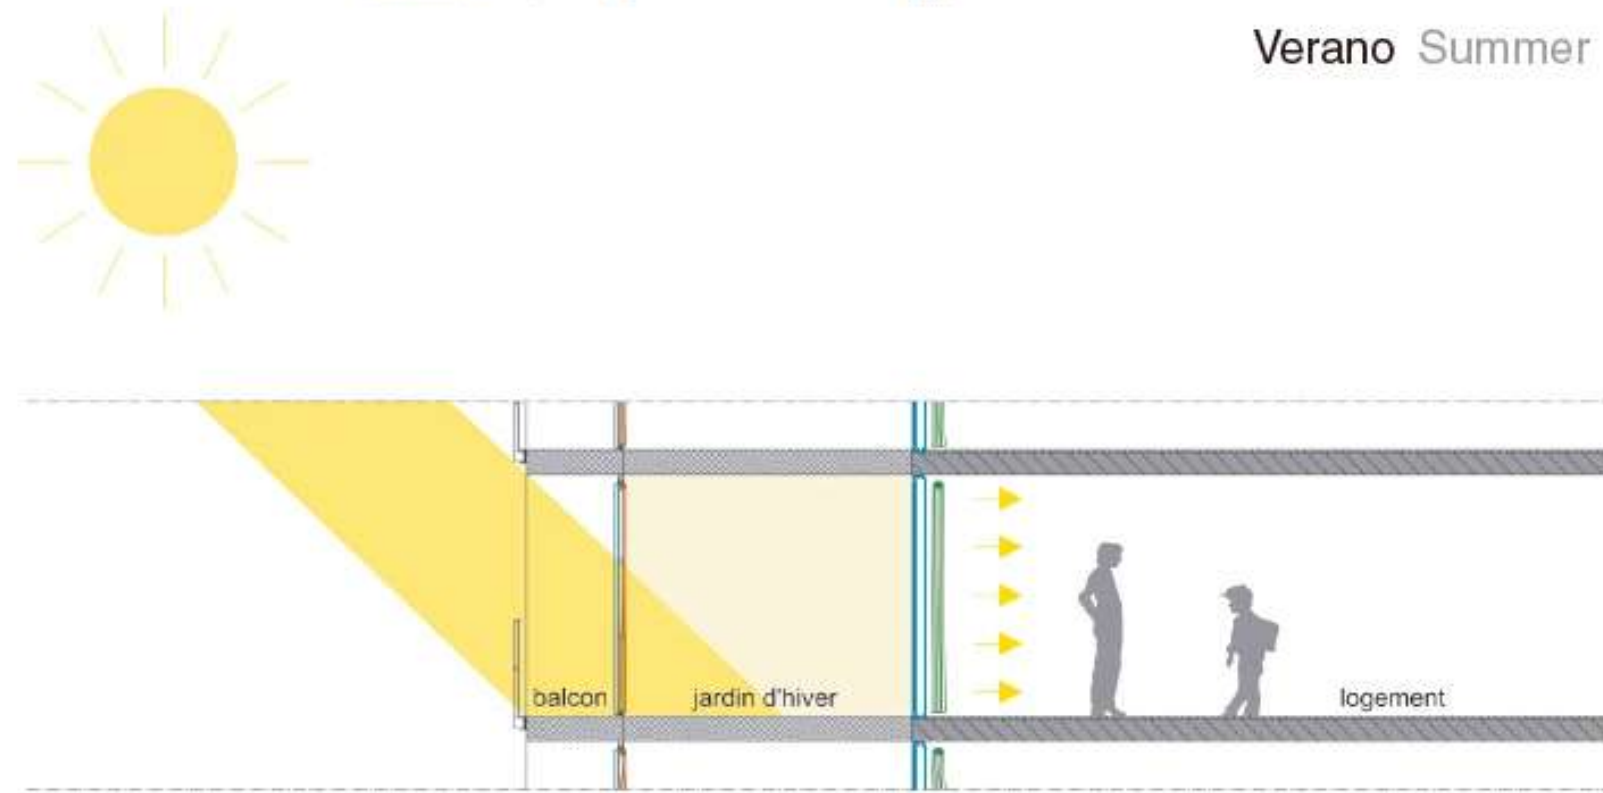

Otoño Autumn

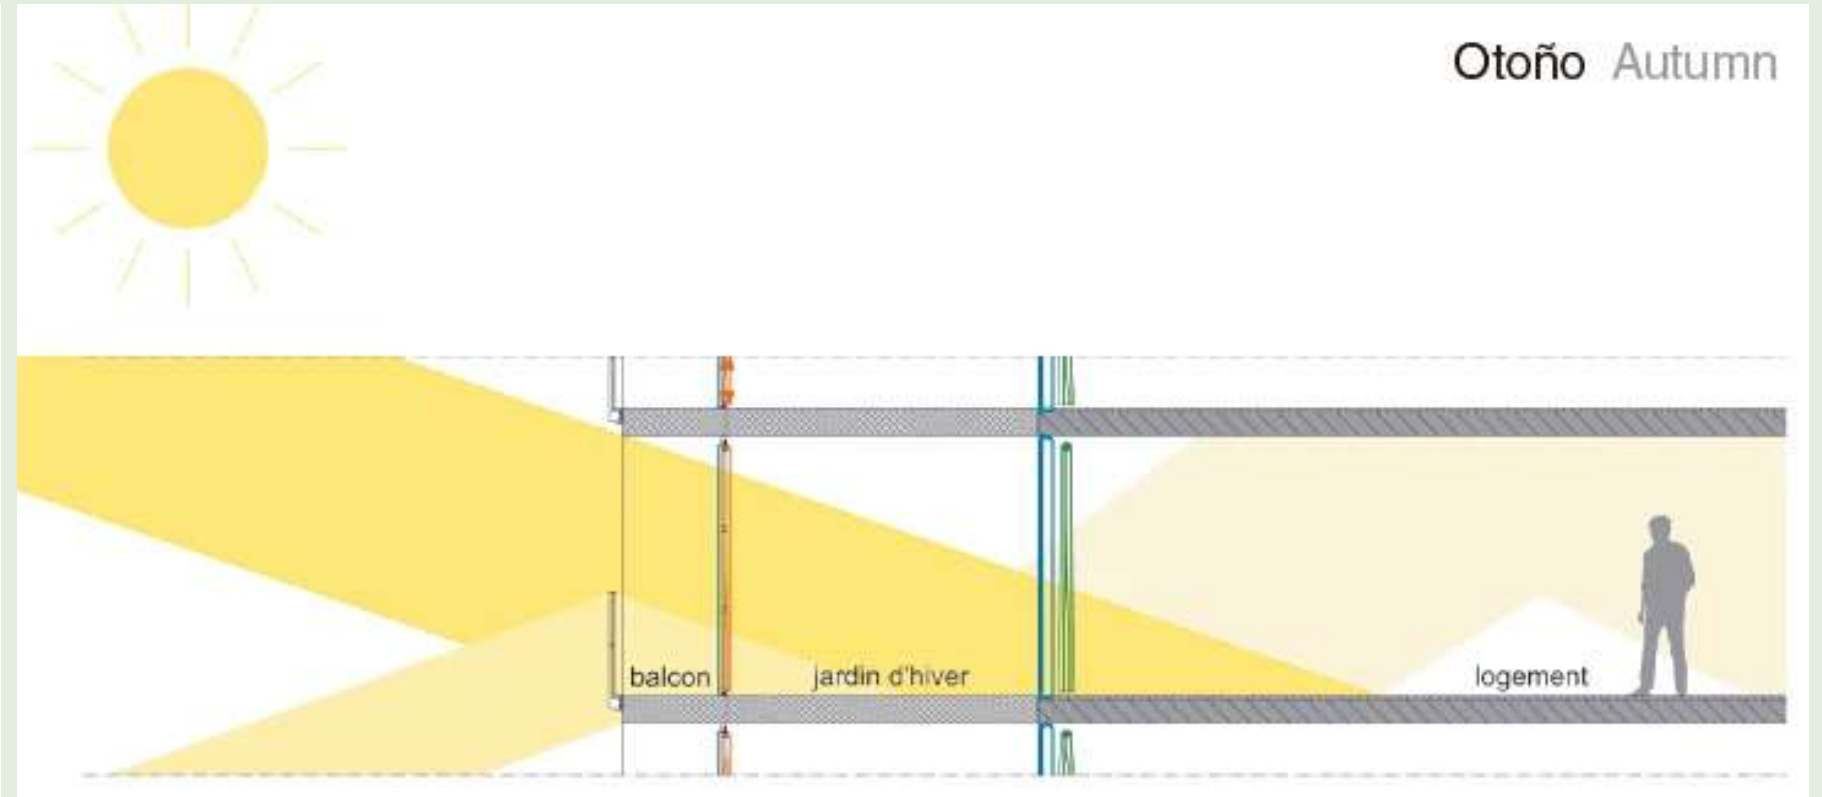



Otoño Autumn

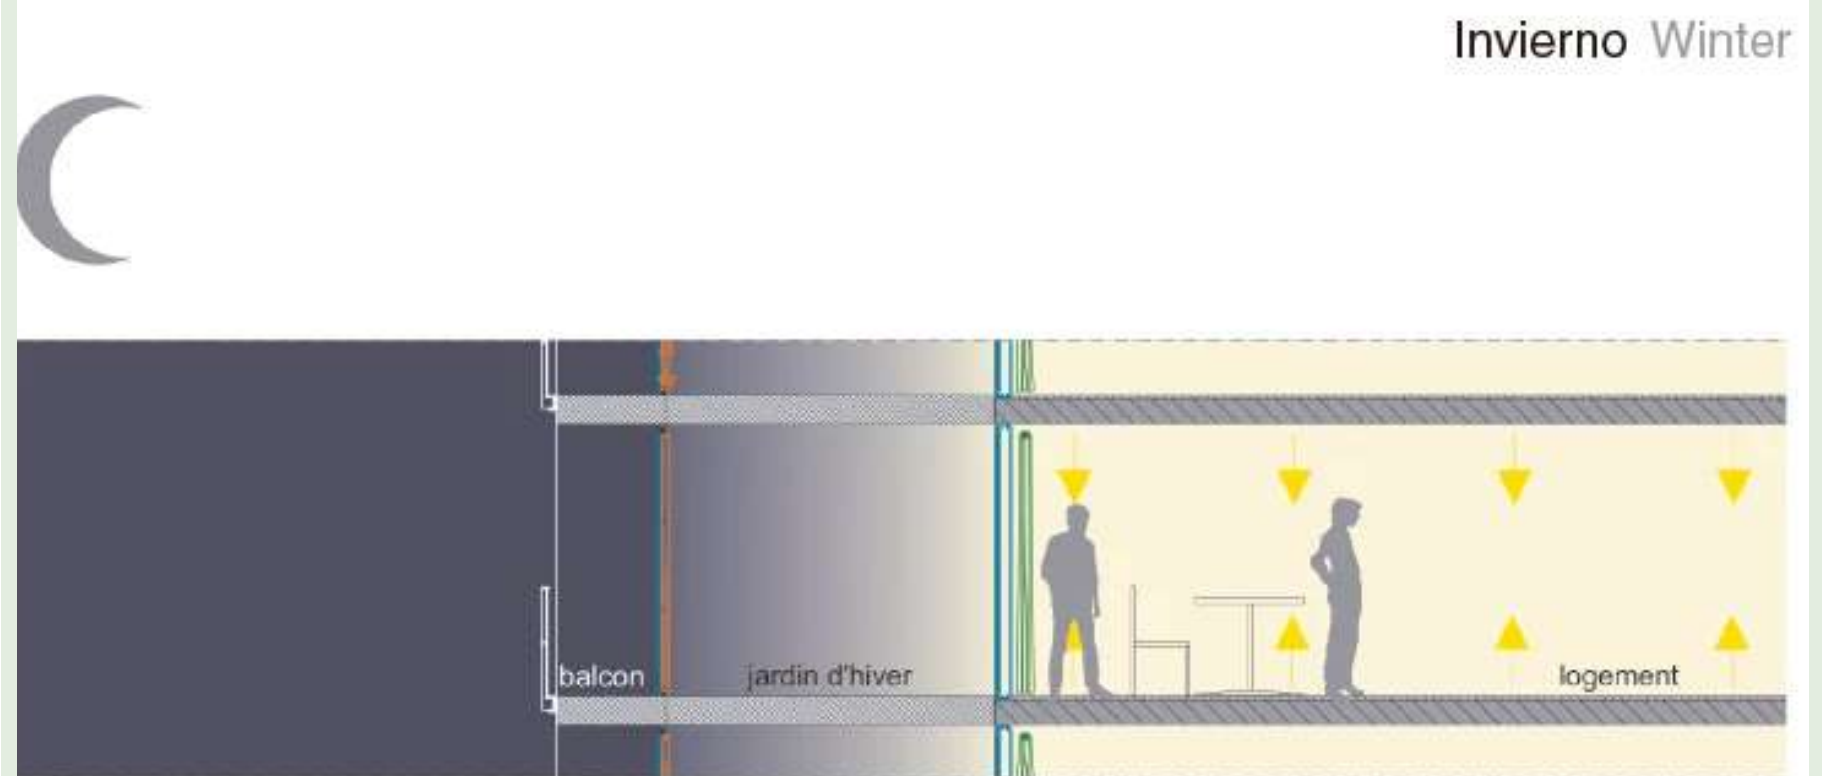

Invierno Winter

Noche Night

EL CERTIFICADO DE EFICIENCIA ENERGÉTICA DEL PROYECTO

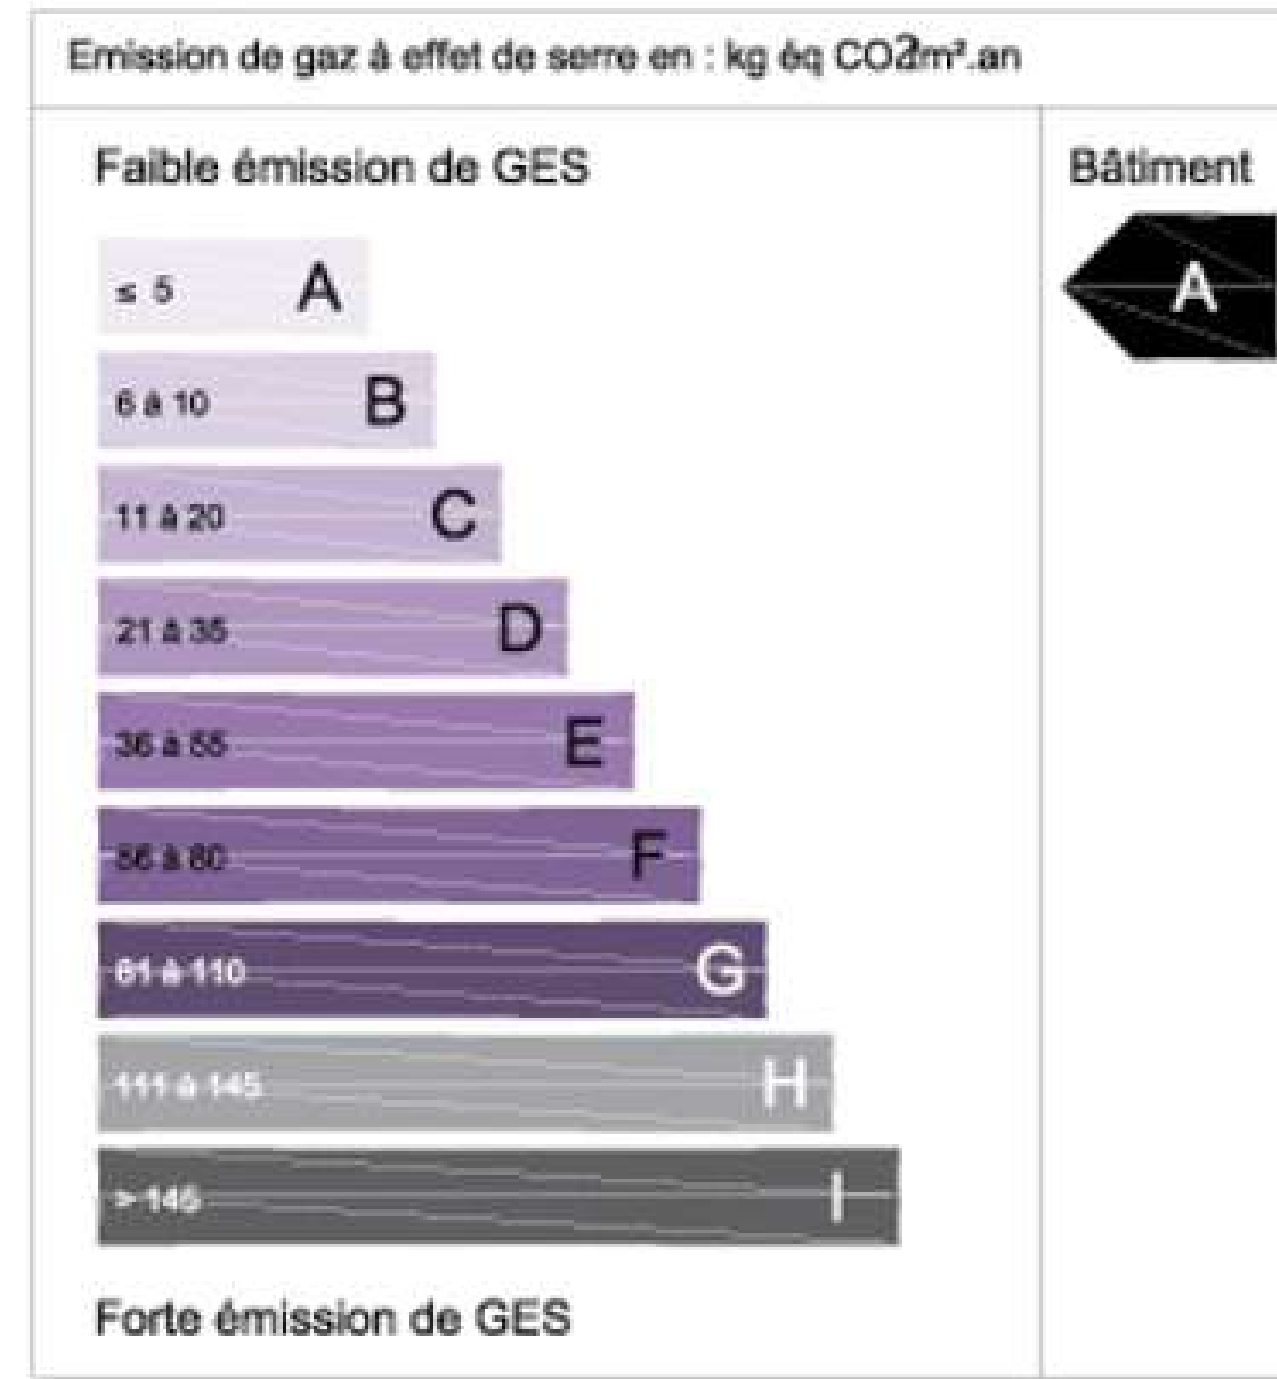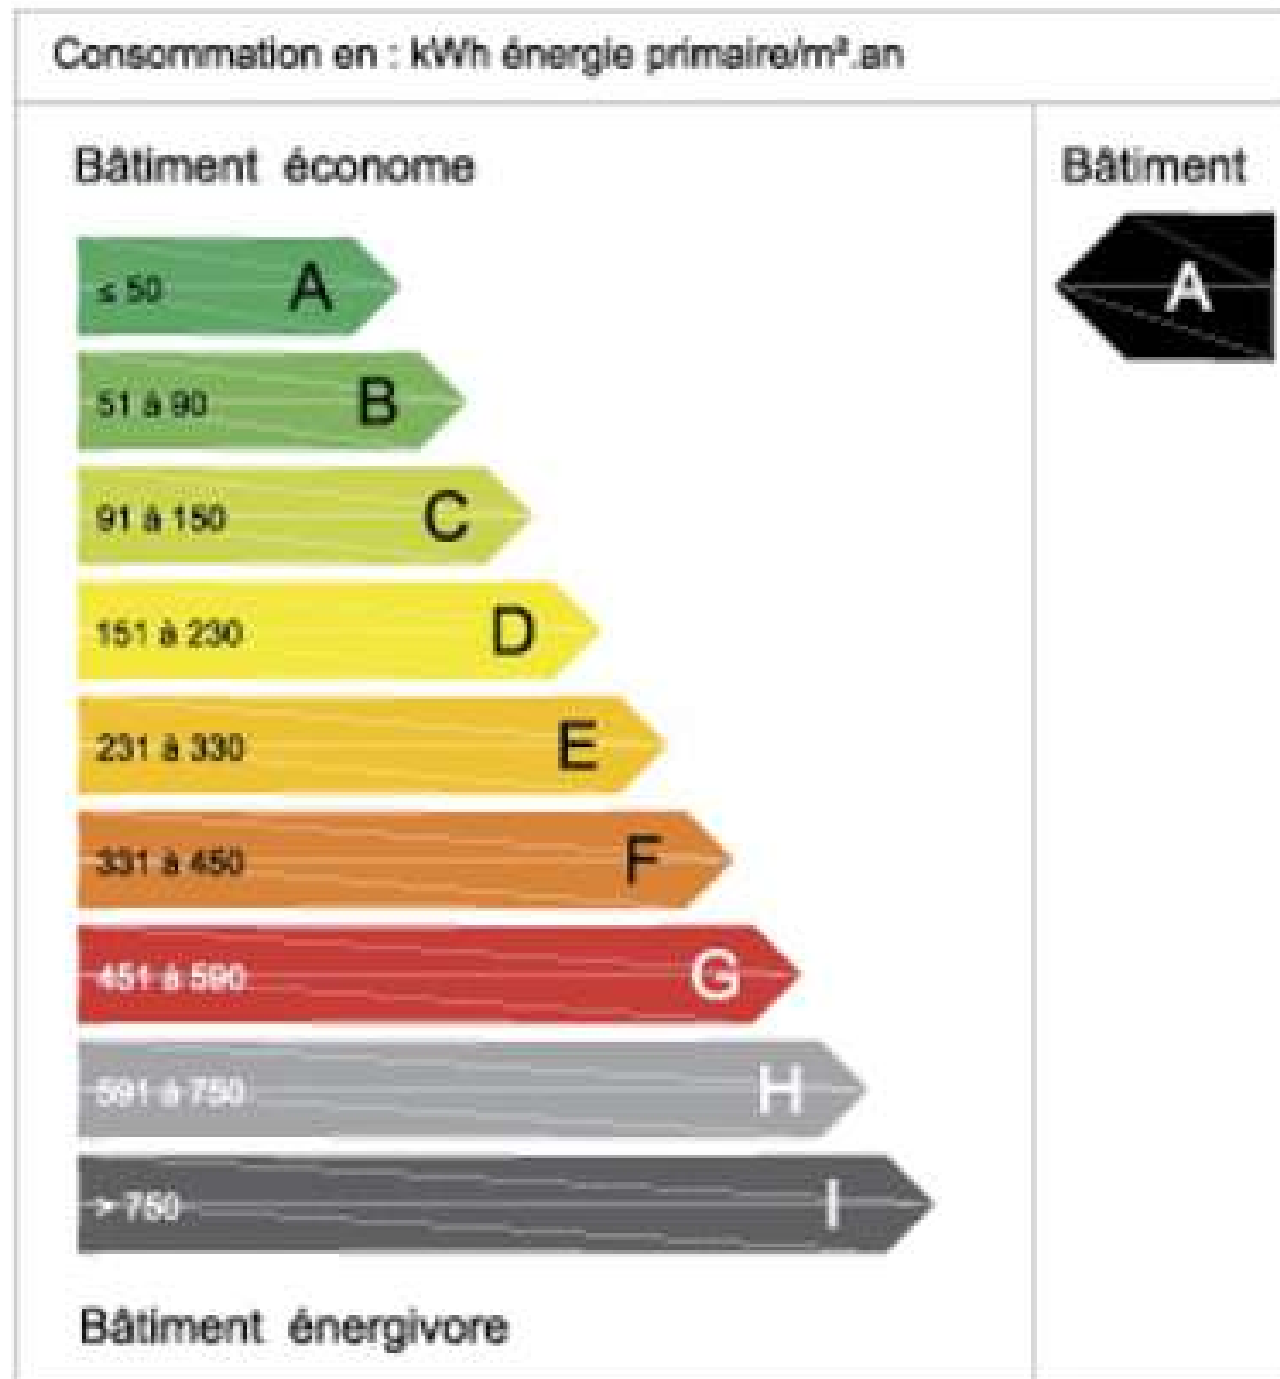



GRACIAS POR VUESTRA ATENCIÓN

