



E. 1:2000

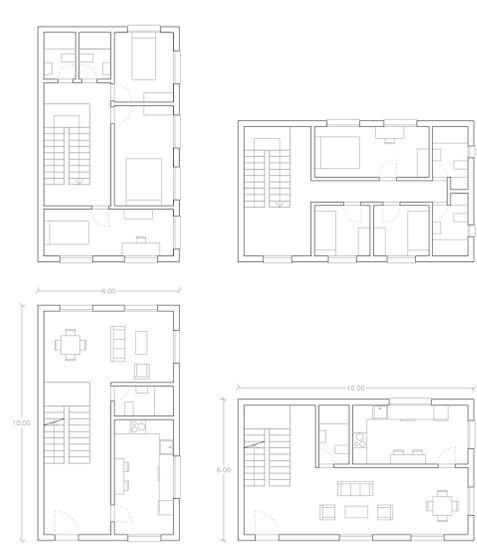


E. 1:150

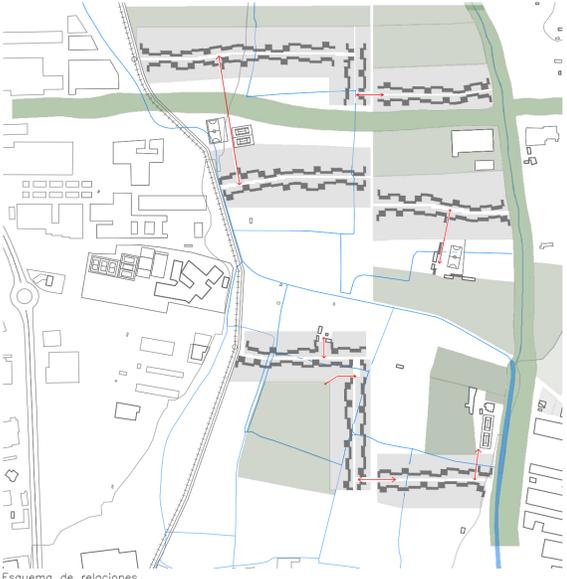



Esquema de relaciones





Esquema de privatización de vías

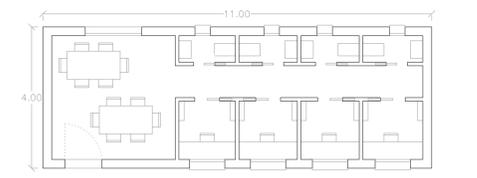

E. 1:100

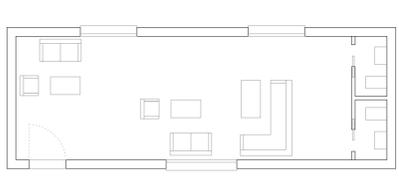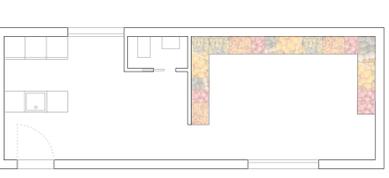

Siguiendo la referencia de La Martella, se disponen operos por cada vivienda ofreciendo servicios tanto a nivel privado para los propietarios de la vivienda, como a nivel público ofreciendo pequeños comercios locales, zonas de coworking, áreas de descanso comunes, entre otros.

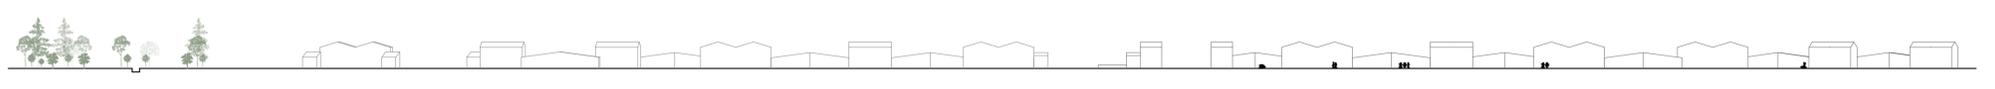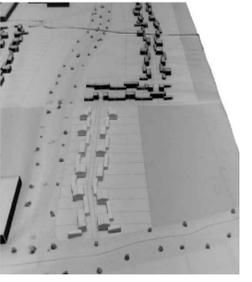

E. 1:1000



E. 1:500