
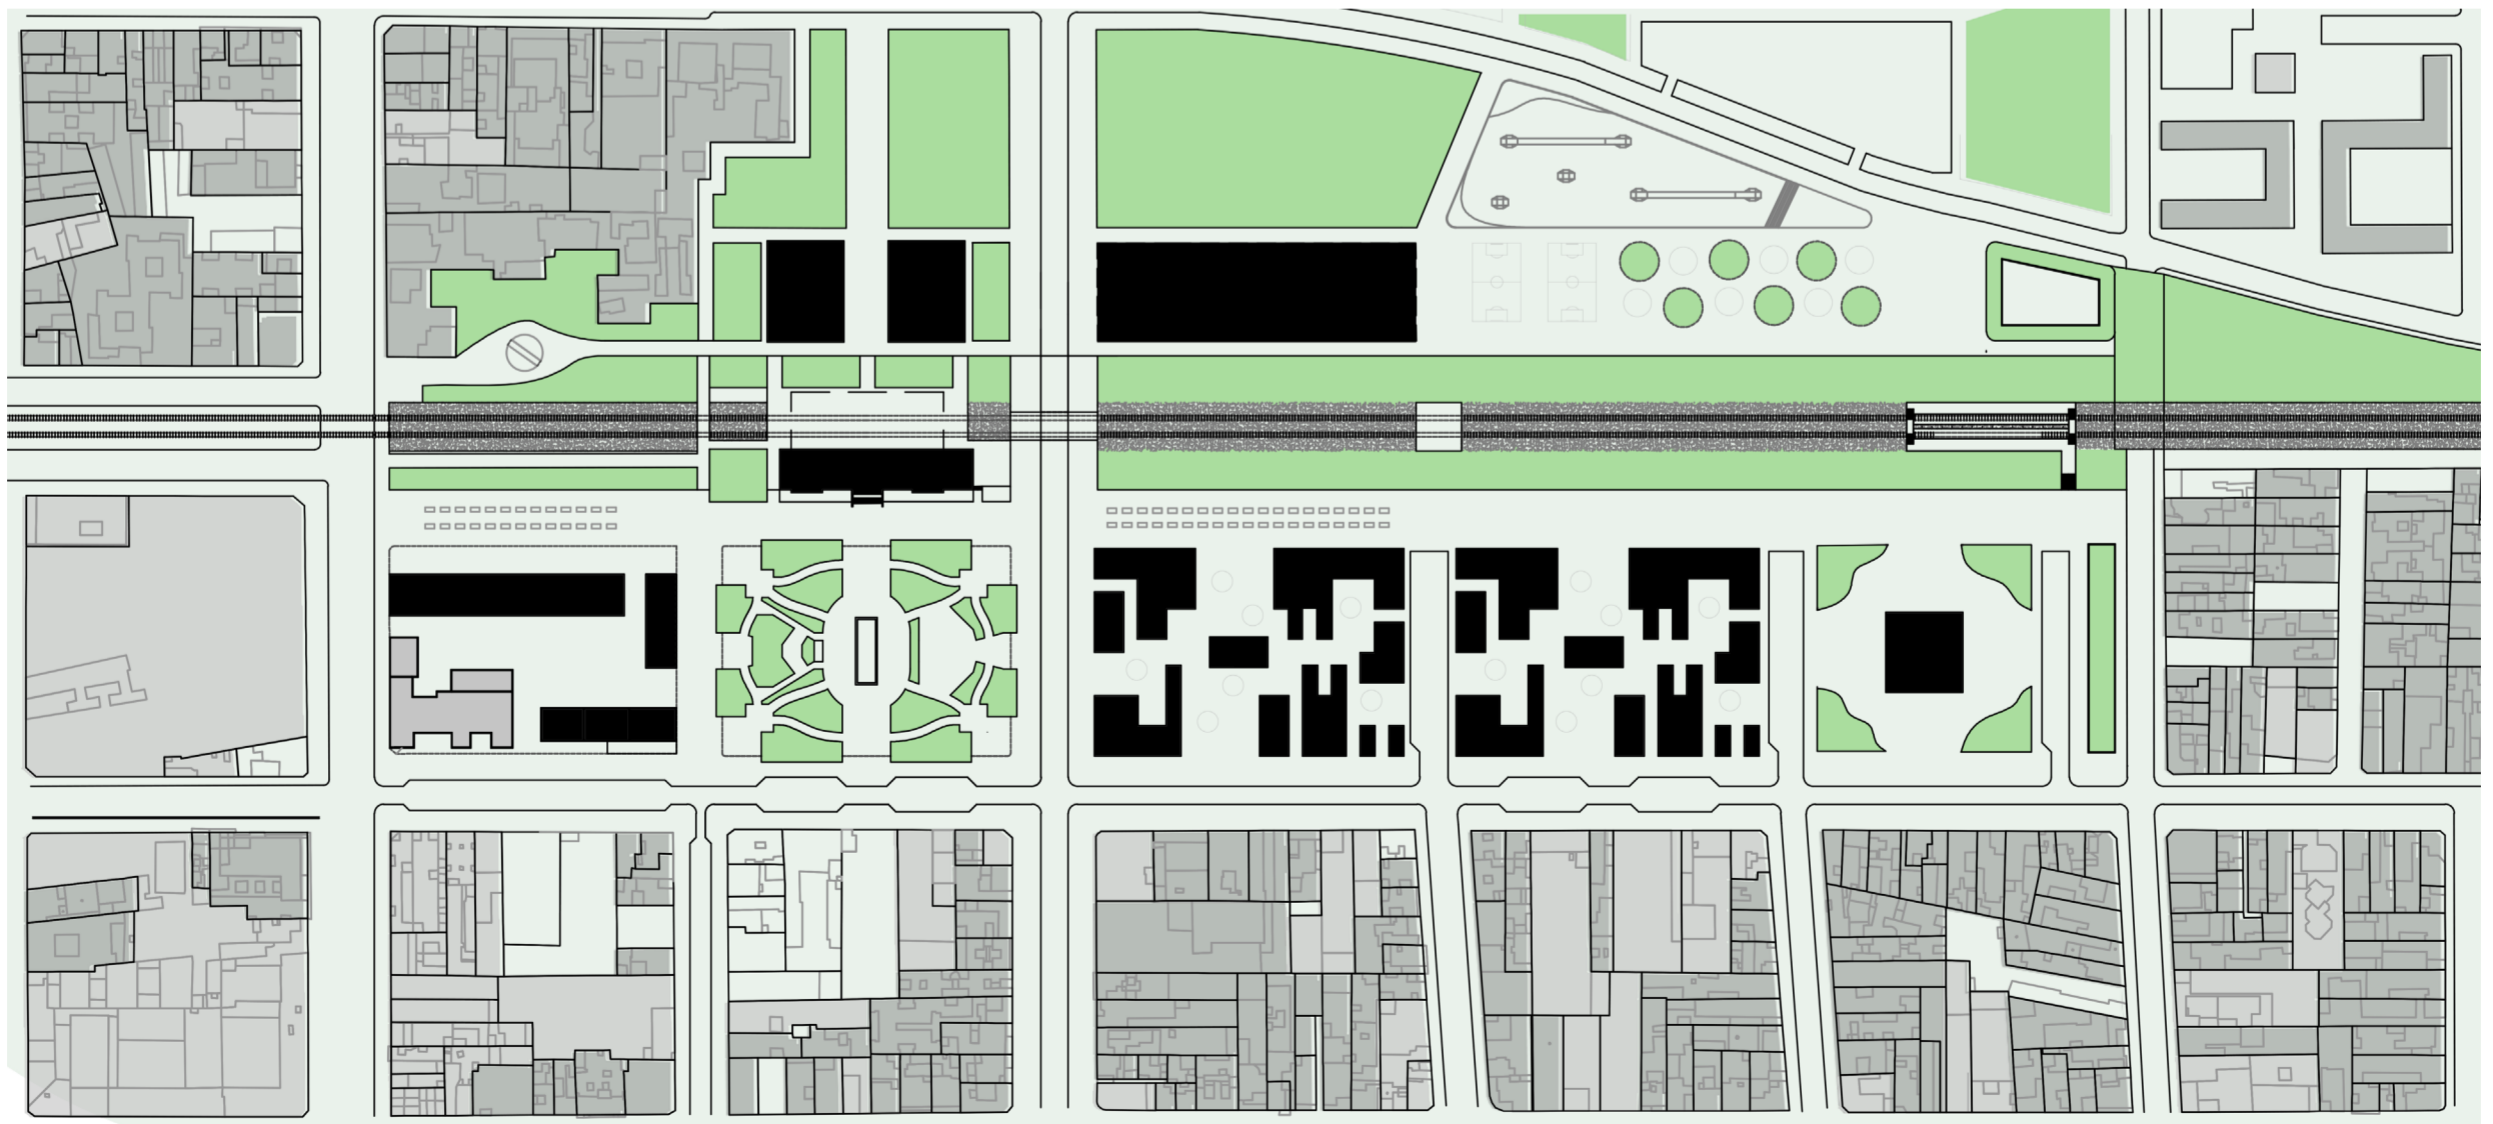
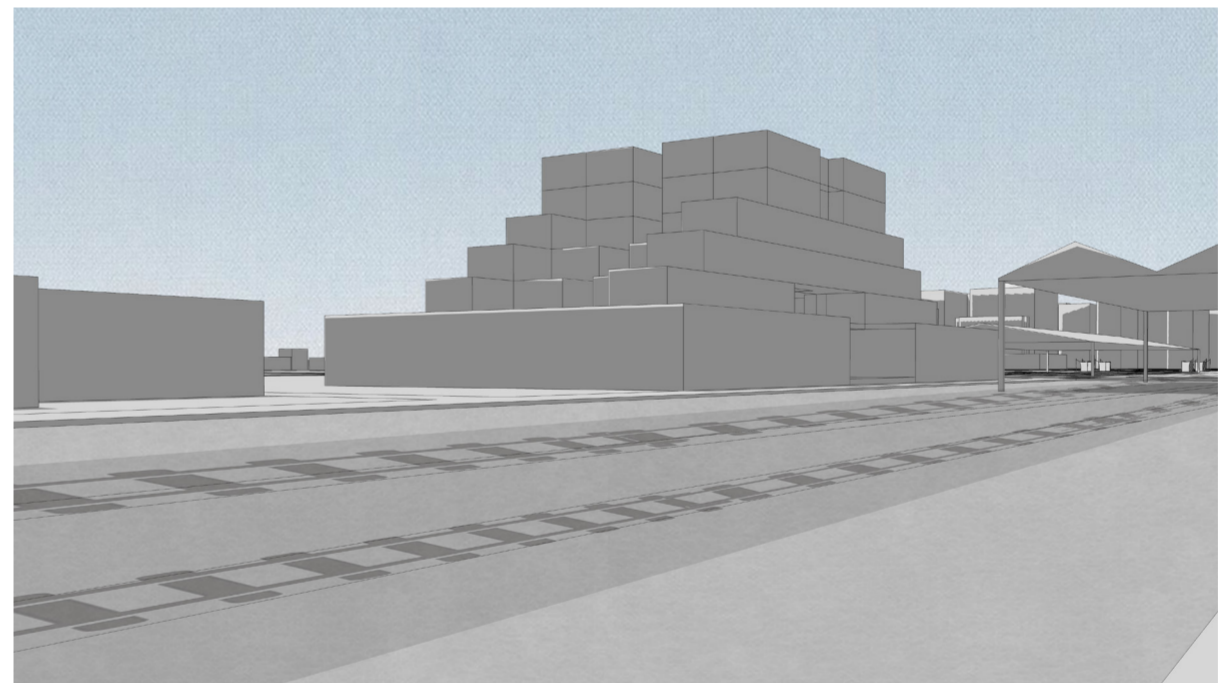
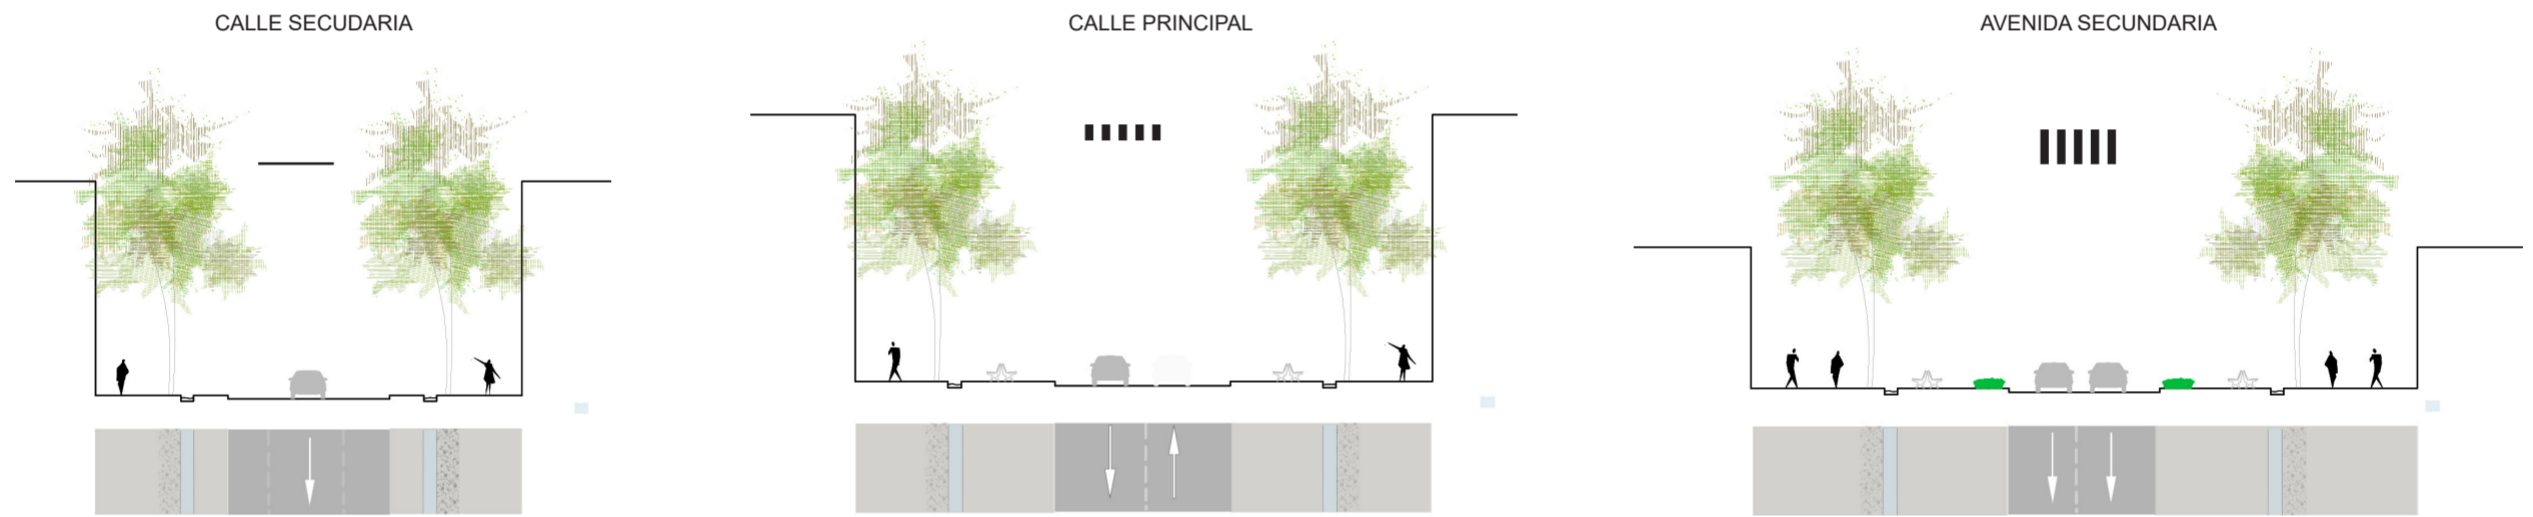


Fase 2: Planificación y proyecto

Mendoza 2050

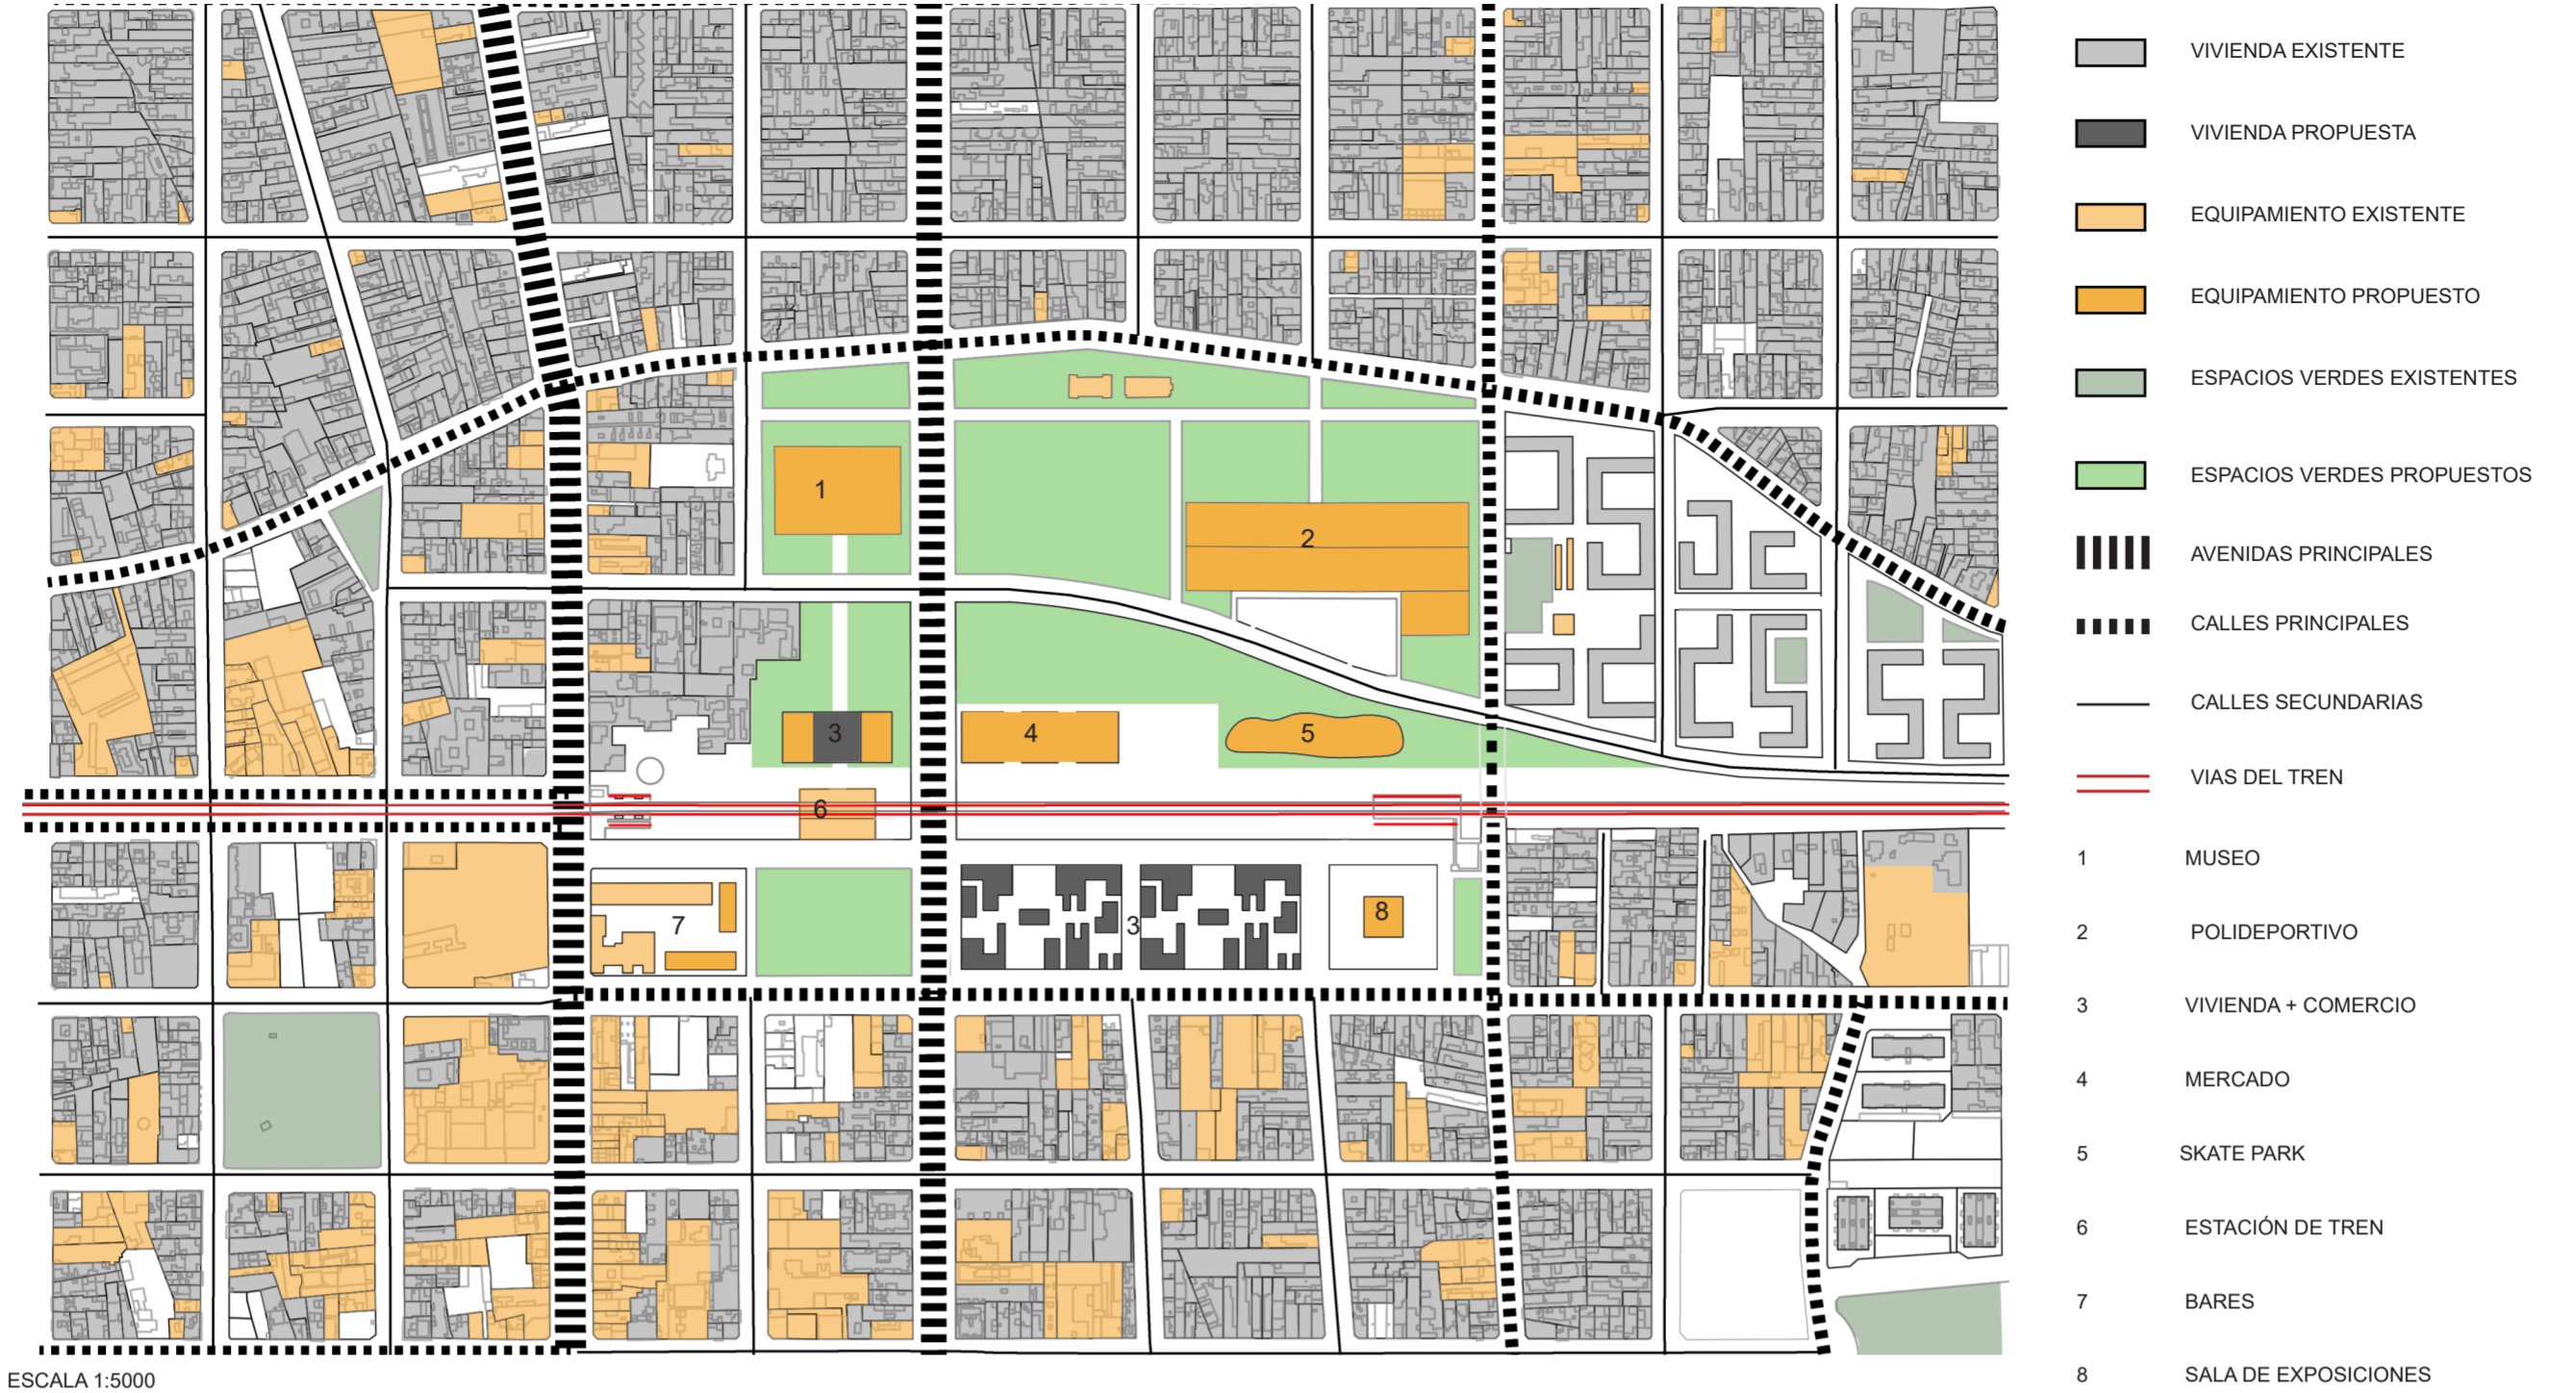

ESCALA 1:2500