
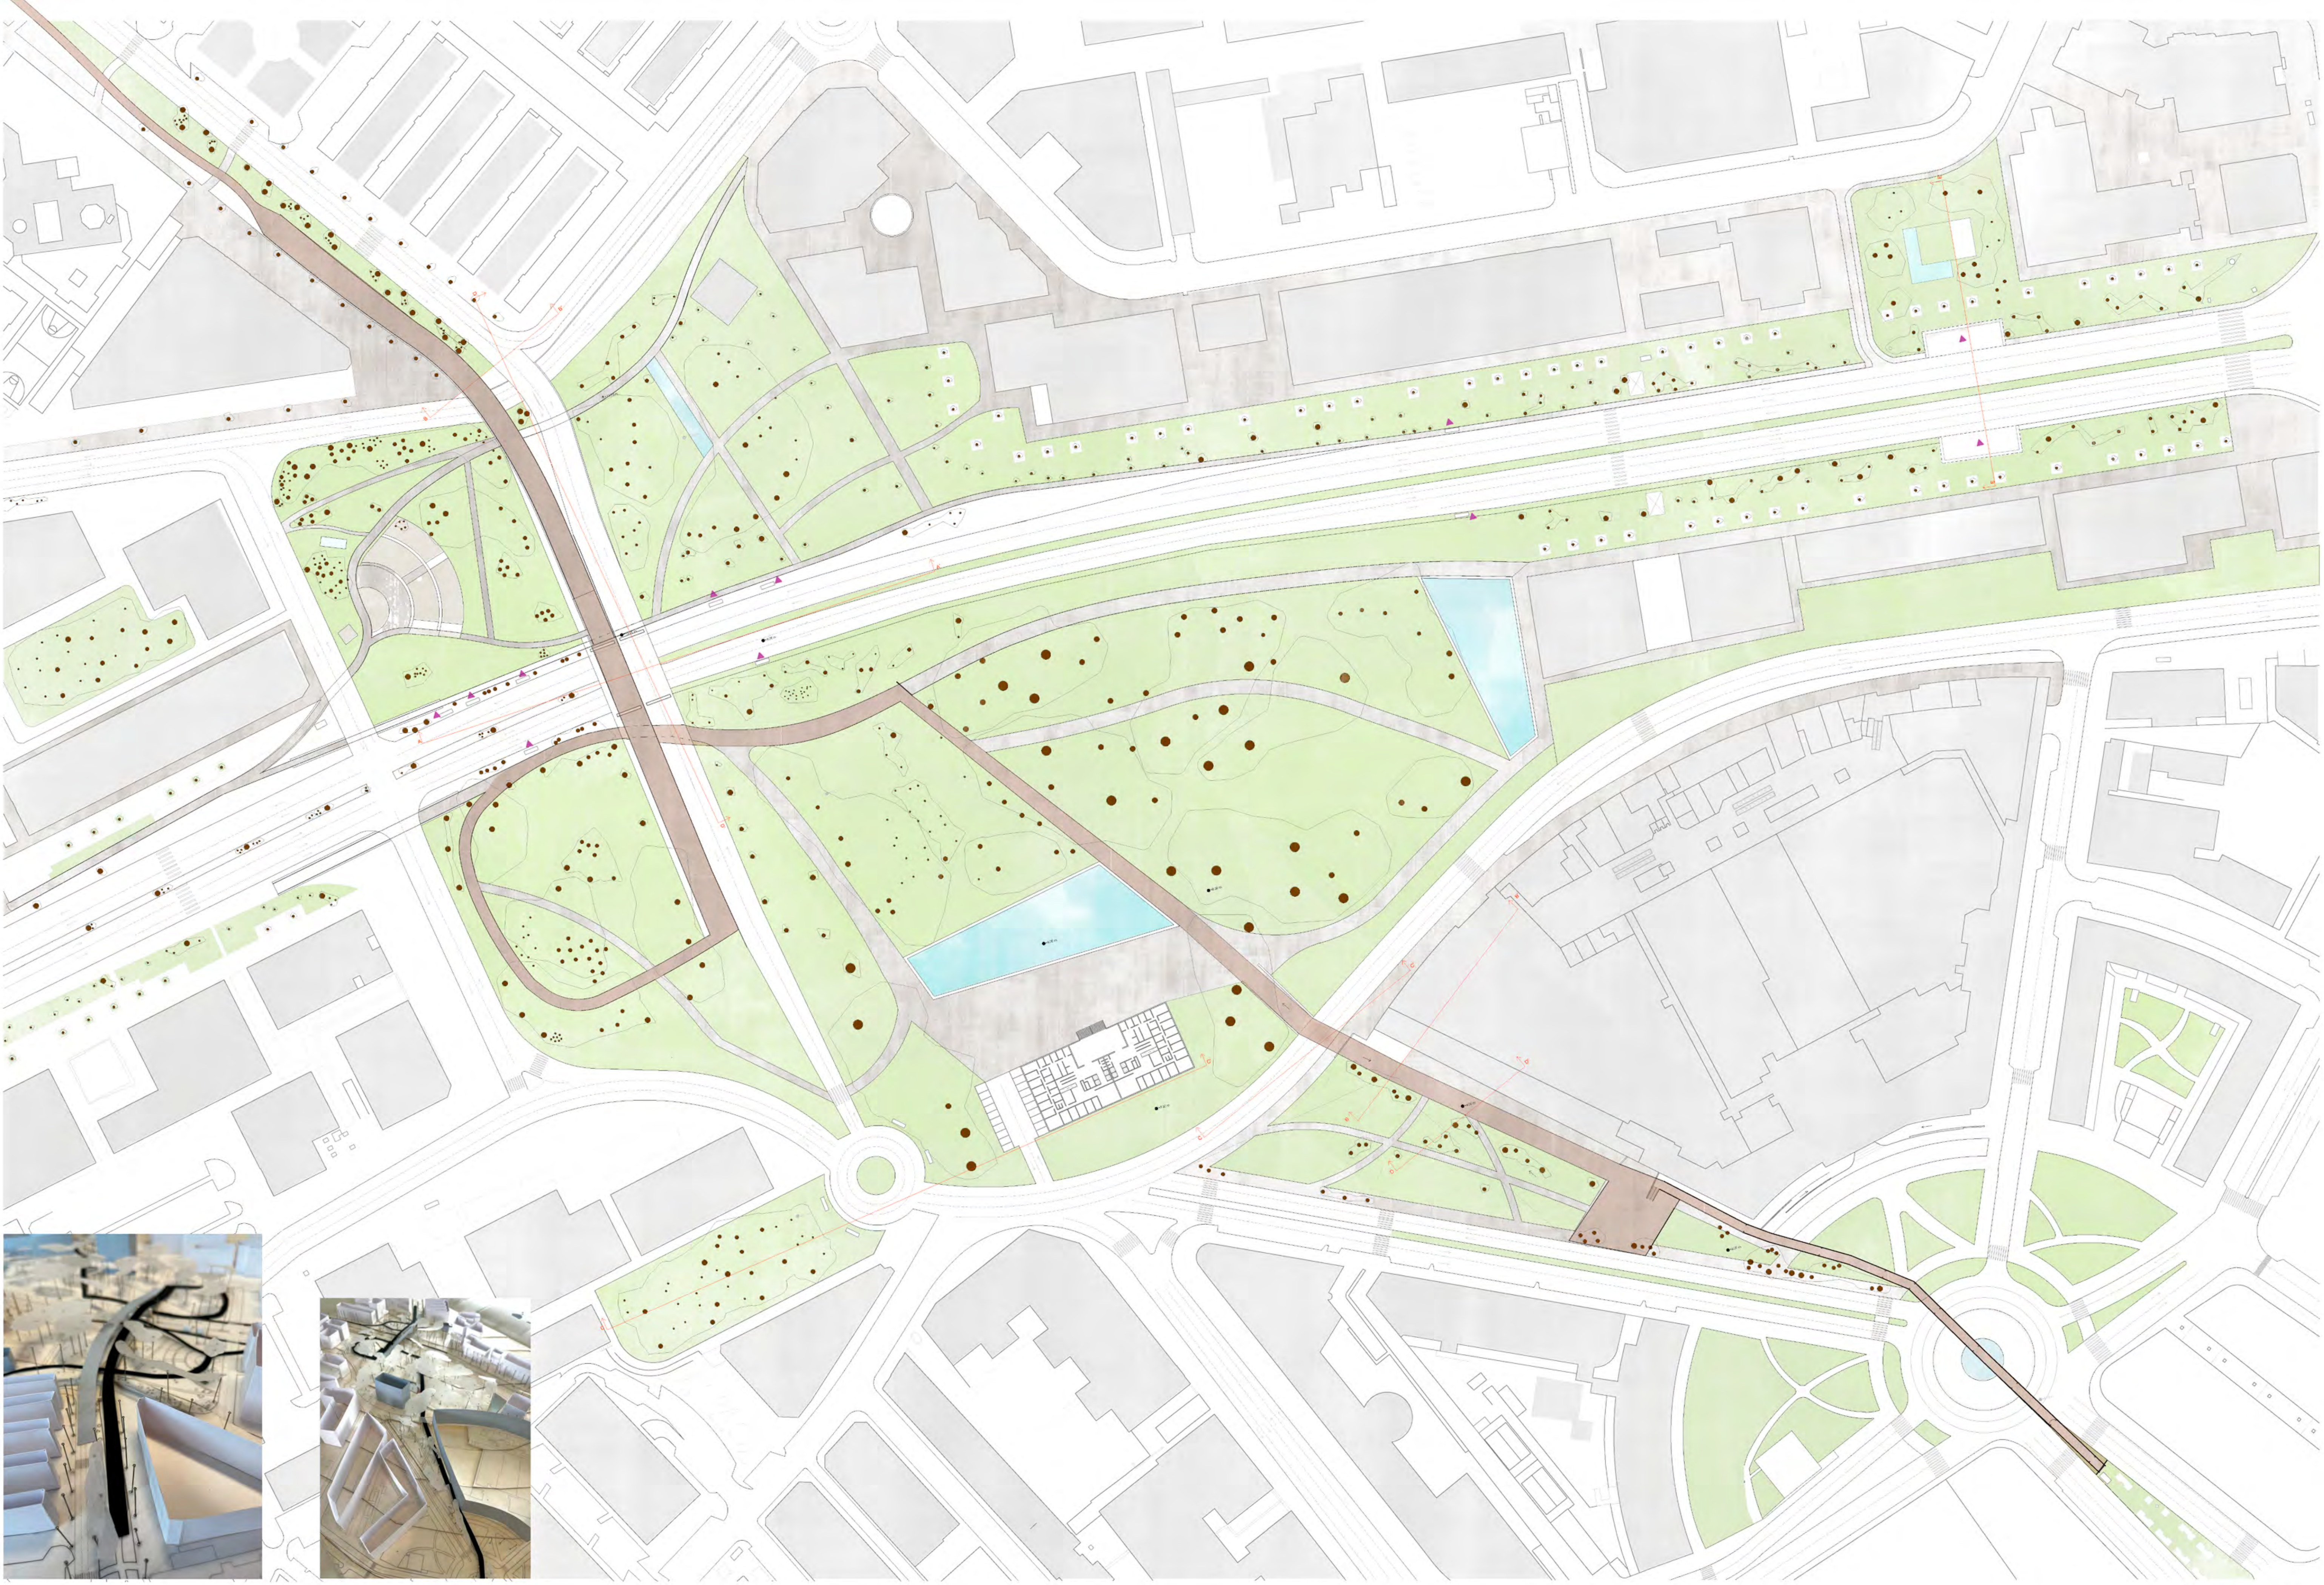


CREANDO UN PULMÓN VERDE PARA 'LAS AMÉRICAS'

CAPAS QUE CONFORMAN EL CONJUNTO DE PROYECTO

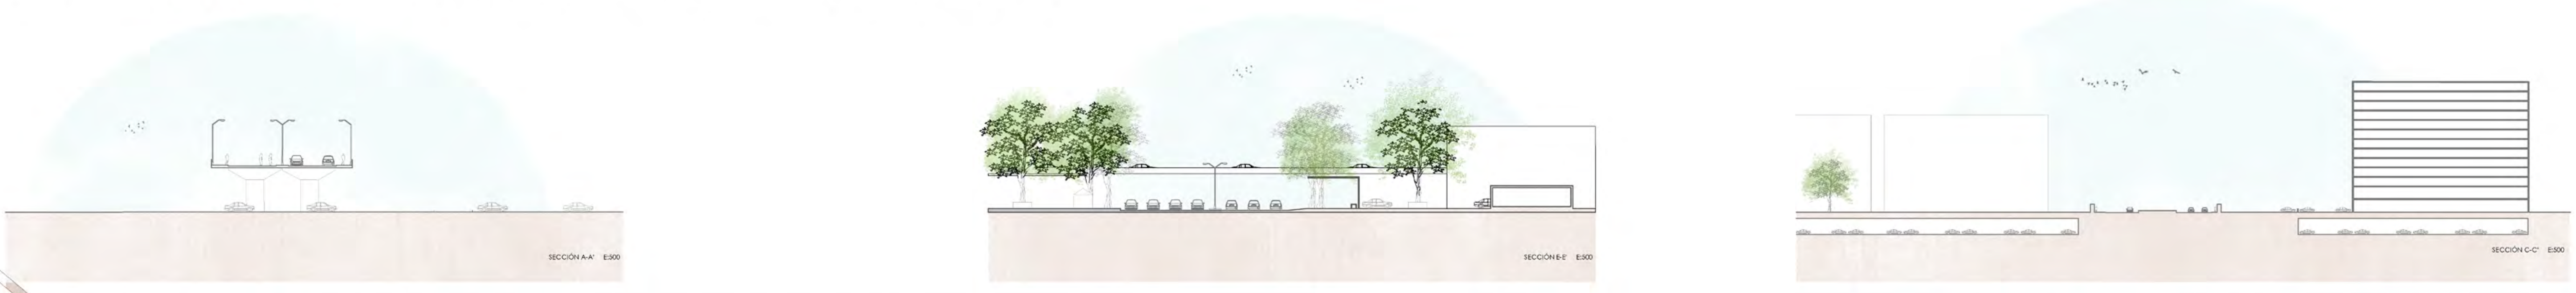

PLANTA SITUACIÓN, AMÉRICAS Y SU ENTORNO
E:1:10000

La intervención a nivel urbano desarrollada en la Avenida de las Américas tiene como objetivo principal la creación de un pulmón verde en uno de los nudos más concurridos de toda la ciudad de Málaga.

Las zonas residuales entre los agitados cruces de carreteras cobran de nuevo la importancia que merecen sus árboles centenarios, para devolverles el protagonismo como elementos fundamentales del nuevo parque.

Esta mancha verde en la ciudad nace como fruto de la ampliación del parque existente, unificando las zonas fragmentadas por el paso de carriles. Se estudia la reorganización óptima del tráfico en la zona para ofrecer vías alternativas a la ciudad que permitan a su vez el disfrute del parque a los ciudadanos malagueños.

Con la intención de crear un camino sin interrupciones que una el nudo frente al Centro Comercial Larías con el bulvar verde en la Calle Ingeniero de la Torre Acosta, se redistribuyen los carriles destinados al tráfico rodado. Así se consigue un paseo continuo que recorra el parque y cruce el puente sobre la Avenida de Andalucía.

Para ello se establece un diálogo entre las diferentes cotas del terreno y el proyecto. Pasos subterráneos, caminos elevados y adaptaciones de la topografía permiten esta unificación en un recorrido que ofrece al ciudadano un oasis dentro del caos circulatorio de la urbe.



RED DE ELEMENTO SOTERRADOS PARA LOGRAR EL DIÁLOGO VEHÍCULO - PEATÓN
E:1:50000

- ▲ PARADA DE BUS
- ▬ PASO DE PEATONES
- MASA VEGETAL
- SENTIDO PENDIENTE
- TRONCHOS

PLANTA GENERAL E:1:1000

