
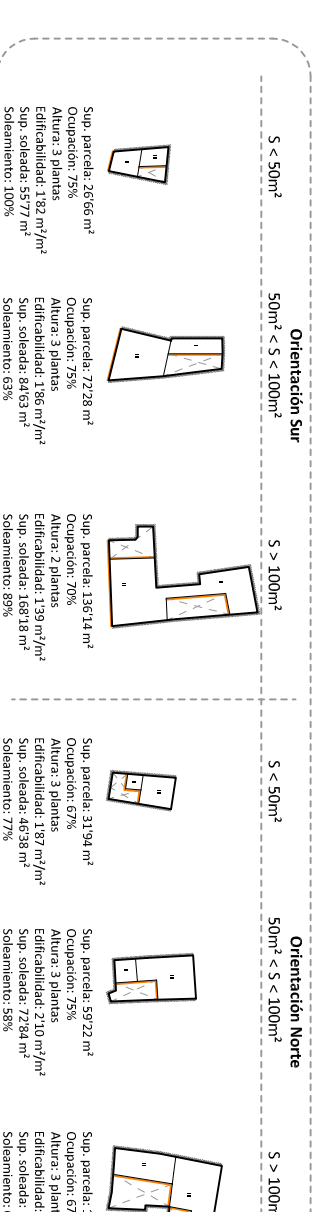
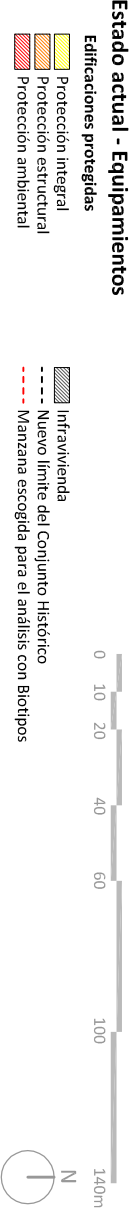
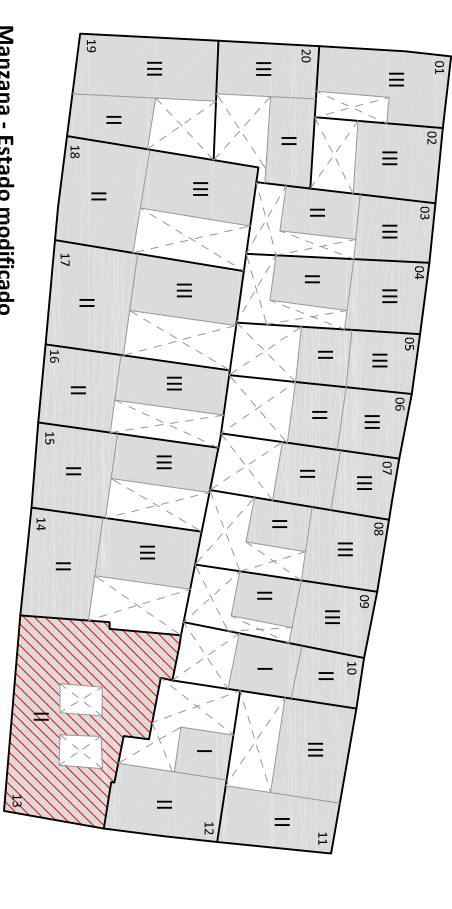



CONJUNTOS HISTÓRICOS DEL REINO DE GRANADA: HUELMA

Las características espaciales y morfológicas del Conjunto Histórico de Huelma provocan que muchas de sus viviendas no cumplan con unos estándares básicos mínimos en lo que respecta al solemiento de sus fachadas. Además, hemos localizado numerosas viviendas que se podrían considerar como infravivienda, cuya calificación hemos realizado teniendo únicamente en cuenta su aspecto general exterior. Ya que, aunque sería necesario comprobar también el estado del interior, lógicamente esto no ha sido posible llevarlo a cabo.

Por tanto, hemos escogido una manzana en la que había una importante presencia de infraviviendas y hemos adaptado todas las viviendas a unos modelos establecidos en una práctica anterior y que funcionarían como biotipos, a excepción de uno de los edificios que, por estar protegido, se mantiene tal cual está.

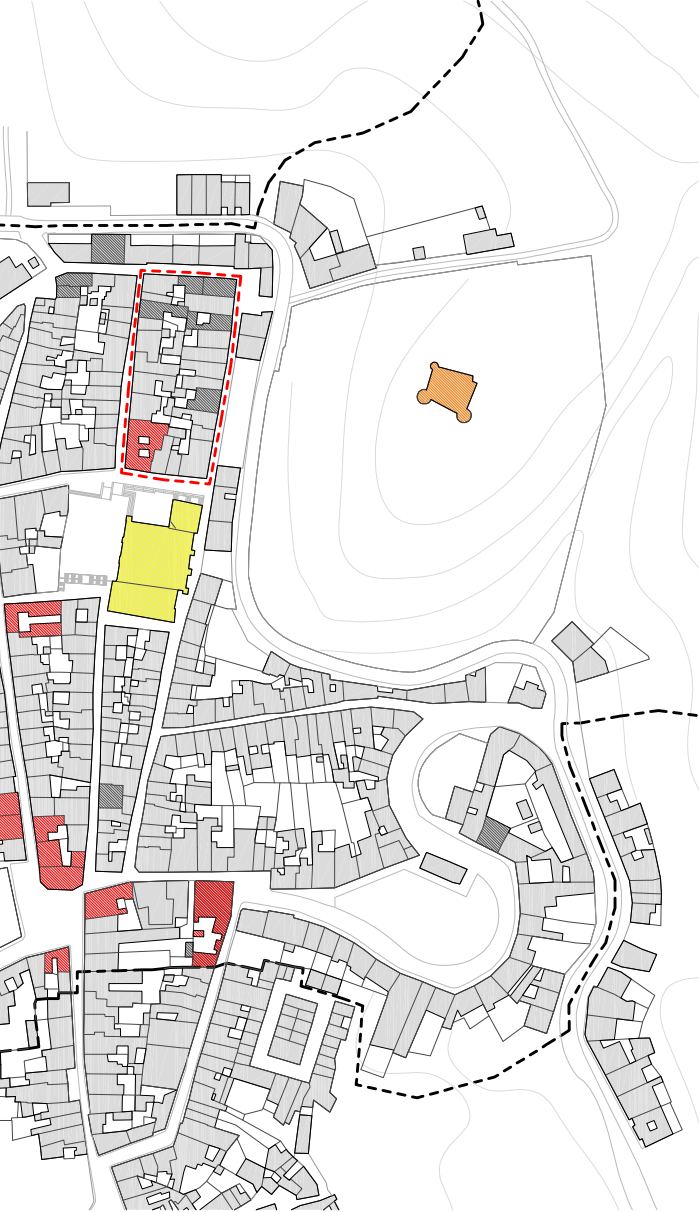

Modelos básicos de biotipos

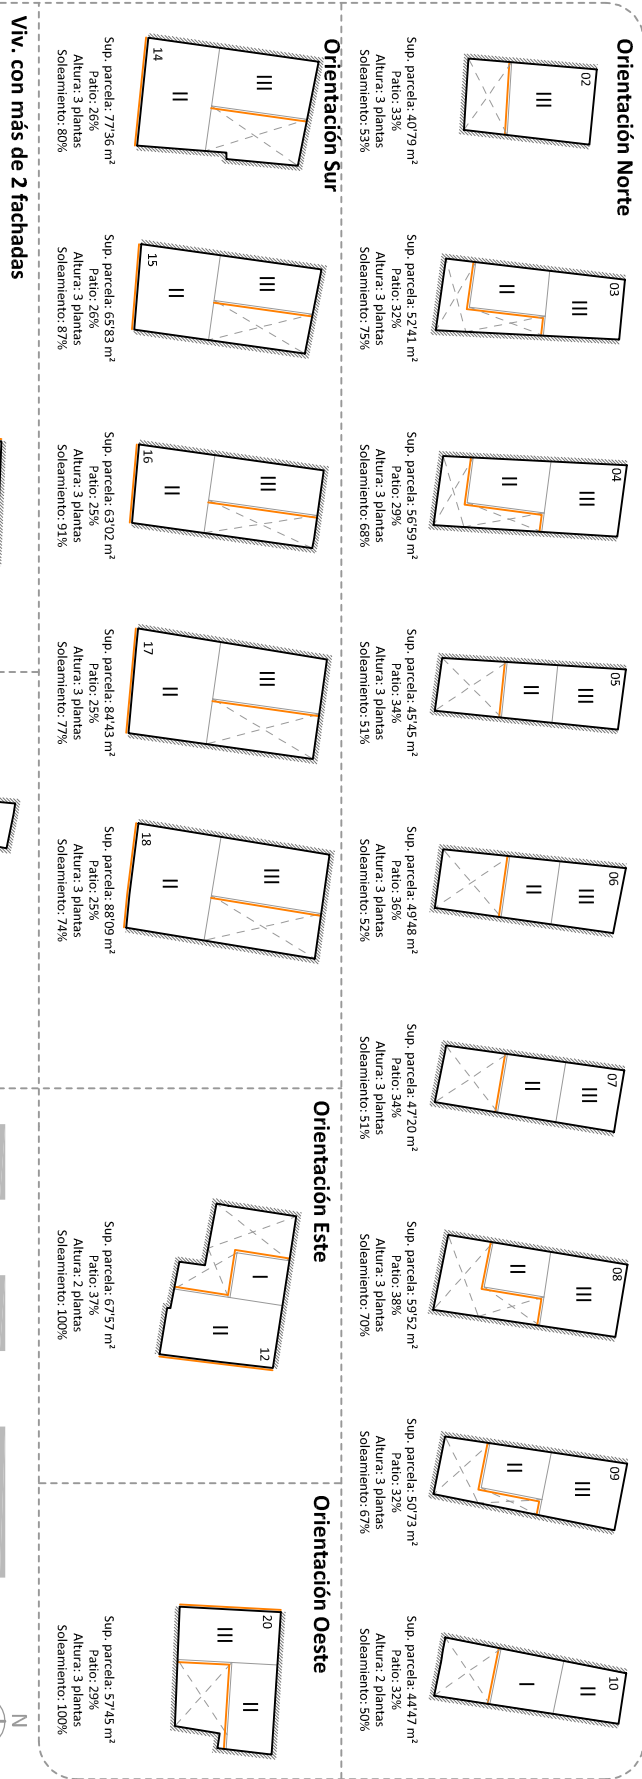

Para la implementación de los biotipos hemos tenido en cuenta unos modelos preestablecidos (los que aparecen en la parte inferior del formato) que iremos adaptando en función de la orientación y la superficie de cada parcela.

De la manzana original hemos mantenido algunas alineaciones interiores para que el resultado final de nuestra intervención se complementara visualmente con el resto de manzanas que componen el Conjunto Histórico.