




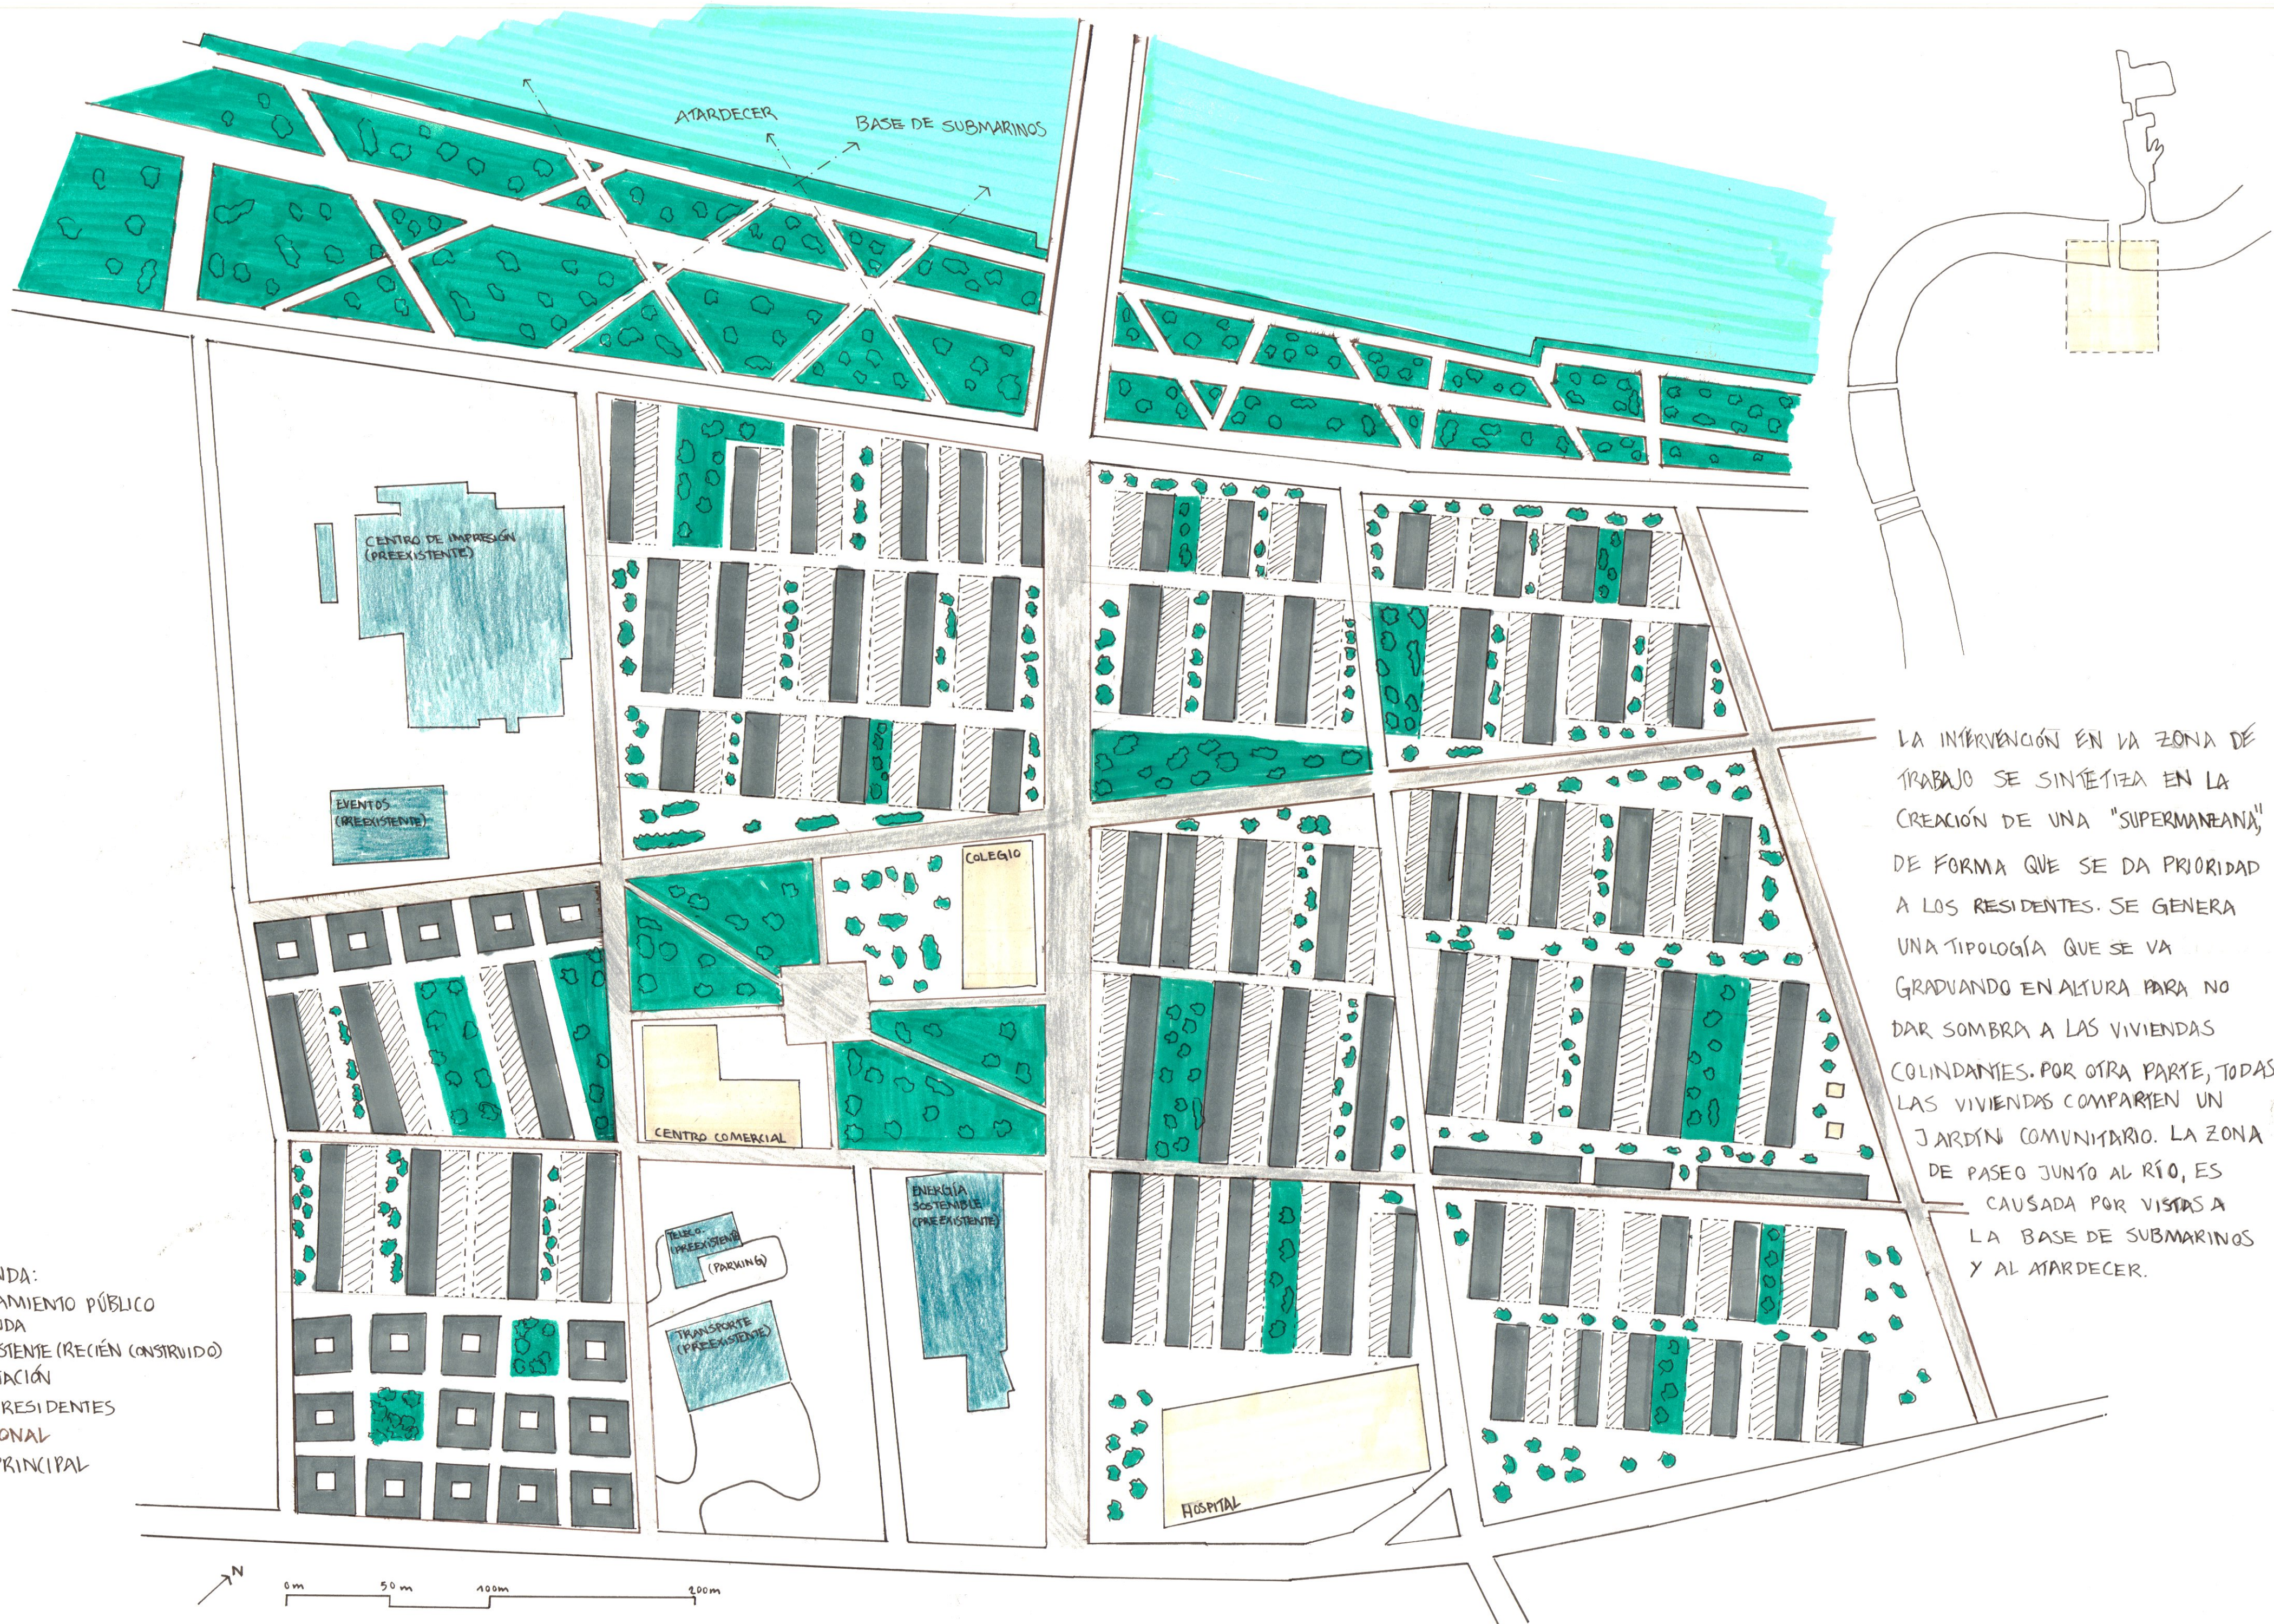


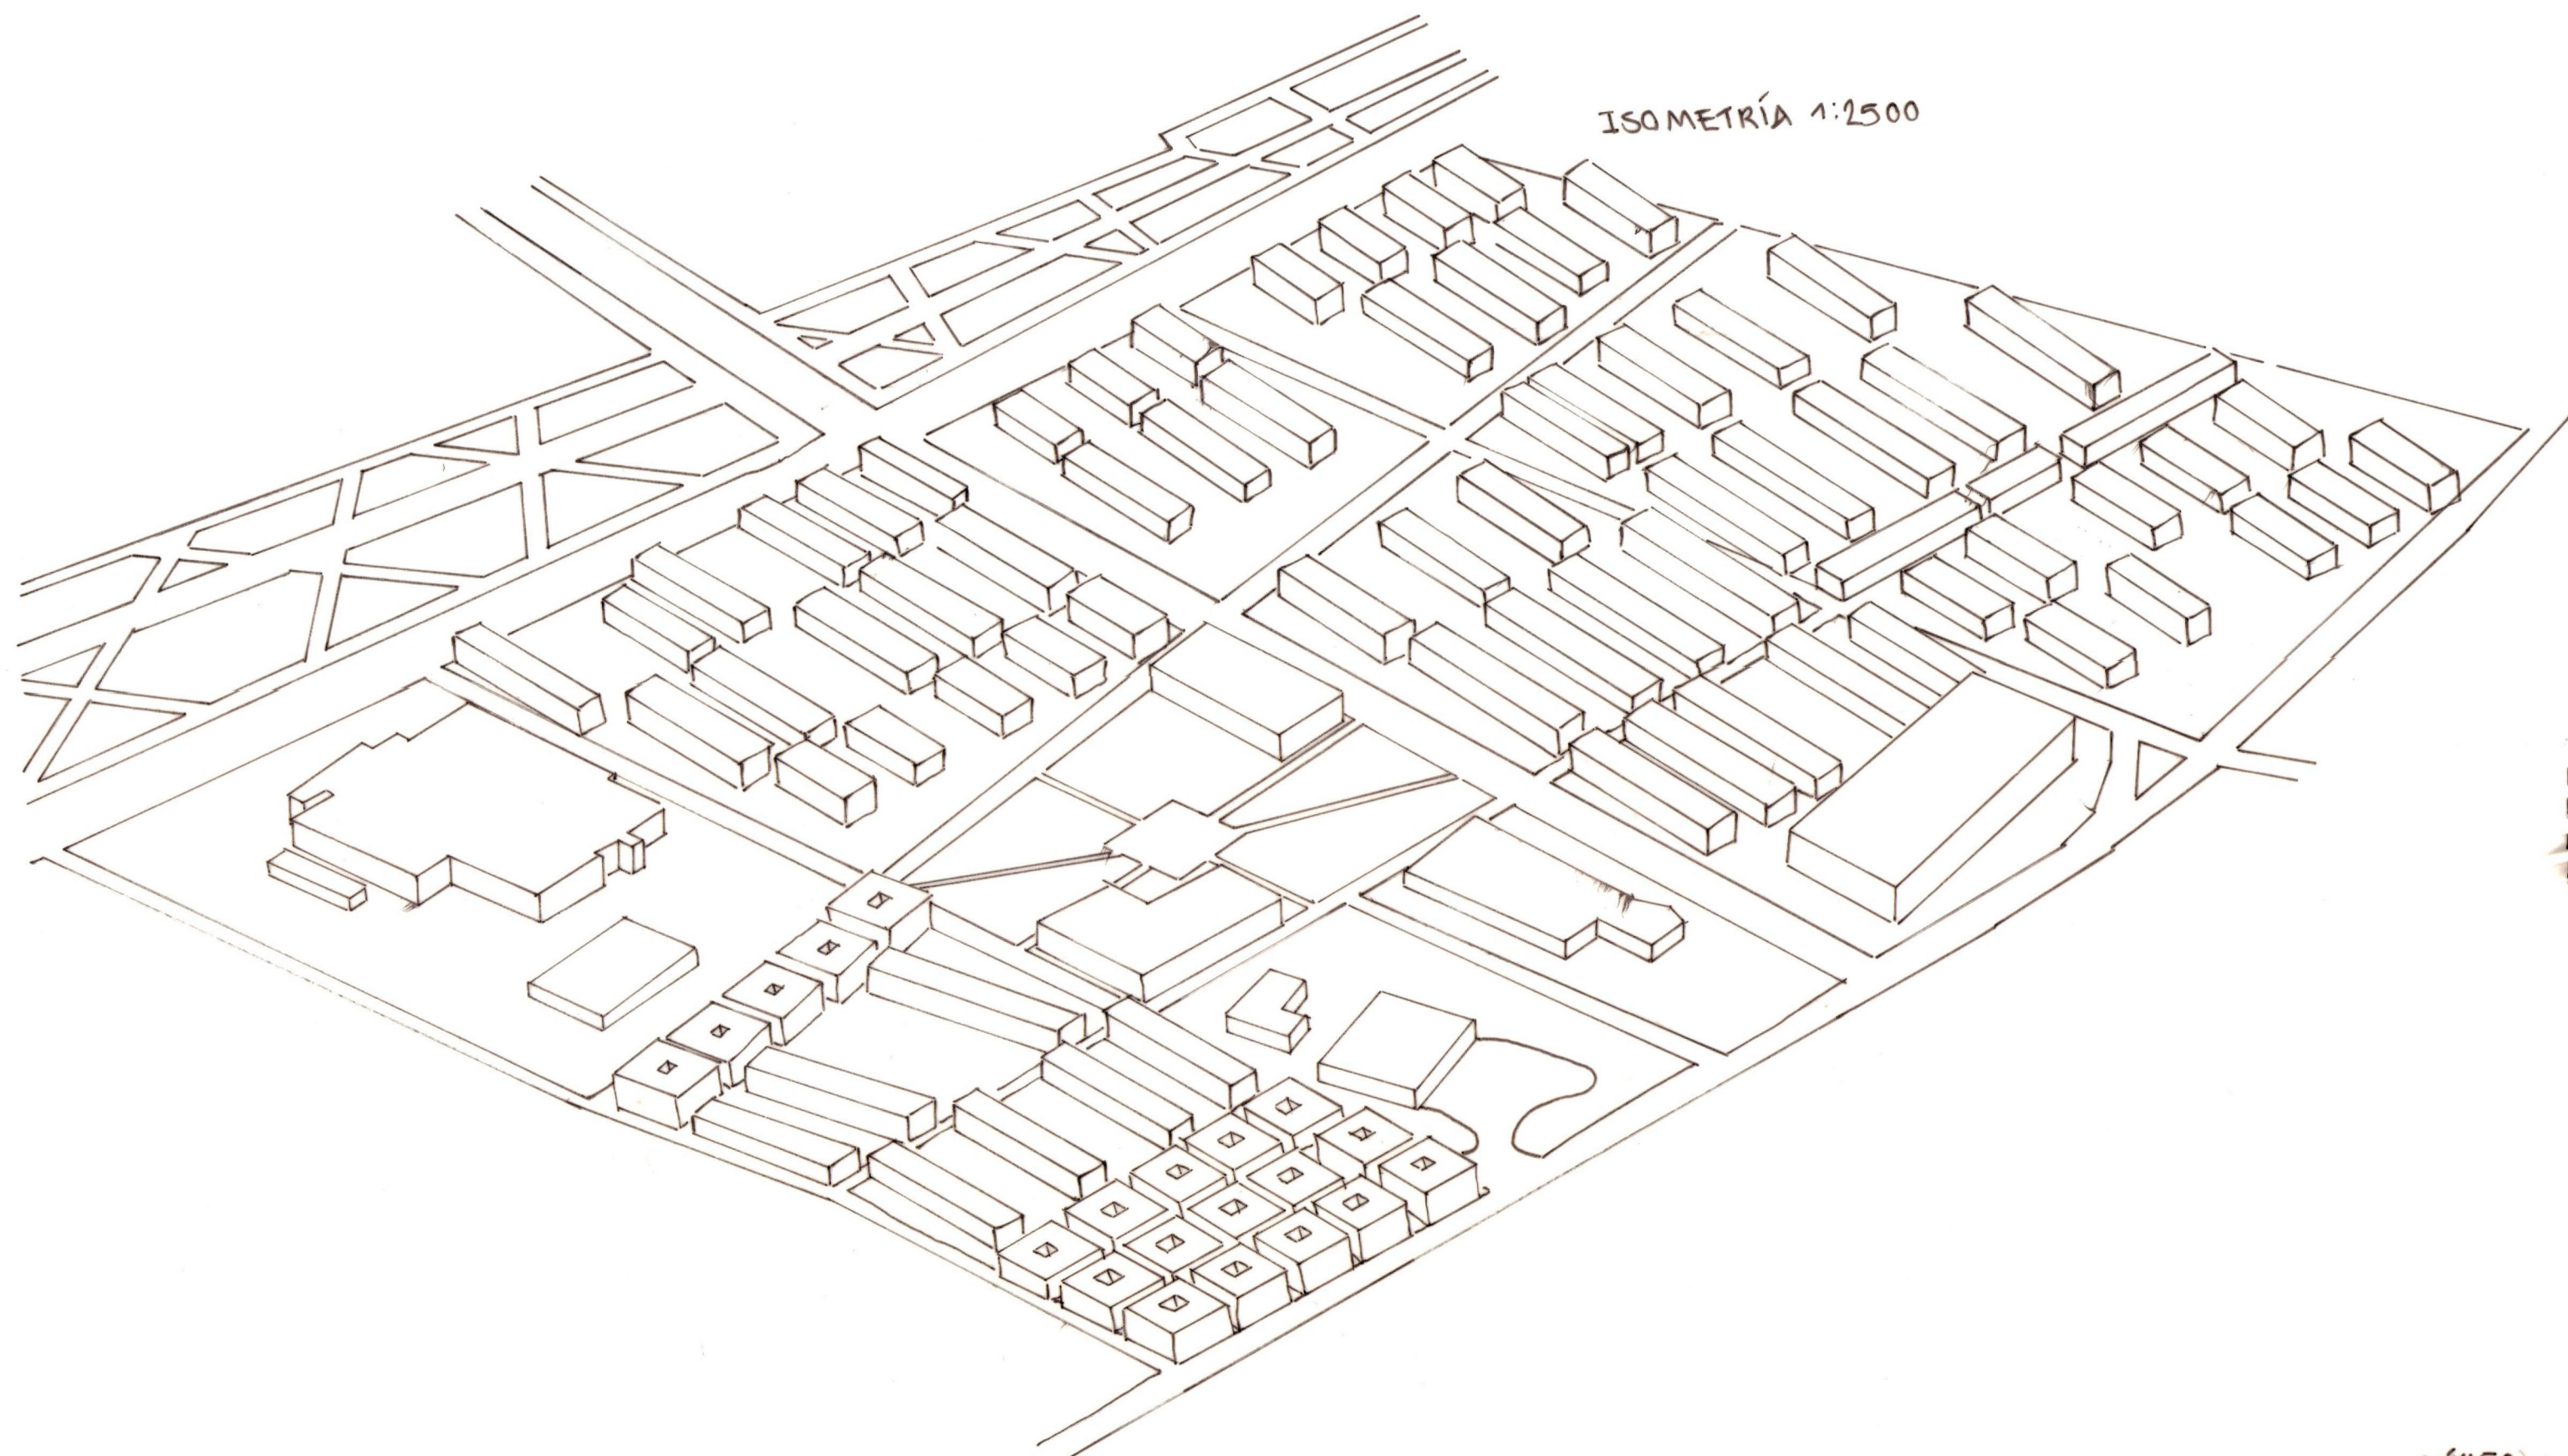

VIVIENDA TIPO ESCALA 1:200

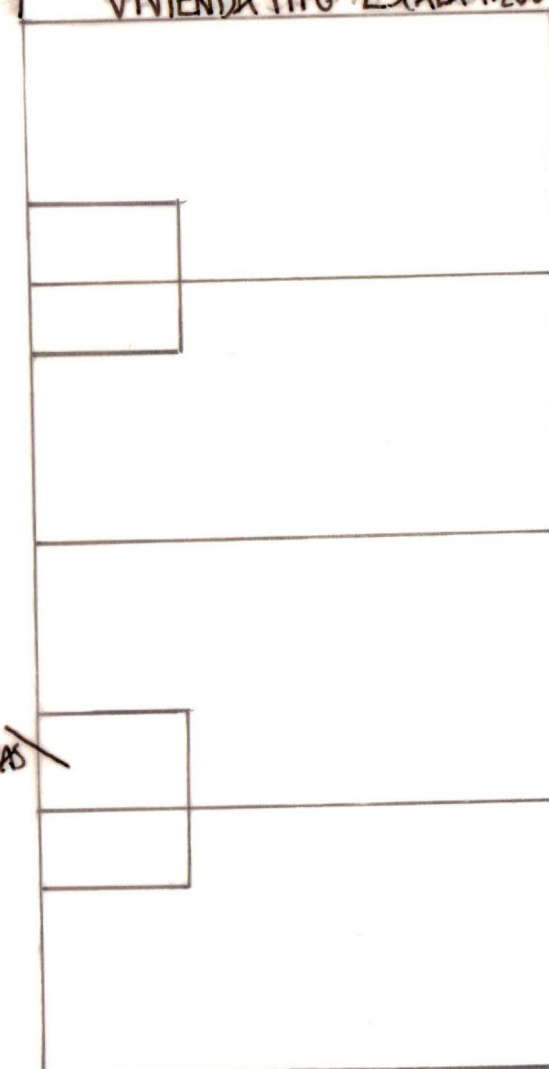

NÚCLEO DE ESCALERAS

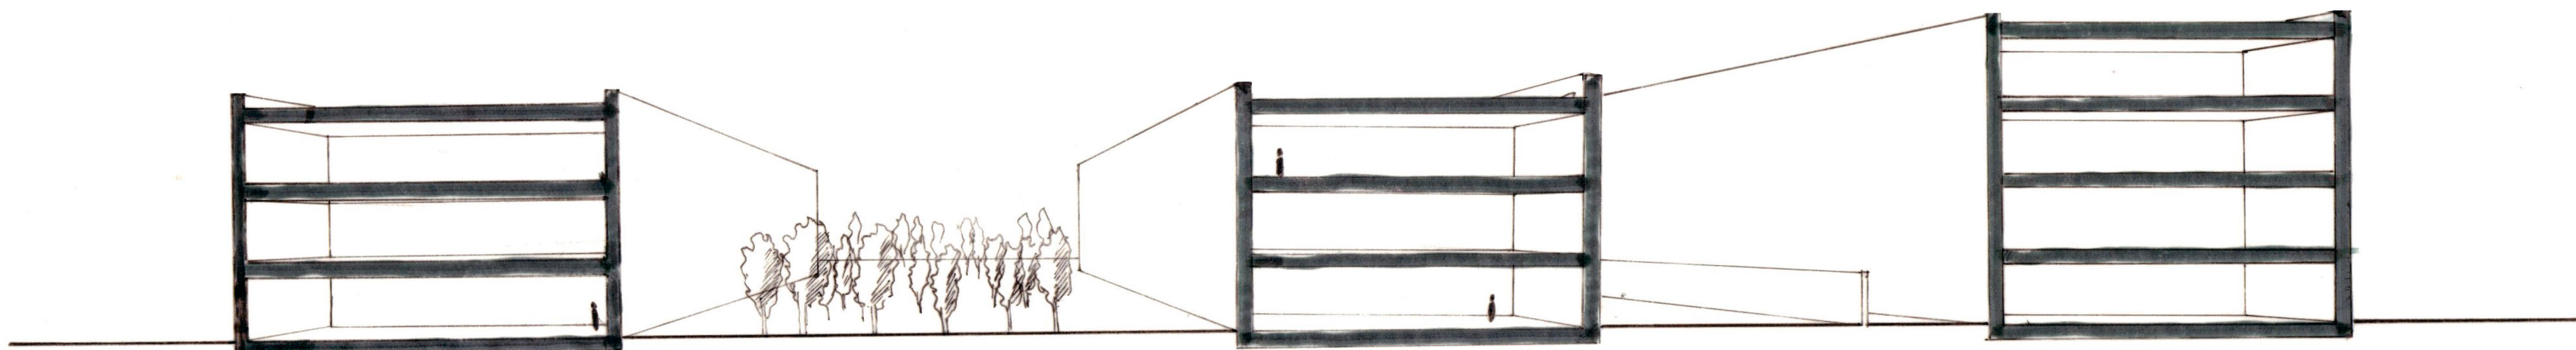

1:200