



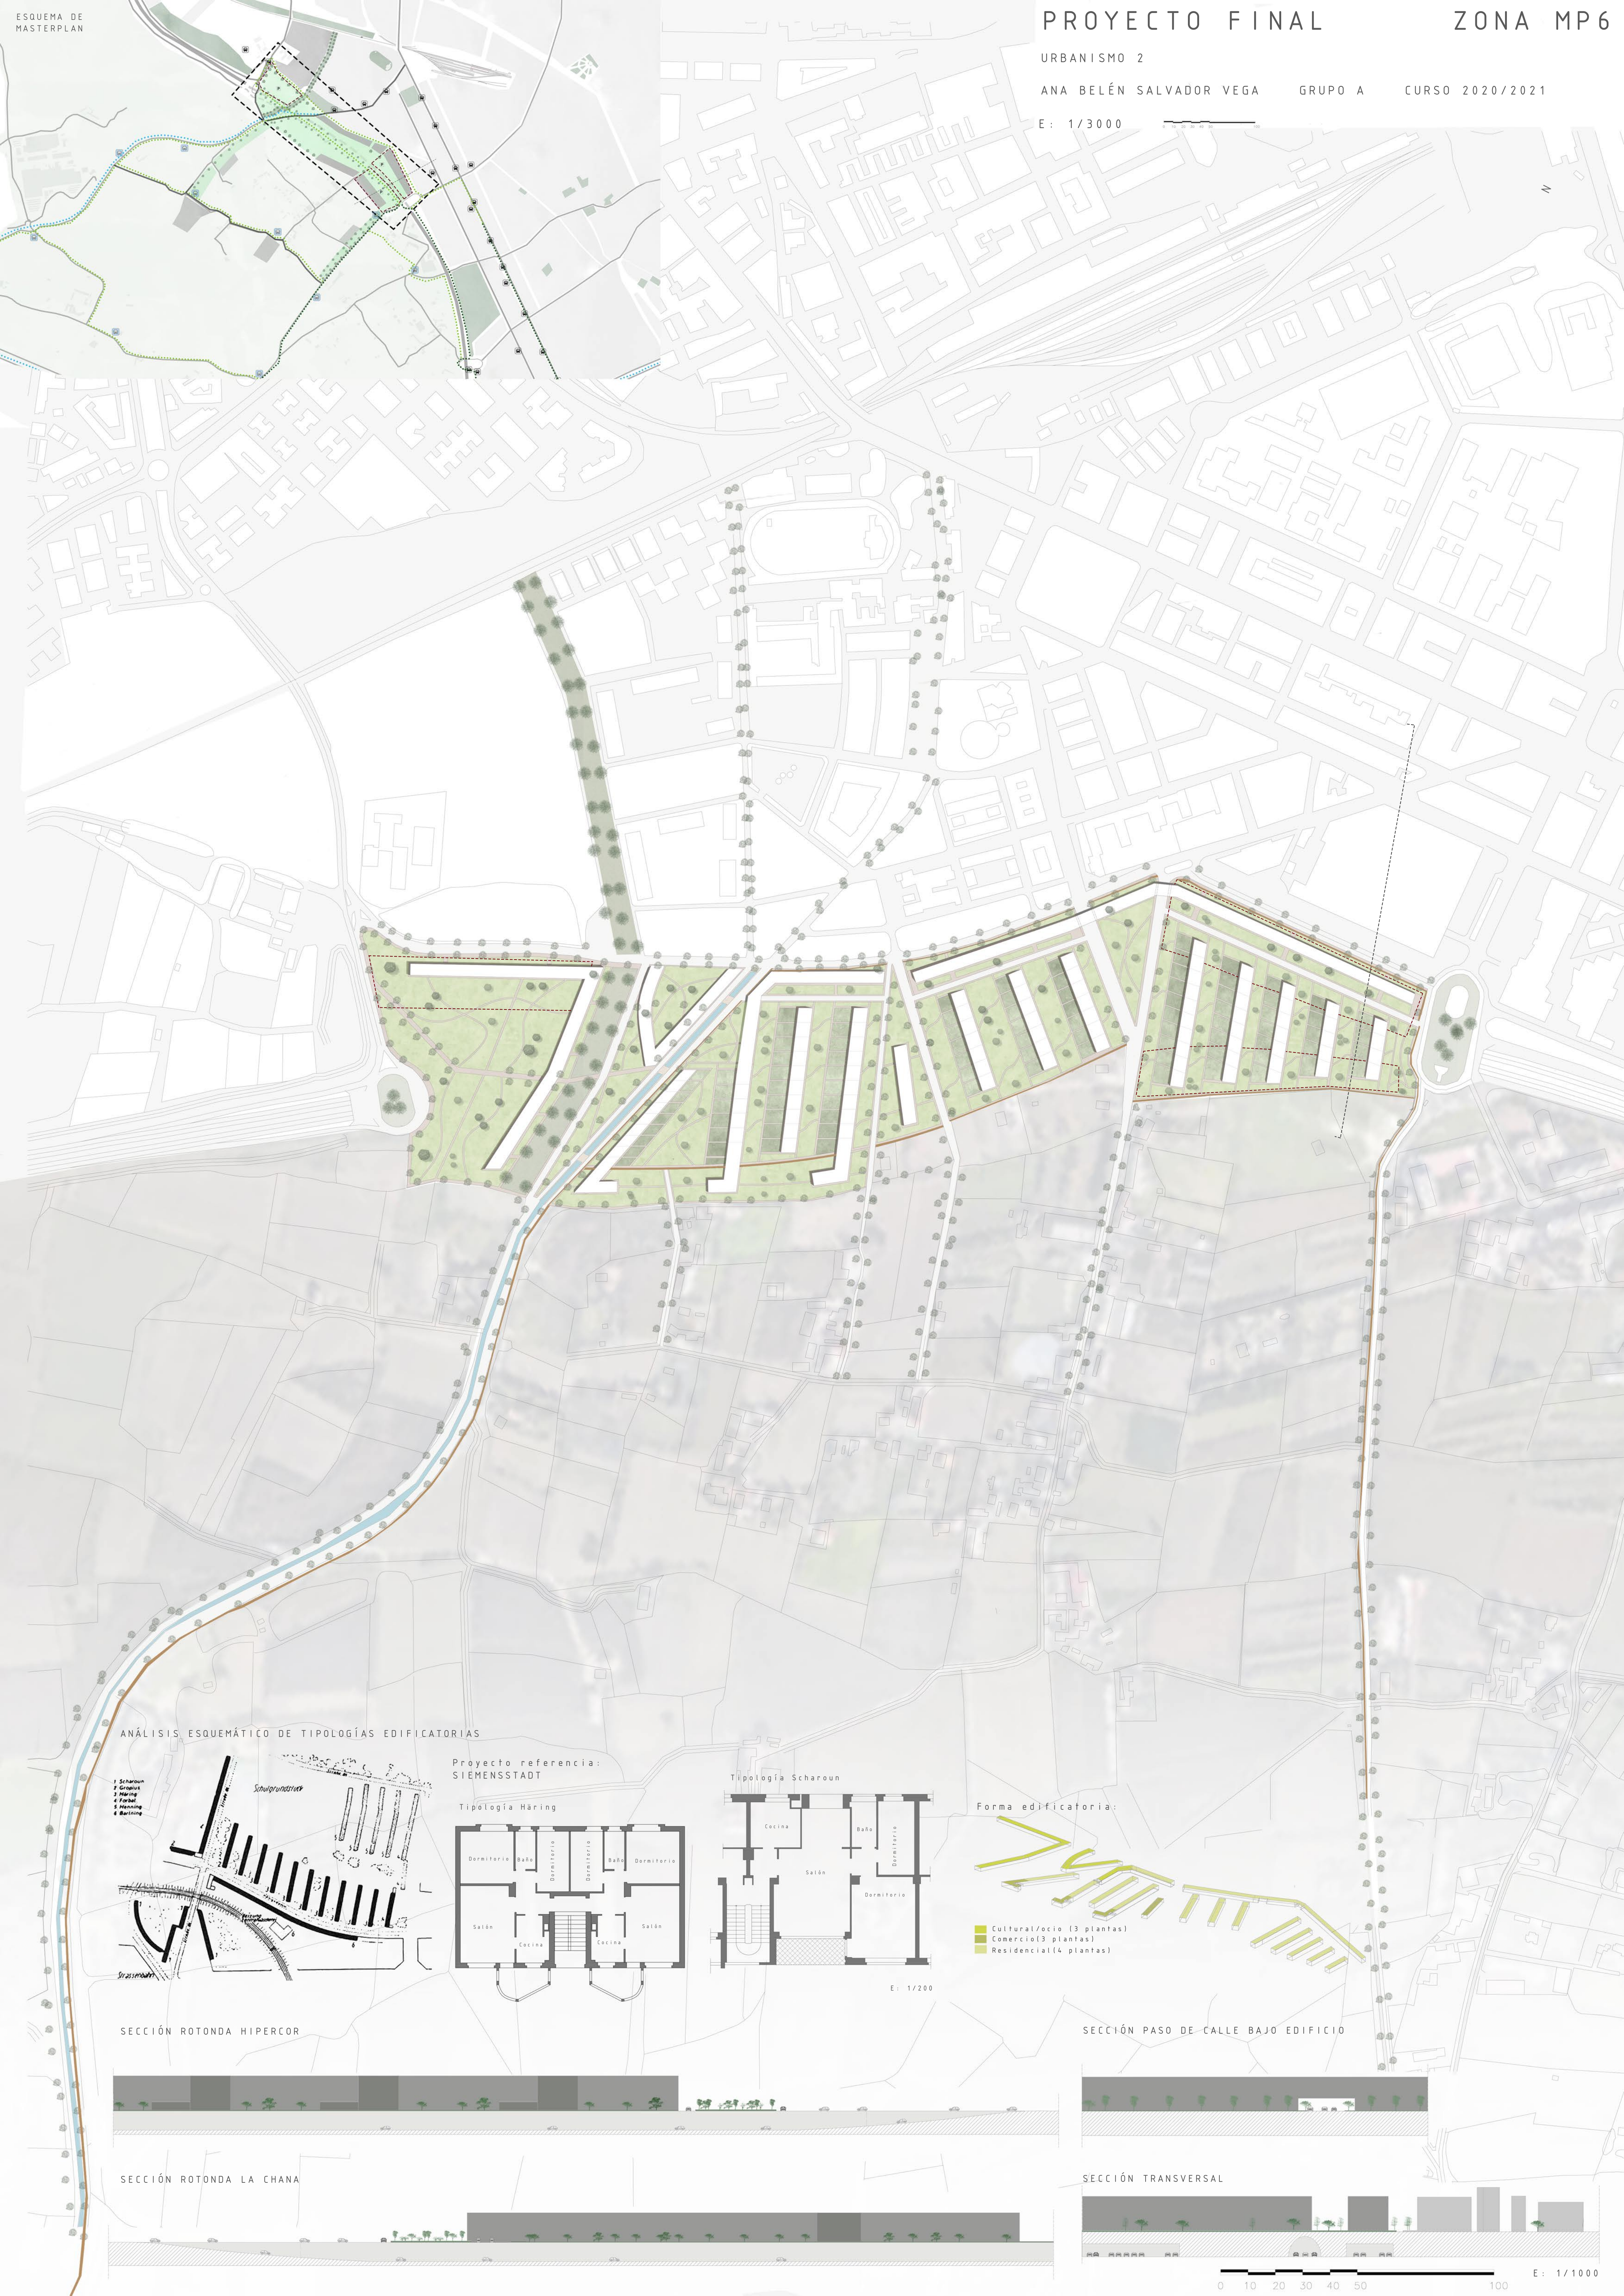


ANÁLISIS ESQUEMÁTICO DE TIPOLOGÍAS EDIFICATORIAS

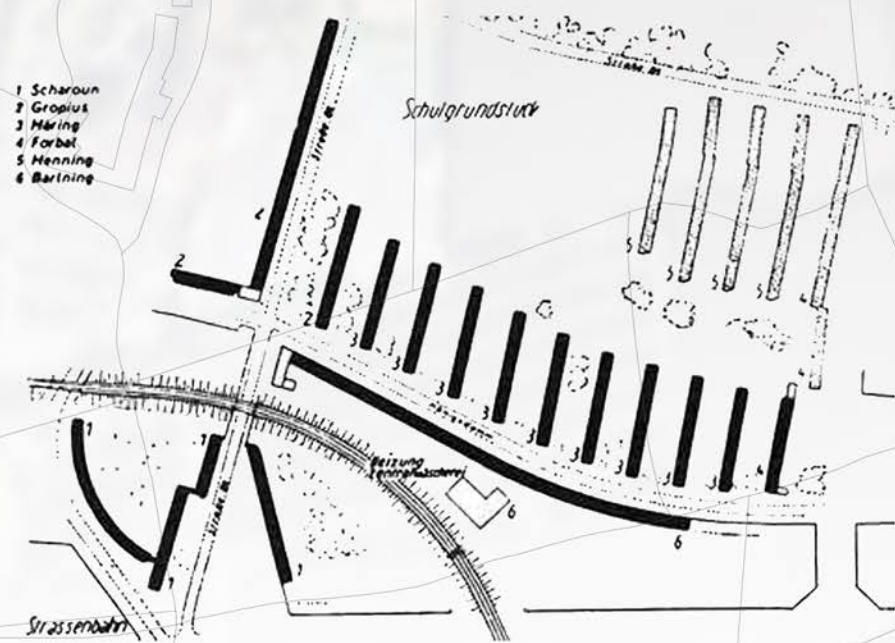


Proyecto referencia:
SIEMENSSTADT

Tipología Häring

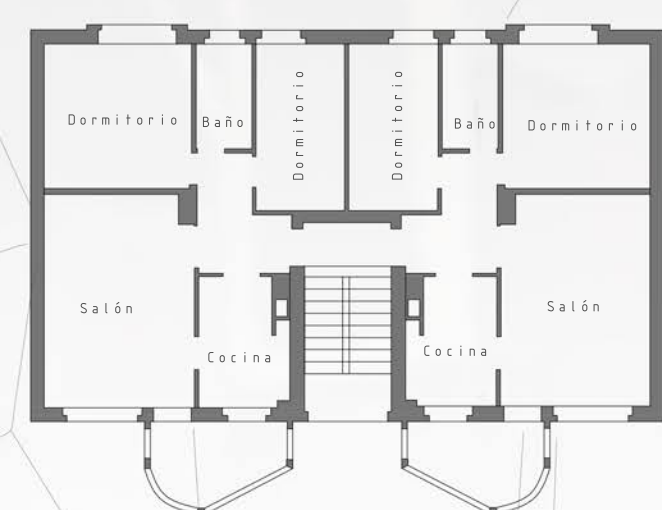


Tipología Scharoun

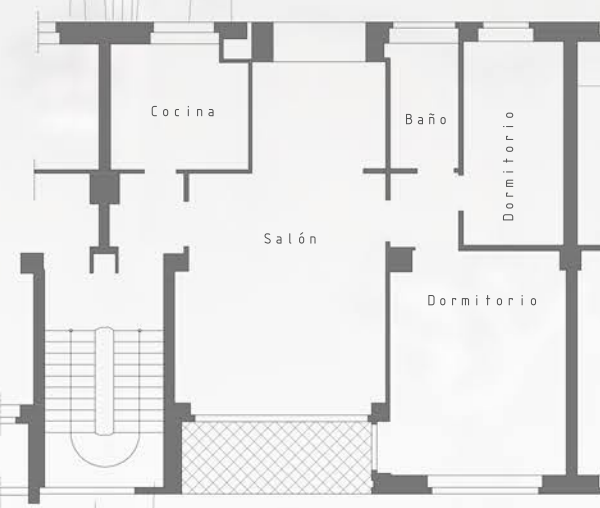


E: 1/200

Forma edificatoria:

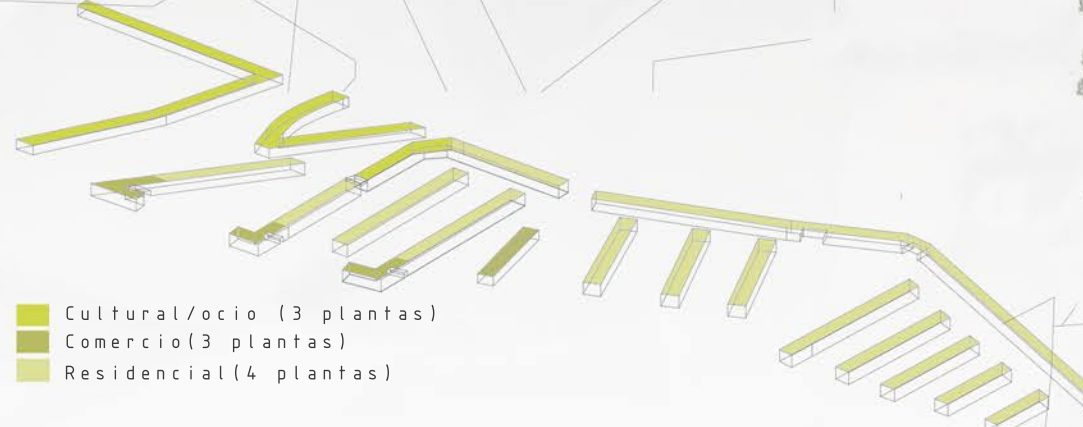

SECCIÓN ROTONDA HIPERCOR

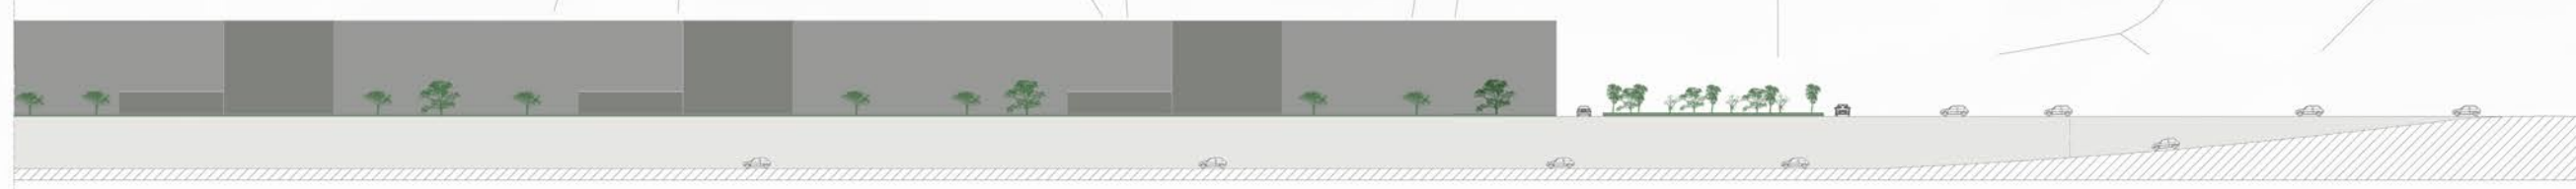

SECCIÓN ROTONDA LA CHANA



SECCIÓN PASO DE CALLE BAJO EDIFICIO



SECCIÓN TRANSVERSAL

