
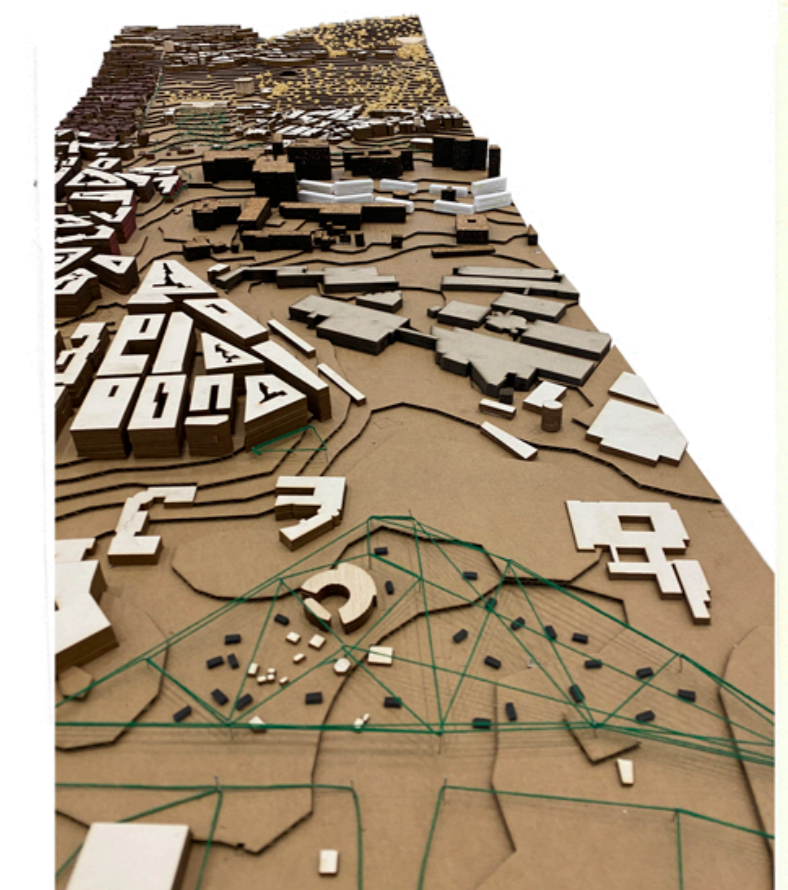
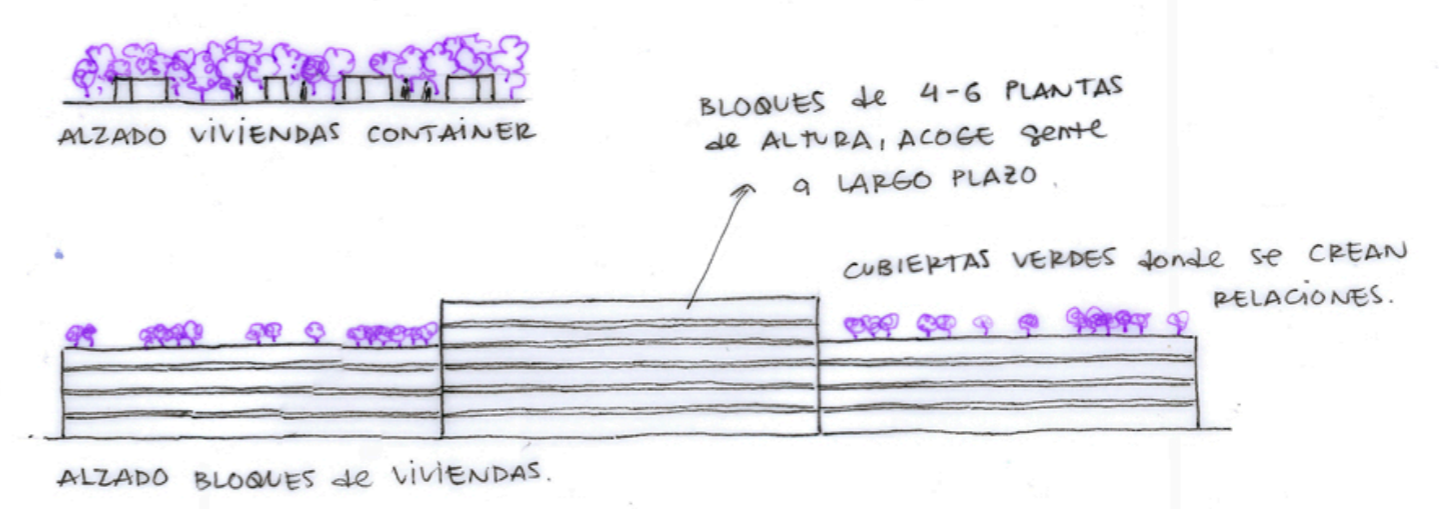
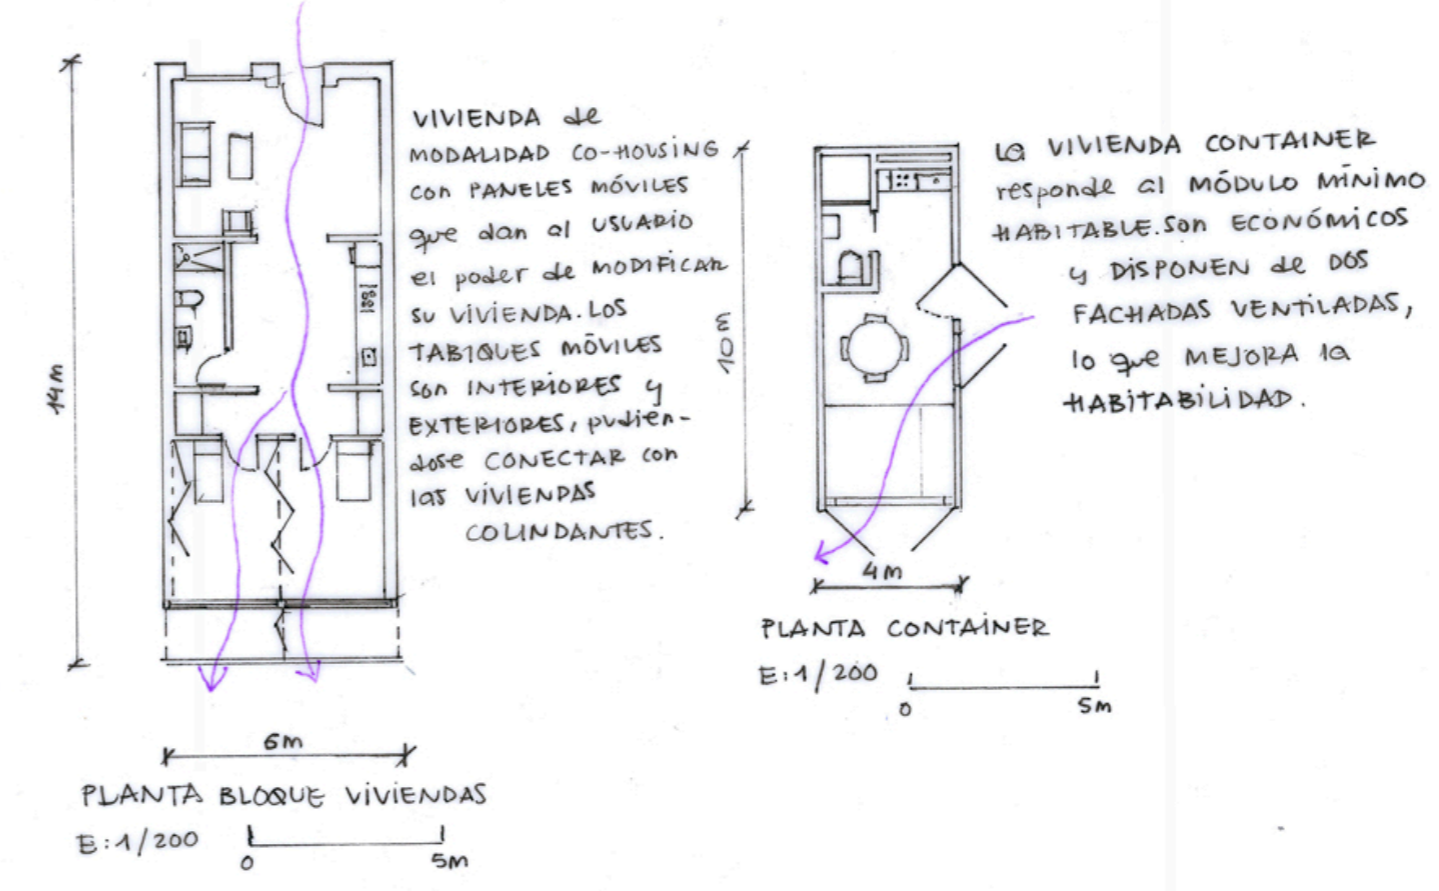
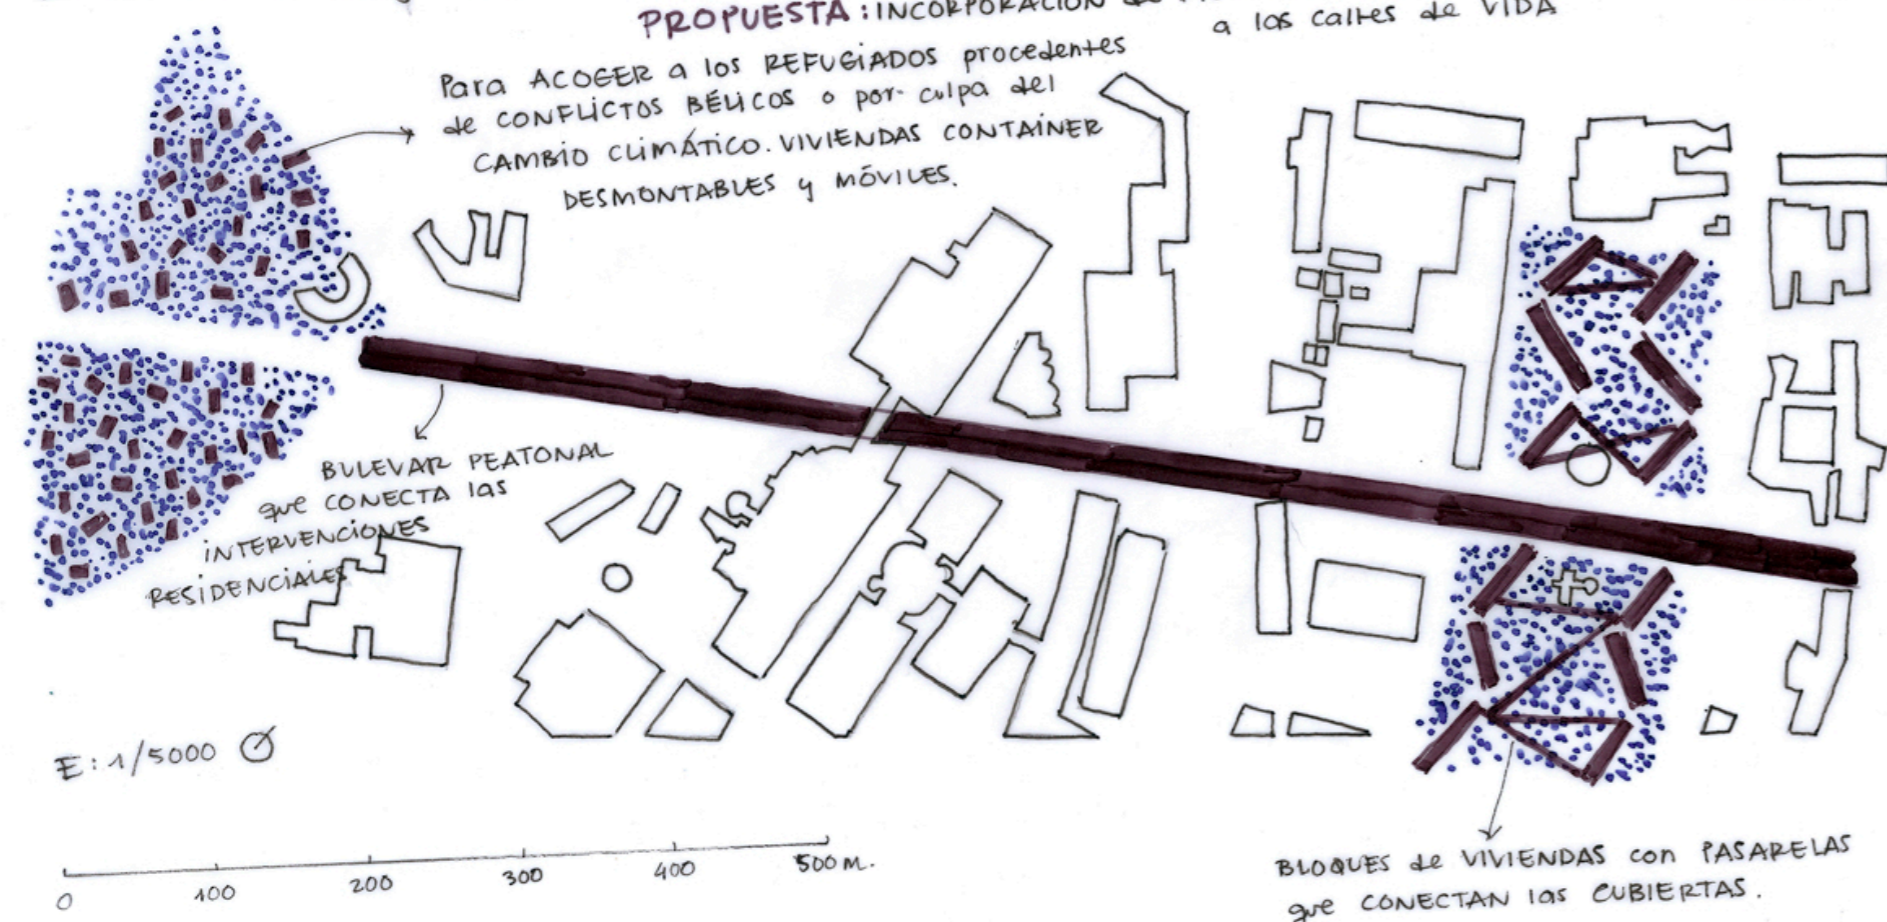


**PROBLEMA:** SEPARACIÓN CLARA de USOS dentro de la CIUDAD

**PROPUESTA:** INCORPORACIÓN de DISTINTOS USOS DOTANDO a las CALLES de VIDA

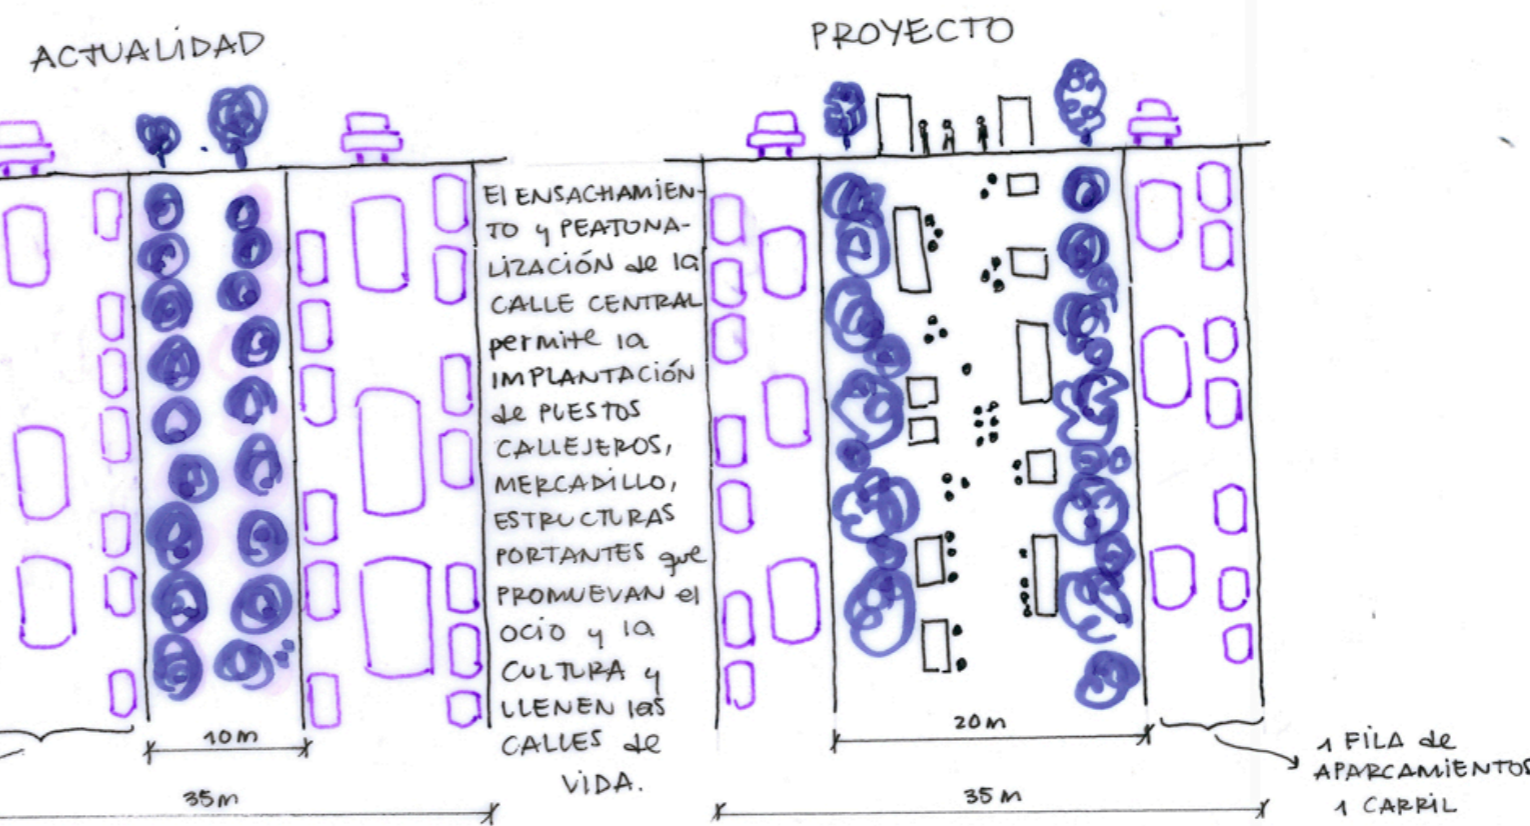

PROYECTO FINAL TESALÓNICA  
 GUILLERMO ALEGRE JIMÉNEZ  
 URBANISMO 1. GRUPO A