
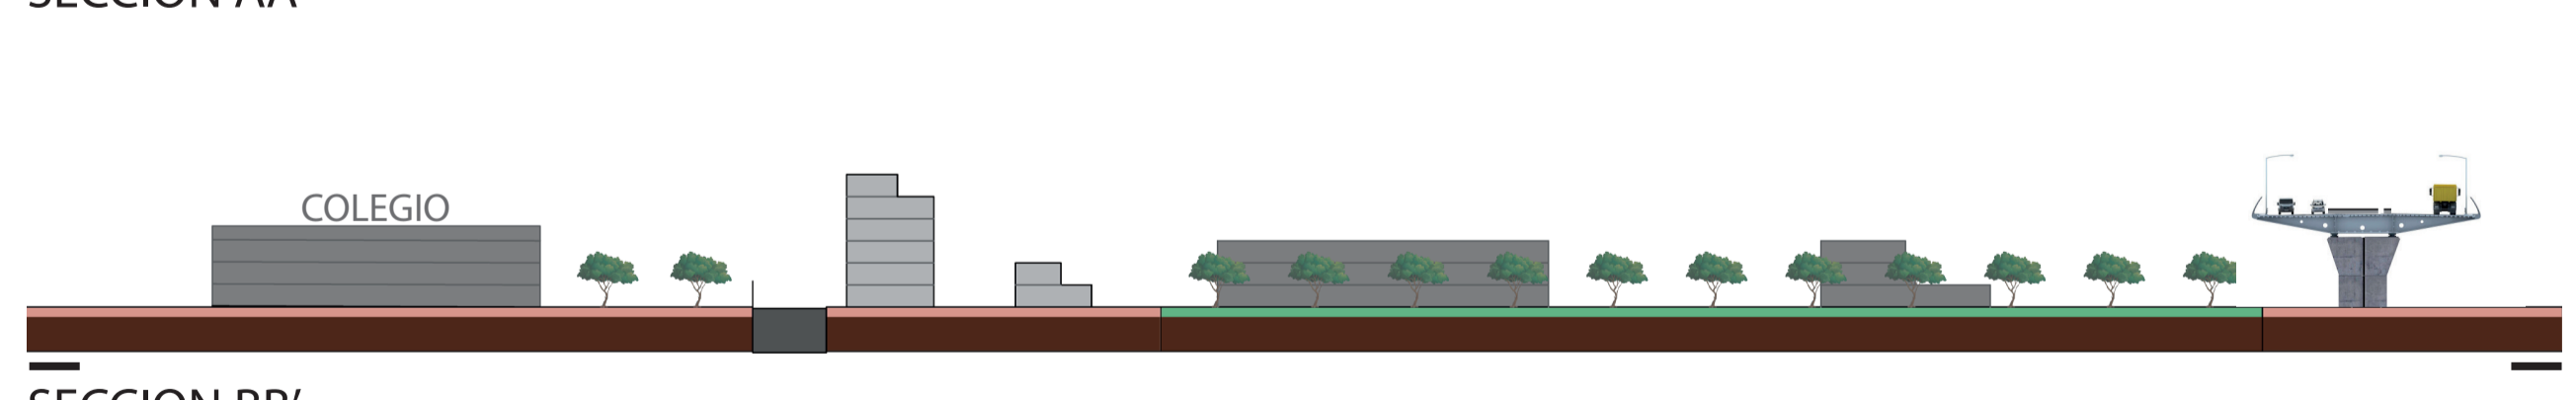
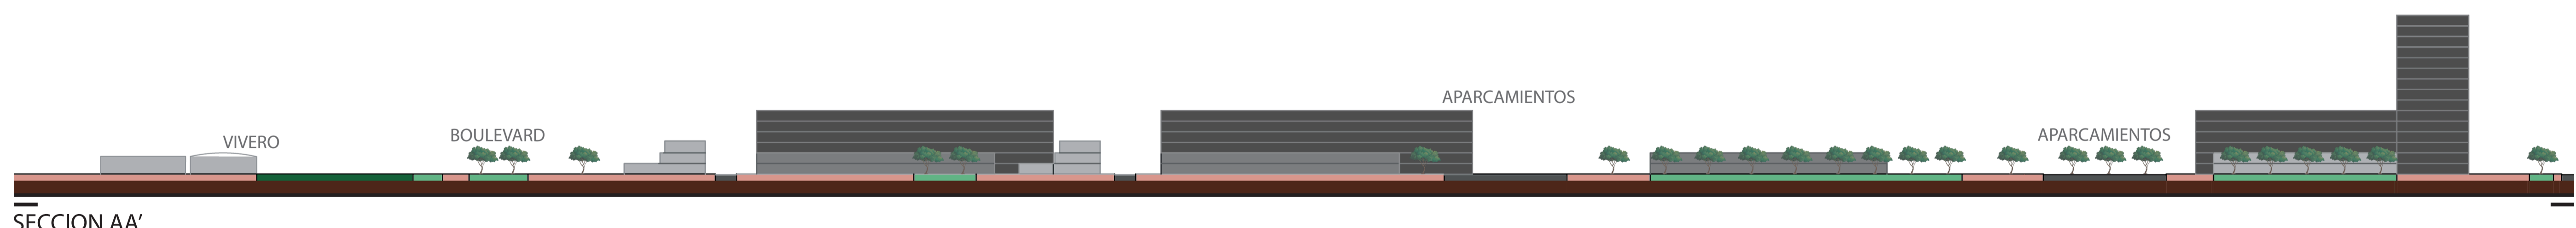
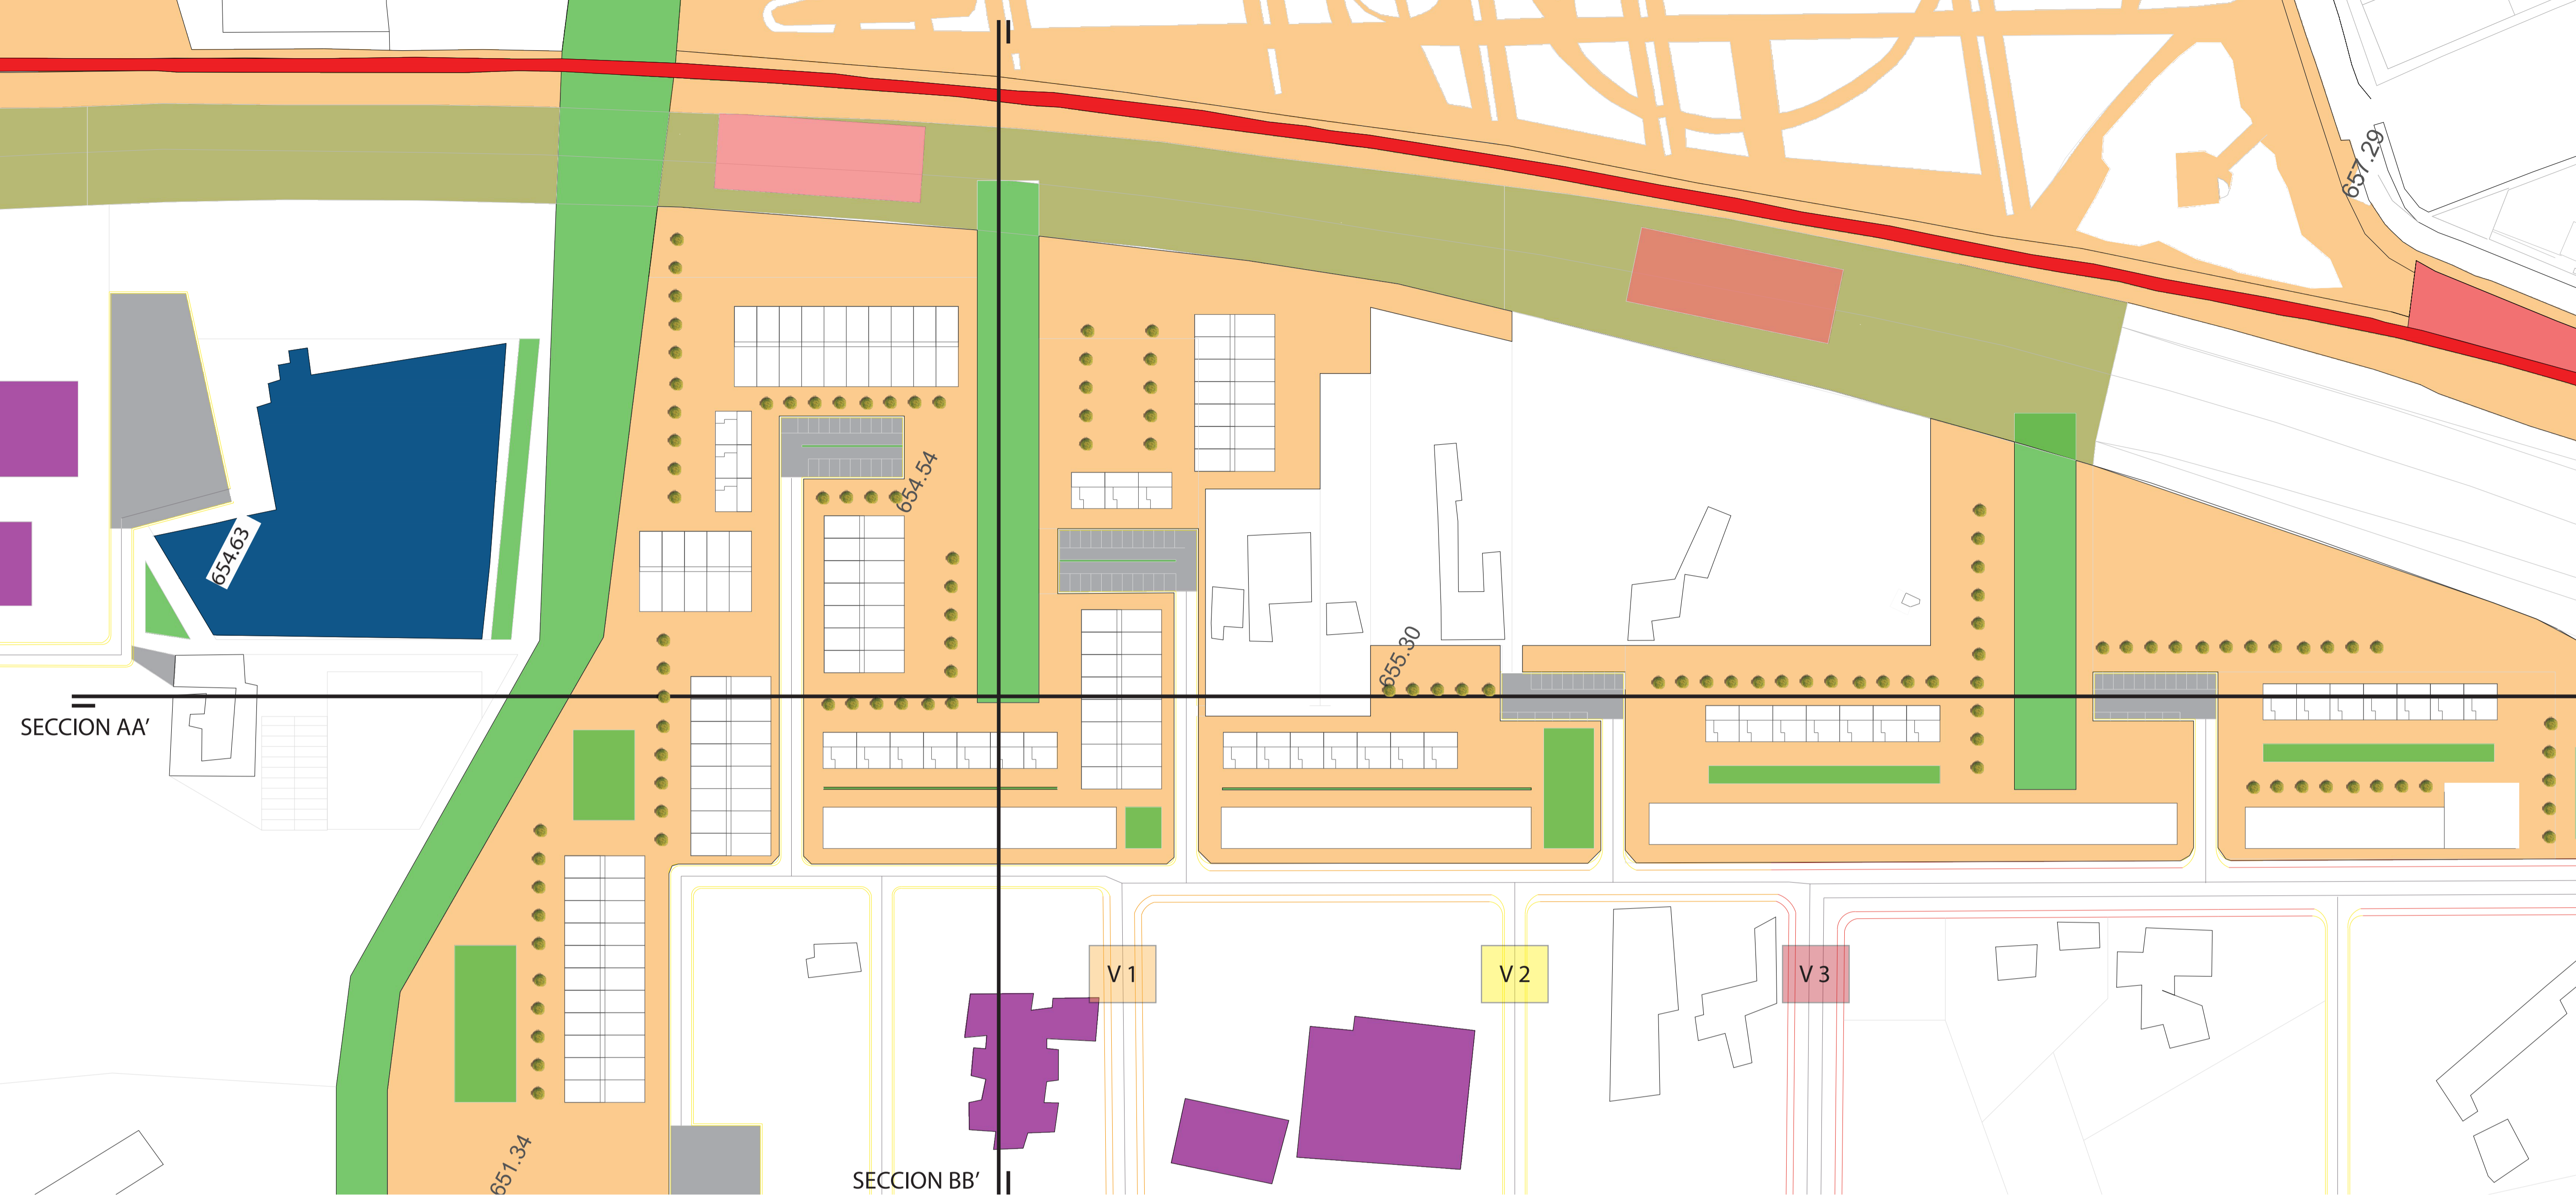


PROYECTO MP 7

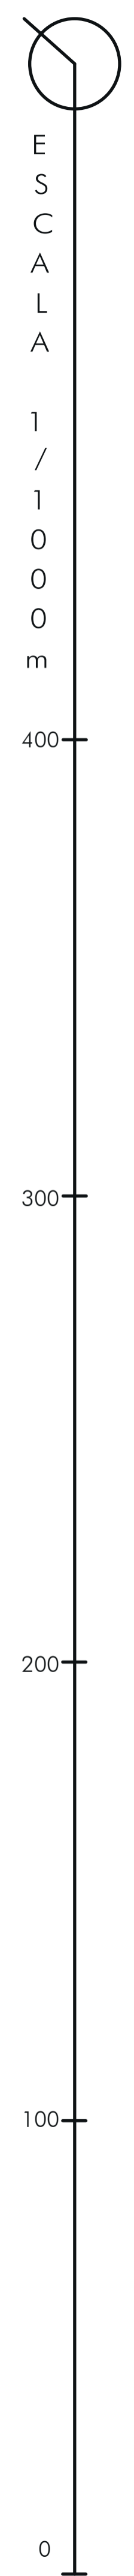

URBANISMO II

CURSO 20/21

JUAN ANTONIO ESPEJO PORRAS & MARIA JOSÉ ROJO CARRASCOSA

Profesores: Francisco Sergio Campos Sánchez & Rafael Reinoso Bellido

