

ESTRATEGIA DEL PROYECTO




LA INTERVENCIÓN TRANSFORMA EL ENTORNO DE LA ESTACIÓN EN UN TEJIDO URBANO DENSO, PERMEABLE Y CAMINABLE DONDE LA VIVIENDA COLECTIVA SE ORGANIZA EN MANZANAS ACTIVAS, GENERANDO UNA RED CONTINUA DE ESPACIOS PÚBLICOS VERDES Y PEATONALES.



- VEGETACIÓN EXISTENTE
- VEGETACIÓN NUEVA
- NUUEVAS PLAZAS
- EDIFICIOS NUEVOS
- COMERCIO
- NODOS URBANOS
- AREA MILITAR




PROYECTO URBANO

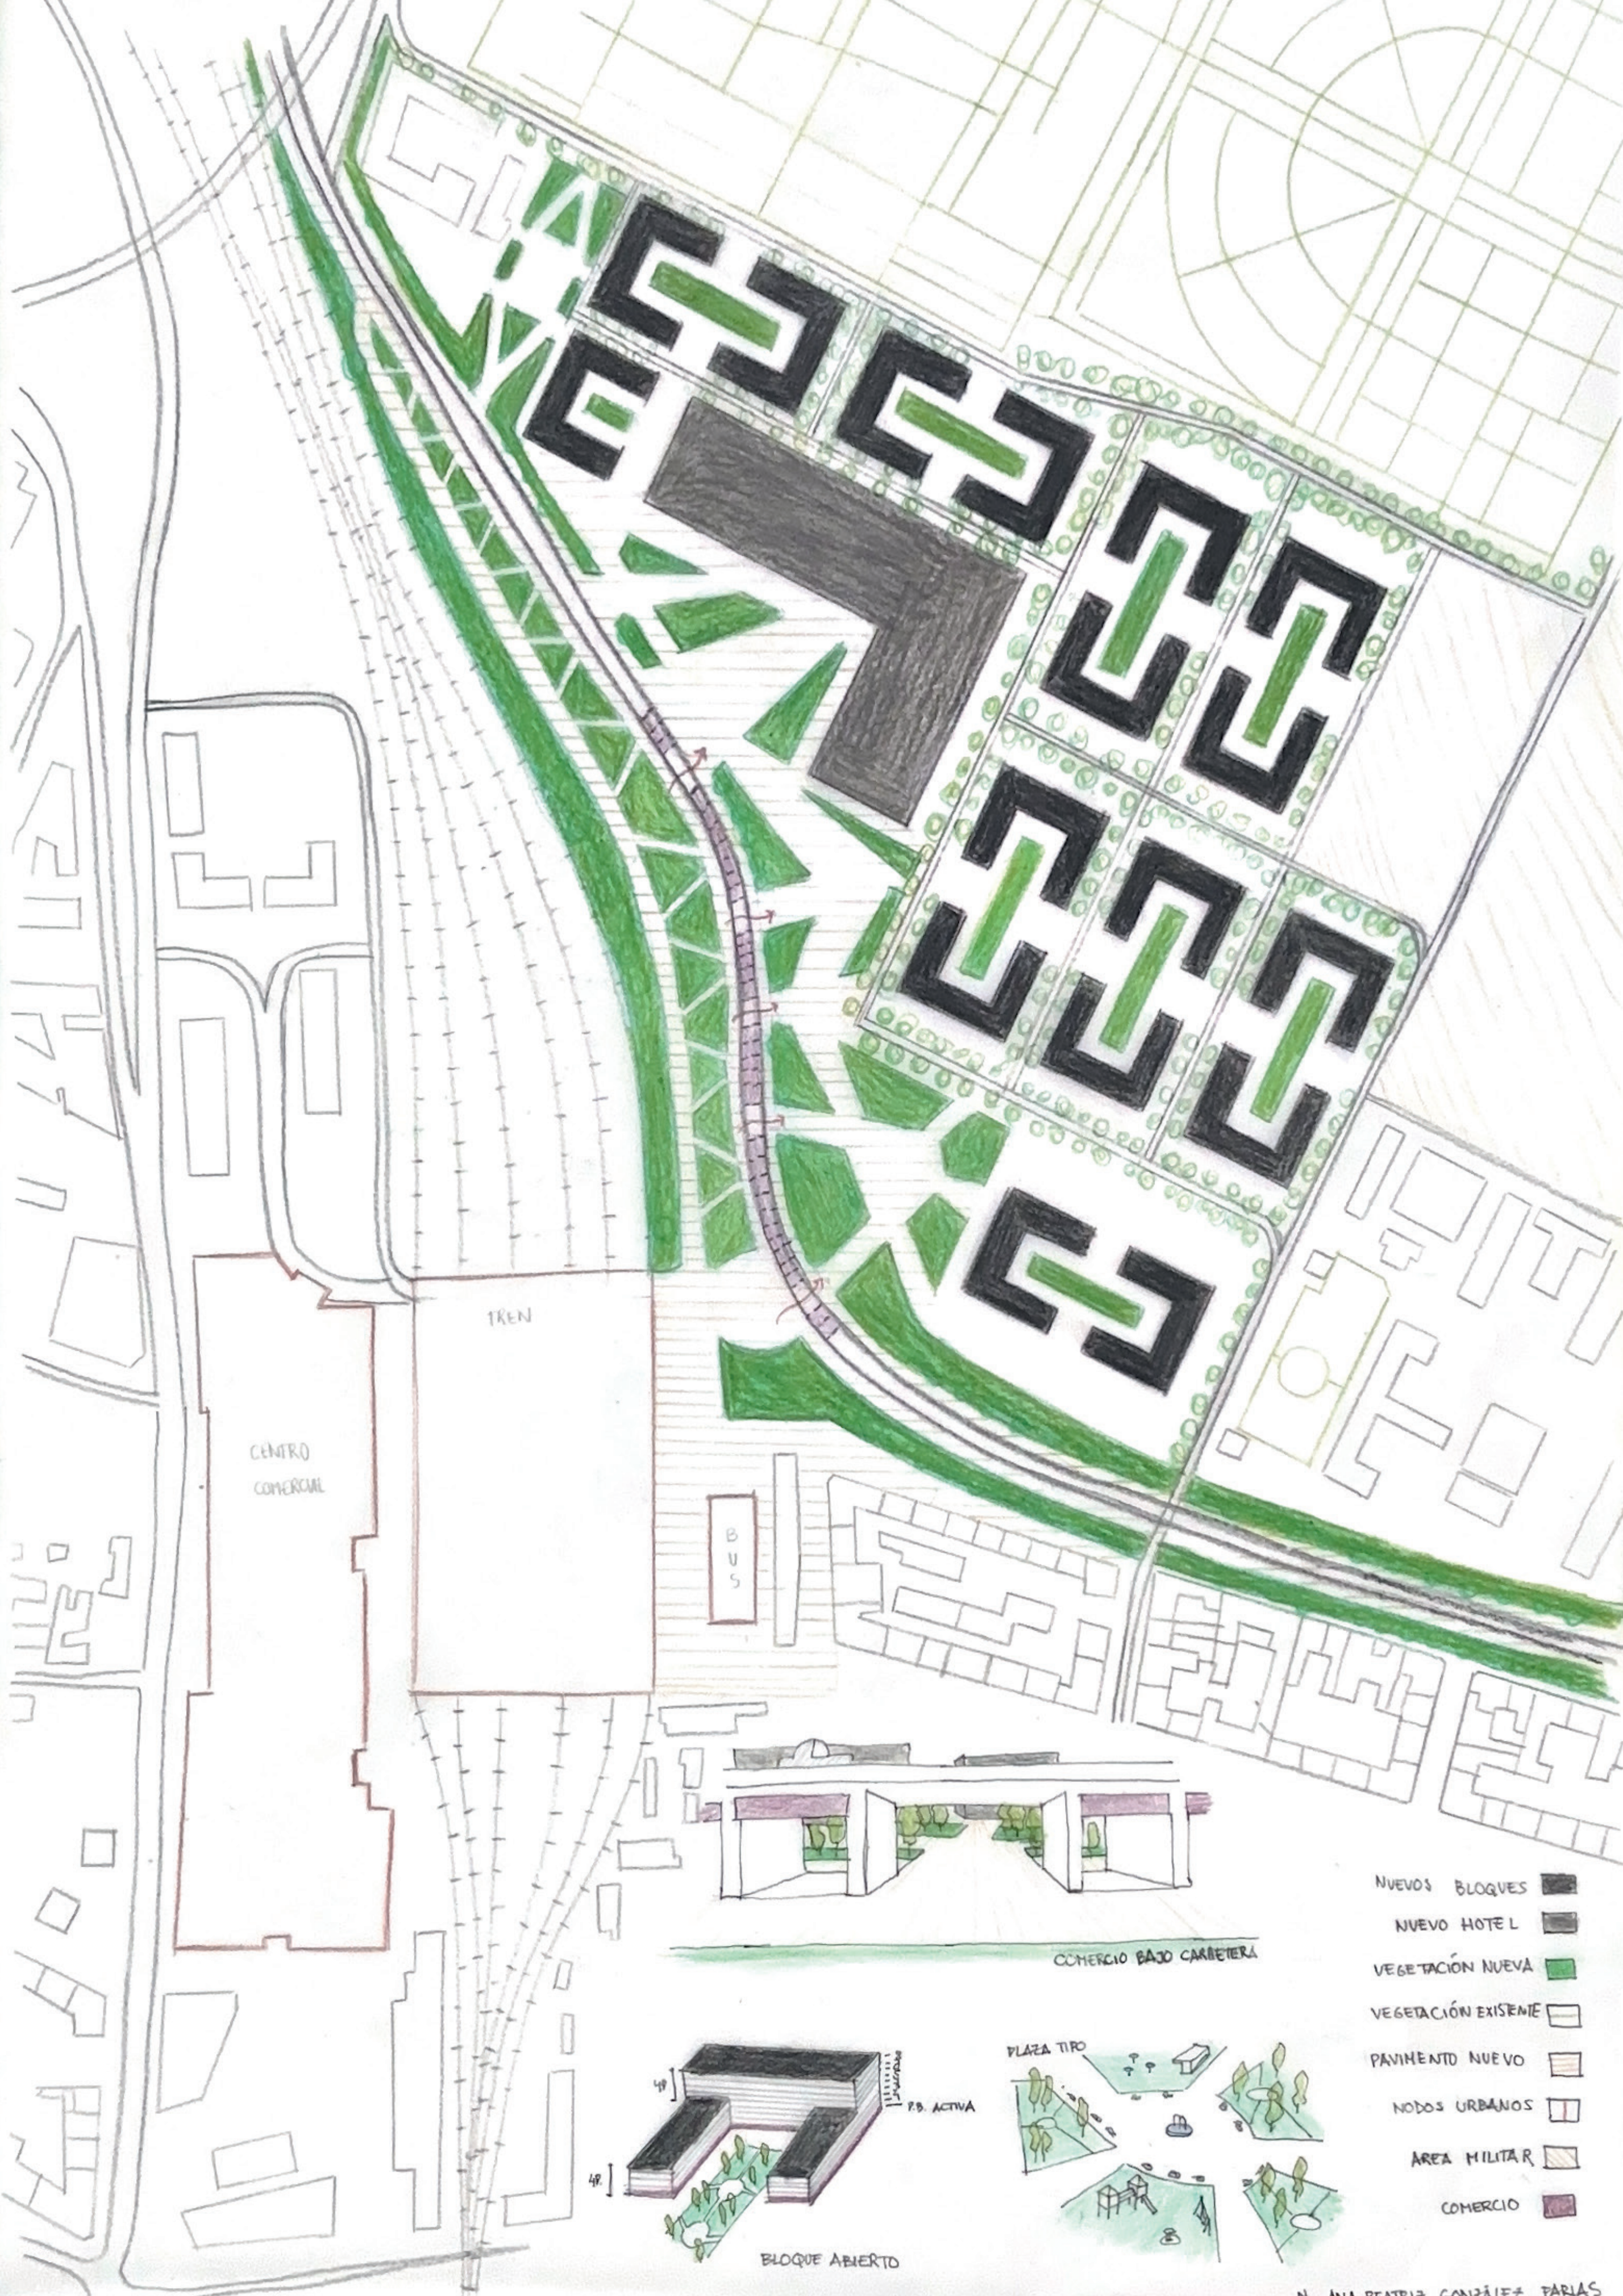

- NUEVOS BLOQUES
- NUEVO HOTEL
- VEGETACIÓN NUEVA
- VEGETACIÓN EXISTENTE
- PAVIMENTO NUEVO
- NODOS URBANOS
- AREA MILITAR
- COMERCIO

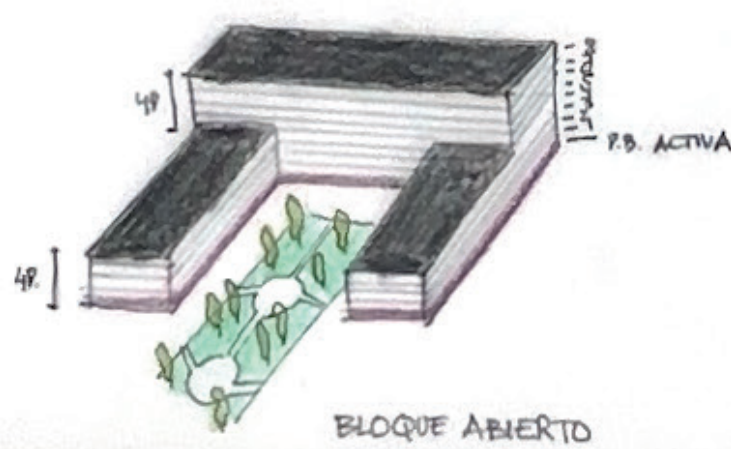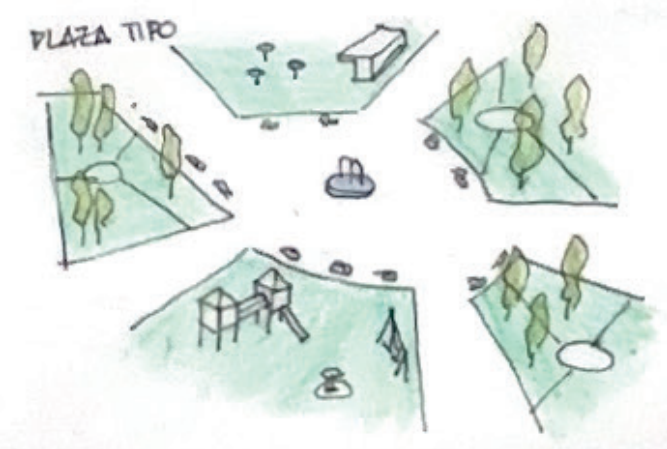

PROYECTO URBANO

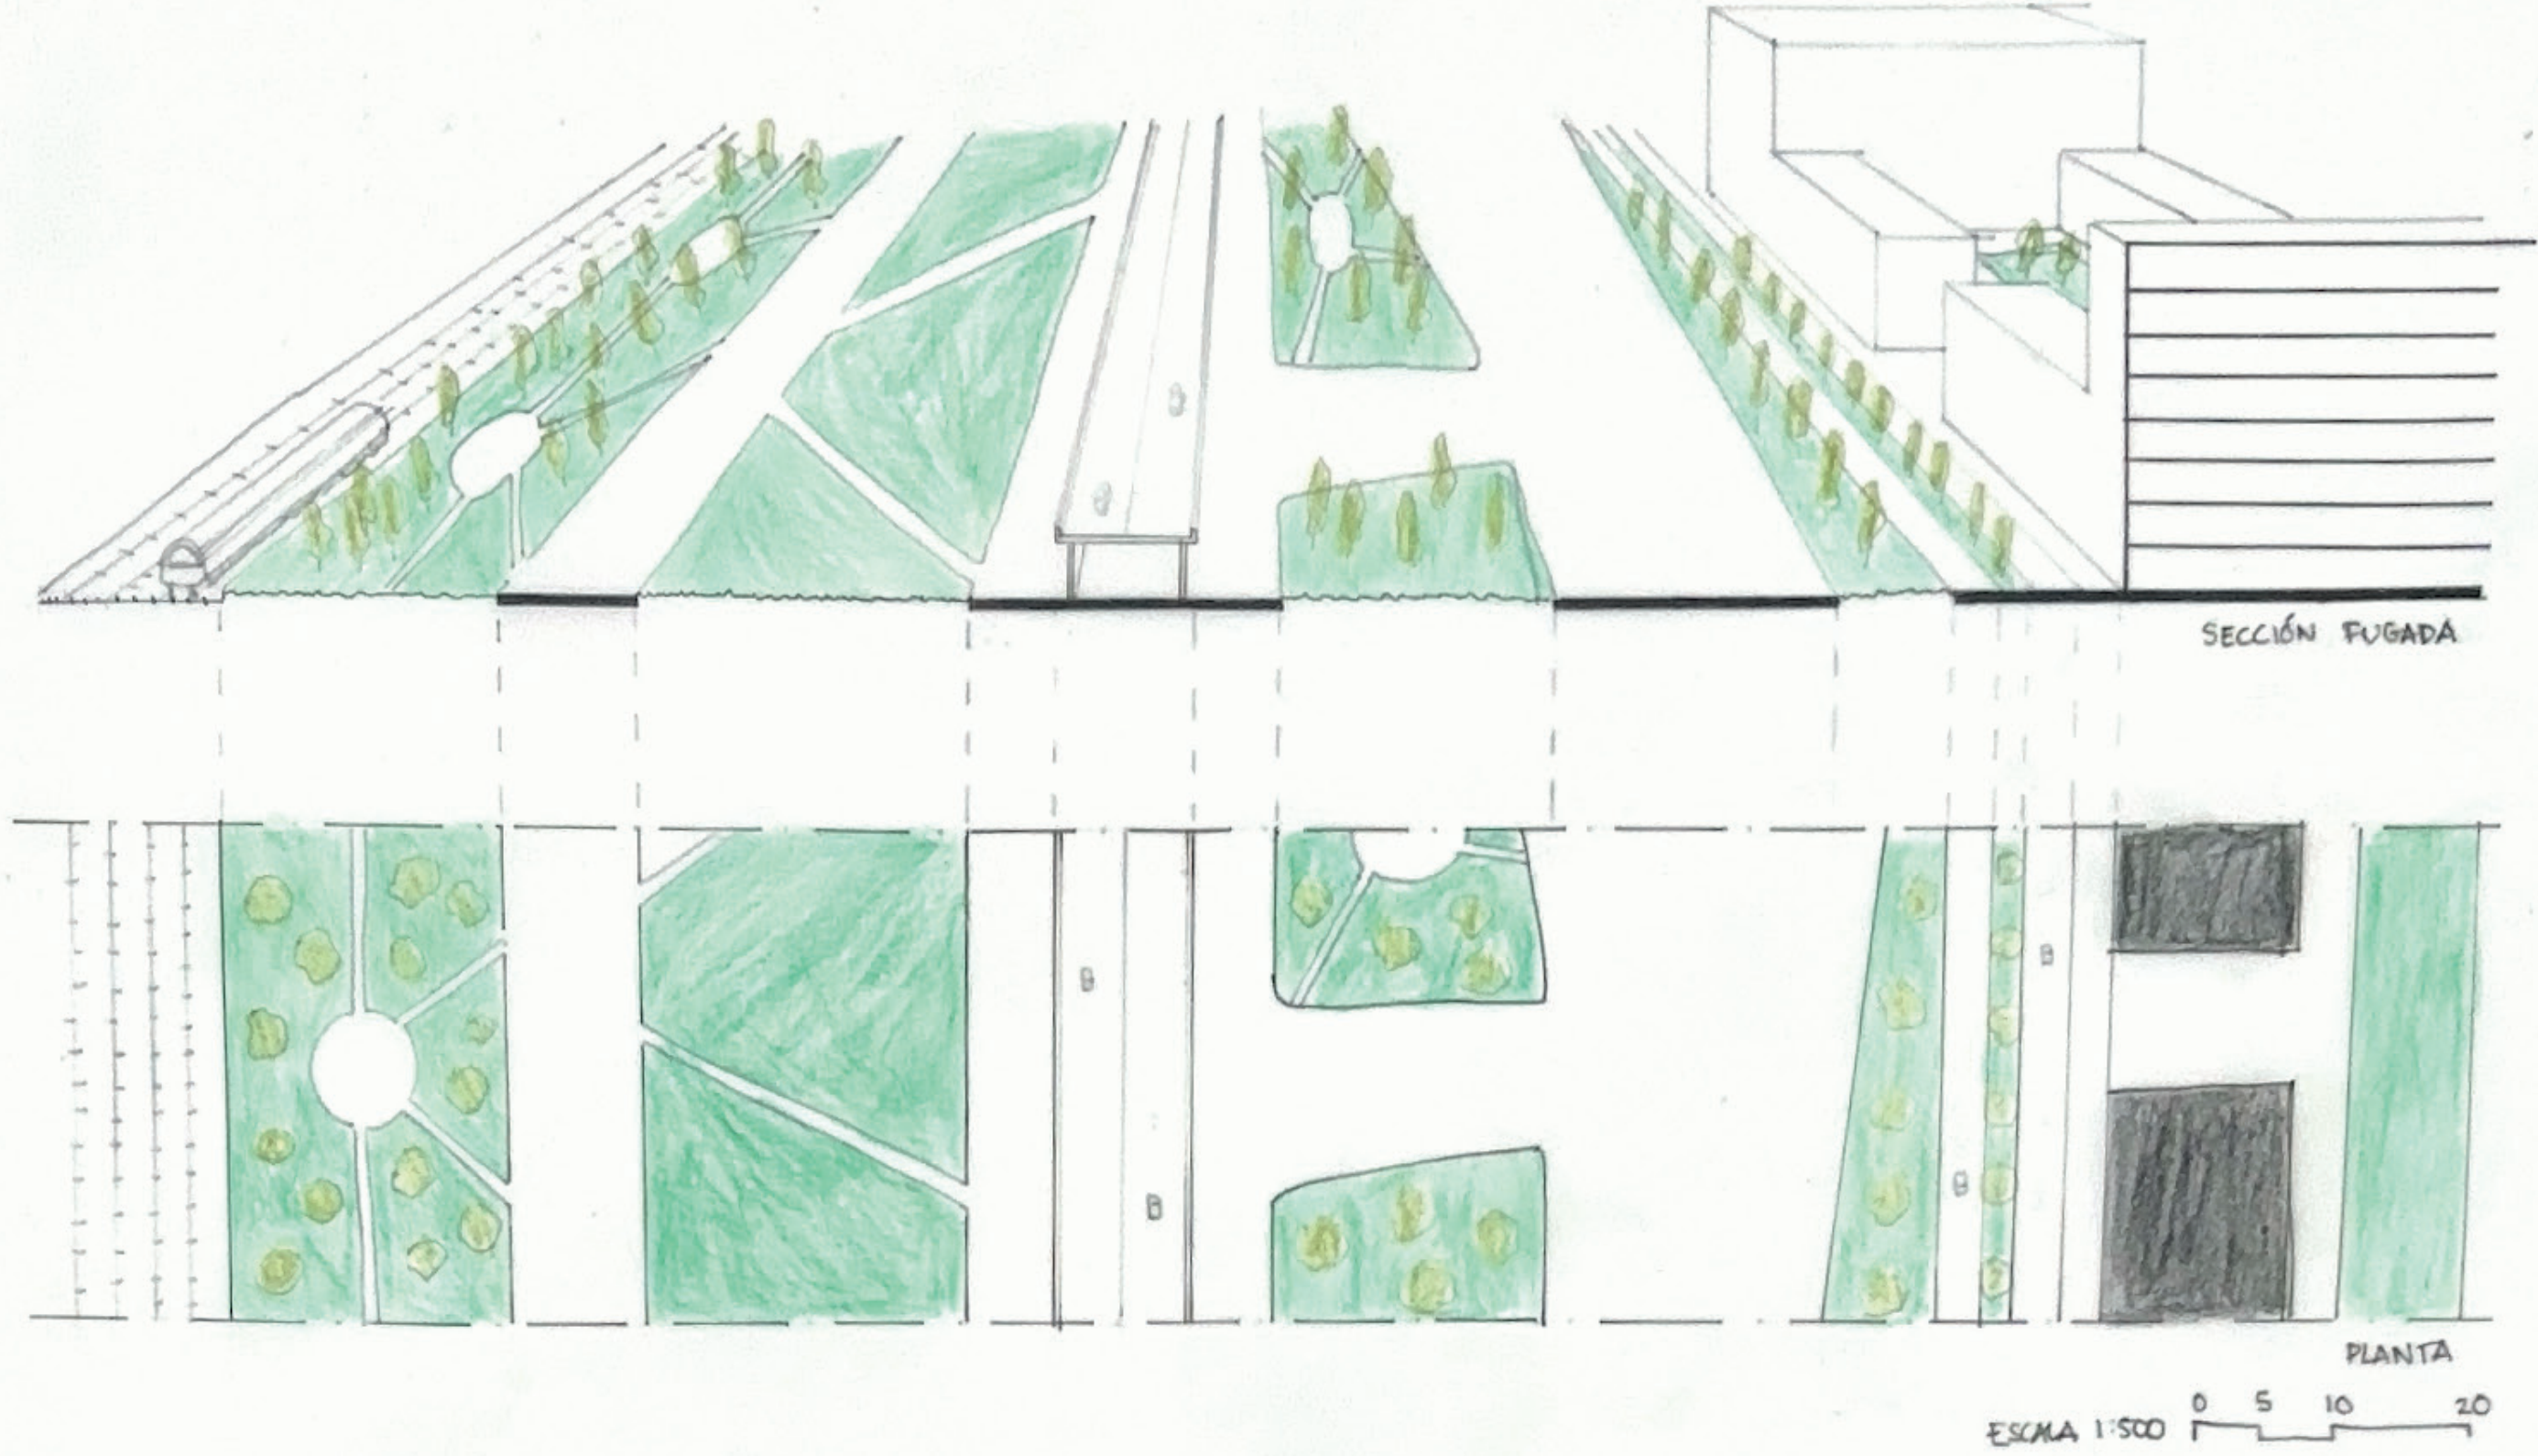

MAQUETA 1:5000

